



Fachada S. O.

CASA DE CAMPO "EL MONASTERIO" DEL EXCMO. SR. DUQUE DE PINOHERMOSO

Arquitecto: MANUEL I. GALINDEZ


En la planicie que iniciándose en Villalba se extiende hacia El Escorial se encuentra enclavada la finca "Monasterio", compuesta en su mayoría de zona destinada a pastos hacia el Este y Sur y arbolado el resto.

En el límite de estas dos zonas, con vista a los extensos prados y aprovechando un pequeño montículo, se emplaza la casa de campo proyectada. Al estudiar su planta se han tenido en cuenta muy principalmente las espléndidas vistas a que anteriormente nos referimos y la protección llevada al máximo de los duros y fríos vientos


del Norte y temporales del Oeste, lo que justifica la forma de L de sus elementos principales.

Las partes más importantes que constituyen su composición son el gran hall, sitio de estar que da a un gran pórtico orientado al Sureste; una pieza de mayor intimidad, salón; la zona de dormitorios de la familia, alojados en la nave del Este; dormitorios de invitados en la torre, y el resto destinado a servicio, con sus dormitorios y gran cocina campera.

El material que se emplea en su construcción es el pro-

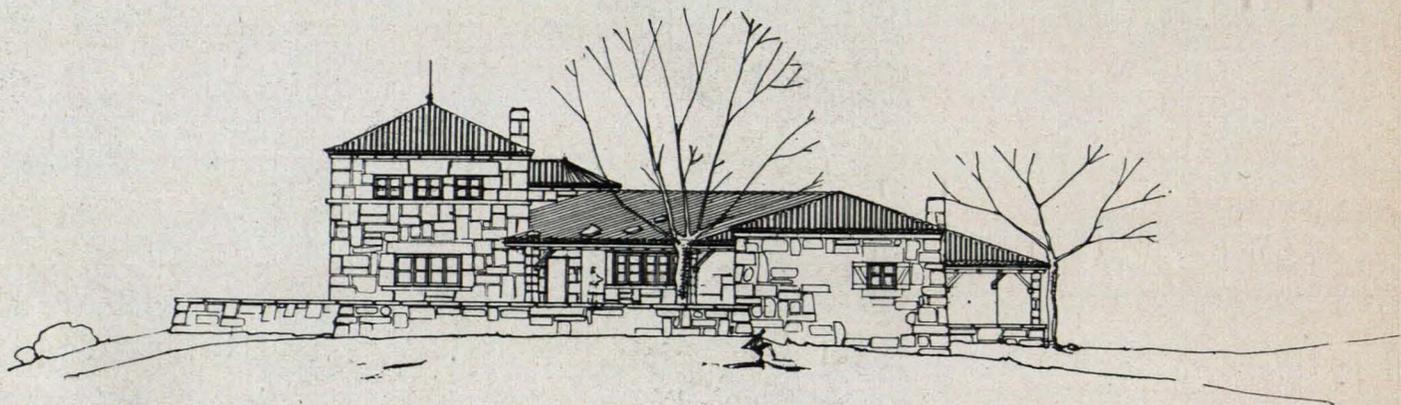

Fachada S.-E.

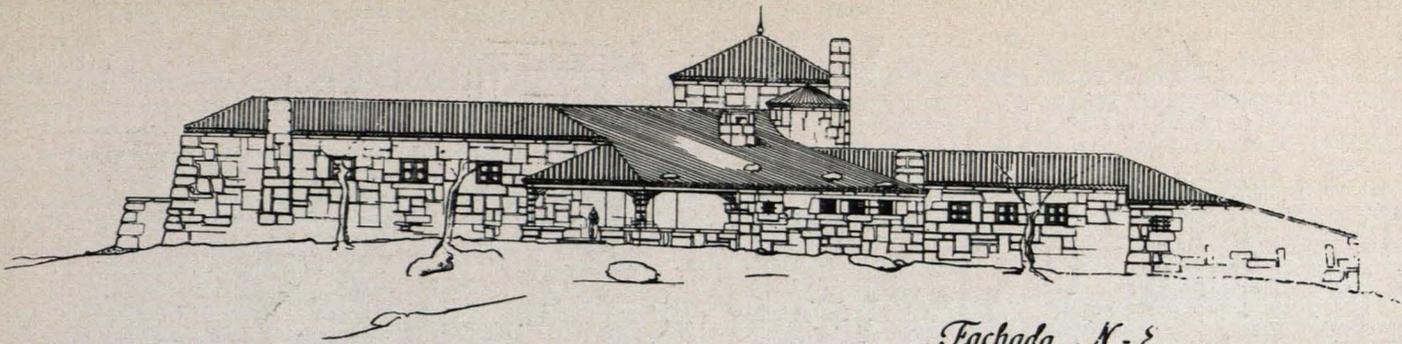


Fachada N-E.


pio de la localidad, que tan bien armoniza con el paisaje; mampostería de piedra granítica al exterior y grandes piezas del interior.

En el sistema constructivo se ha procurado su máxima simplicidad, suprimiendo en la mayoría de su superficie las tijeras y apoyando las cumbres sobre la elevación de los medios pies de ladrillo situados a eje de las naves.

Traemos con suma atención este interesante proyecto, debido al arquitecto D. Manuel I. Galindez.

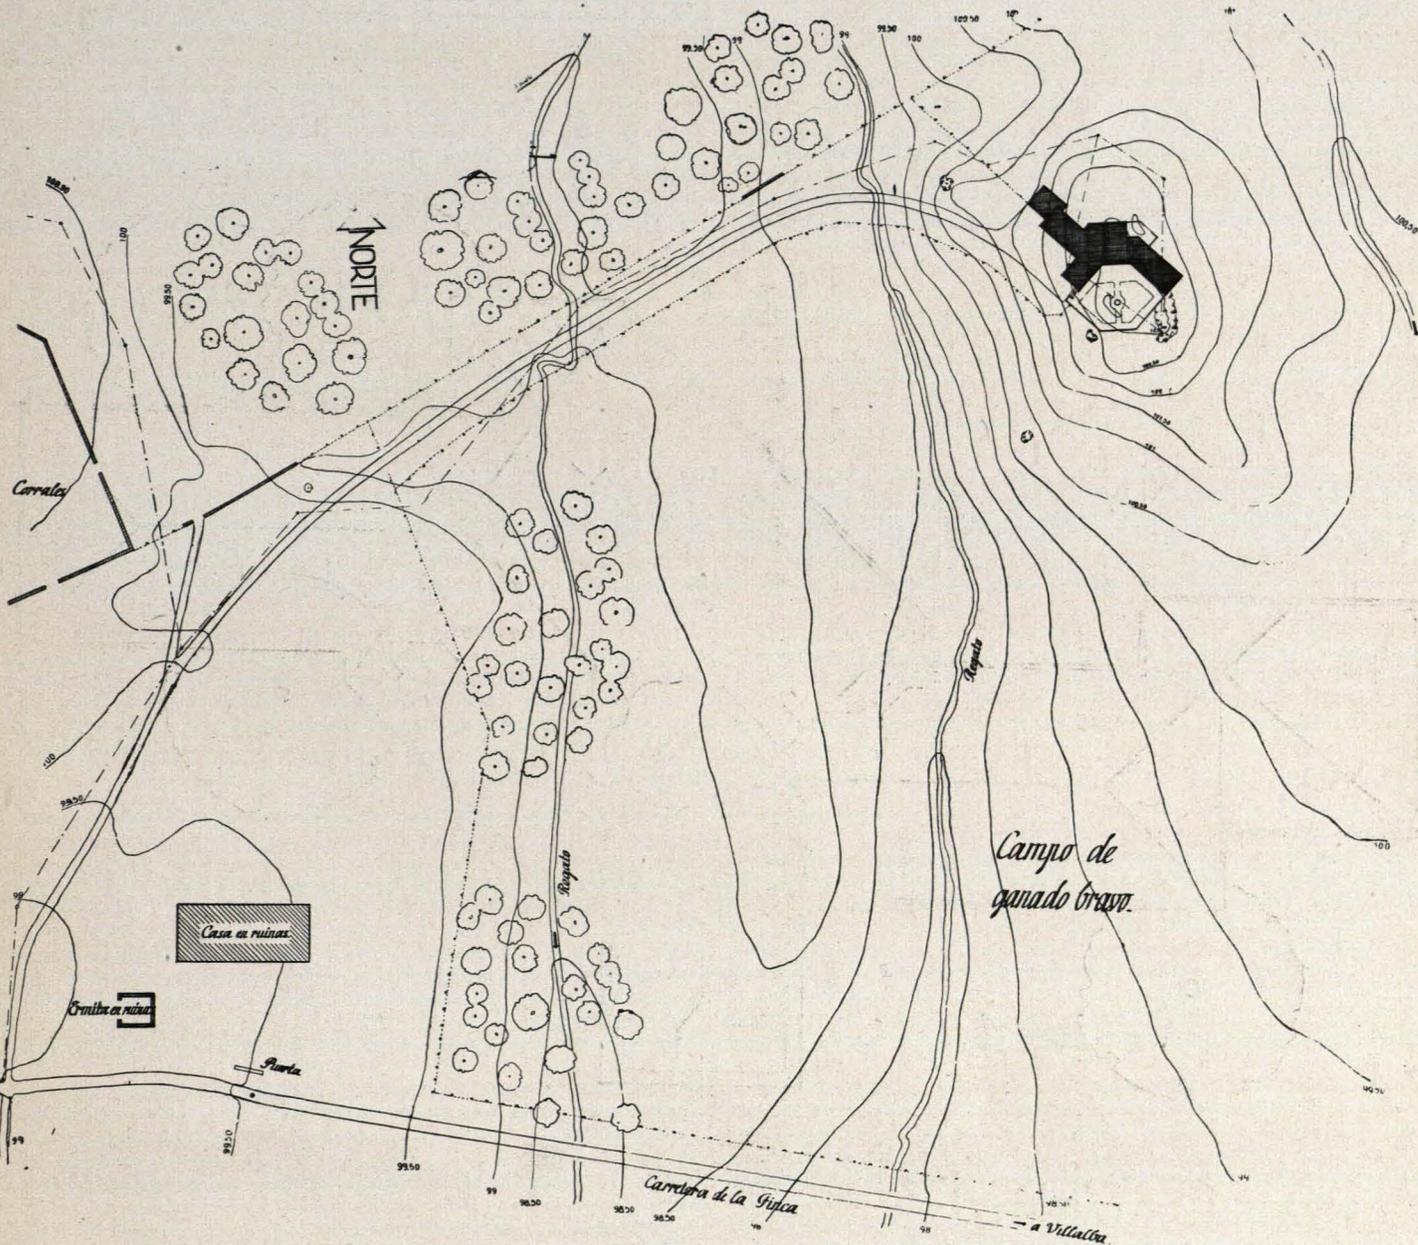


Plano de situación.

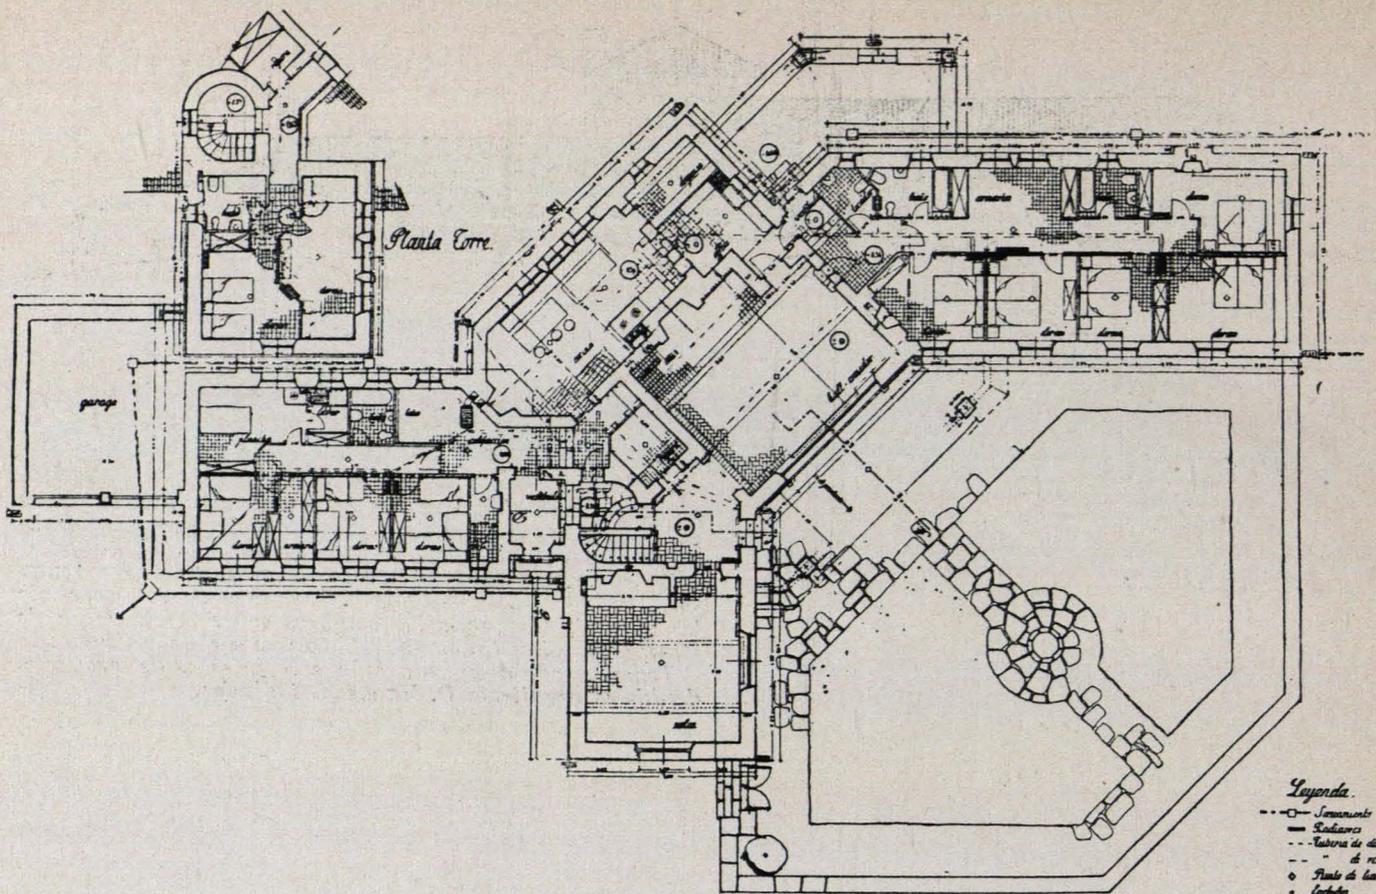

Planta Baja

- Legenda.*
- Servicios
 - Suelo
 - Tablero de distribución de raras
 - Puntos de luz
 - Cofre
 - Abertura
 - Abertura
- Escala 1:50.*

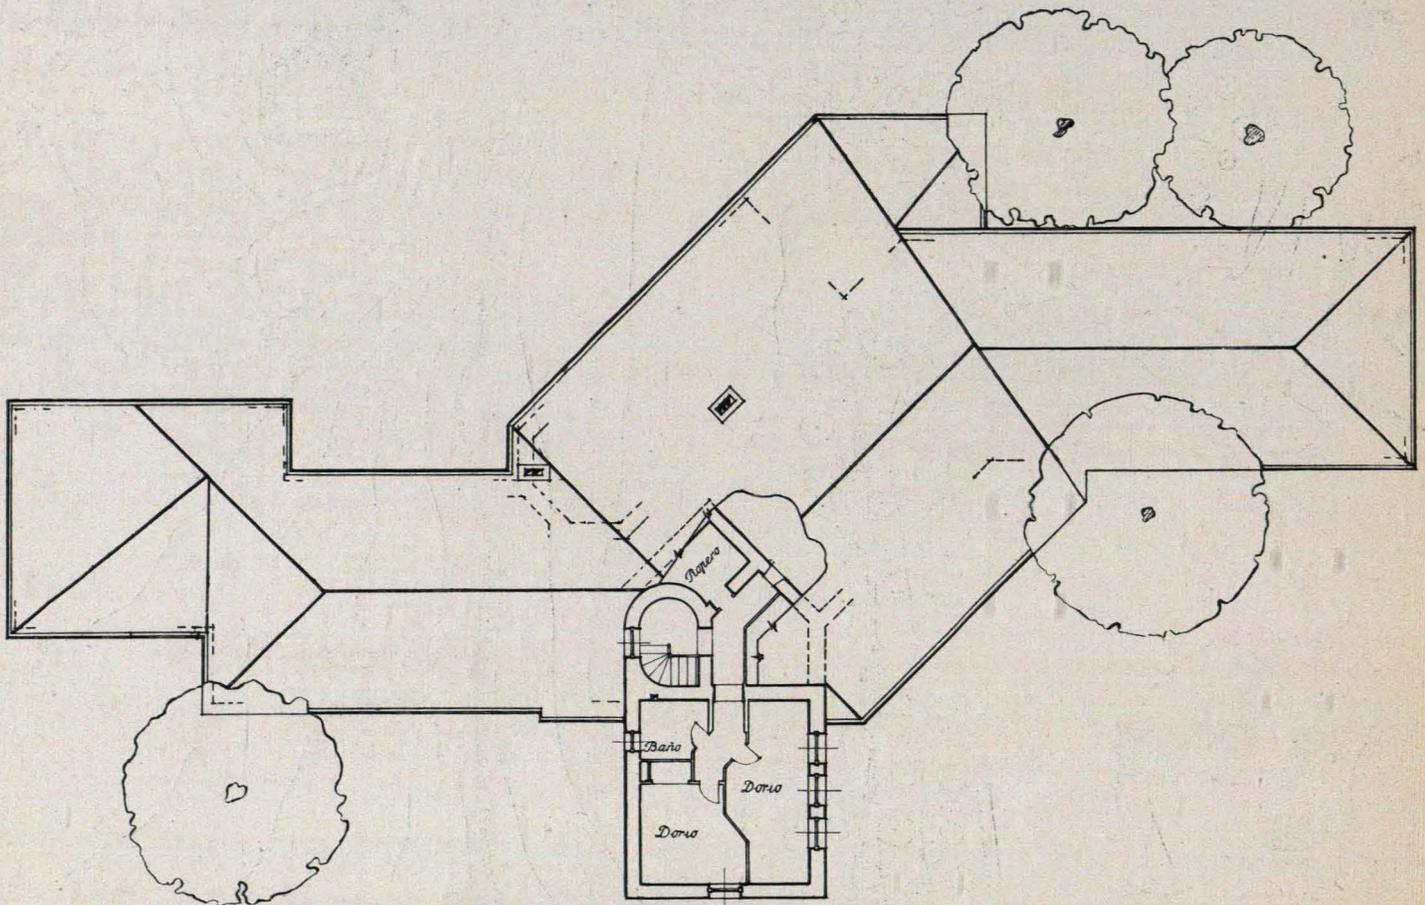

Planta Torre Cubiertas.