

Autor del proyecto: Pablo Pintado y Riba.
 Colaborador: Ignacio Faure Rodrigo,
 Arquitecto por D.E.S.A.

1^{er} Premio

SUPERFICIE DEL SOLAR

10.148 m² en el edificio principal y 5.515 m² en una gran plaza, con aparcamiento subterráneo en varios niveles.

VOLUMEN

El coeficiente de edificabilidad permitido era de 7 m³/m², lo que daba la posibilidad de un volumen total de 96.600 m³.

DESCRIPCION DEL PROYECTO

Planta de sótano: Reproducción de documentos. Estación de autobuses. Aparcamiento. Planta de acondicionamiento de aire, calefacción, etc.

Planta baja: Vestíbulo principal. Locales de información y comercial. Administración. Directiva. Salas de Exposiciones. Cafetería. Maquinaria de escenarios.

Planta primera: Sala-Auditorium. Salas de Comisiones. Salón de Recepciones. Sala de Rueda de Prensa.

Planta segunda: Sala-Auditorium. Sala de Comisiones y vestíbulo. Alojamiento de conferenciantes. Biblioteca y servicios. Restaurante. Salón-estar. Capilla. Office de planta.

Planta tercera: Anfiteatro. Salas de Comisiones. Cabinas de proyección. Cabinas de traductores.

ACCESOS

- a) Para el Departamento Administrativo, desde el patio de honor, situado en la avenida del Generalísimo.

- b) Al Salón de Banquetes y Recepciones, desde la avenida del General Perón, completamente independiente.
- c) Con acceso a la Sala-Auditorium y demás dependencias del conjunto, desde la avenida del General Perón.
- d) Acceso de personal subalterno y de servicio hacia la planta de sótano, así como el acceso de vehículos al estacionamiento situado en dicha planta a la estación de autobuses.



CRITERIO ESTETICO



En conjunto puede considerarse la solución proyectada como una macla de tres volúmenes diferentes. El primero de ellos, un cuerpo bajo, es un paralelepípedo situado próximo a la avenida del Generalísimo, en el cual hemos situado la Sala de Exposiciones, Salón de Banquetes y el Restaurante.

En el segundo, de mayor altura también, es otro paralelepípedo, en el cual se sitúan todas las dependencias precisas para el futuro Palacio de Congresos.

El tercero se acusa por los cuerpos altos del gran Auditorium con capacidad para 1.500 personas, y las dos Salas de Comisiones, para 500 y 300 plazas.

Esta solución, con escenario central, permitirá la utilización del conjunto de forma independiente o unificado, teniendo en cuenta los diversos tipos de espectáculos que habrán de celebrarse en el futuro Palacio de Congresos.

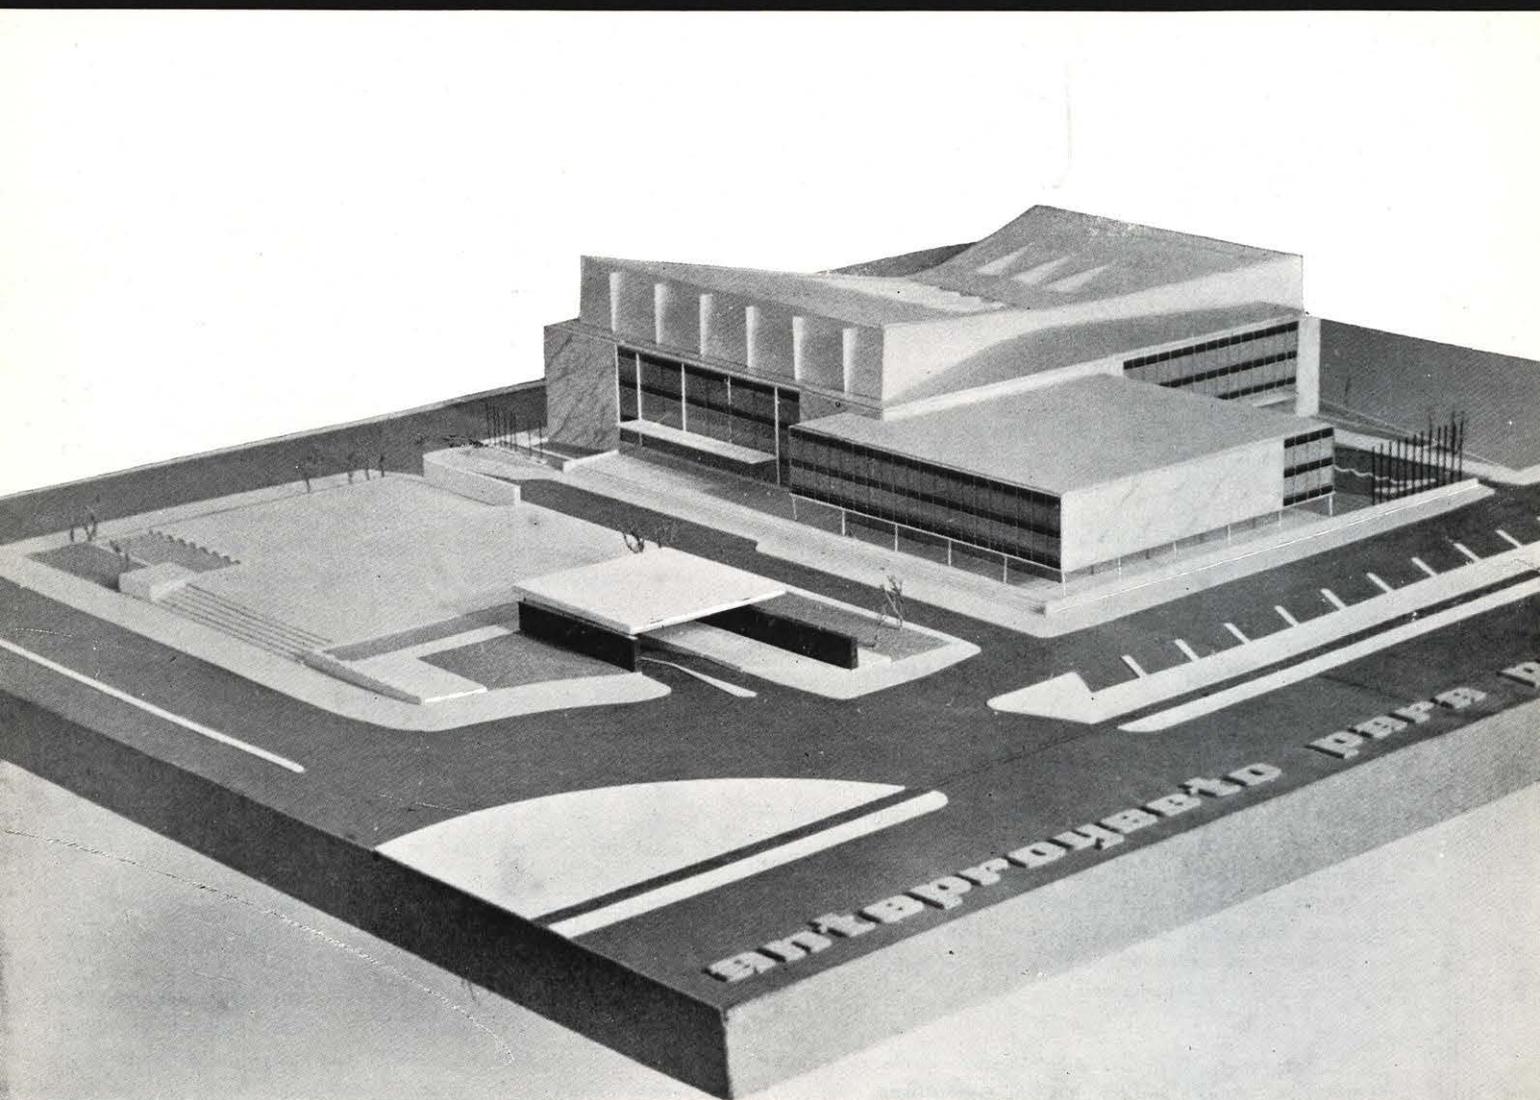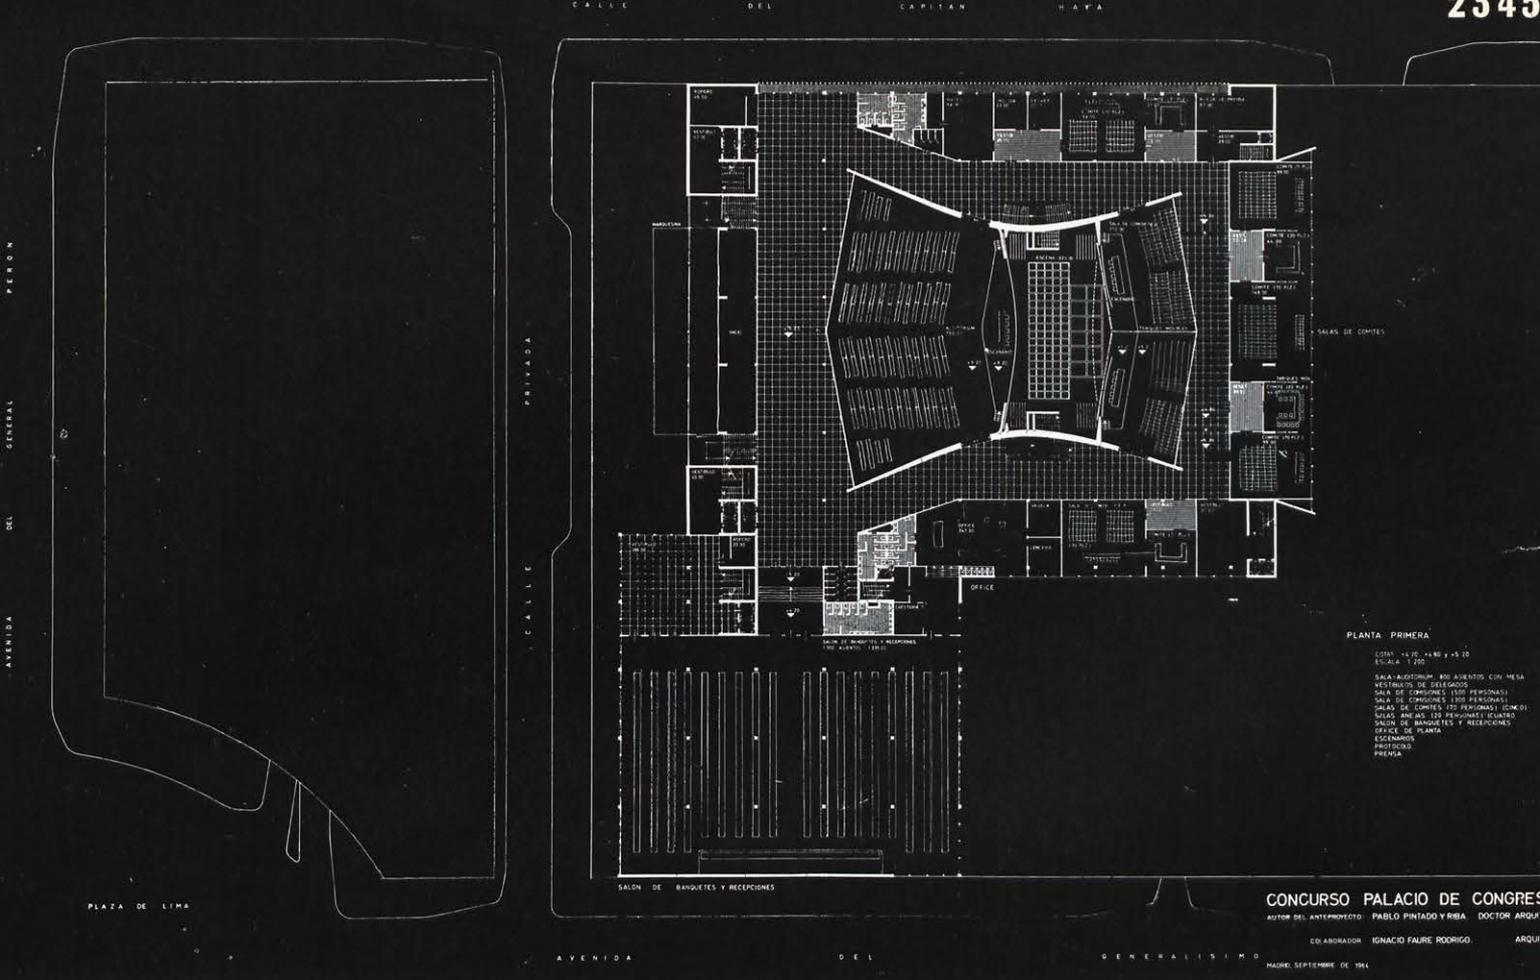

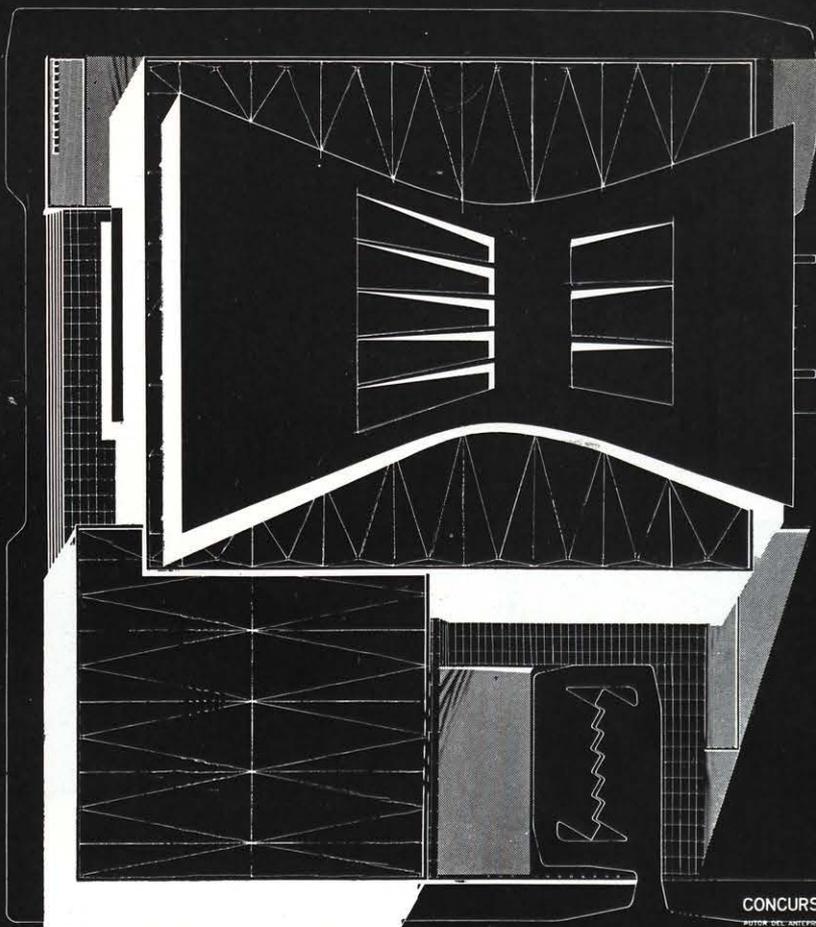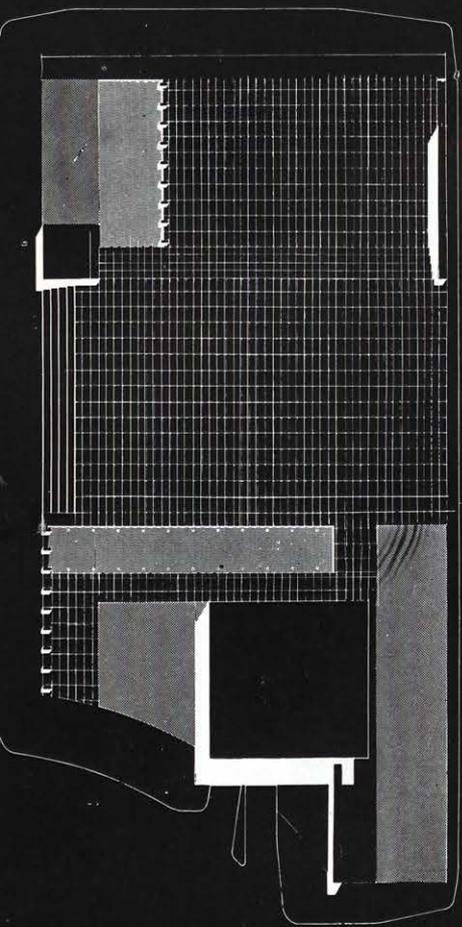



PLANTA DE CUBIERTAS
ESCALA 1/200

CONCURSO PALACIO DE CONGRESOS

AUTOR DEL ANTEPROYECTO: PABLO PINTADO Y RIBA DOCTOR ARQUITECTO

COLABORADOR: IGNACIO FAURE RODRIGO ARQUITECTO

MADRID, SEPTIEMBRE DE 1961

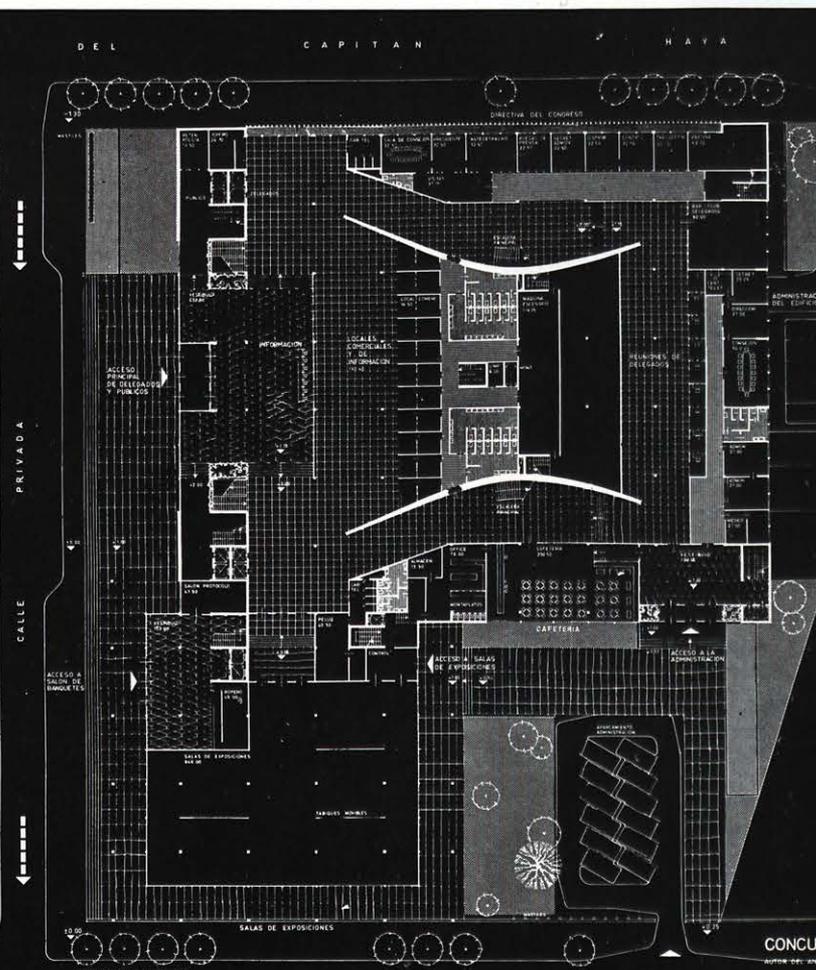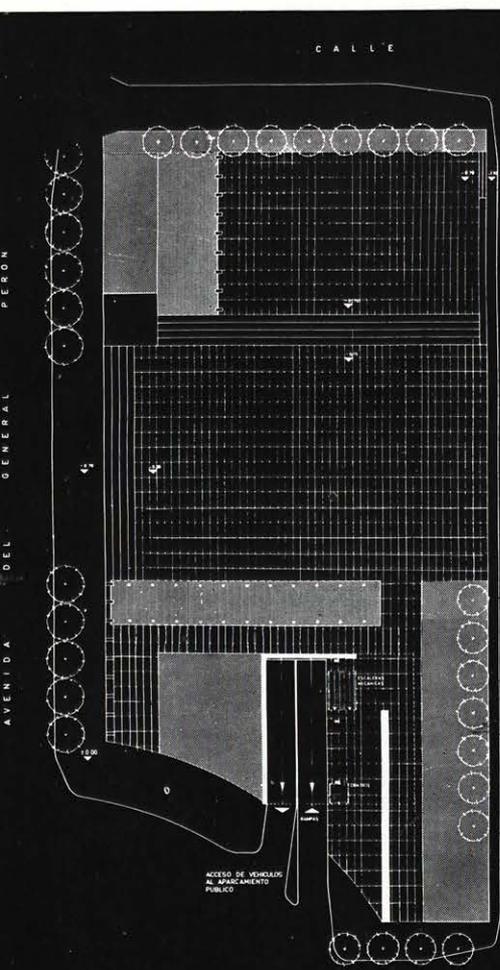

CALLE DEL CAPITAN HAYA

CALLE PRIVADA

PLANTA BAJA
COTAS: +176 x +1200
ESCALA: 1/500

CONCURSO PALACIO DE CONGRESOS

AUTOR DEL ANTEPROYECTO: PABLO PINTADO Y RIBA DOCTOR ARQUITECTO

COLABORADOR: IGNACIO FAURE RODRIGO ARQUITECTO

MADRID, SEPTIEMBRE DE 1961