

PLANO DE SITUACION Y SOLAR IDEAL
 ESCALA 1:200


ACCESIT

ZONA CLIMA TIPO MONTAÑA.

SOLUCION HORIZONTAL.



Arquitectos: F. Higuera
 A. Miró

Alumno: J. M. Medrano



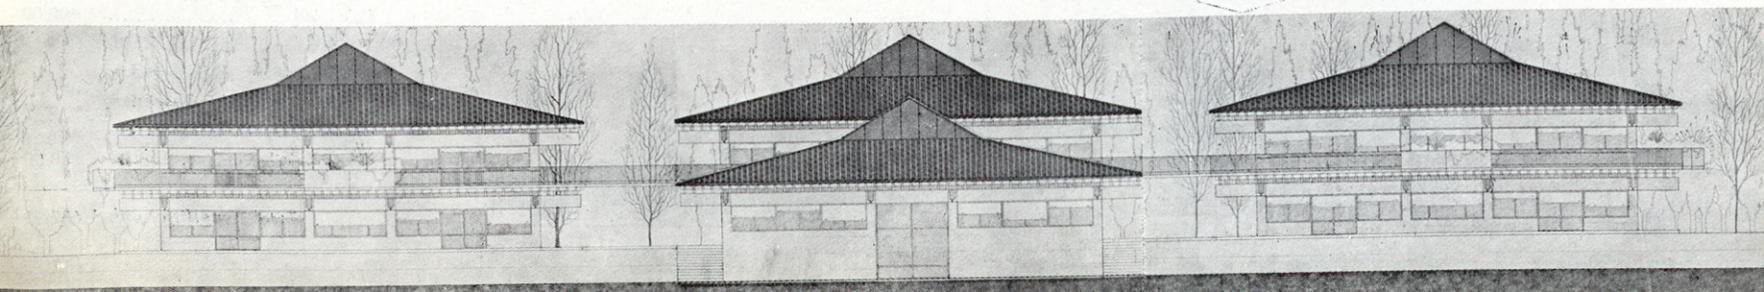


MONTAÑA LLUVIOSA HORIZONTAL

Superficie del aula (7,90 × 7,90) ...	62,41 m. ²
m. ² / alumno en 62,41	
aula ——— ...	1,56 m. ²
40	
Volumen por alum- no (1,56 × 3) ...	4,68 m. ³
Precio por alumno.	16.385,54 ptas.
Precio por aula	655.421.78 ptas.
16 aulas + 2 aulas auxilia- res = 18 aulas.	
Avance de presu- puesto	11.797.592,00 ptas.

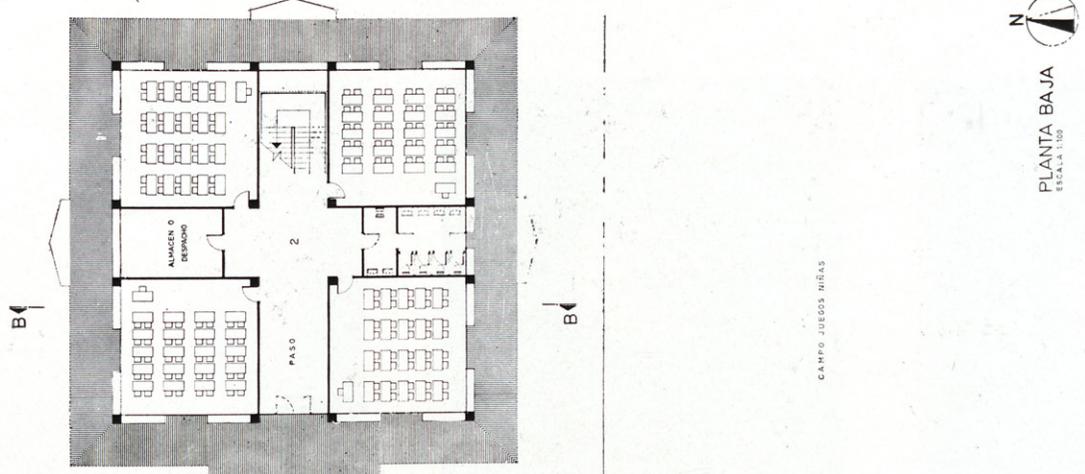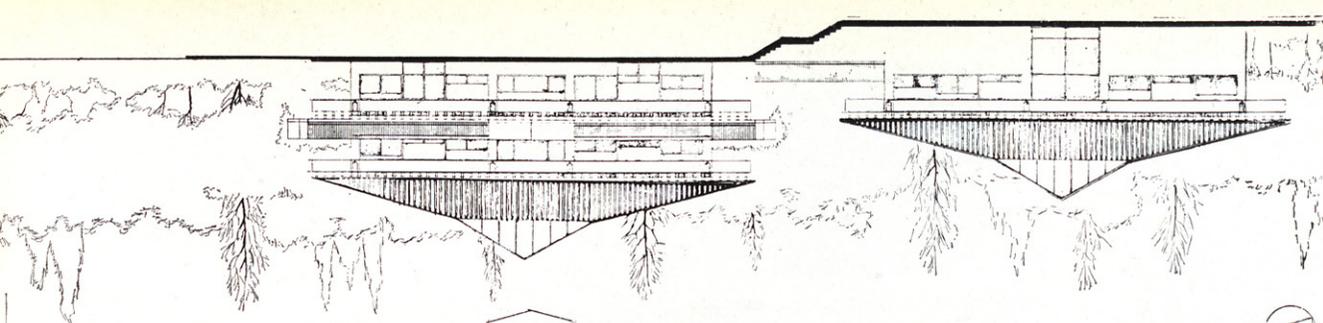


N
PLANTA BAJA
ESCALA 1:100

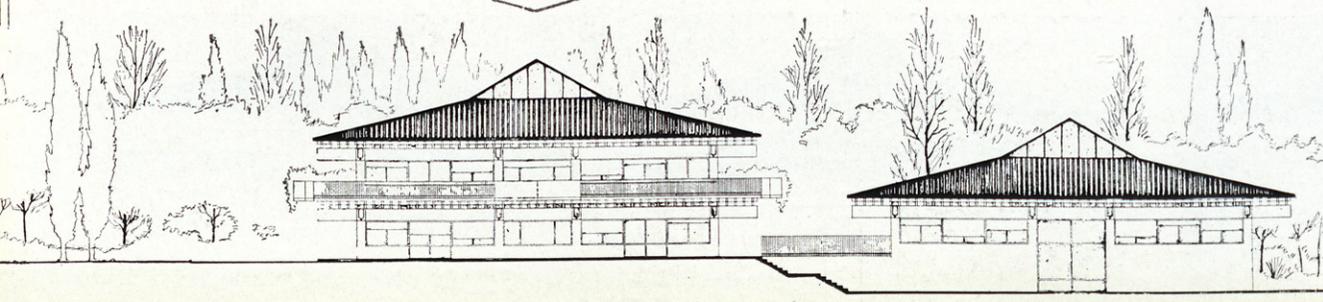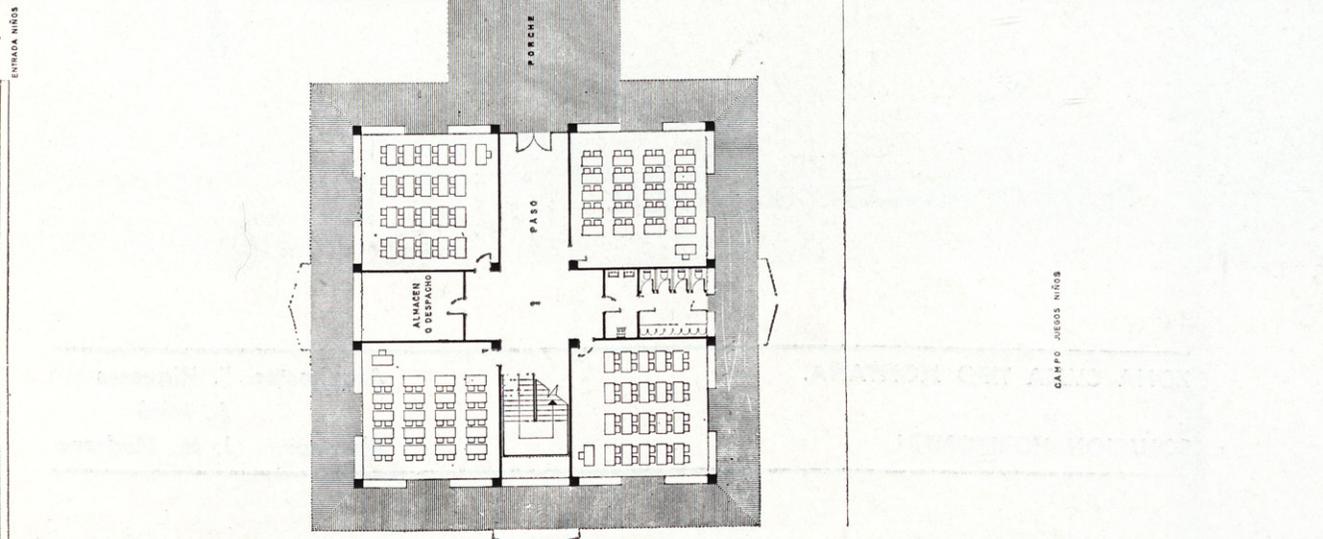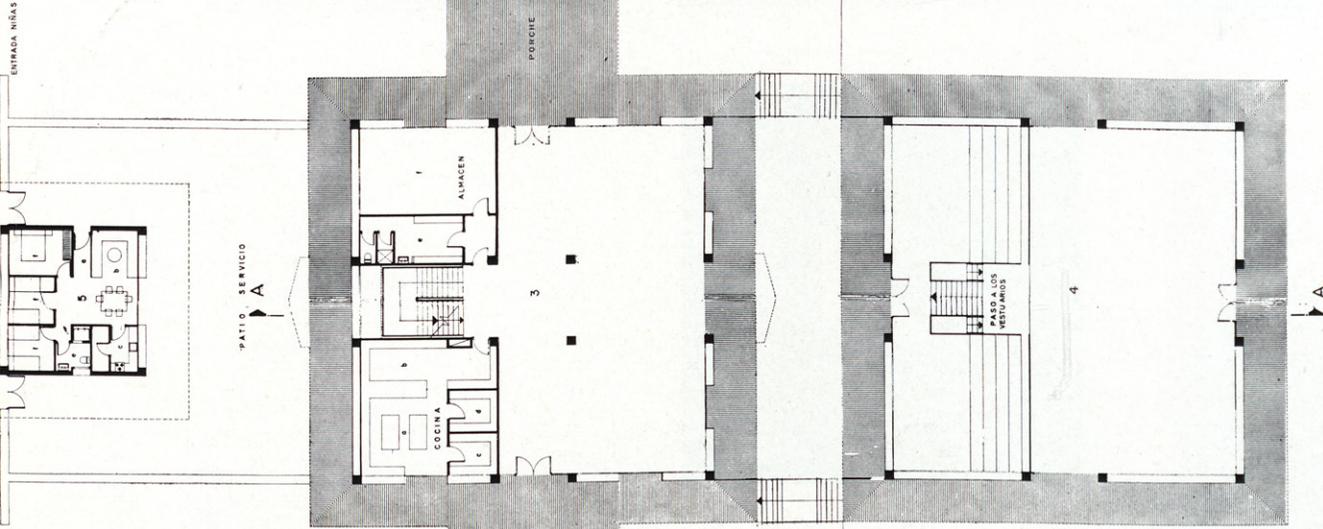

PLANTA BAJA	M. ²
Superficie construida 4 × 441,00 + 8,00 × 8,00.	1.828,00
1. Núcleo de aulas de niños. Cuatro aulas de 7,90 × 7,90 metros bloque de servicios sanitarios, cuarto para des- pacho o almacén, escalera y paso. Superficie útil	393,00
2. Núcleo de aulas de niñas, iguales características que el núcleo anterior. Superficie útil	393,00
3. Núcleo central. Sala común- comedor de 20 × 12 met- ros. a) Cocina. b) Oficinas. c) Despensa. d) Cámara fri- gorífica. e) Vestuario servi- cio. f) Almacén de mesas, sillas, etc. La escalera des- ciende a un nivel inferior, donde se alojan dos cuartos de calefacción, contadores, etcétera. Superficie útil	394,50
4. Gimnasio. Salón de actos, de 20 × 20 metros, con gradas para espectadores y vestua- rios bajo las gradas. Super- ficie útil	400,00
5. Vivienda conserje. a) Vestí- bulo. b) Sala estar-comedor. c) Cocina. d) Despensa. e) Aseo. f) Dormitorios. Su- perficie útil	58,00

Total superficie útil. 1.632,50

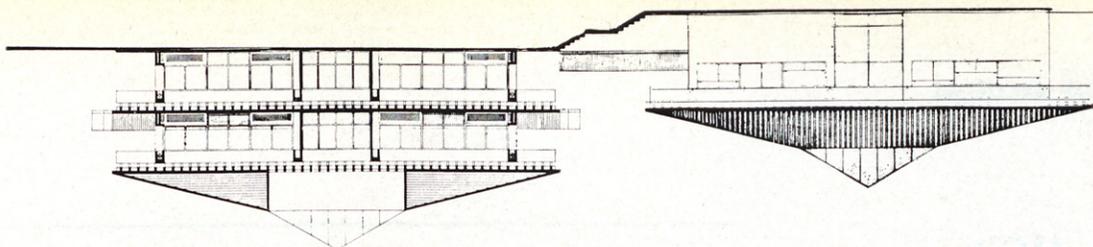

PLANTA PRIMERA
ESCALA 1:100

PLANTA PRIMERA

M.²

- | | |
|--|----------|
| Superficie construida
3 × 441,00 | 1.323,00 |
| 1. Núcleo de aulas de niños.
Cuatro aulas de 7,90 × 7,90
metros bloque de servicios
sanitarios, cuarto para des-
pacho o almacén, escalera y
paso. Superficie útil | 393,00 |
| 2. Núcleo de aulas de niñas.
Iguales características que el
núcleo anterior. Superficie
útil | 393,00 |
| 3. Núcleo central. a) Aula auxi-
liar niños. b) Aula auxiliar
niñas; estas dos aulas pue-
den enlazarse mediante el
empleo de tabiques móviles,
formando un espacio único
de 7,90 × 20,00 metros.
c) Despacho dirección y aseo.
d) Sala de profesores.
e) Archivo de secretaria y
aseo. f) Administración y se-
cretaría. Superficie útil | 392,50 |
| <hr/> | |
| Total superficie útil. | 1.178,50 |

