

CONCURSO DE VIVIENDAS EN "LA PERLA"



Segundo premio

Arquitectos: María Hurtado de Mendoza
Wahrolen
César Jiménez Benavides


Colaboradores: José María Hurtado de Mendoza
Wahrolen
Julián Jiménez Benavides

"No es posible que dos cosas estén bellamente conjuntadas sin una tercera, pues es necesario que haya en medio un lazo que una ambas; y el mas bello de los lazos es el que hace de si mismo y de lo que une en la mayor medida posible una sola cosa. Esto lo realiza por naturaleza la proporción del modo mas bello". ■


Platón, Timaeus.

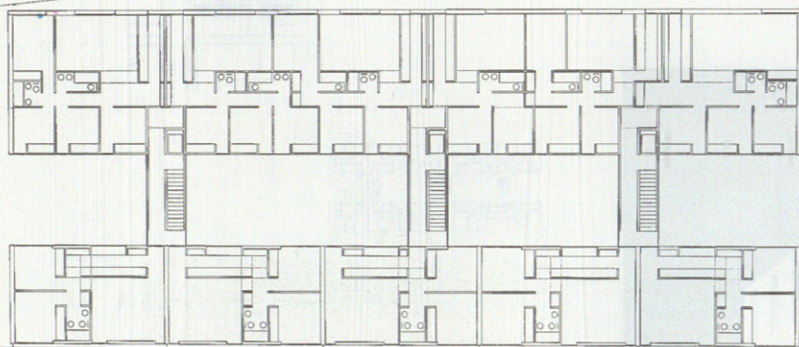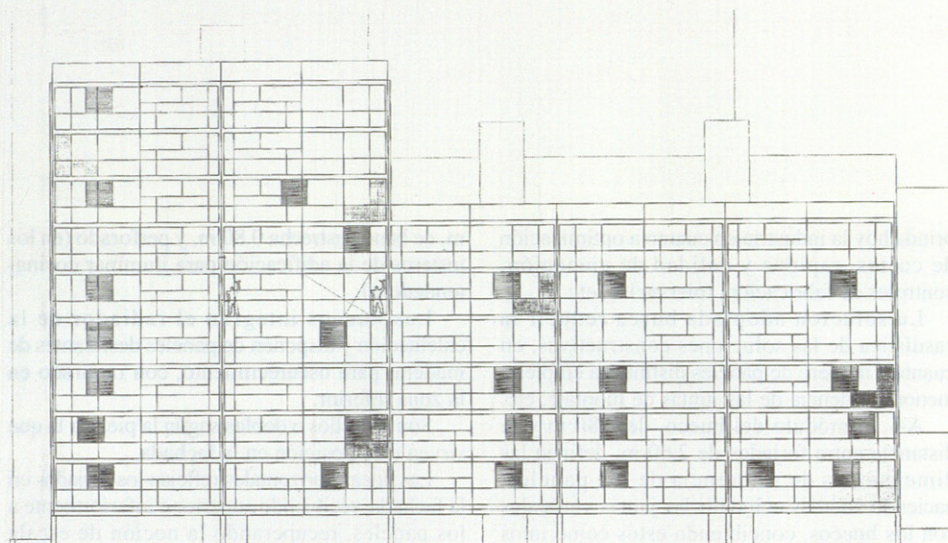


PLANTA TIPO ESCALA 1/250

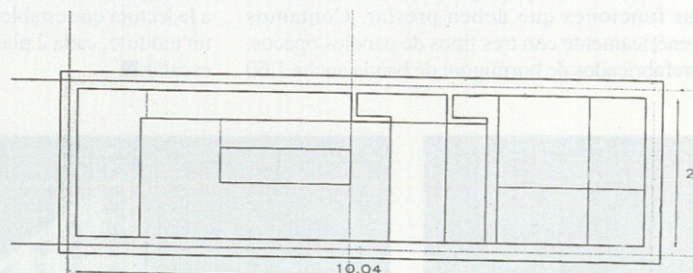


SECCION A

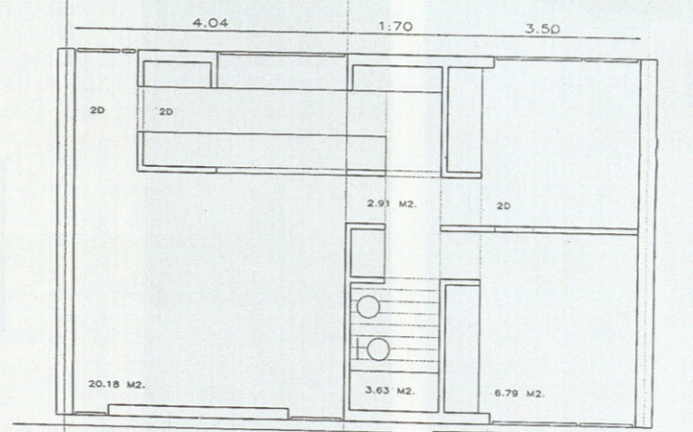




PLANTA VIVIENDA 2-D

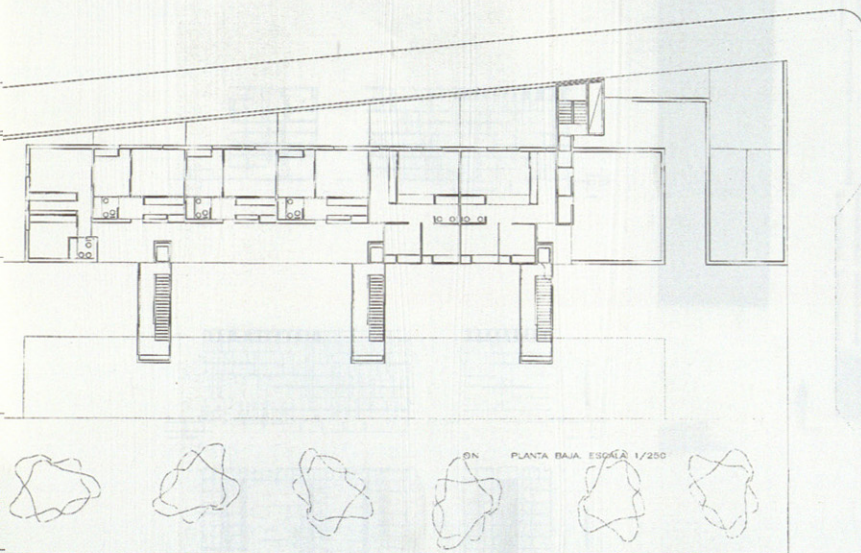

PLANTA BAJA ESCALA 1/250

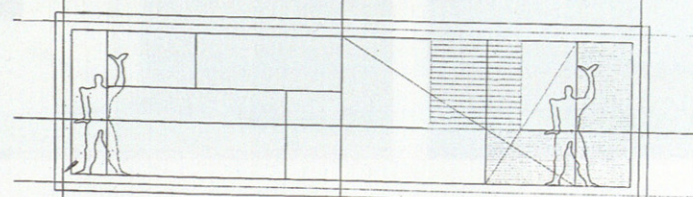

SECCION B

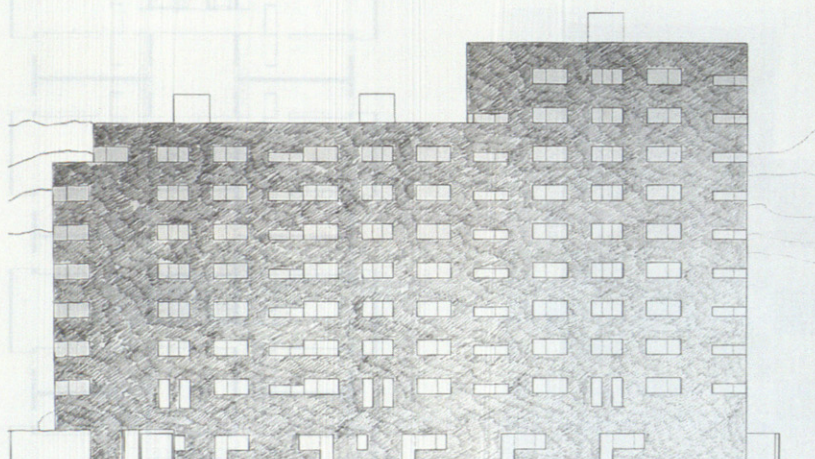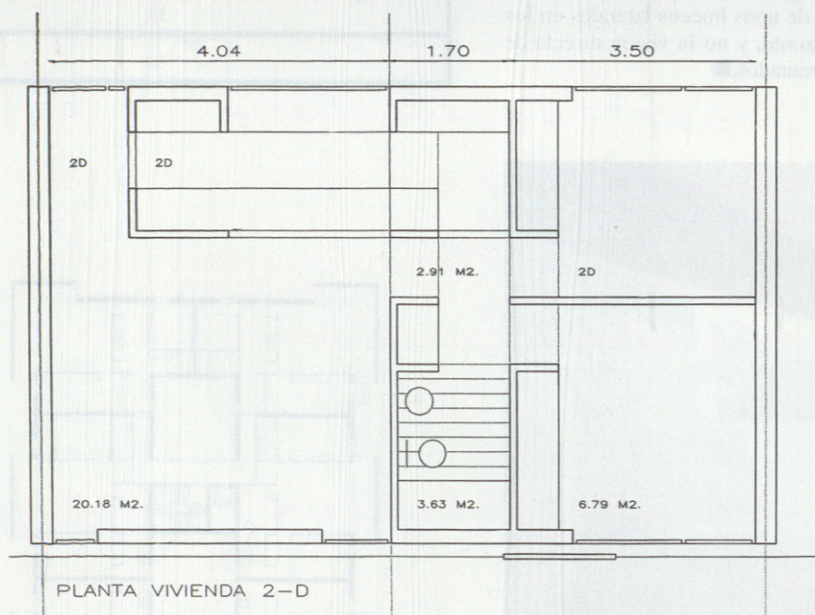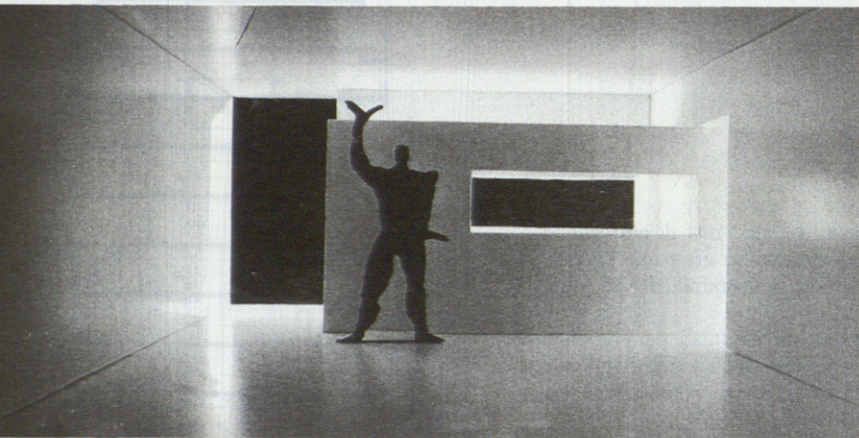CONCURSO DE VIVIENDAS EN "LA PERLA"
Tercer premio

ALZADO A LEVANTE, ESCALA 1/250

