



CONCURSO NACIONAL DE ARQUITECTURA PARA BIBLIOTECAS INFANTILES

ALZADO

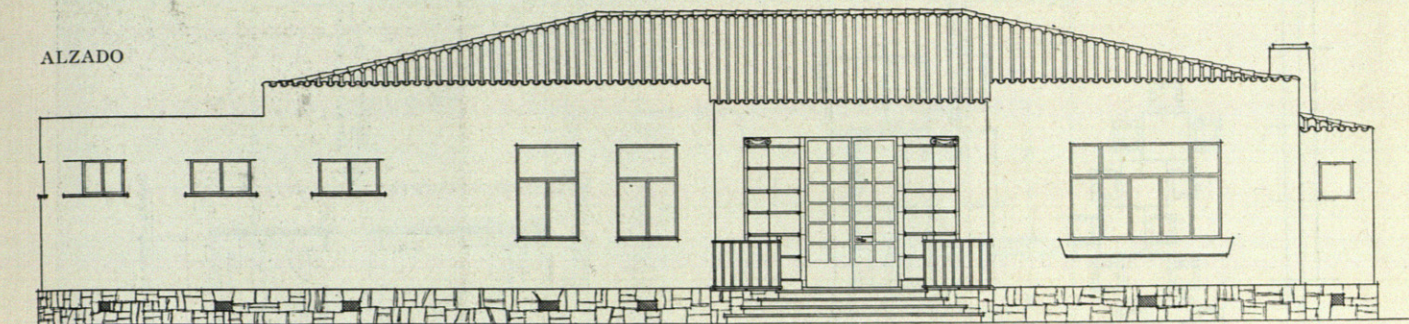

PRIMER PREMIO.
Sres. Garrigues
y Torriente, arqs


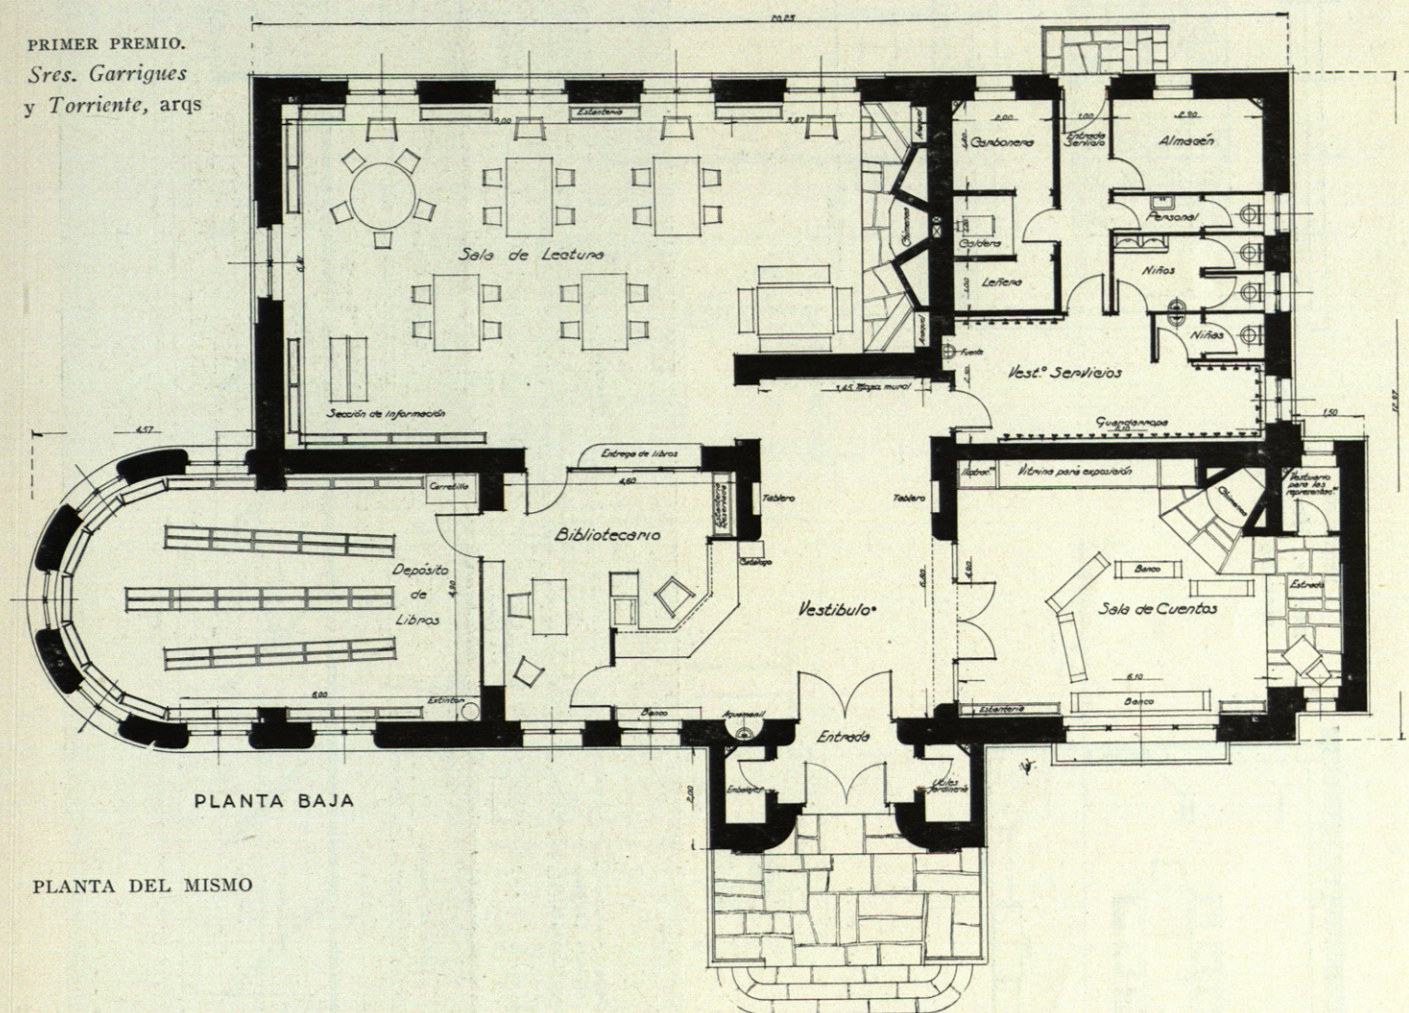



PLANTA BAJA

PLANTA DEL MISMO


















PERSPECTIVA DEL SEGUNDO PREMIO. Sr. Mercadal.

PERSPECTIVA DEL TERCER PREMIO. Sres. Labayen y Aizpúrua.

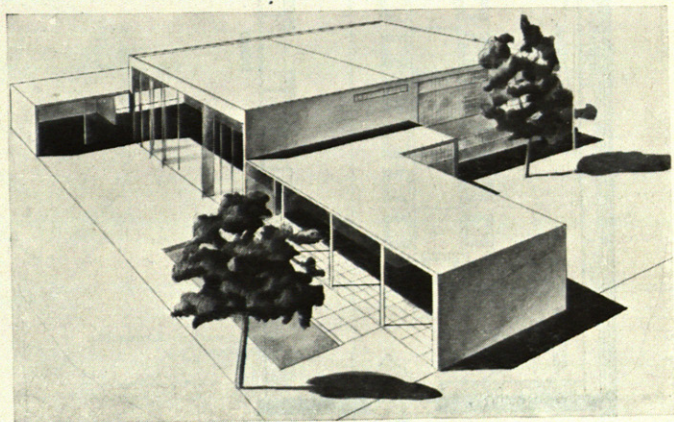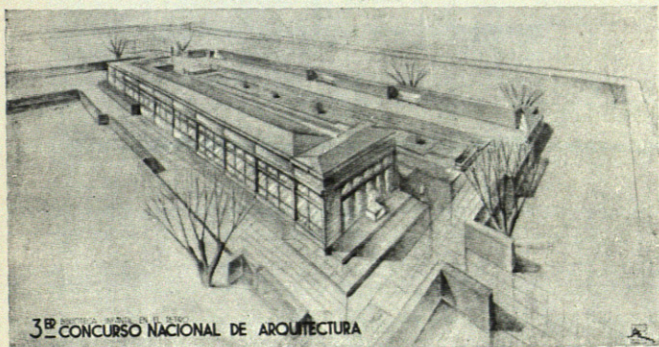

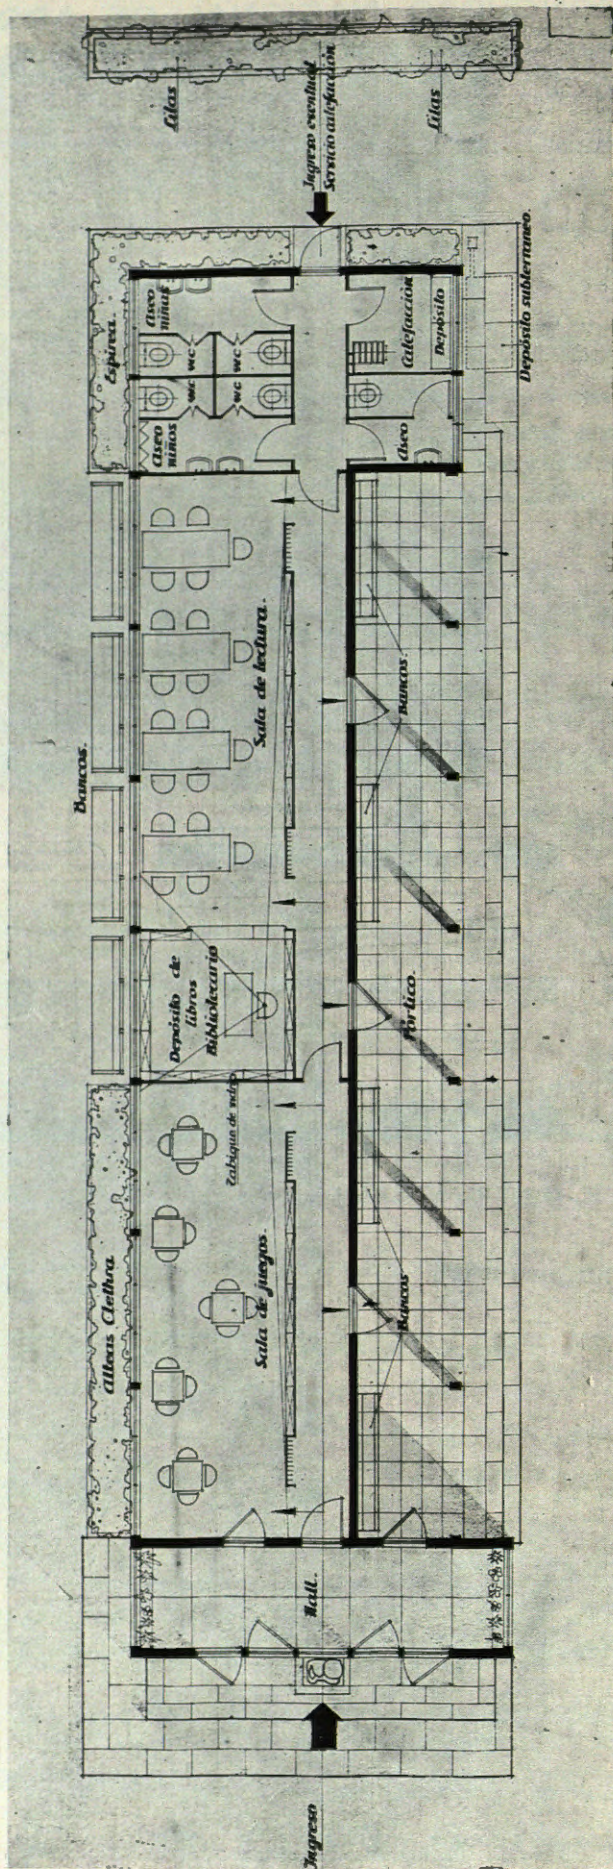

MOBILIARIO

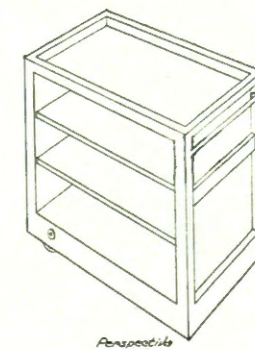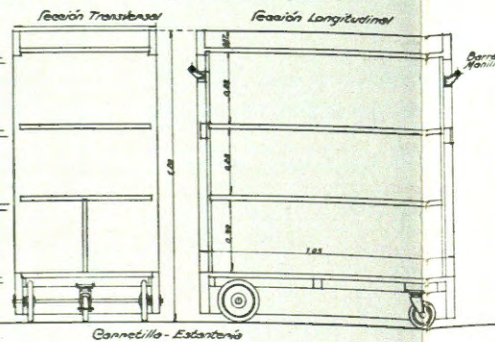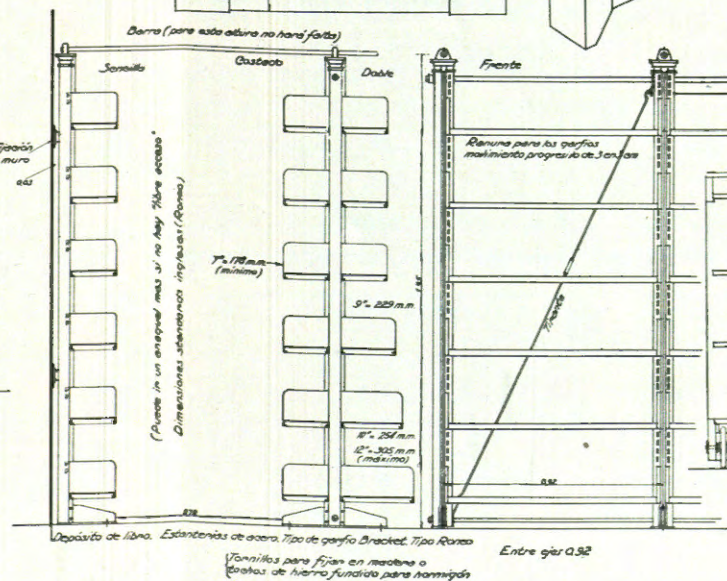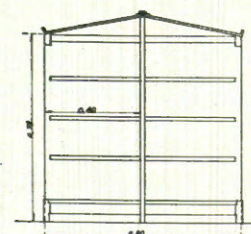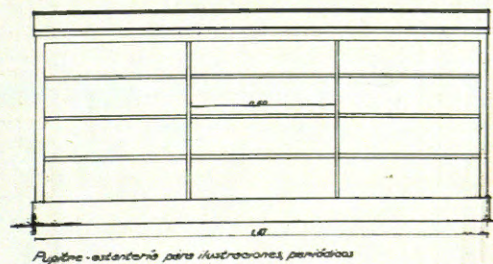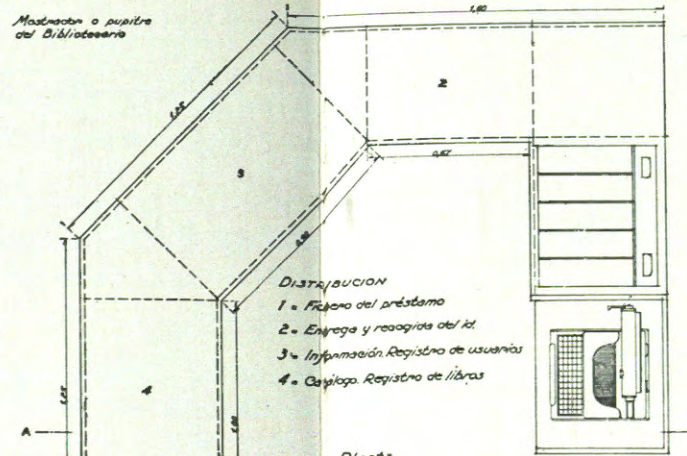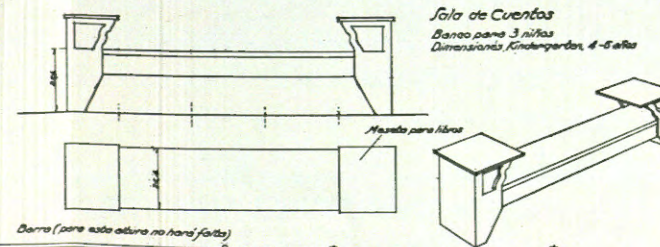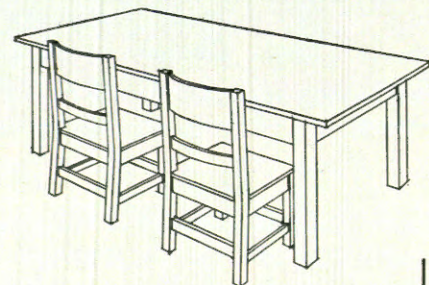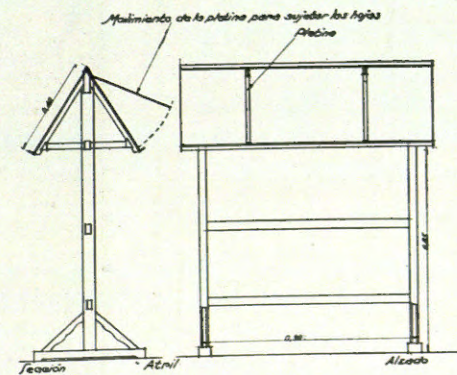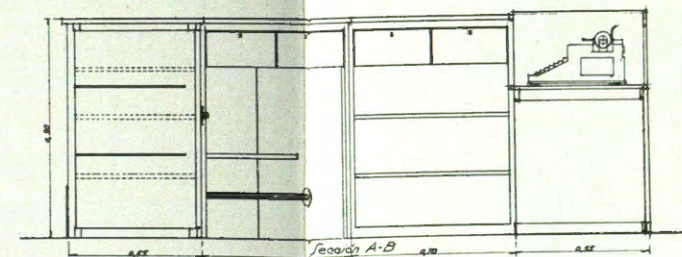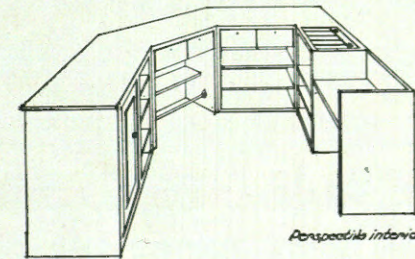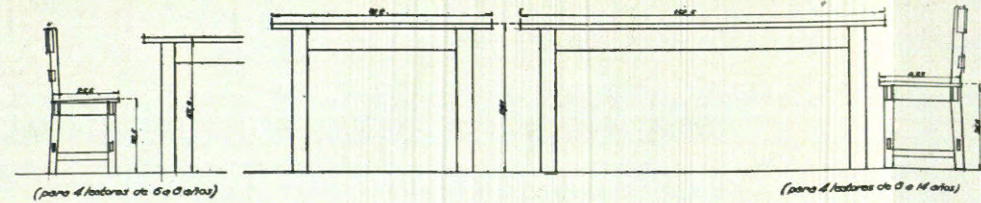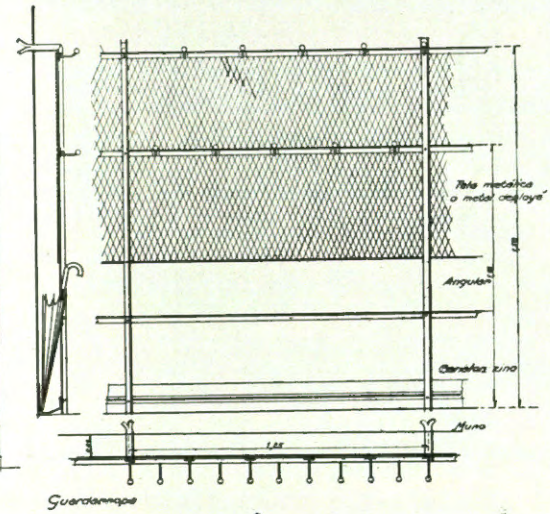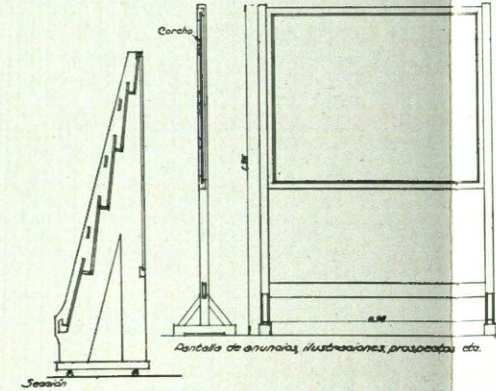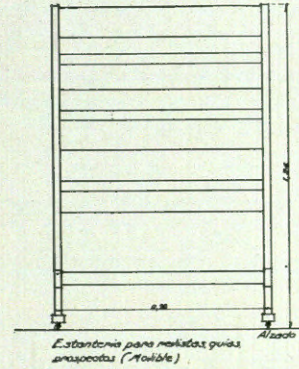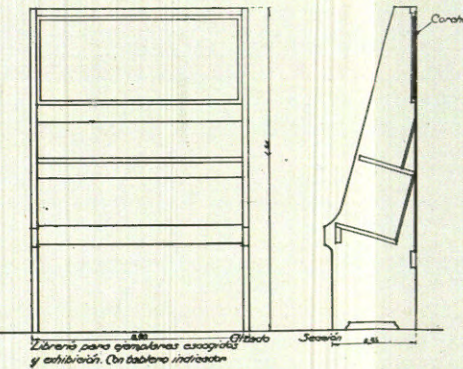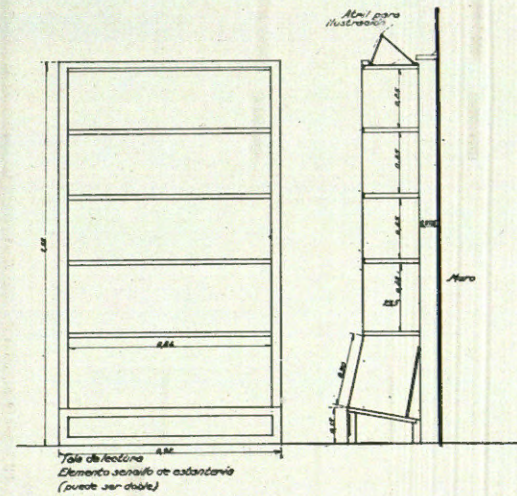

3^{ER} CONCURSO NACIONAL
DE ARQUITECTURA
BIBLIOTECA INFANTIL EN CASTILLA

Escala 1:30
Madrid 30 de Noviembre 1932
Los Arquitectos
Mariano Góngora
Pabellón 1932

