

# ARQUITECTURA COLONIAL en la GUINEA ESPAÑOLA



Vista aérea de Santa Isabel de Fernando Póo.

Arquitecto: D. ARTURO ROMAN CONDE

El clima de los territorios españoles del Golfo de Guinea, cálido y húmedo, con sus distintas épocas de seca y lluvias torrenciales; los tornados, el sol, así como la especial forma de vida, son factores que obligan a orientar la edificación de forma distinta que en la metrópoli.

De acuerdo con ellos, es fundamental conseguir una buena orientación y distribución respecto a las brisas diurna y nocturna, tan beneficiosas. Los vanos amplios, protegidos por persiana movable, han de dejar paso a aquellas libremente en salas de estar y dormitorios; pero habrán de protegerse también contra las lluvias y tornados, sin olvidar los bastidores de tela mosquitero en ventanas y la doble cancela en puertas exteriores.

Las cubiertas con grandes aleros; las galerías y porches en lugares convenientes, sin necesidad de rodear todo el edificio; los interiores limpios y alegres, protegidos del resol, tan molesto, de forma que no priven totalmente la visión del maravilloso paisaje.

Los cuartos de baño, indispensables en toda vivienda, y más en aquellas latitudes. Las cocinas y servicios de indígenas, a ser posible independientes y cerca del edificio principal.

Son éstas, a grandes rasgos, las características más destacadas a tener en cuenta en las zonas tropicales, para conseguir que la vida sea menos dura y soportable el clima, con lo cual las condiciones en que se desarrolla la labor colonizadora se mejorarán notablemente.

La labor que hasta ahora ha realizado el Estado, mediante sus servicios de Obras Públicas primero y Construcciones Urbanas más tarde, cuyo organizador fué el arquitecto D. Francisco Moreno, ha sido una lucha continua, obteniéndose resultados muy satisfactorios, habiéndose preparado el terreno de tal forma que hoy, ya reorganizado el servicio, e independiente del de Obras Públicas, contando con más medios y esperando concurren constructores acreditados de la Península, podrá llevarse a cabo una labor más completa.

Dos son los principales núcleos de población que existen en nuestra Colonia: Santa Isabel de Fernando Póo y Bata. Santa Isabel es capital y residencia del Gobierno en la isla. Bata es la capital de la Guinea continental y residencia del Subgobierno.

La primera, emplazada en la bahía del mismo nombre,

ha sido urbanizada siguiendo un sistema rígido de cuadrícula, cuyo resultado ha sido poco satisfactorio. Sus calles demasiado estrechas, las viviendas hacinadas y la mezcla de población europea e indígena son defectos graves para una población colonial. Sin embargo, su aspecto pintoresco, la limpieza que preside el núcleo central y su paseo sobre el mar, atraen y causan un efecto agradable. Cuenta con traída de aguas, alcantarillado, red telefónica y central eléctrica.

Entre los principales edificios destacan la Catedral, Palacio del Gobierno, Palacio Episcopal y Casa Misión. Esta última se está hoy ampliando con otro cuerpo, obra importante, de marcado estilo colonial.

Antiguos edificios oficiales han ido sustituyéndose por otros más modernos; tales son los de Obras Públicas, Construcciones urbanas, Guardia colonial, Servicio agronómico, Patronato de indígenas, etc. El Hospital está constituido por un grupo de pabellones, que se van aumentando continuamente. Fué comenzado por la Compañía Constructora Colonial, y es uno de los mejores de la costa africana. La Cámara Agrícola y Forestal posee un buen edificio, siendo de menor categoría el del Consejo de vecinos.


Las construcciones particulares son numerosas, destacando las de las principales casas comerciales, con factorías y almacenes en planta baja y viviendas en las superiores.

La segunda población importante de la isla es San Carlos, situada en la bahía de su nombre y unida a Santa Isabel por carretera. Basilé, a 300 ms. de altitud, fué residencia del Gobierno; pero su emplazamiento no es el ideal, por estar comprendido en una zona excesivamente húmeda. Más distante de Santa Isabel y a 1.200 ms. de altura, se encuentra el poblado de Moka. A punto de terminarse la carretera de acceso e iniciada la construcción de viviendas, se intensificarán, llevándose a la práctica, los proyectos de un sanatorio y colegio internado.

Por lo que se refiere al Continente, Bata, situada a orillas del mar, sobre un terreno formado por colinas, con algunas vaguadas, está mejor urbanizada, habiéndose orientado su trazado viario siguiendo un plan previsto, sacándole el mejor partido a las ondulaciones del terreno y separando las poblaciones europea e indígena.

Carece, por ahora, de conducción de aguas y alcantari-


Servicio de construcciones urbanas en Santa Isabel de Fernando Póo.

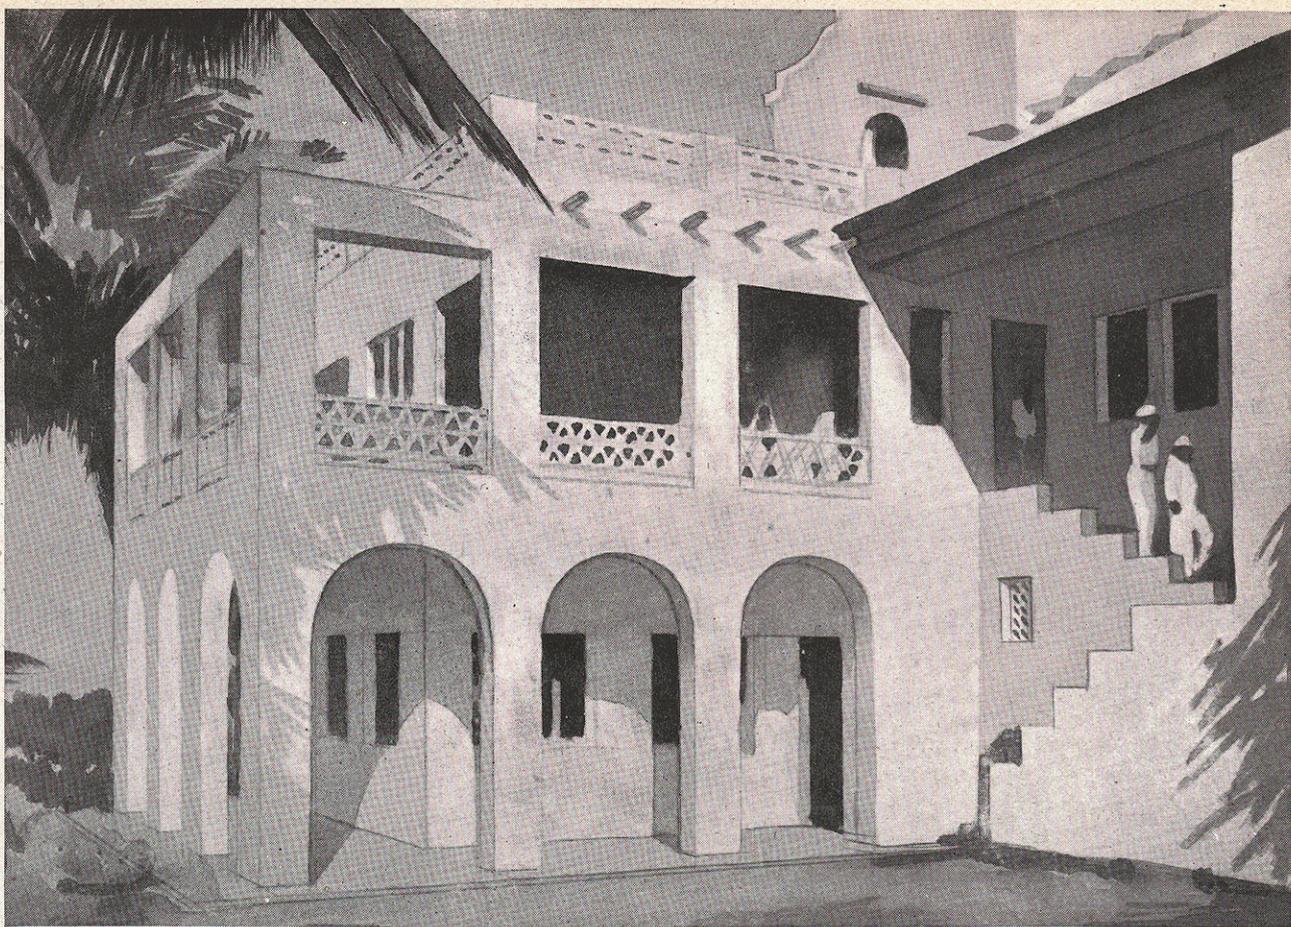


llado, obras éstas, y la del puerto, que no podrán llevarse a cabo en las actuales circunstancias; e igual sucede con la mayoría de los edificios proyectados para particulares.

Se está realizando una gran labor de saneamiento en las zonas pantanosas que existían en algunas vaguadas, se han abierto importantes vías y ha sido construido el paseo marítimo. A los edificios oficiales existentes, Aduana, Obras públicas, Correos, Guardia colonial, Administración, etc., se están añadiendo nuevas construcciones, entre ellas un grupo de viviendas.


Servicio de construcciones urbanas en Santa Isabel de Fernando Póo. Despacho y vivienda del arquitecto.

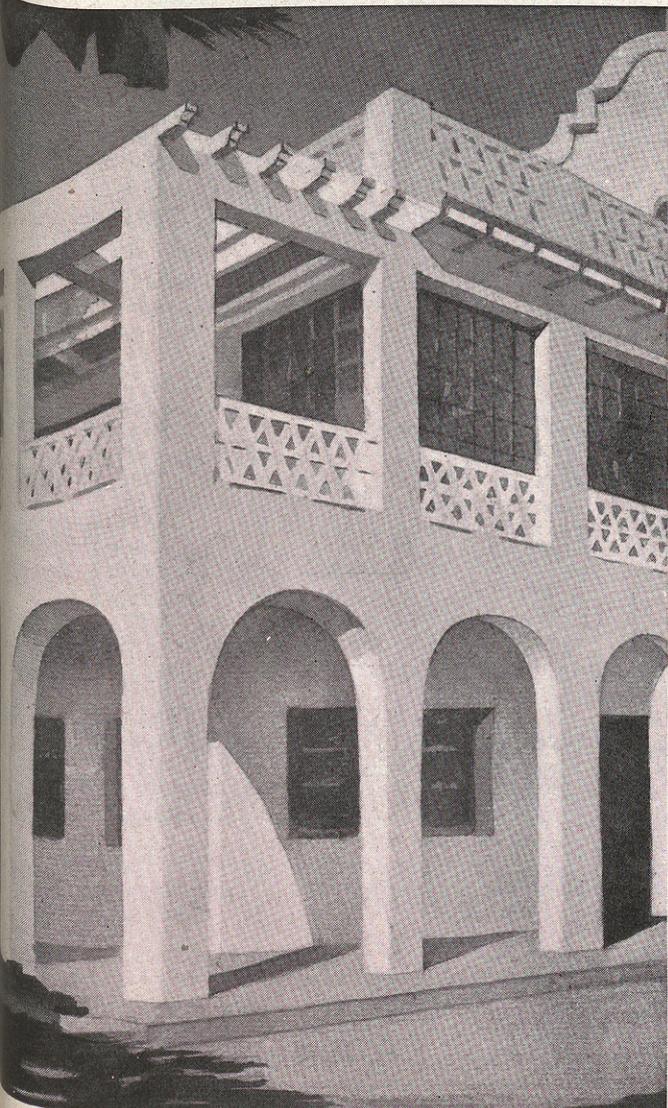


Planta de oficinas.

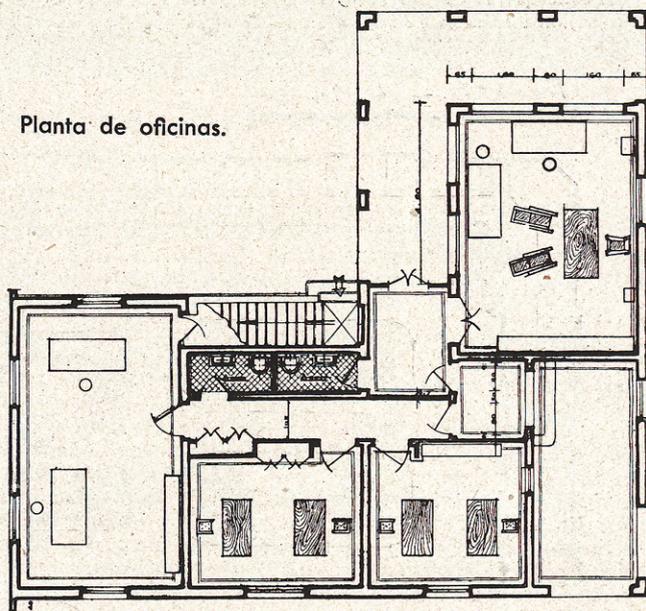

Planta de vivienda.

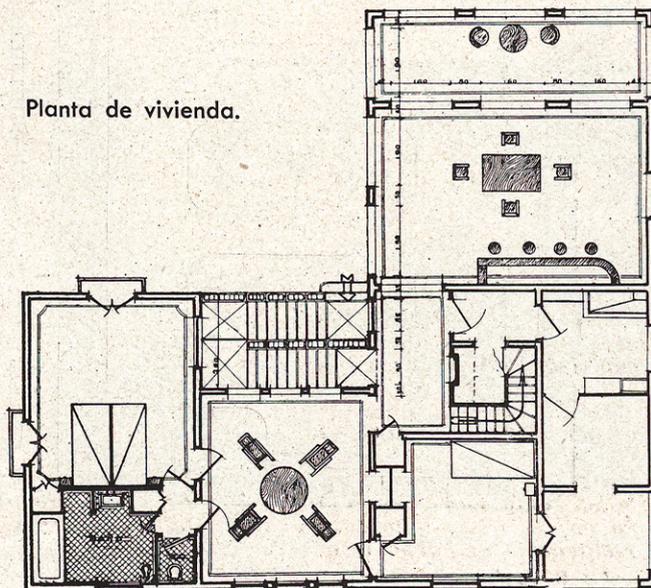


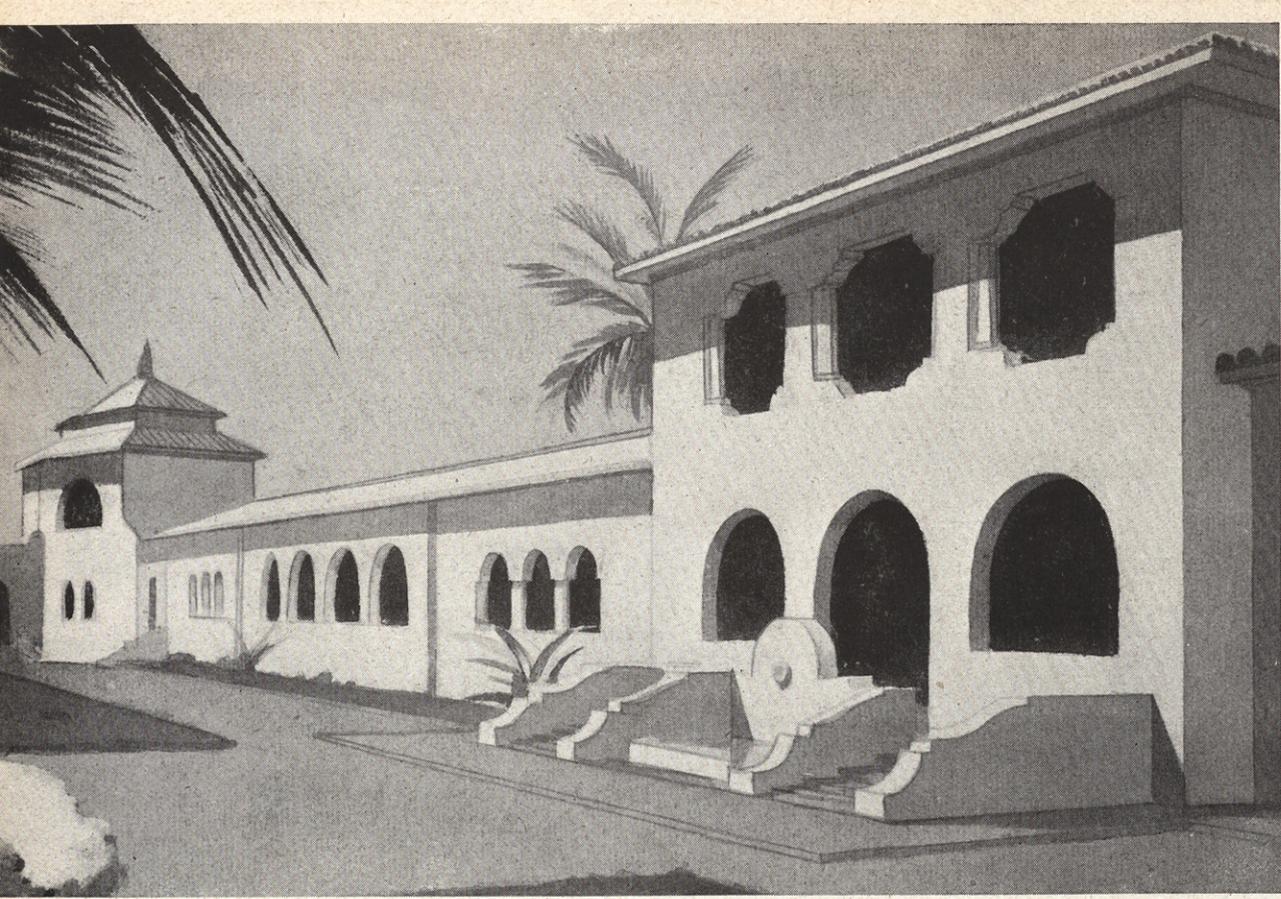


Proyecto de mercado en Santa Isabel de Fernando Póo.


Planta - Escala 1:200

Planta general.

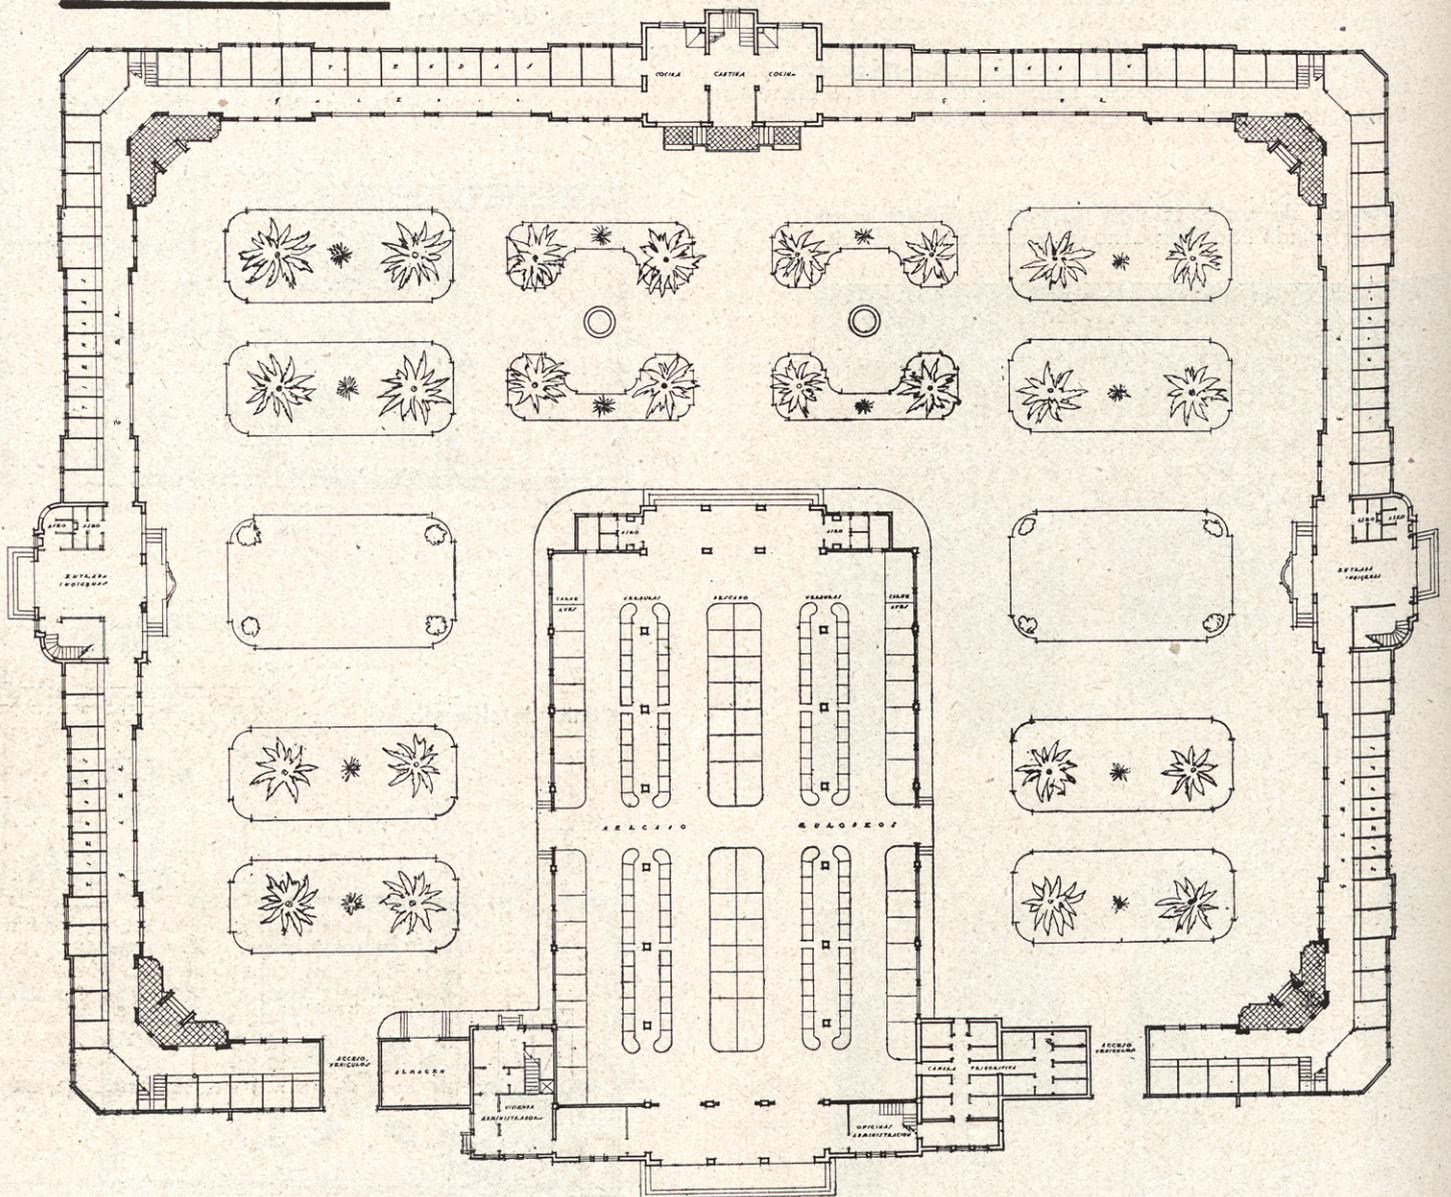

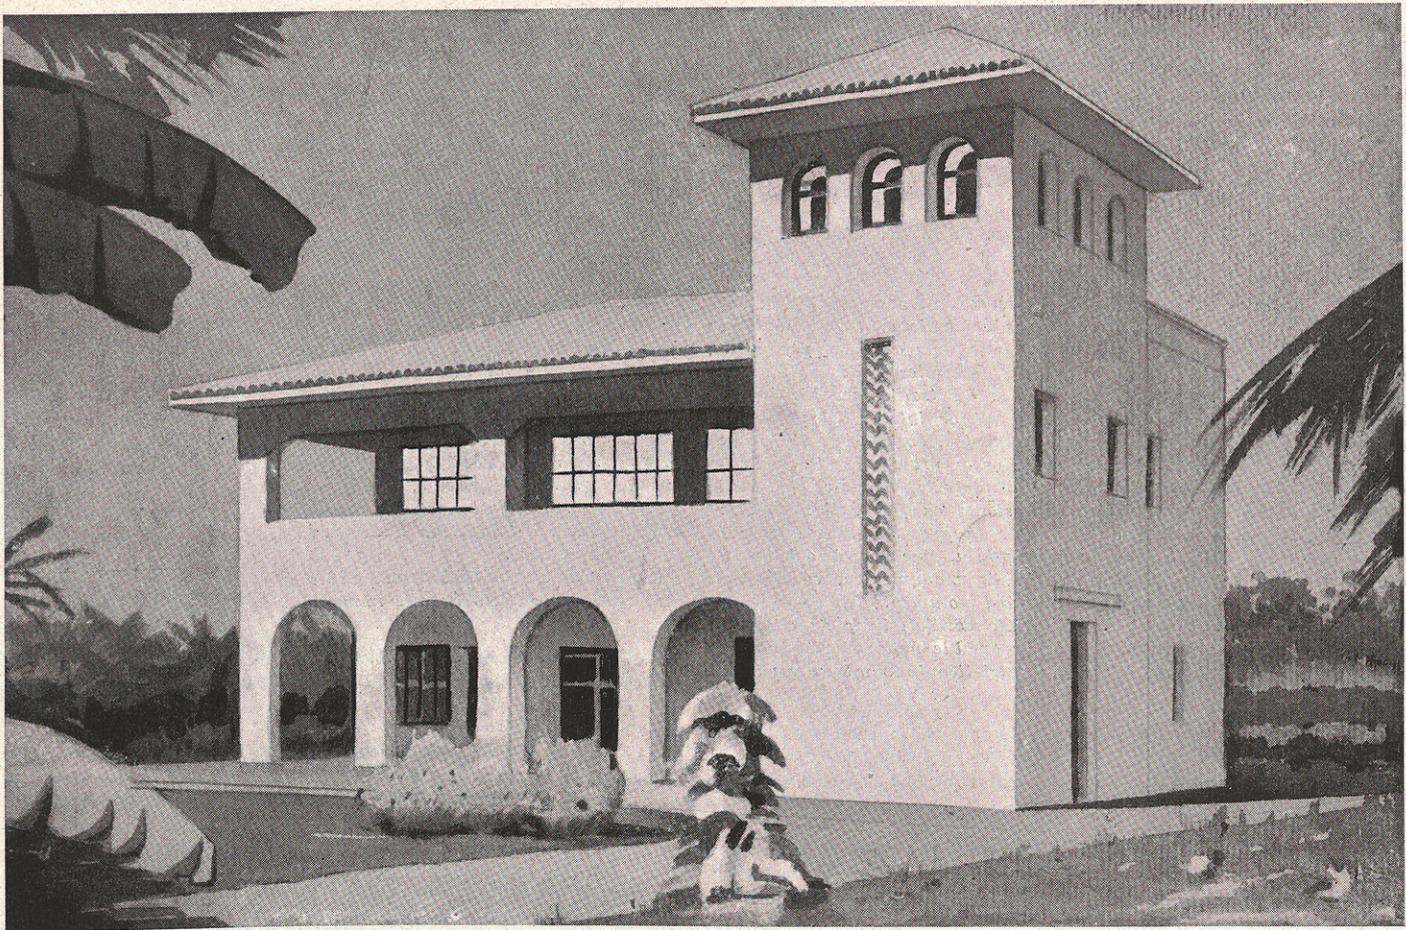

Pabellón de Radio y Meteorología. Campo de aviación. Santa Isabel de Fernando Póo.

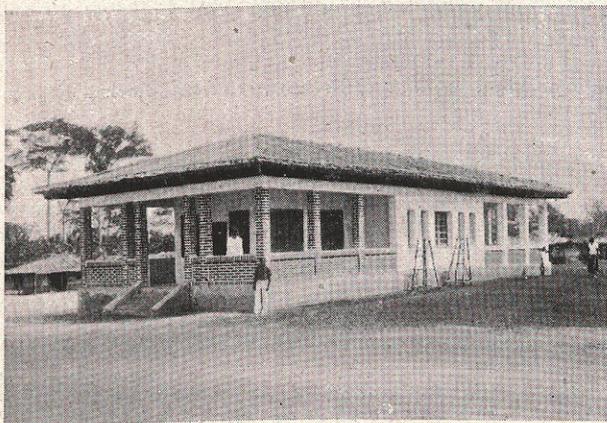

Dispensario en un poblado de leprosos. Ebebiyin. Guinea continental española.

*El Hospital no reúne condiciones, por lo que va a ser construido de nueva planta; y lo mismo se proyecta hacer con otras construcciones oficiales.*

*Existen numerosos edificios particulares, pero que no resuelven totalmente el problema de la vivienda.*

*Río Benito es una agrupación de edificios en la margen izquierda del mismo río y a cuarenta kilómetros de distancia de Bata. La Aduana, el Hospital y el Servicio agronómico son los únicos oficiales, existiendo, además, una importante fábrica de tablero contrachapeado. En la actualidad se están construyendo viviendas para funcionarios y escuelas.*

*Kogo, el mejor puerto natural de la Colonia, situado en el estuario del Muni, es uno de los lugares más pintorescos. Está incomunicado por tierra, por lo que la construcción allí es difícil. Sólo se ha llevado a cabo parte del Hospital y del edificio de la Aduana y se construye otro para el Servicio forestal.*

*El crecimiento continuo de la población europea, que será mucho más intenso el día que se aumente la explotación, hoy muy reducida, obliga a efectuar un esfuerzo para conseguir, por encima de las dificultades actuales,*

*le realización de un programa muy amplio, que comprende entre las principales obras las siguientes:*

*SANTA ISABEL.—Grupo de 40 viviendas y urbanización de los alrededores. Pabellón de europeos en el hospital. Mercado. Poblado indígena. Escuelas. Aeropuerto.*

*BATA.—Hospital nuevo, comenzando por el pabellón de europeos y residencia de las Madres, cocinas y servicios. Residencia del Subgobierno. Servicio Agronómico. Policía. Servicio radiotelegráfico. Construcciones urbanas. Escuelas. Viviendas de funcionarios. Aeropuerto.*

*Esto por lo que se refiere a las dos capitales, a las que hay que añadir diversas obras en Benito, Kogo, Niefang, Ebebiyin y Moka, y las ordinarias de conservación de edificios oficiales.*

*Todo esto será una realidad, contando con la valiosa ayuda y entusiasmo del Excmo. Sr. Director de Marruecos y Colonias, del Excmo. Sr. Gobernador general de aquellos territorios y la modesta labor que realiza el Servicio de Construcciones Urbanas, encargado de llevar a cabo la honrosa tarea de hacer arquitectura colonial española.*



Plaza de España. Palacio del Gobierno. Santa Isabel de Fernando Póo.