

*Planta de conjunto.*


## POBLADO DE CANILLAS




Arquitecto: Federico Faci

Consta de 528 viviendas. Las de tipo colectivo se agrupan en bloques de cuatro plantas.

Dispone de una escalera central en cada bloque y una galería corrida, para la fachada mejor orientada, que da acceso a cada una de las viviendas.



*Planta tipo de la vivienda colectiva servida por una escalera con corredor que da acceso a cuatro viviendas por cada lado, con un total de ocho viviendas por planta y veinticuatro viviendas en total del bloque, toda vez que a las ocho viviendas de la planta baja se da acceso abierto donde la calle.*

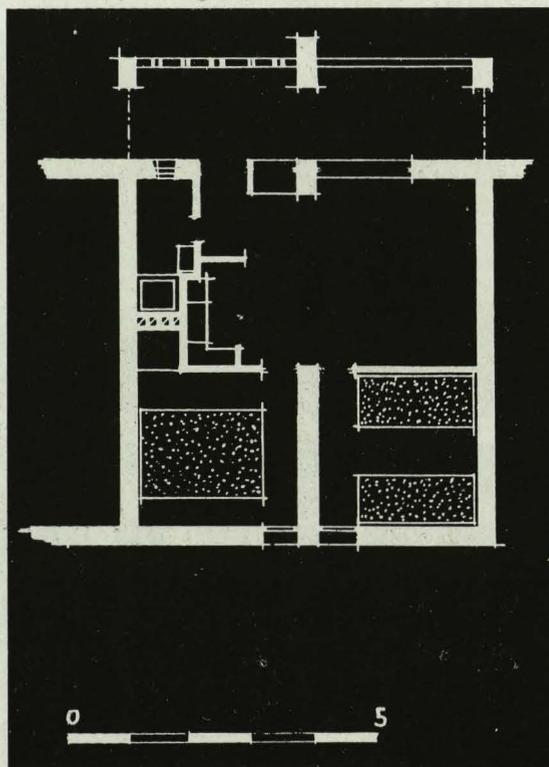

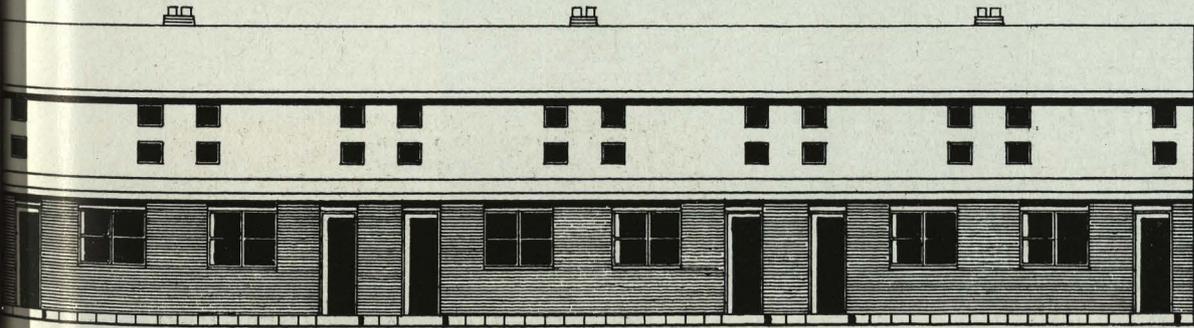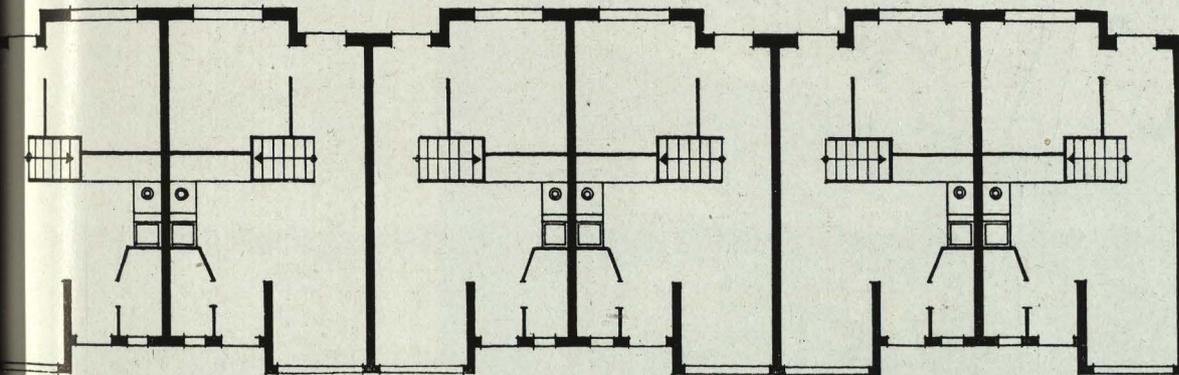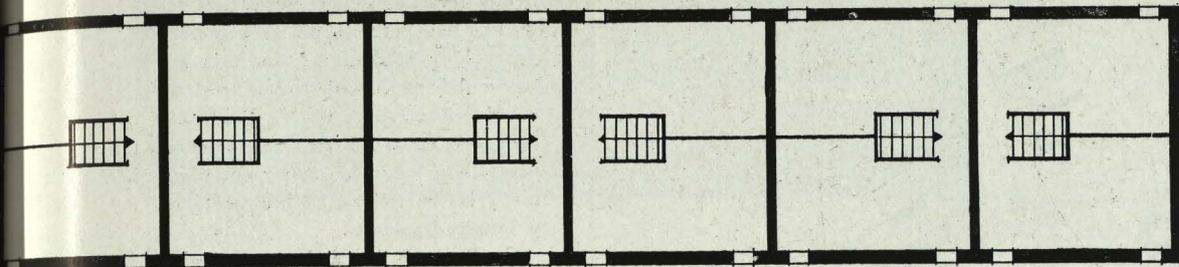

*Plantas baja y alta y fachadas delantera y posterior del grupo de viviendas unifamiliares.*

*Planta de conjunto y fachada principal de la vivienda colectiva.*

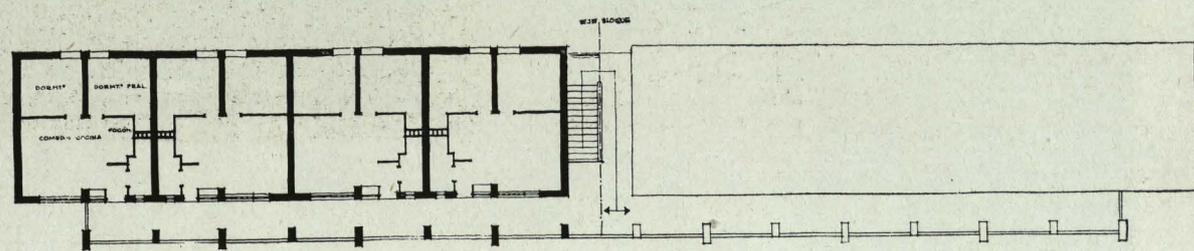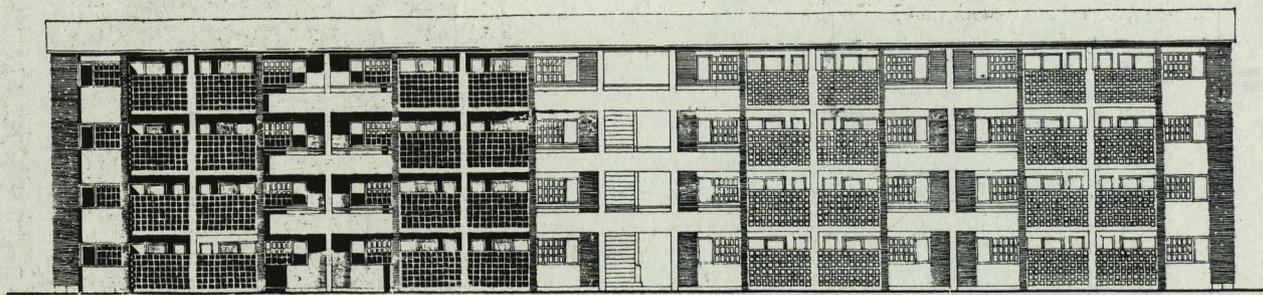

PLANTA GENERAL - ESCALA 1/100