


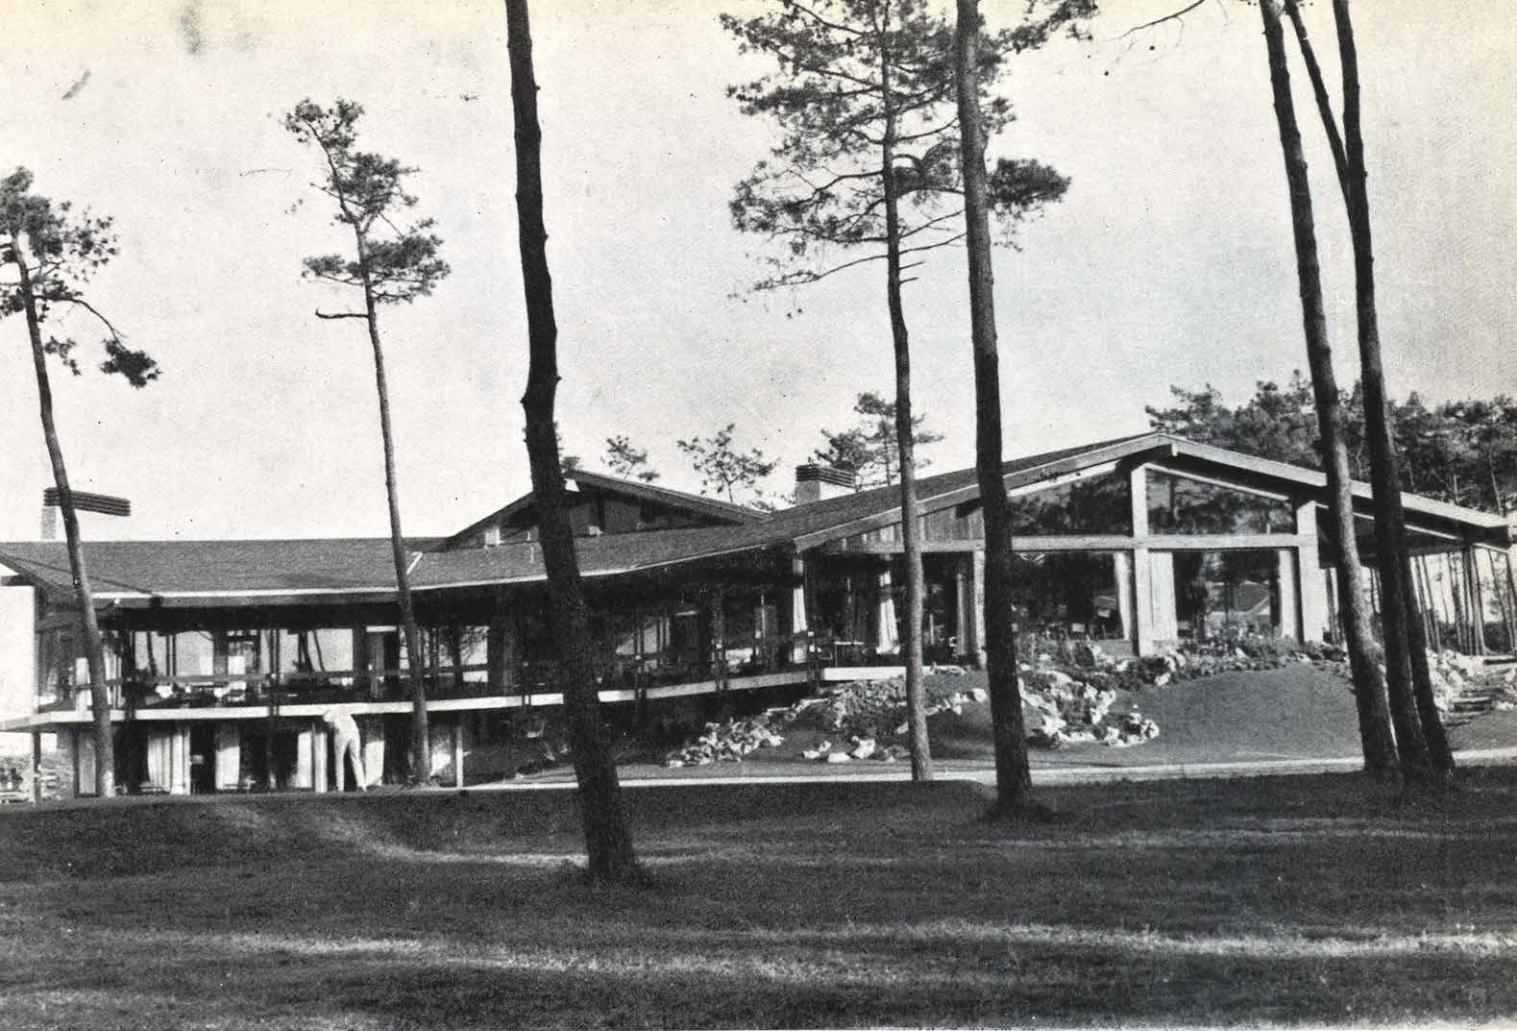

CLUB DE GOLF EN BILBAO

Eugenio M. de Aguinaga.

PROGRAMA

Los locales que componen el edificio social pueden resumirse en tres grupos fundamentales:

- a) Salones sociales y de recepción.
- b) Vestuarios de señoras y caballeros.
- c) Servicios de cocinas, administración, conserjería y generales (agua caliente, calefacción, almacenes, etc.).

a) *Salones sociales y de recepción.*—Son fundamentalmente los siguientes: Vestíbulo y hall de entrada, salón, bar, comedor, comedor de jugadores y sala de juego.

Aseos de señoras y caballeros, guardarropa y teléfonos.

b) *Vestuarios de señoras y caballeros.*—Vestuario de señoras con 110 armarios, un cuarto de baño completo, cuatro duchas, dos W. C. y cuatro lavabos.

Vestuario de caballeros con 275 armarios, seis duchas, cuatro lavabos, tres urinarios y dos W. C.

Vestuario del profesor de golf, con su aseo correspondiente completo.



c) *Servicios.*—Cocina, frigoríficos de carne y pescado, despensa, bodega, oficinas, depósito de lencería y vajilla, lavadero, planchero de ropa, vestuarios de doncellas y camareros, vivienda del conserje compuesta por una cocina comedor, dos dormitorios y un cuarto de baño, calefacción y carbonera, y oficinas compuestas por una sala de visitas, una sala de juntas y un despacho de administración.

Tienda de artículos deportivos, regentada por el profesor de golf.

CRITERIO SEGUIDO PARA LA REDACCION DEL PROYECTO

En todo proyecto del Club del Golf, los problemas fundamentales a resolver son los siguientes:

- a) Independencia total de circulaciones de socios jugadores calzados con zapatos de clavos, socios en traje de calle que hacen vida de relación, y servicio.
- b) Obtención de las mejores vistas posibles desde todos los salones del edificio.
- c) Orientación adecuada, que normalmente

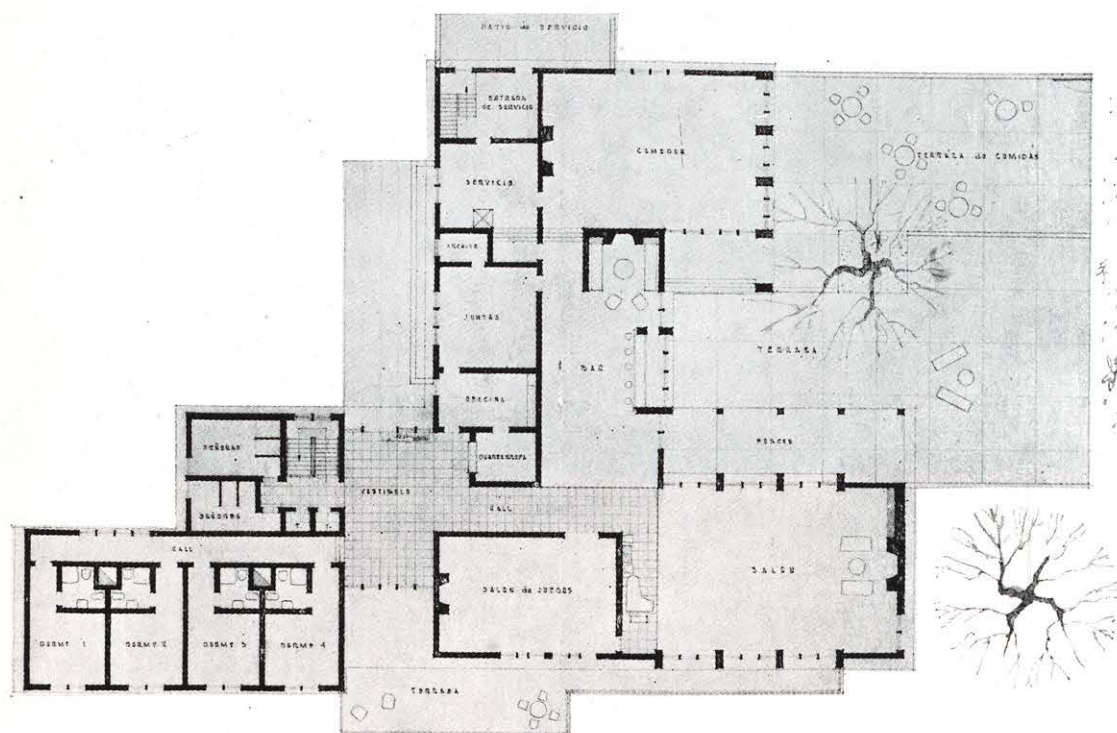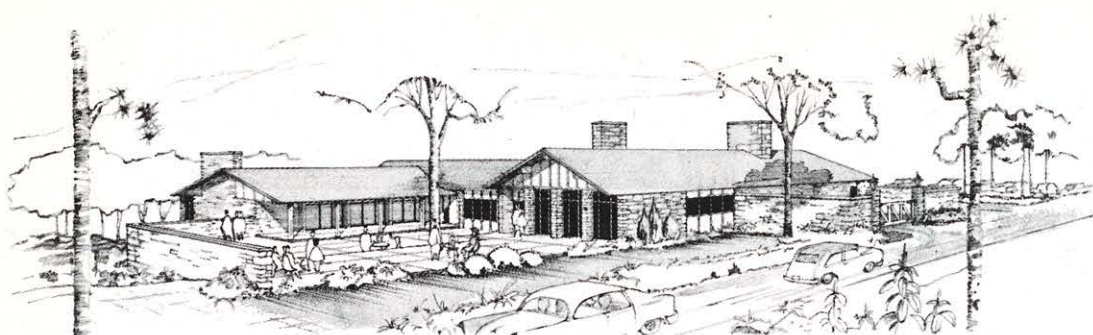

Tanteo previo.

te es la Mediodía, y Mediodía-Poniente, en los salones y terrazas, con protección de los vientos dominantes y de temporal.

d) Facilidades de servicio de restaurante y bar a todos los salones y terrazas.

Estas condiciones, que son comunes a todos los clubs de Golf, pueden ser más o menos fácilmente resueltas, según sea el emplazamiento de edificio en relación con:

- El campo de juego.
- Las vistas.
- La orientación del sol.
- Los vientos.
- El acceso.

Si coinciden las más agradables vistas, con la más apropiada orientación, y a su vez éstas están protegidas de los vientos y corresponden a una fachada opuesta a la del acceso, entonces las posibles soluciones pueden

den considerarse todas ellas como fáciles de obtener.

Si, como sucede en nuestro caso, las más bellas perspectivas hacia el campo de juego, corresponden a una mala orientación solar, y bajo los vientos dominantes. Si, además, la fachada bien orientada corresponde a la del acceso, y si estas circunstancias vienen complicadas por la necesidad de facilitar una circulación desde la casa social a la piscina, sin interferir ni el campo de juego ni los caminos de coches, entonces los problemas apuntados se complican y es menester un detenido estudio para llegar a una solución que pueda considerarse como buena.

En nuestro caso, se han realizado unos 20 anteproyectos en planta y en escala 1:100, buscando en todos ellos la resolución completa de todos los problemas apuntados y de otros más secundarios que de ellos se derivan. Y después de estos análisis hemos llegado a la composición de edificio.



Este se asienta sobre un terreno de suave declive y consta de una planta completa, sobre un semisótano parcial, que llega a ser planta baja en la zona más baja del terreno.

El trazado responde a una ordenación hexagonal, en los que los quiebros de 120° facilitan mucho más la obtención de perspectivas adecuadas que los normales de 90°.

Con el proyecto realizado creemos se ha conseguido lo siguiente:

VISTAS

1. Desde la sala de juego vistas a las calles de los agujeros núms. 10 y 18.
2. Desde el bar, vistas a las calles de los agujeros núms. 1, 9, 10 y 18, y a la piscina.
3. Desde el comedor, vistas a las calles de los agujeros núms. 9, 10 y 18, y a la piscina.

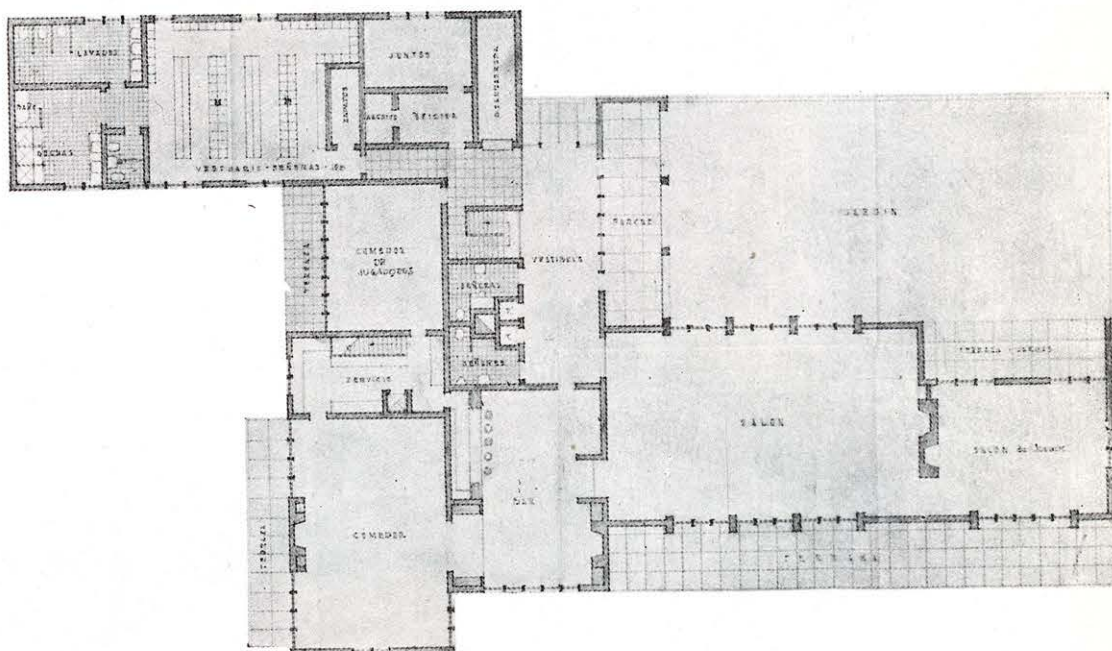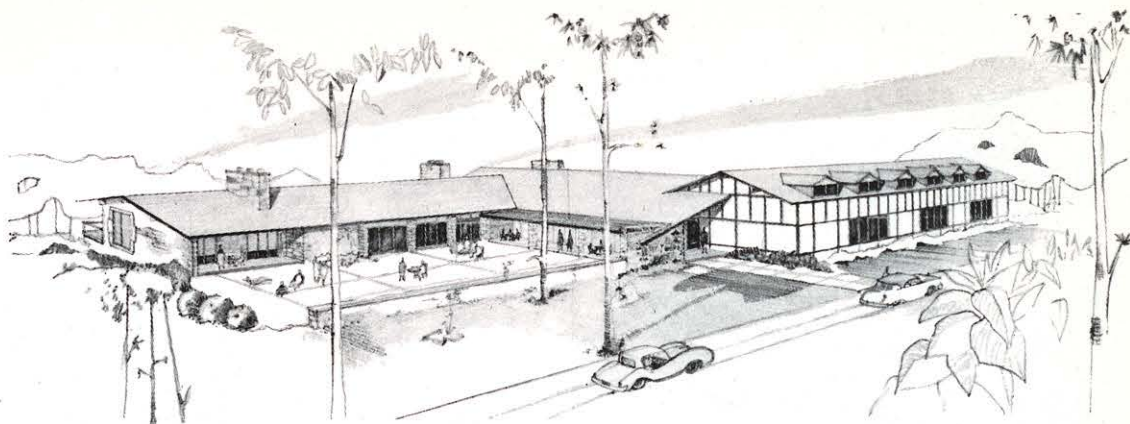

Tanteo previo.

4. Desde el salón, vista a la calle del agujero núm. 1 y a la piscina.
5. Desde el comedor de jugadores, vista al "TEE" del agujero núm. 1, lo cual es importante.

ORIENTACIONES


1. Disfrutan del sol durante todo el día la sala de juego, el bar y el comedor. El salón tiene sol de Poniente en verano.
2. El bar dispone de terrazas al sol y a la sombra, y resguardadas del aire, o refrescadas por el mismo.
3. El comedor, íd., íd.

CIRCULACIONES

1. Los socios pueden llegar al Club, usar de sus vestuarios, practicar el golf, usar del bar de jugadores y marchar-

- se, sin necesidad de entrar en los locales de vida social.
2. En consecuencia, es posible hacer uso de todos los locales de vida social ya conocidos sin la menor interferencia con los relativos a la práctica del deporte.
3. El servicio de bar y comidas es inmediato al salón-bar, al comedor, al comedor de jugadores y a las terrazas o porches, tanto de la orientación sol como de sombra.
4. La situación de la tienda de artículos deportivos es inmediata al comedor de jugadores, y a la salida al campo de juego de los mismos. Inmediata también al vestuario del profesional.
5. La bodega está situada inmediatamente debajo del bar, comunicada con él por un montaplatos y en inmediato contacto, asimismo, con la cafetería del comedor de jugadores.
6. La ropa sucia destinada al lavado y


- procedente de los vestuarios, se remite al lavadero mediante una tolva.
7. El acceso a la vivienda del conserje por posibles familiares suyos u otras personas ajenas a la Sociedad, se consigue sin atravesar ningún local de la misma.
8. Asimismo el acceso a los locales de administración desde el hall de entrada.
9. Los jugadores que después de practicar su juego deseen trasladarse a la piscina, incluso en traje de baño, recorren una zona de jardín que no interfiere ni el campo de juego ni ningún camino de acceso de socios o suministros al edificio.
10. Los socios situados en la terraza orientada hacia el campo de juego, y que deseen trasladarse al mismo, pueden hacerlo desde ella sin necesidad de volver a penetrar en el interior de la casa.
11. Un servicio de bar o meriendas que

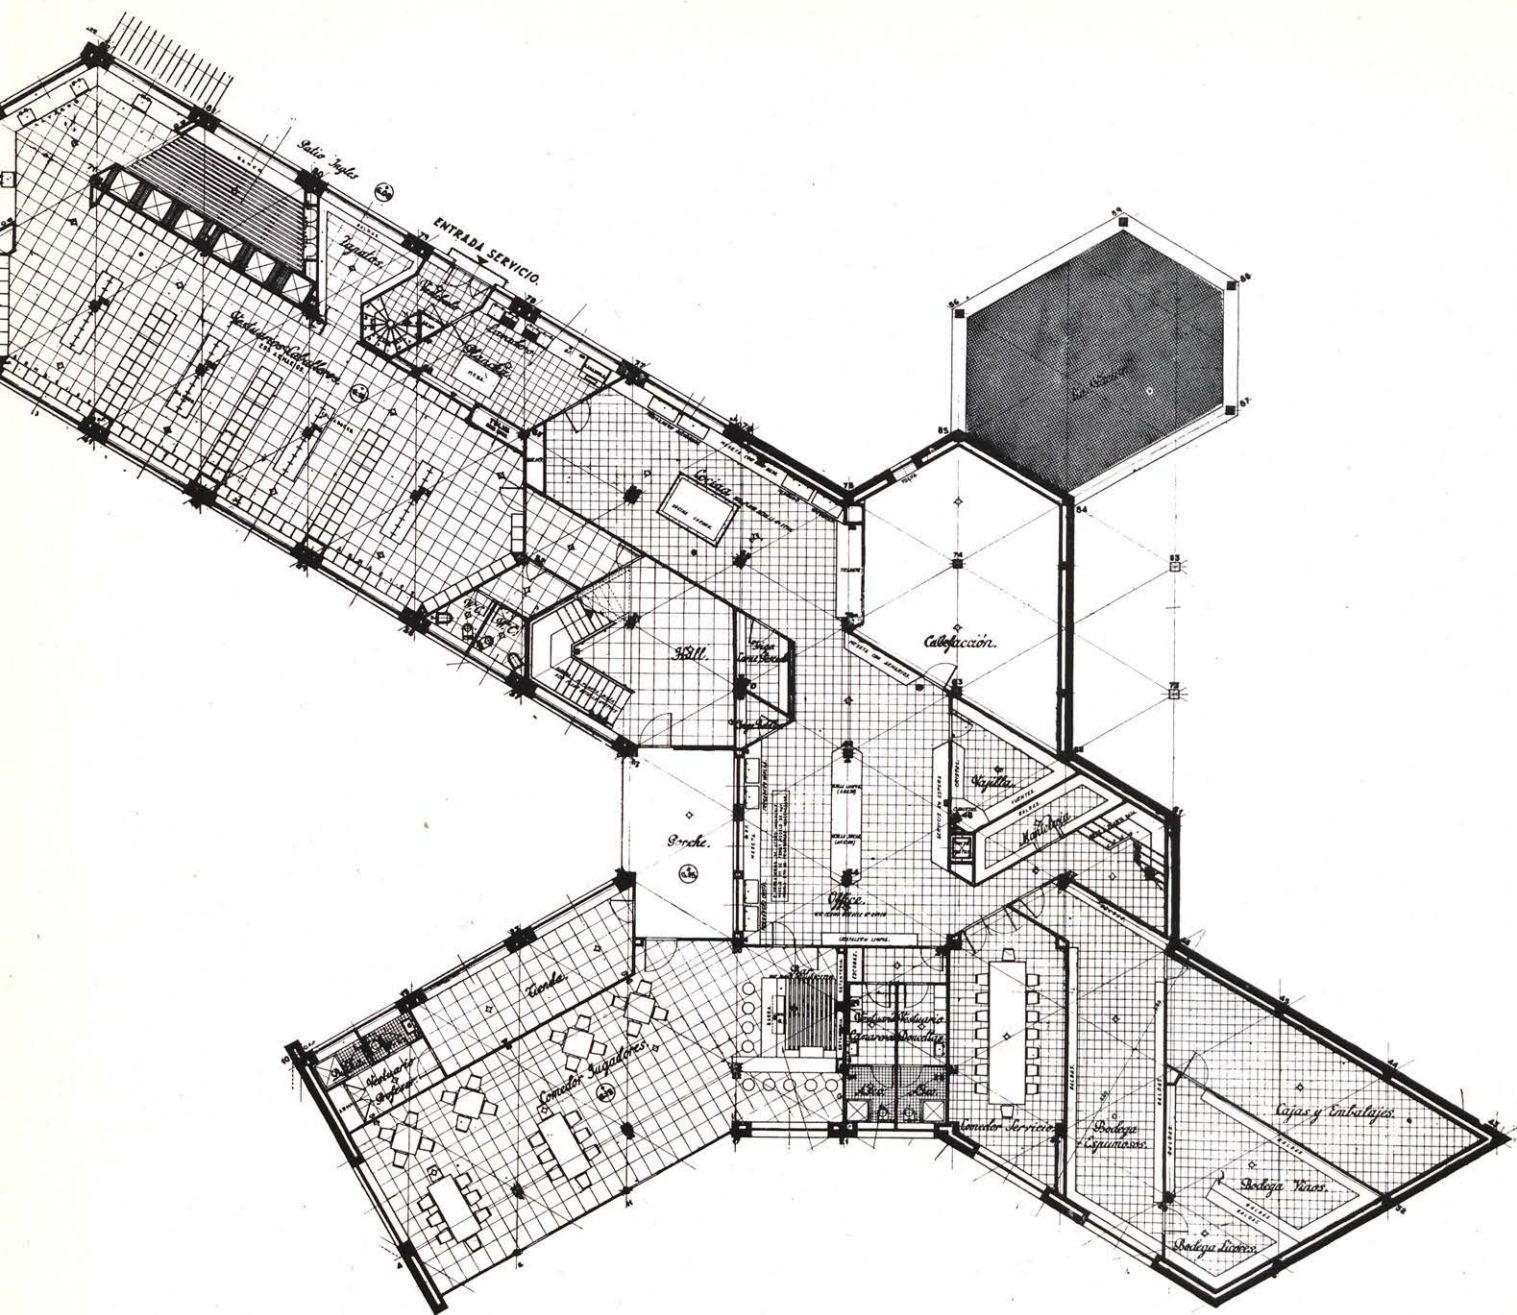


Planta de semisótano.


pueda ser solicitado desde la sala de juego se consigue fácilmente, ya que está dicho local en inmediato contacto con el bar.

El "confort" interior, imprescindible en esta clase de edificios, se veía dificultado por la frialdad de ambiente que trae consigo un exceso de acristalamiento, que en este caso es también fundamental. Se ha contrarrestado esa circunstancia, con un generoso empleo de maderas vistas barnizadas, tanto exterior como interiormente.

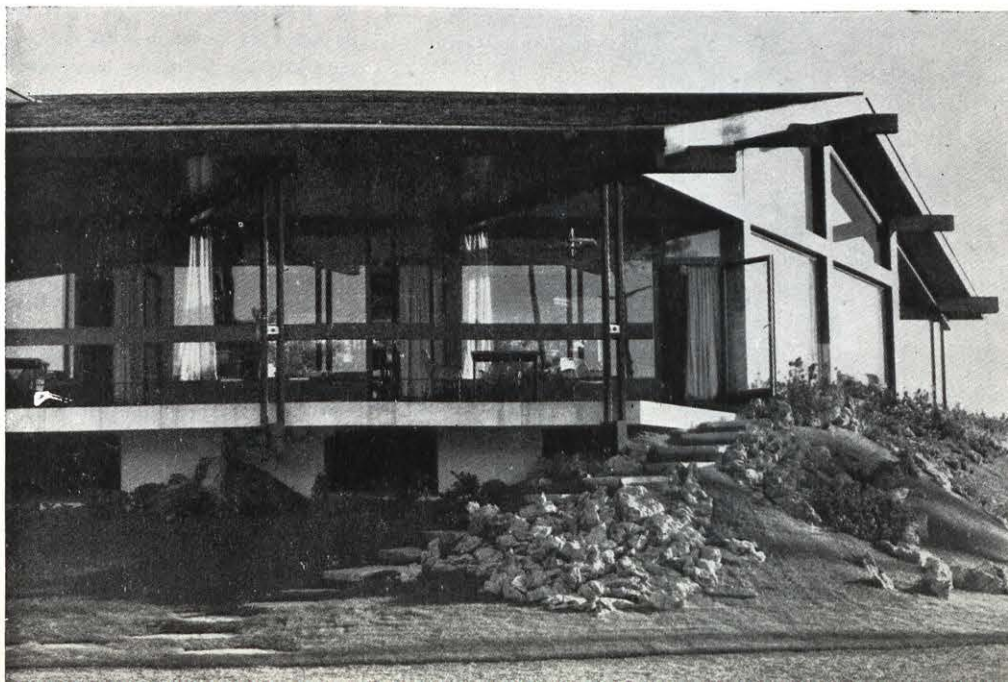

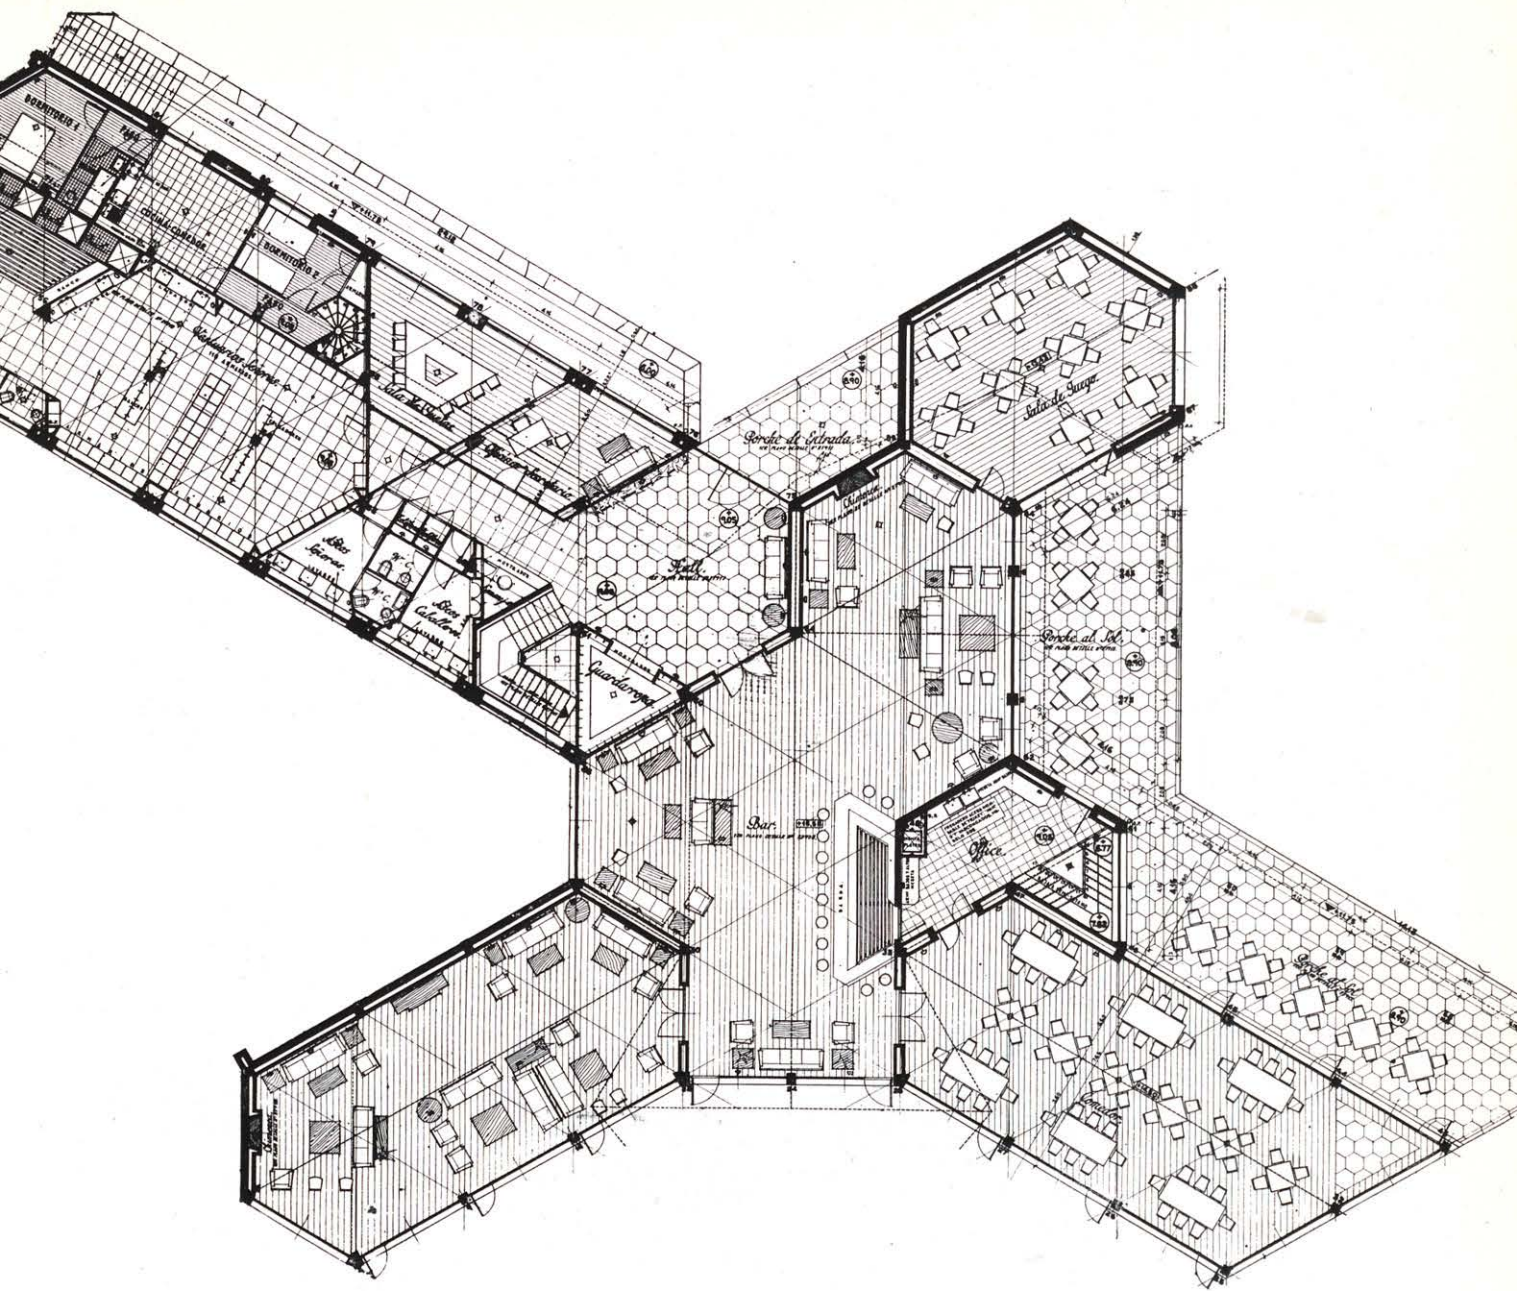

Planta baja.

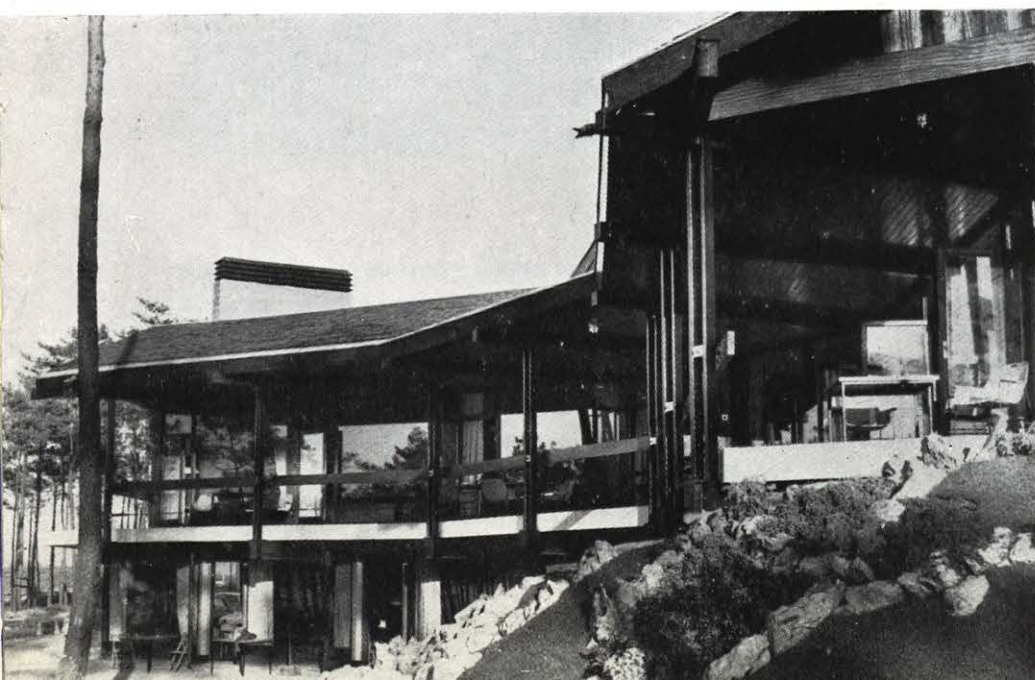

Asimismo, se ha cuidado de dotar a cada habitación de su techo más conveniente, tanto en forma, como en altura, buscando huir de la monotonía inherente a una cubierta uniforme y plana al mismo nivel siempre, sea cual fuere la dimensión del local que cubre.

Por último, es de toda justicia mencionar la inestimable colaboración recibida en la decoración interior y mobiliario correspondiente de la señora baronesa de Guell, esposa del presidente de la Sociedad, y de la señora de Orbeagozo, miembro de la Junta Directiva.