

CENTRO DE PROMOCION PROFESIONAL Y SOCIAL DE MORATALAZ, MADRID

Proyecto realizado en 1974 por encargo de la Dirección General de Promoción Social, del Ministerio de Trabajo, a realizar en el centro de distrito de Moratalaz. Actualmente en construcción.

El programa comprende la realización de espacios necesarios, para impartir la enseñanza de cinco familias profesionales diferentes, a un total de cuatrocientos alumnos. Estas cinco familias son: Administrativo, Electricidad, Frío, Automatismos y Peluquería.

A la vista de las características propias de las familias profesionales, se pensó en separarlas, físicamente, en dos grupos, para que aquellas más industriales, ruidosas, y necesitadas de amplios espacios, no interfirieran con las otras, menos industriales, más silenciosas, y a desarrollar en ambientes más reducidos.

Todo lo cual, unido a las características geométricas del solar, de una acusada tensión direccional, condicionaron formalmente, el planeamiento del centro.

En él, se han dispuesto tres áreas diferentes, situadas lineal y alternativamente a lo largo de una galería cubierta, que funcionando a modo de médula o espina del centro, los enlaza y relaciona.

El primero de estos cuerpos, el más próximo al acceso exterior, es el de mayores proporciones, tanto en superficie como en altura. En él se sitúa el acceso principal y representativo, arrancando del mismo la galería cubierta. En planta de ingreso se proyectan los espacios comunes y de relación, destinados a la totalidad del alumnado. Se han

proyectado con gran fluidez, para, mediante la fusión de varios, crear otros mayores.


Sobre esta planta de ingreso, en los niveles 1 y 2 se sitúan las familias profesionales menos industriales, como son Administrativo y Peluquería. En planta superior, y con acceso posterior independiente, se proyecta la vivienda del conserje, que permite, al estar en la cota más alta del edificio, una perfecta observación y vigilancia de todo el centro.


Al final de la galería cubierta, separada físicamente de la zona anterior, y orientada incluso en sentido opuesto, se proyecta el segundo cuerpo, destinado a albergar en sus talleres, a las familias profesionales más industriales. Se desarrolla en dos alturas, con talleres en planta baja, y aulas teóricas en planta primera. Se ha intentado humanizar en lo posible, la concepción espacial de los talleres, pensando en que representarán, el primer contacto del alumno con el mundo laboral. Así huyendo de las naves impersonalizadas, de grandes y frías proporciones, se proyectan unos talleres abovedados, de superficies translúcidas, que atraviesan la nave, obteniéndose, por las cotas de sus nervios de arranque, unas proporciones humanizadas, sin menoscabo de conseguir en sus claves, altura necesaria para el trabajo a desarrollar.


Por último, en posición intermedia a las áreas ya descritas, y alternada con respecto a la galería, se sitúa un cuerpo bajo, muy movido, y de trama más pequeña, en el que se proyecta la dirección y administración del centro.

El proyecto se completa con una planta sótano de reducidas proporciones destinado a instalaciones, almacén y garaje.


Las circulaciones exteriores se han simplificado al máximo. La peatonal discurre por la zona ajardinada anterior al centro, mientras que la rodada, con entrada y salida opuestas, se desarrolla bordeando longitudinalmente al edificio por su cara posterior, con acceso a todos los talleres.

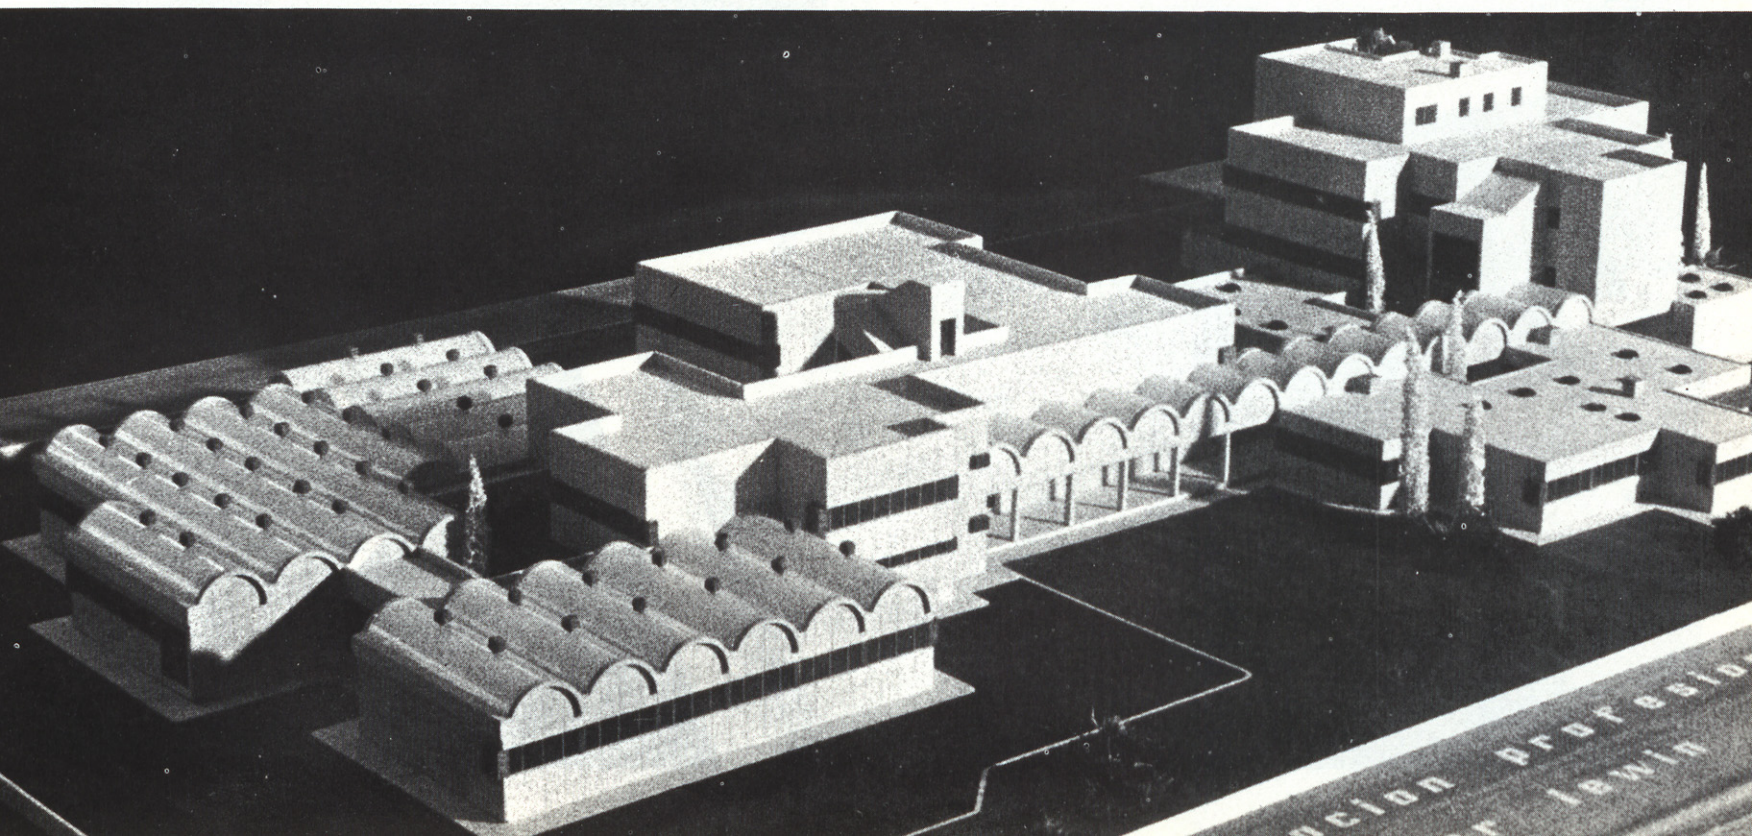

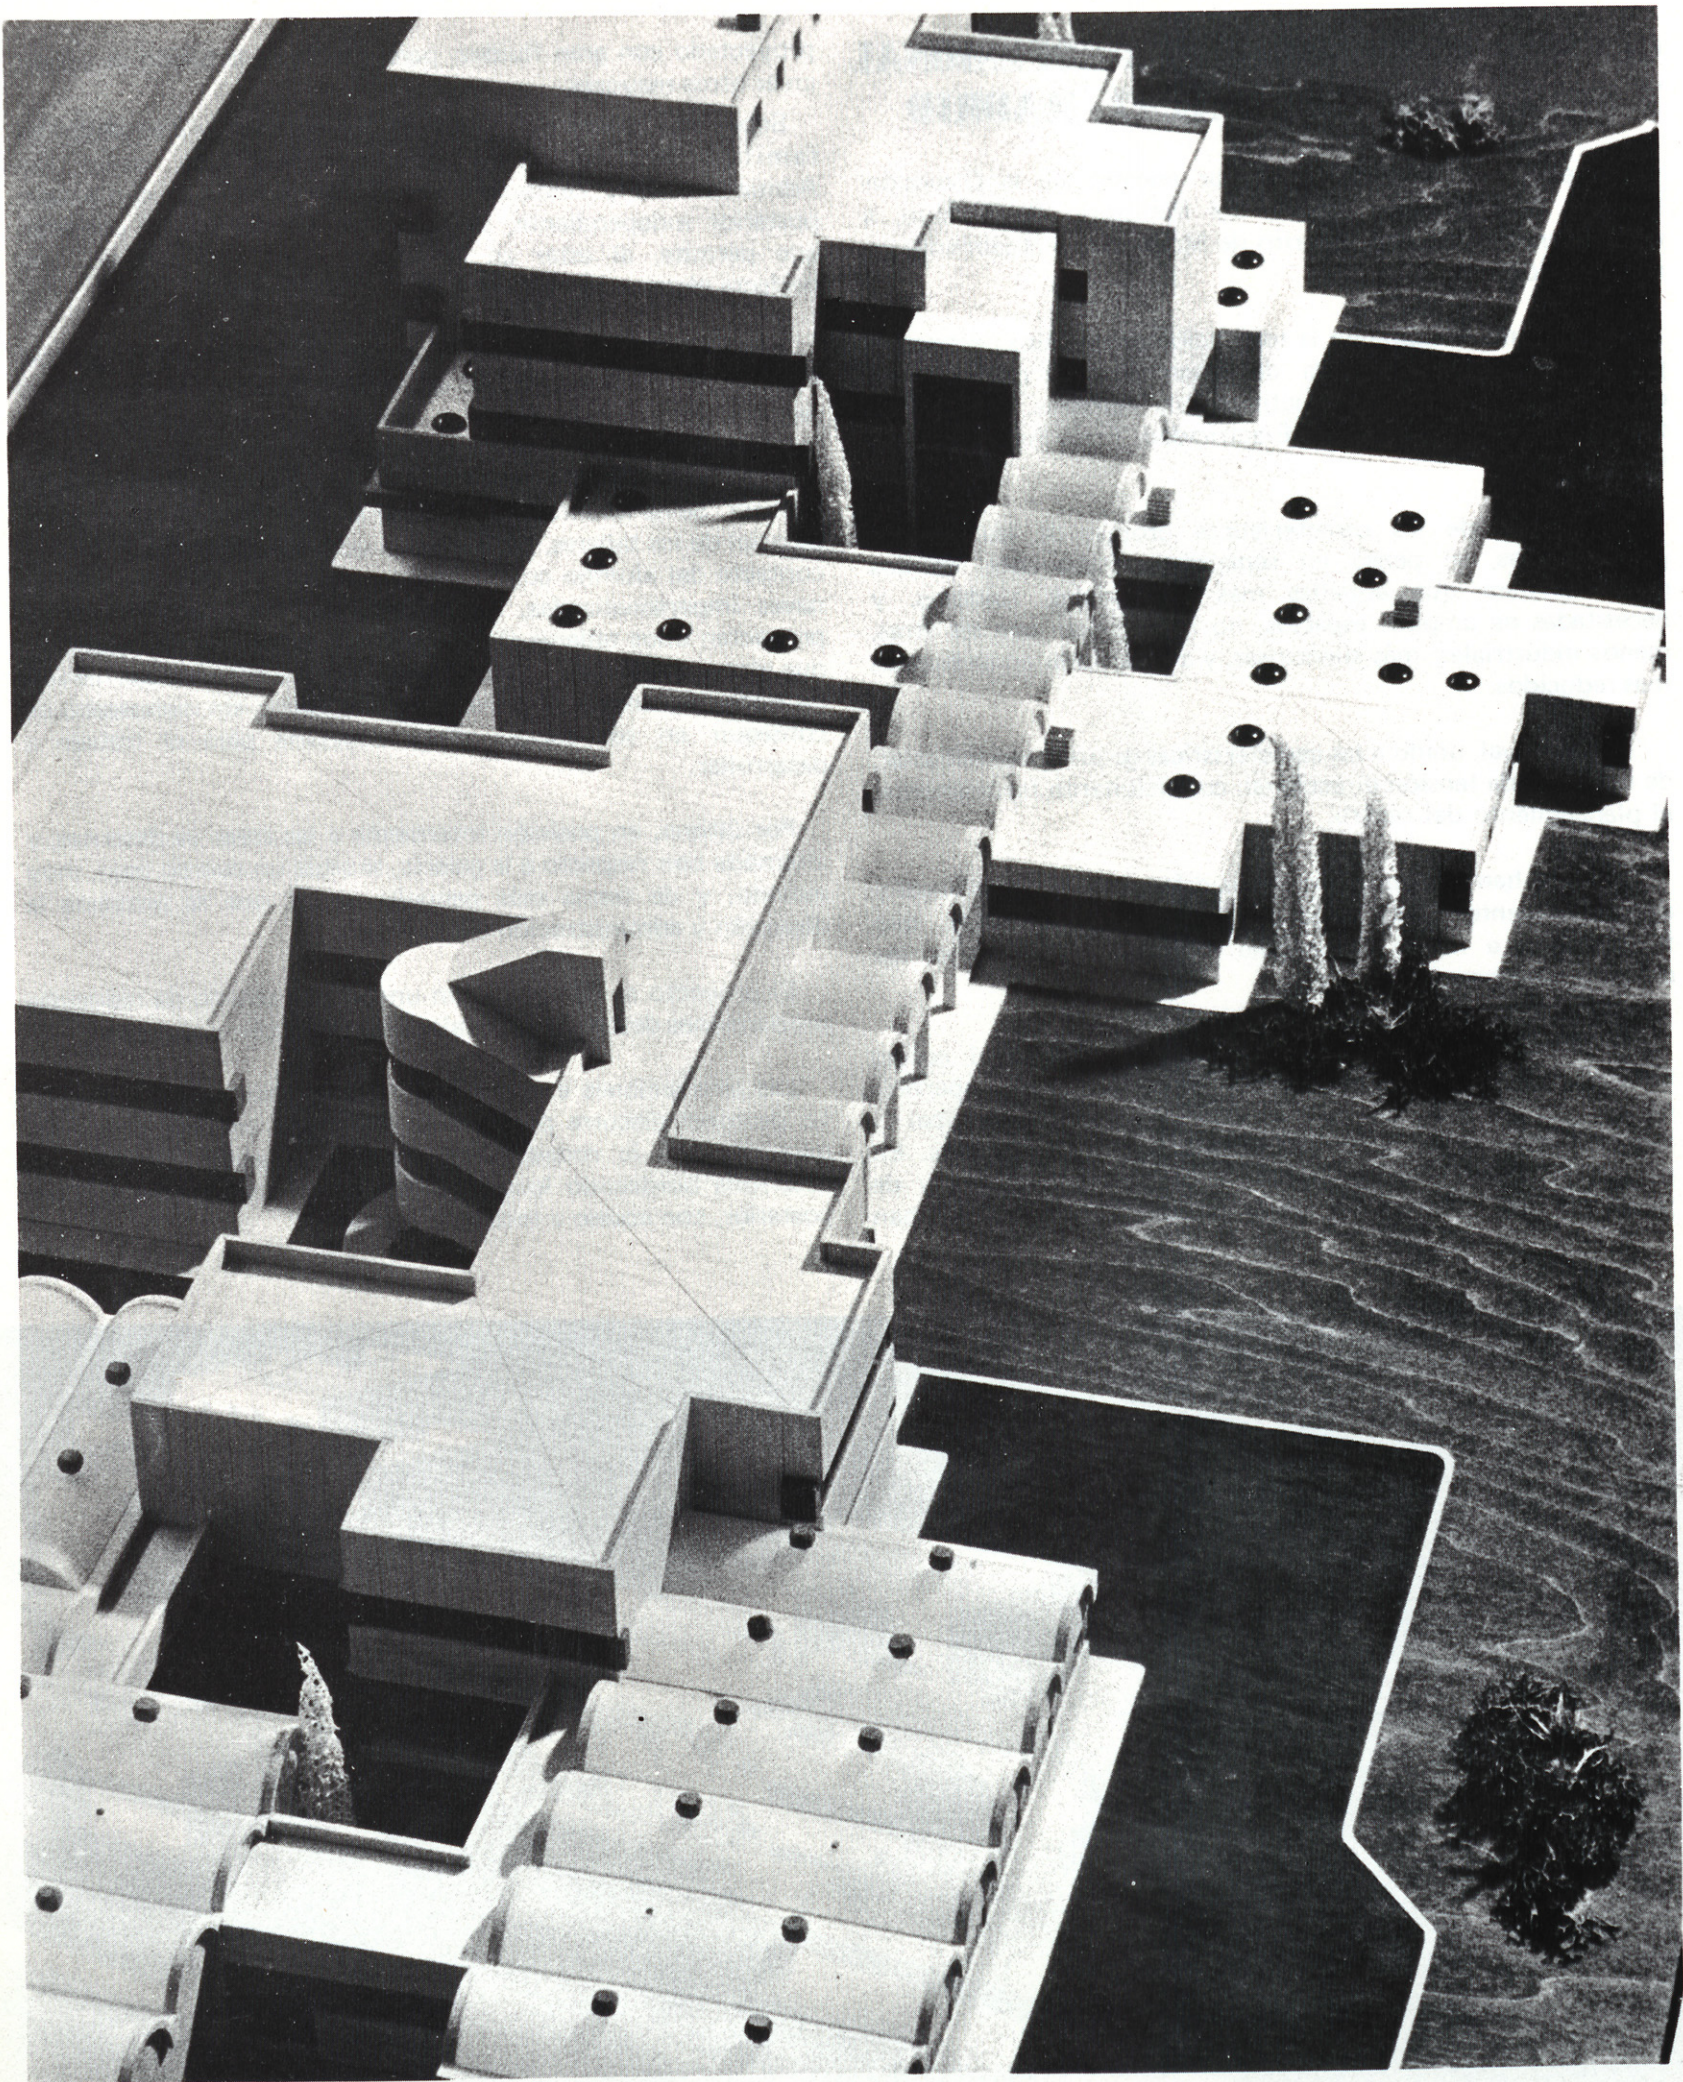


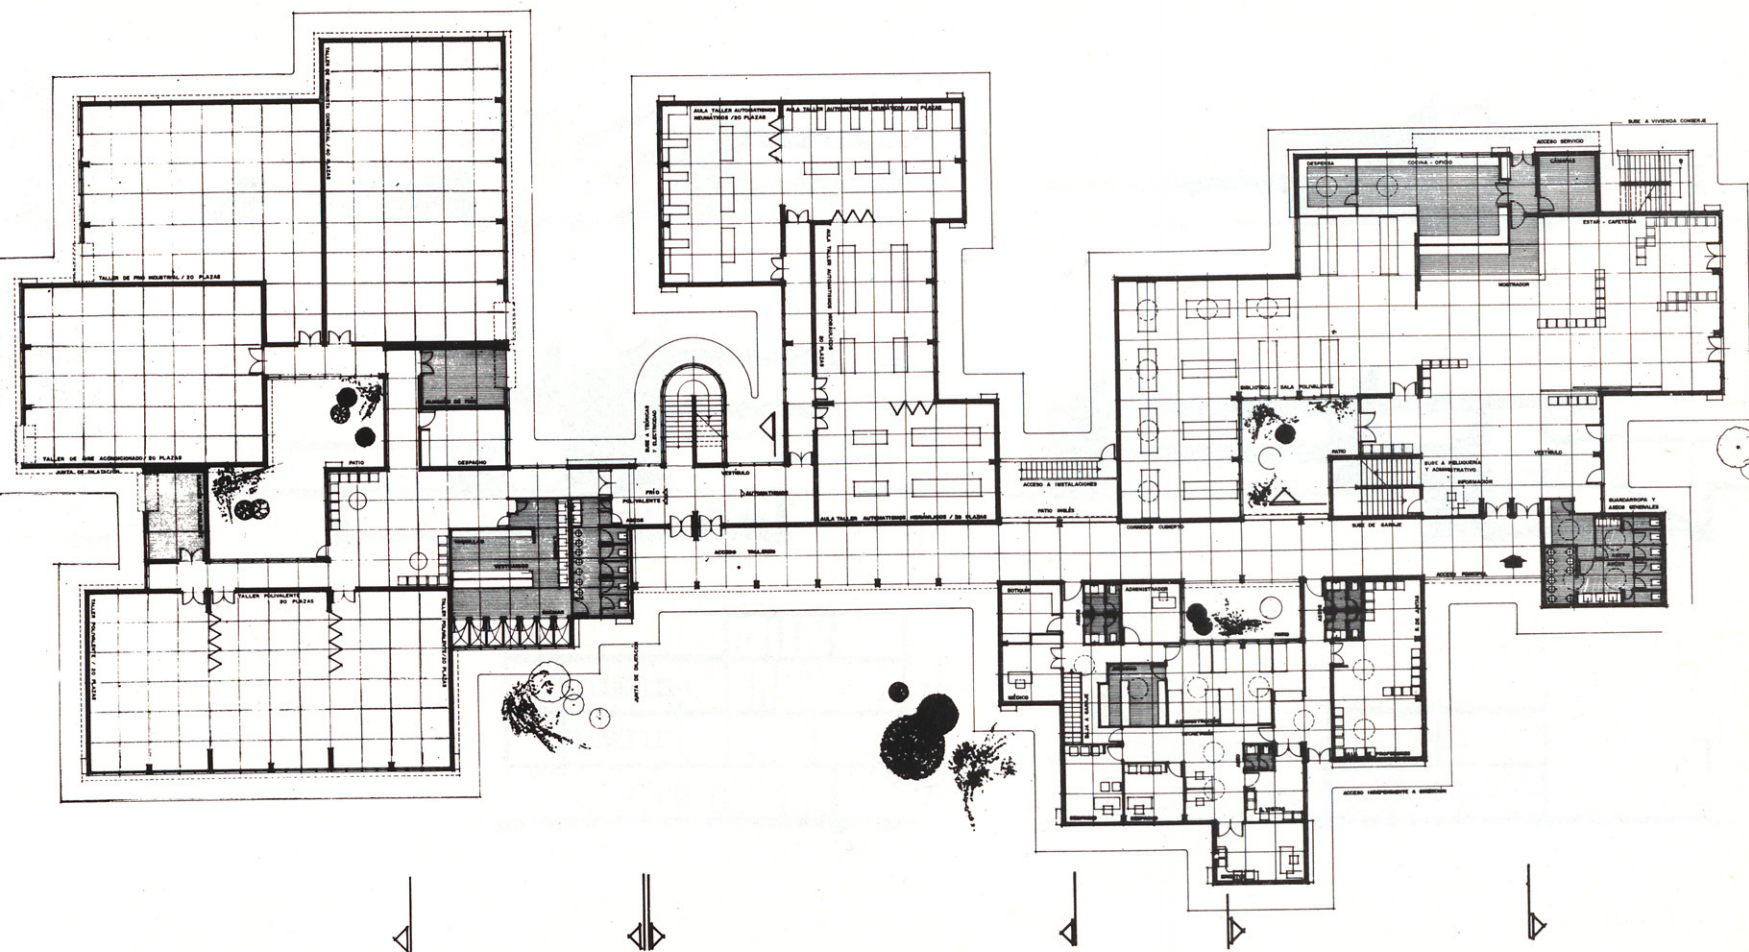


Planta de ingreso

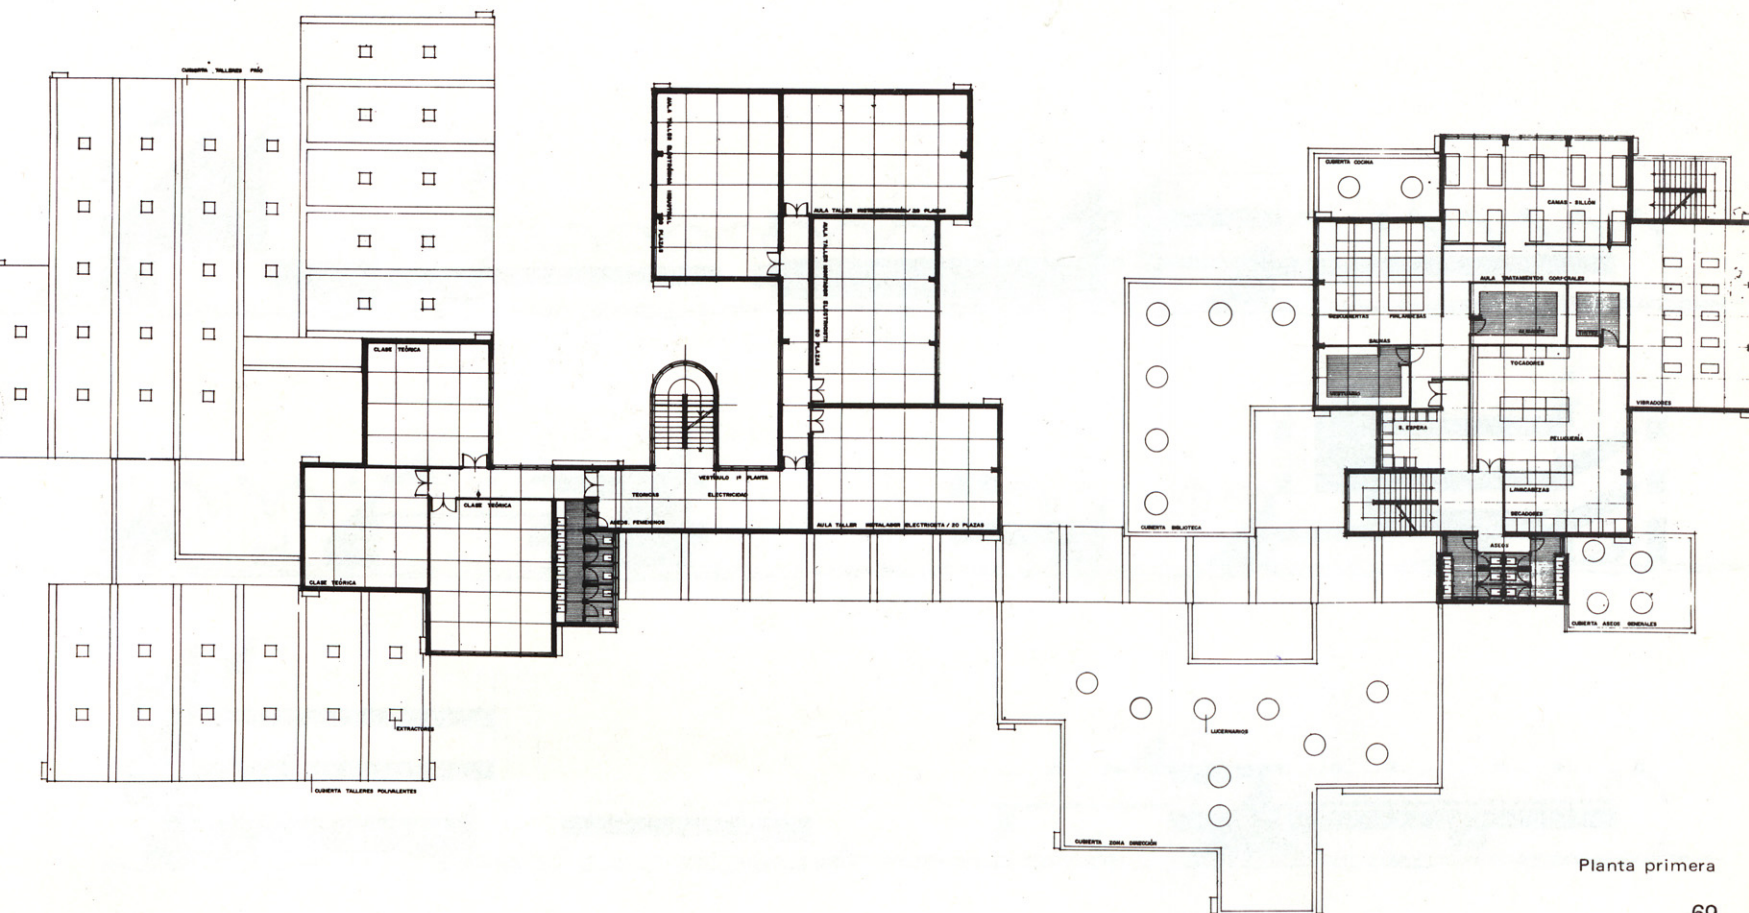


Planta primera

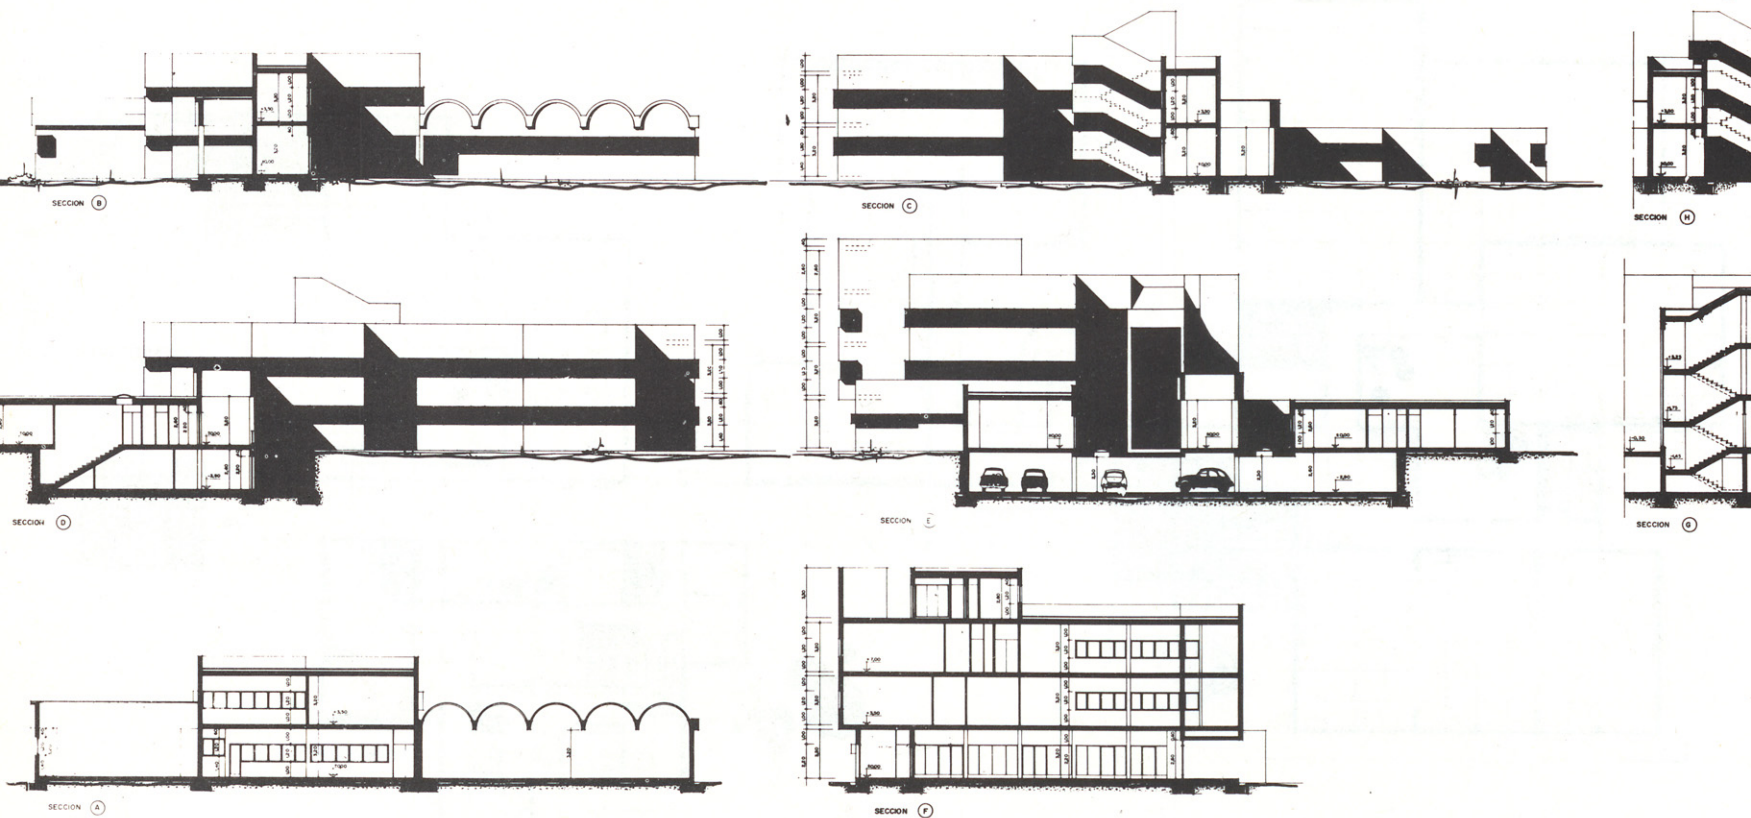



Alzados

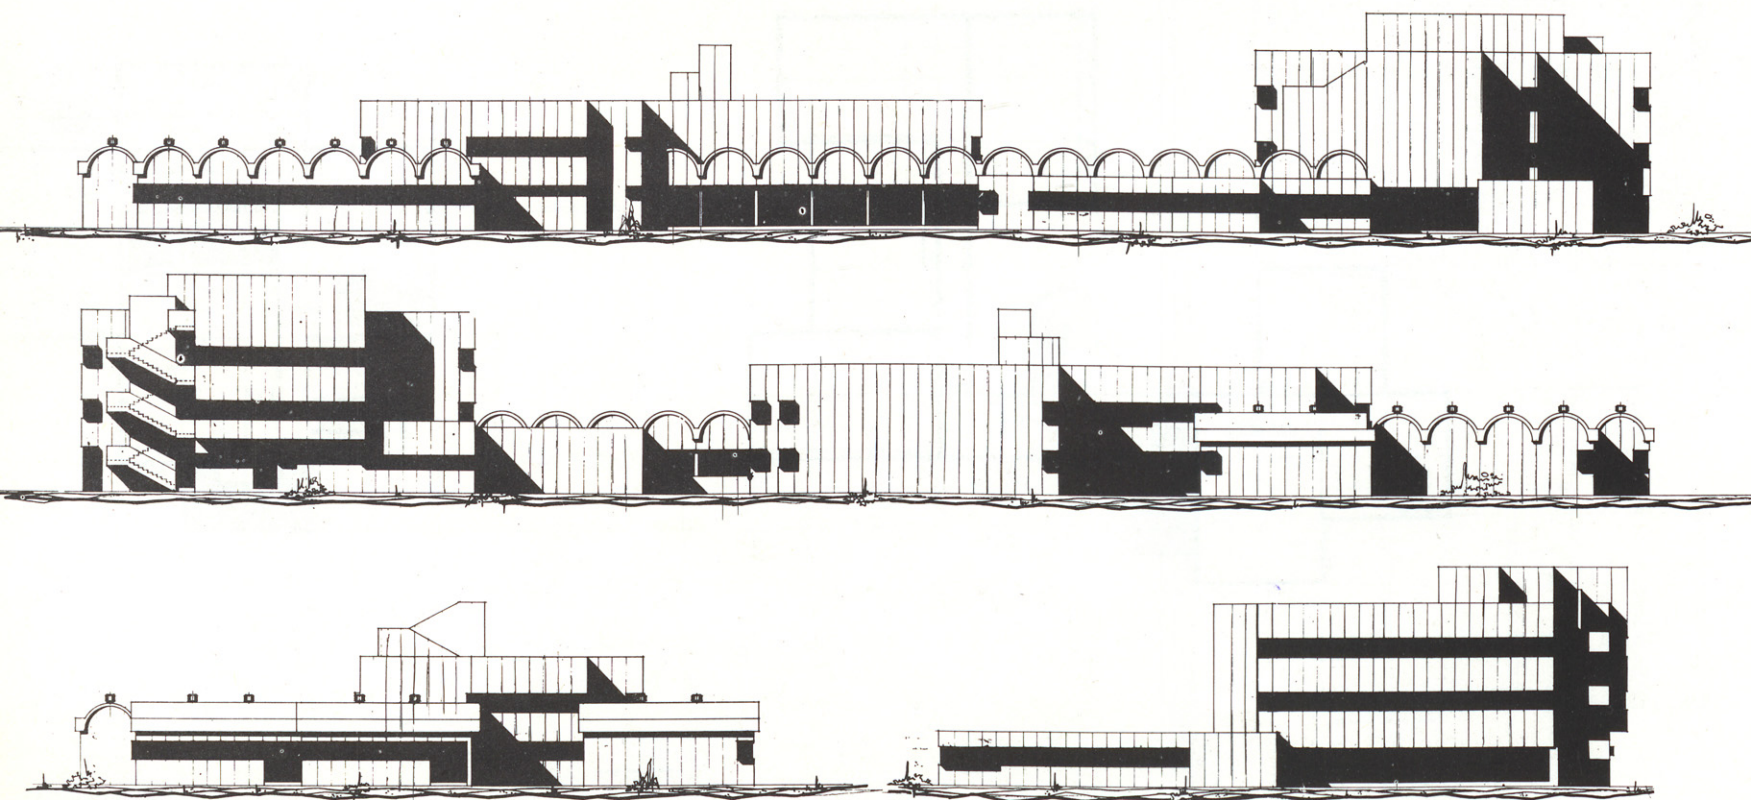

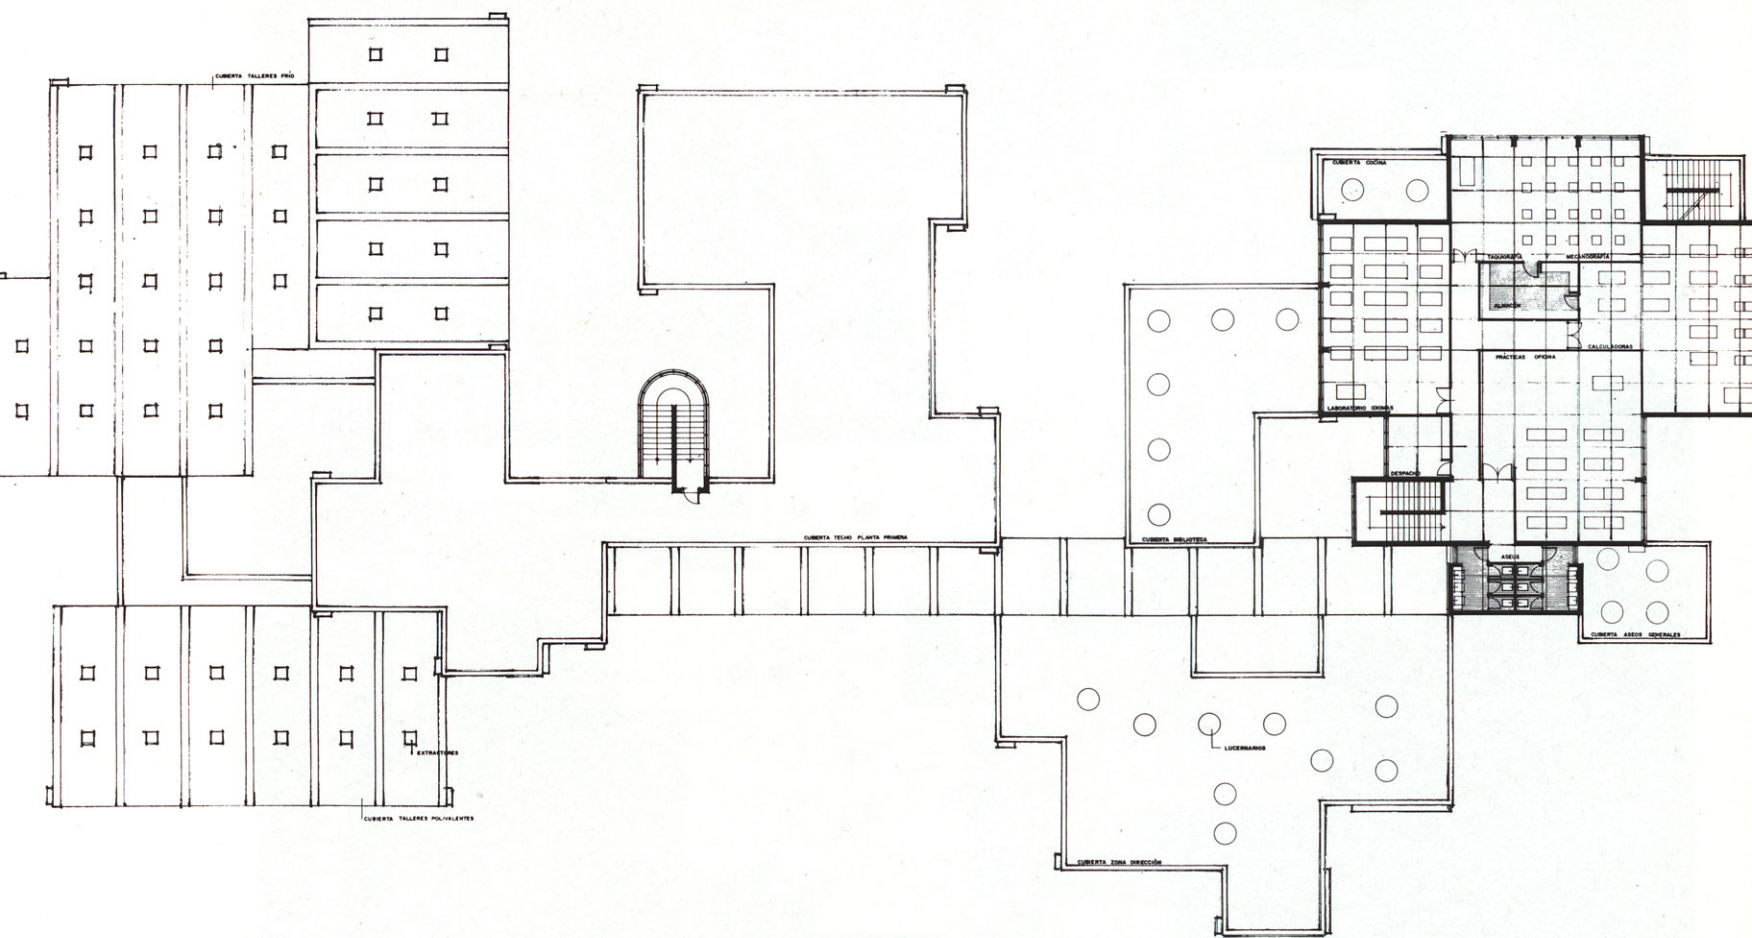

Planta segunda

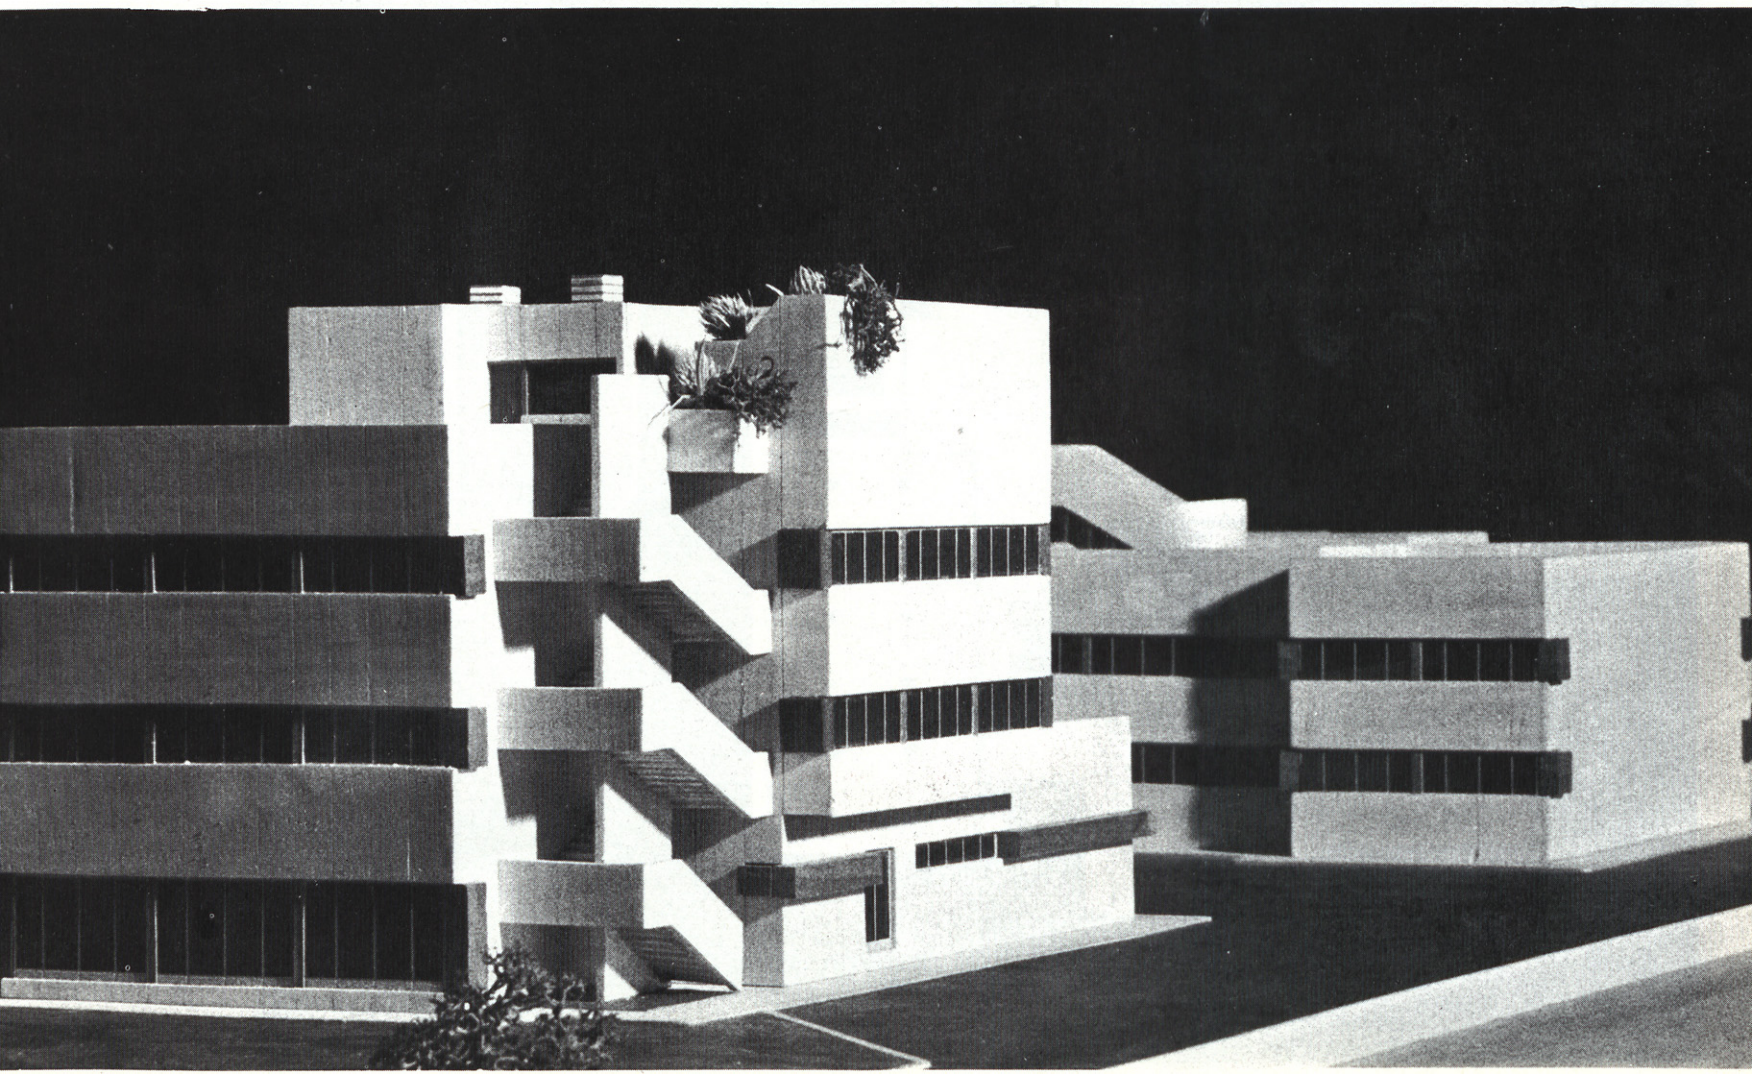

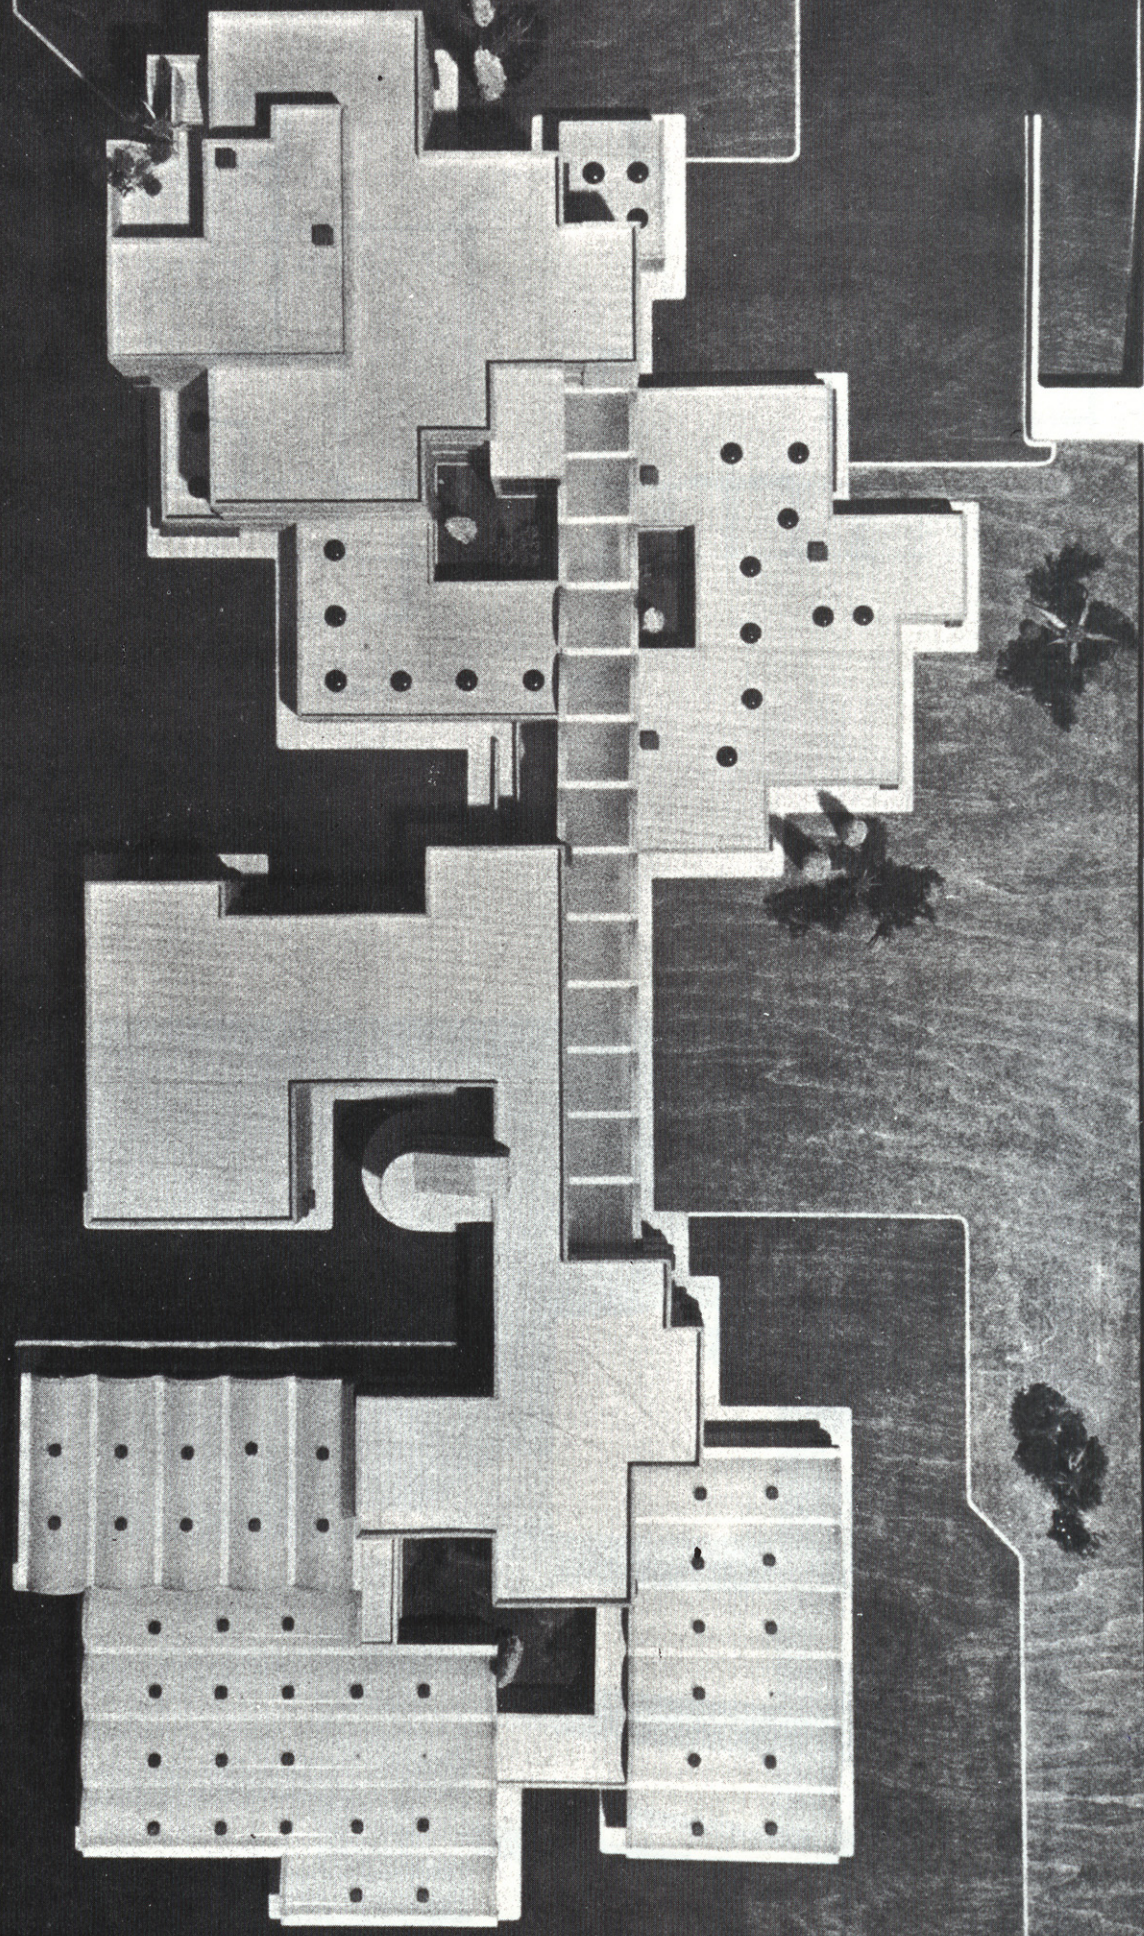

centro de promoción profesional y social de moratalaz
emma ojea & walter lewin arquitectos escala 1:100