



módulo de preescolar. planta baja

plan de catas

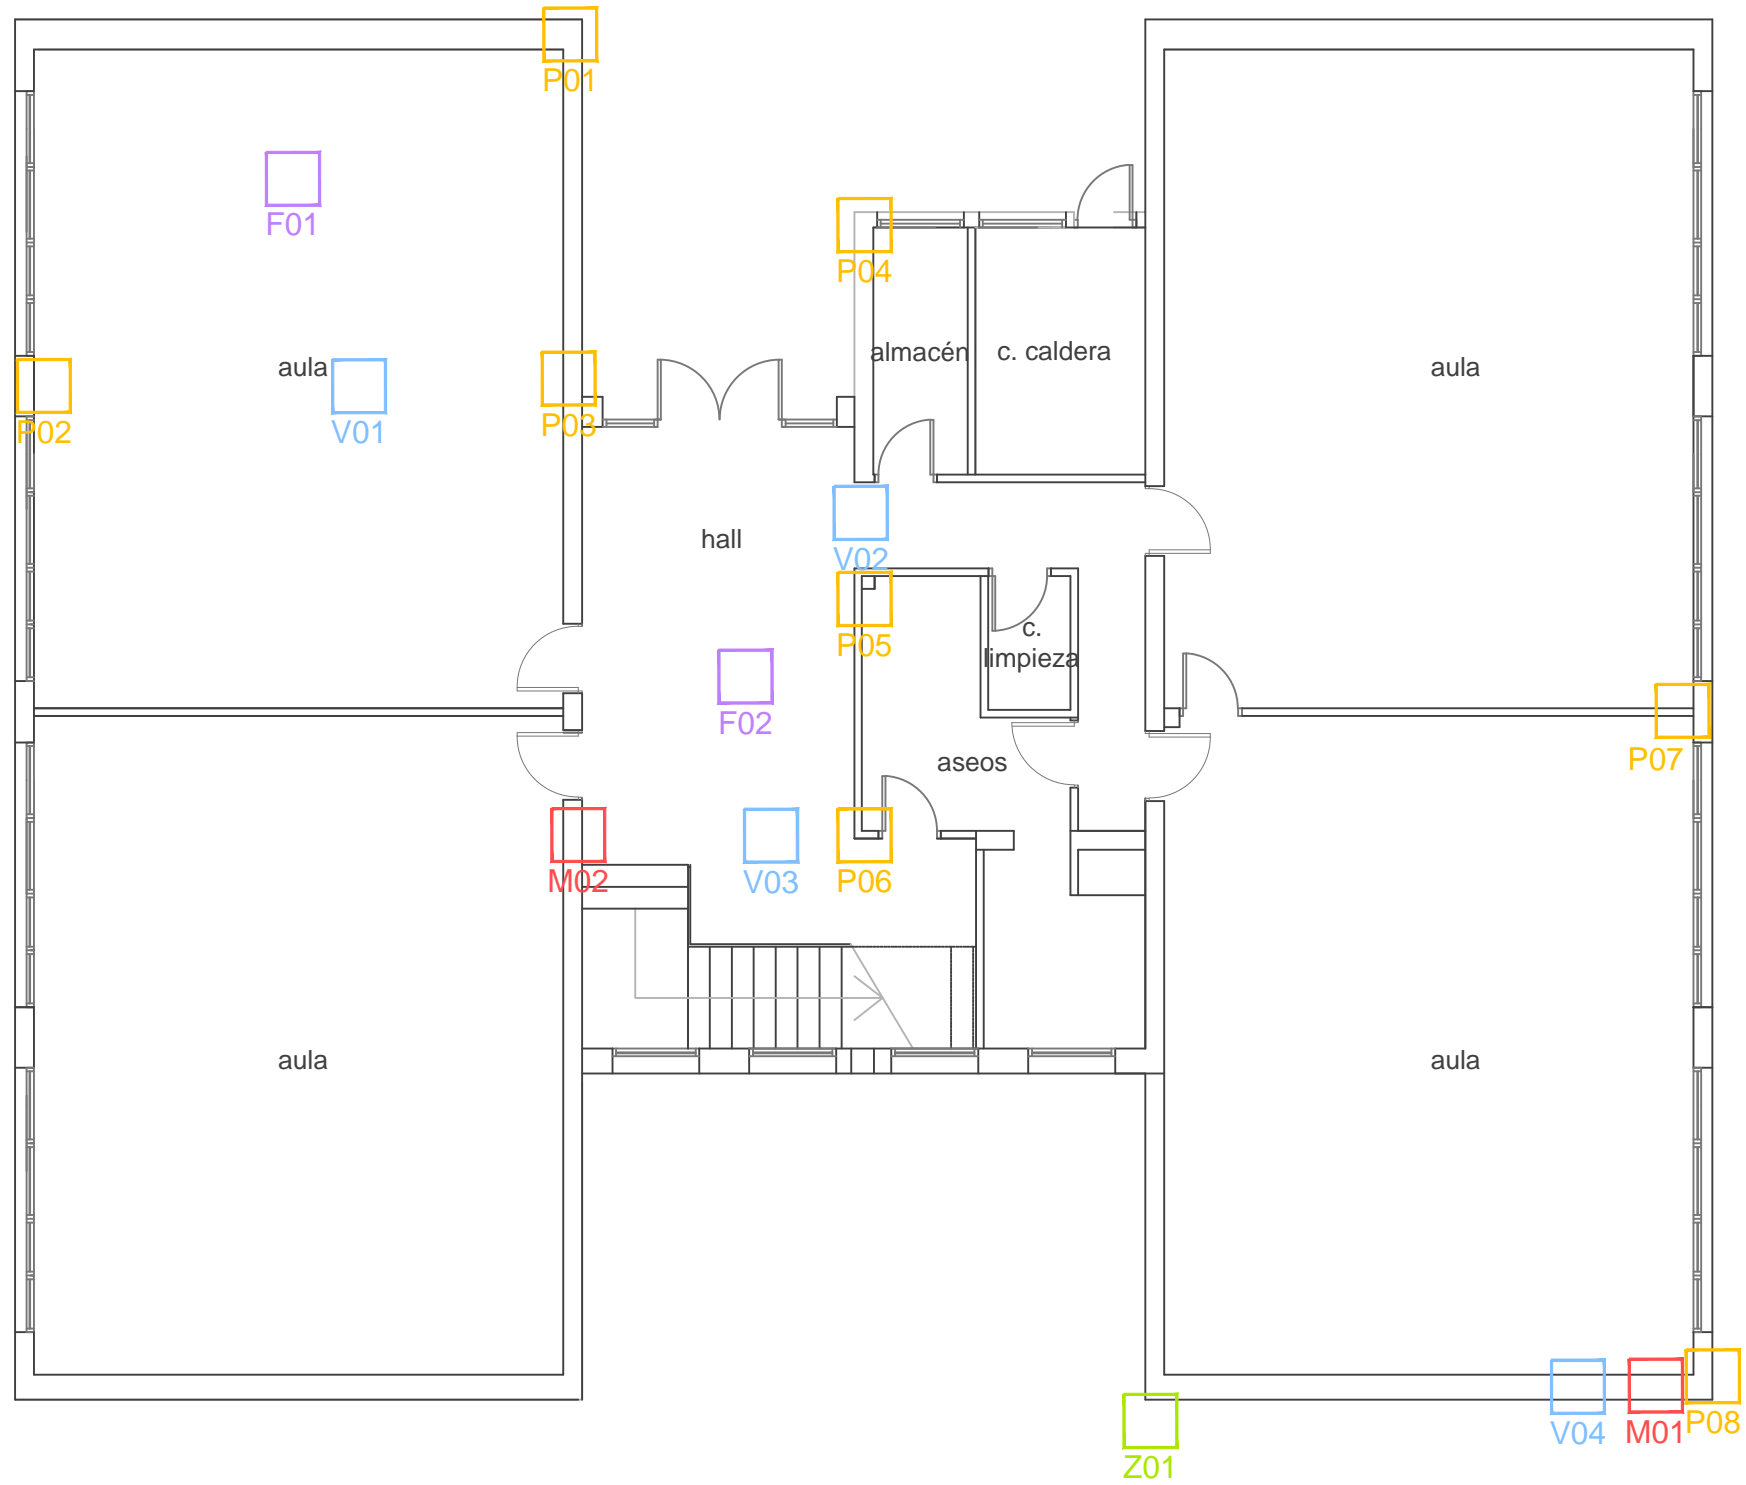

detalle constructivo estructura

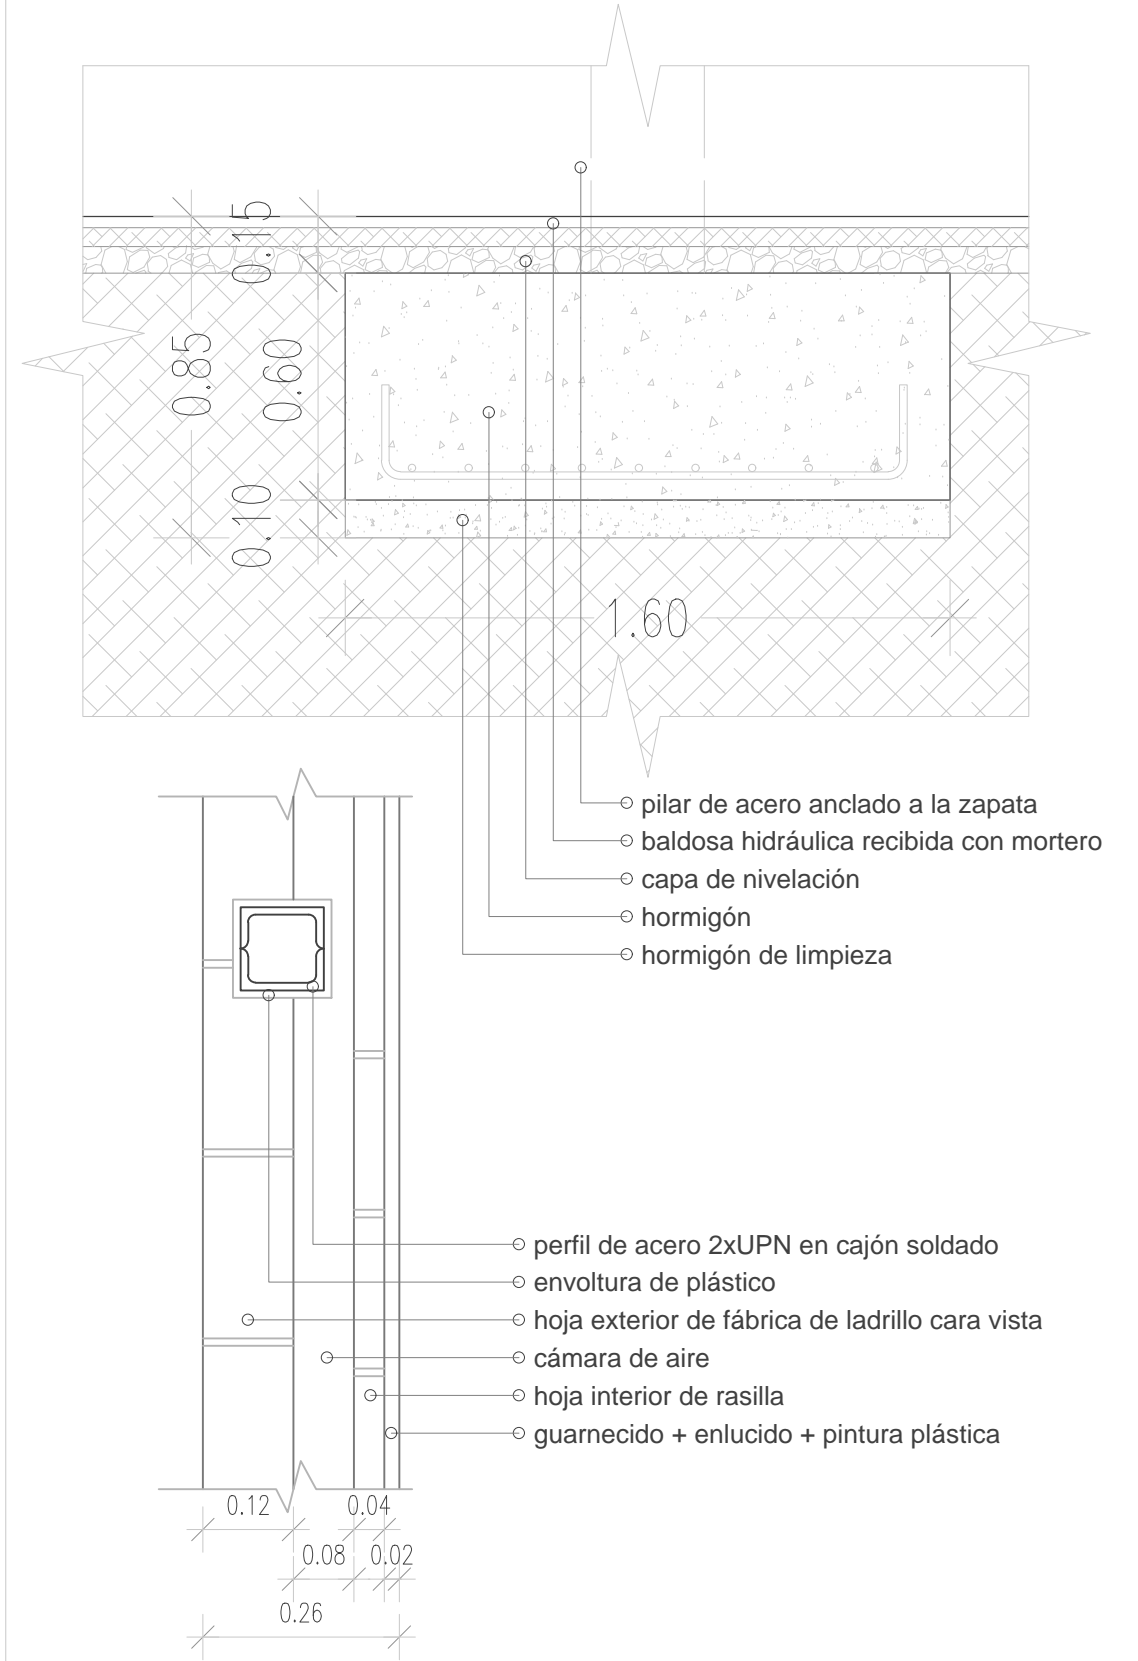


- cata de cimentación (1)
- cata de pilar (0)
- cata de muro (3)
- cata de viga (1)
- cata de forjado (5)
- cata de cubierta (0)


TÍTULO COLEGIO SAN ESTEBAN	PLANO Nº 01
CLIENTE AYUNTAMIENTO DE FUENLABRADA	FIRMA
SITUACIÓN Calle de Los Angeles 13, Fuenlabrada, Madrid	
ESCALA 1/100	PLANO PLAN DE CATAS PLANTA BAJA
FECHA JUL 2024	Jorge Fernández Sánchez Arquitecto DEPARTAMENTO DE EDIFICACIÓN CEMOSA

módulo de preescolar. planta baja

plano de estructura

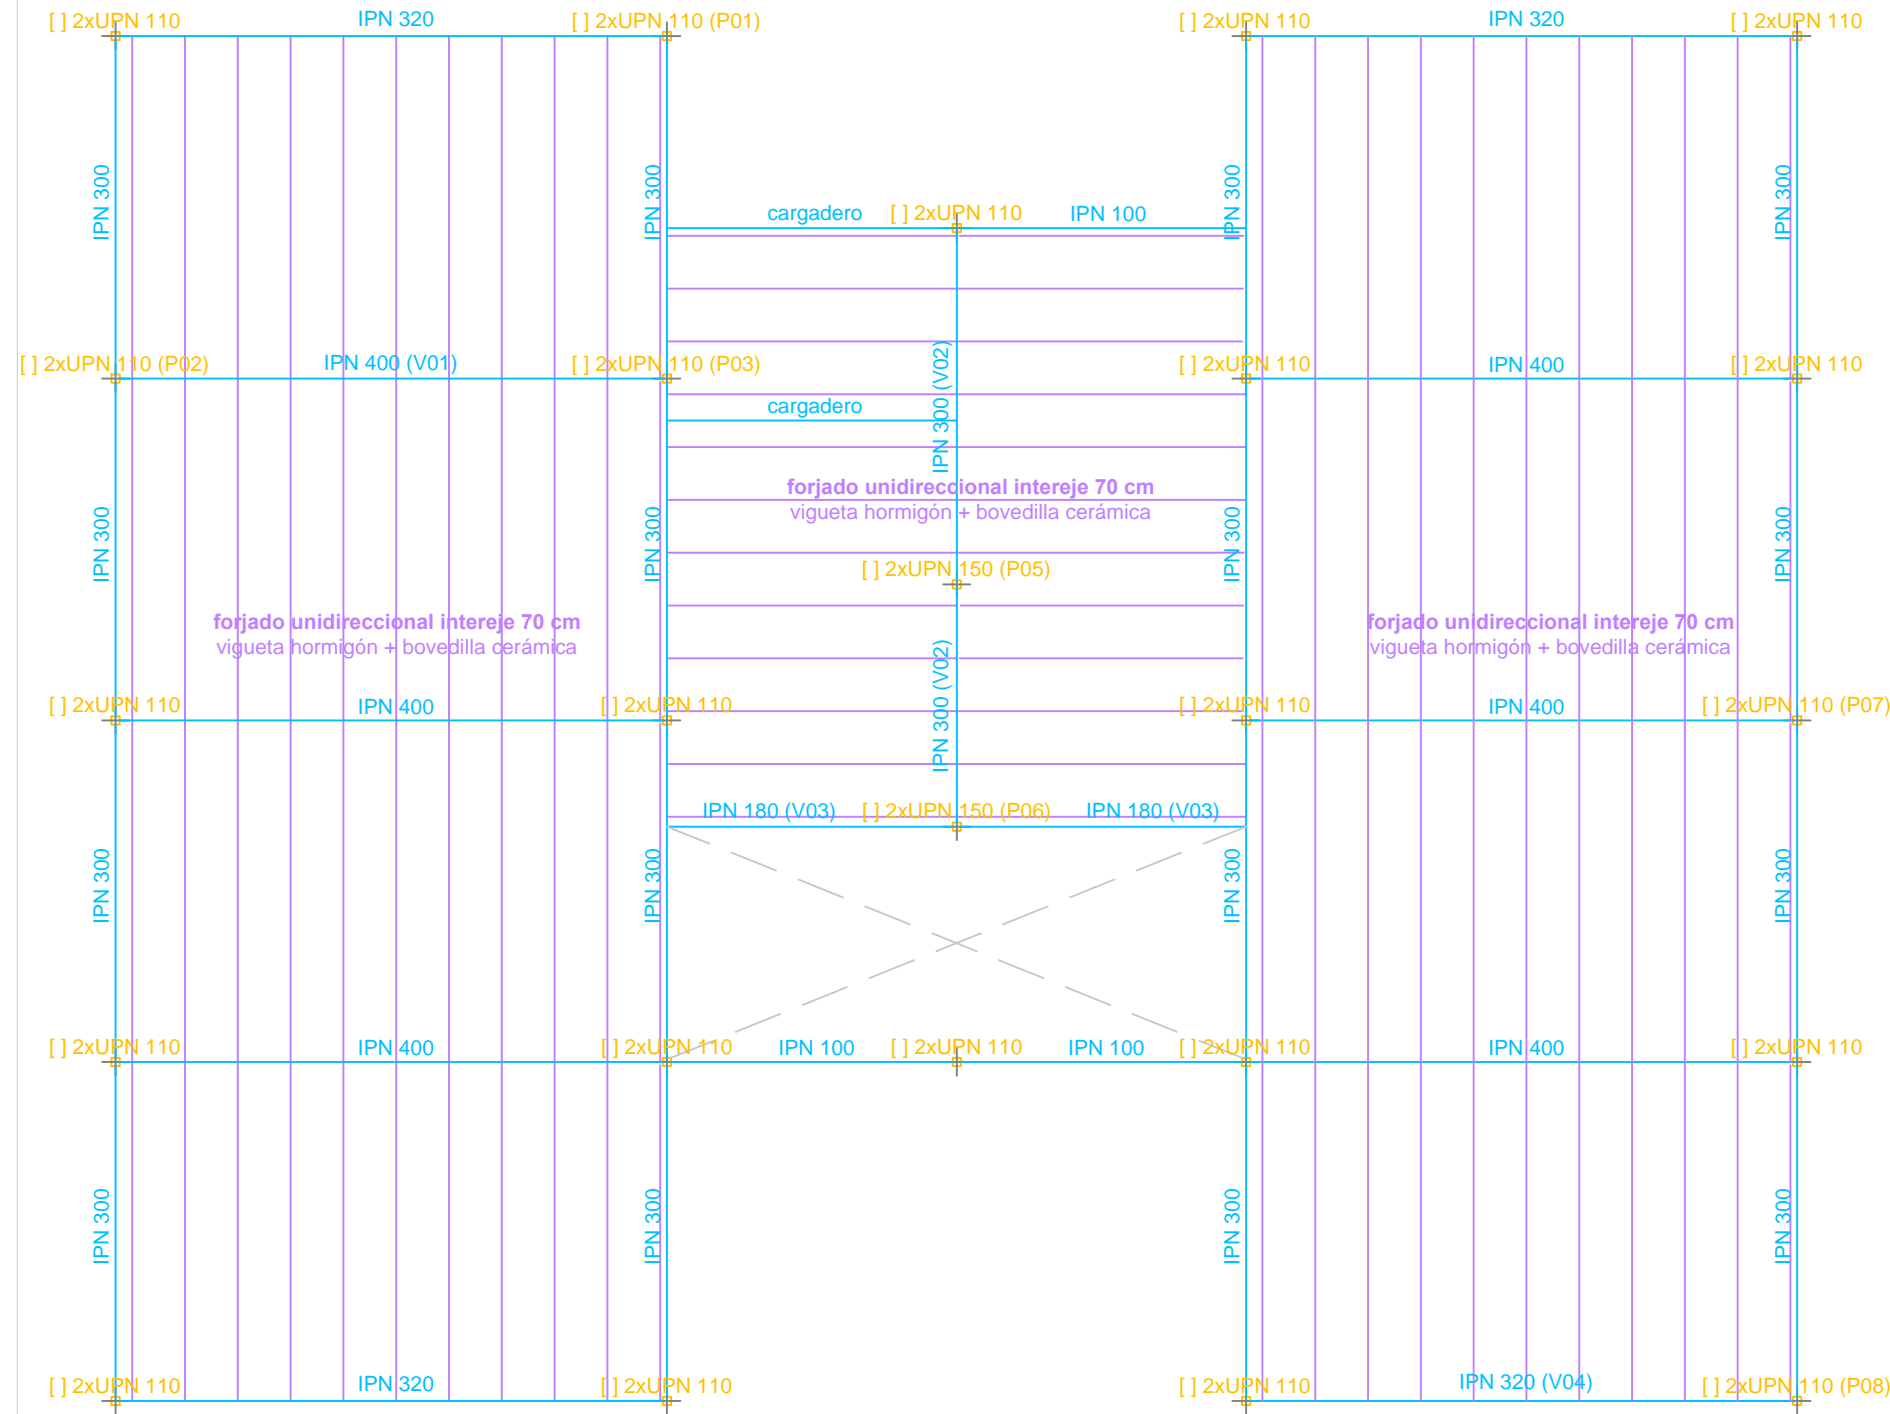

detalle constructivo estructura

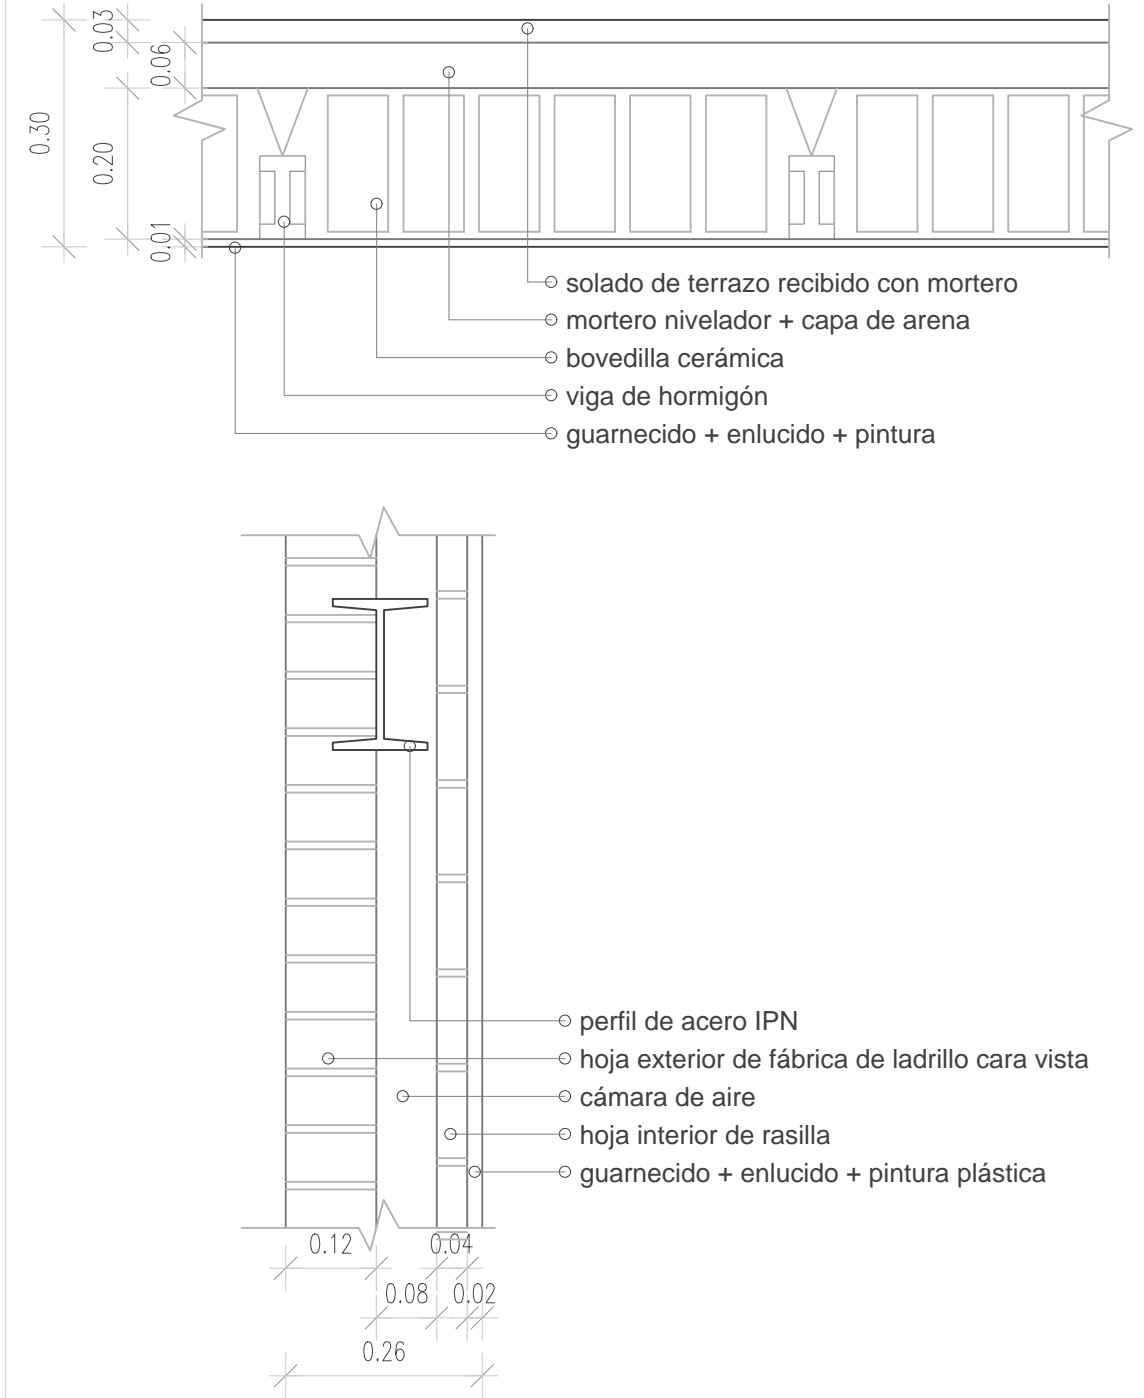


- cata de cimentación (1)
- cata de pilar (0)
- cata de muro (3)
- cata de viga (1)
- cata de forjado (5)
- cata de cubierta (0)



TÍTULO COLEGIO SAN ESTEBAN	PLANO Nº 02
CLIENTE AYUNTAMIENTO DE FUENLABRADA	FIRMA Jorge Fernández Sánchez Arquitecto DEPARTAMENTO DE EDIFICACIÓN CEMOSA
SITUACIÓN Calle de Los Angeles 13, Fuenlabrada, Madrid	
ESCALA 1/100	PLANO ESTRUCTURA PLANTA BAJA
FECHA JUL 2024	

módulo de preescolar. planta primera

plan de catas

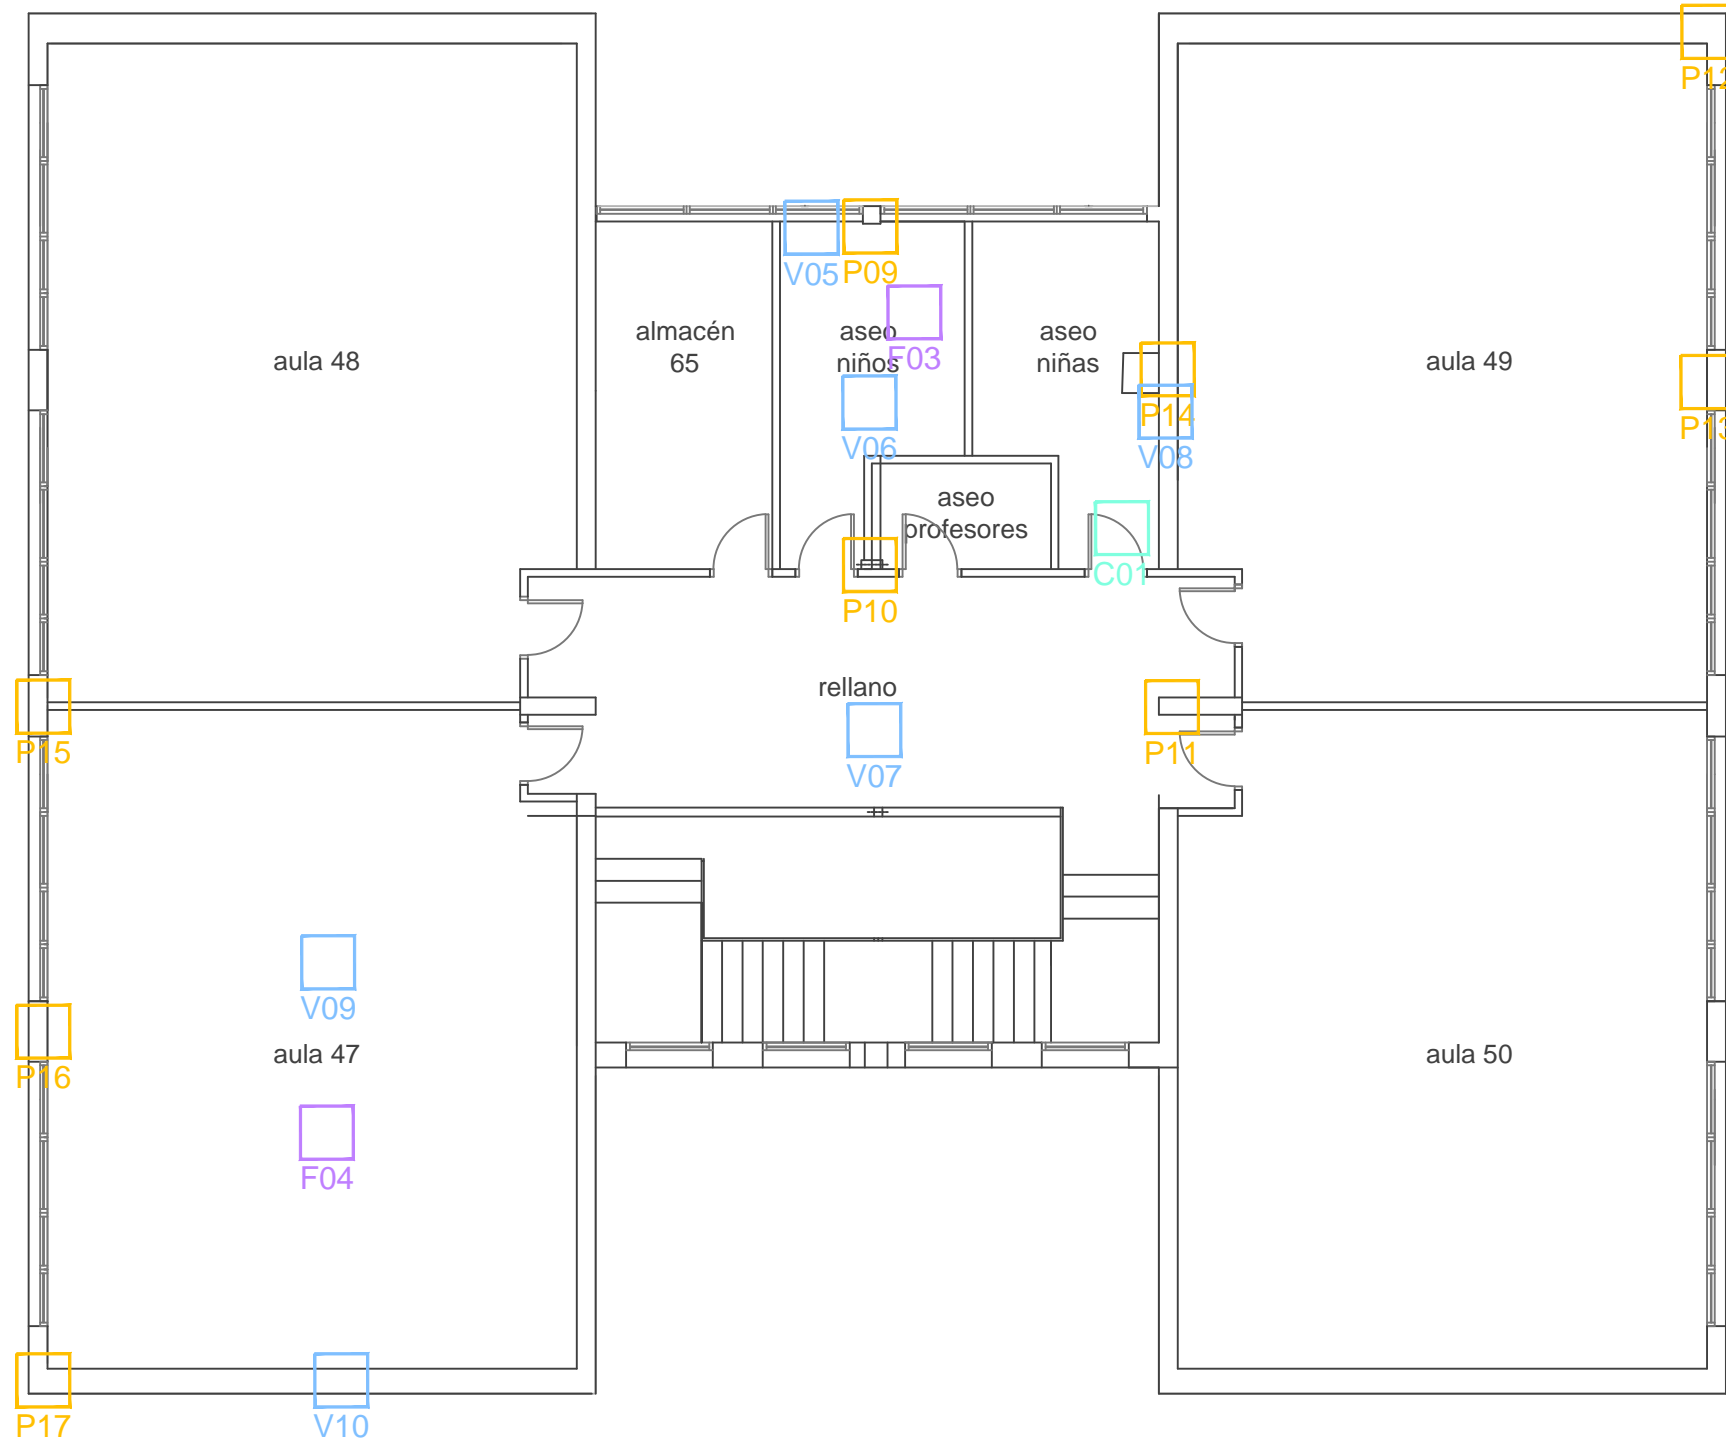

detalle constructivo estructura

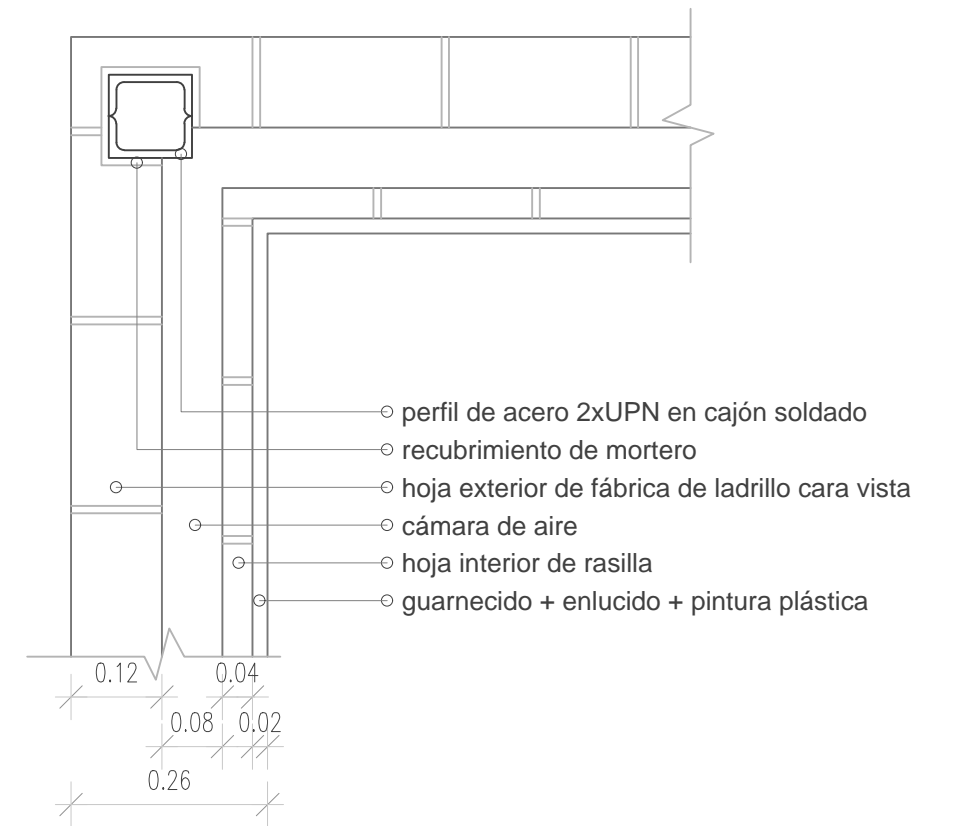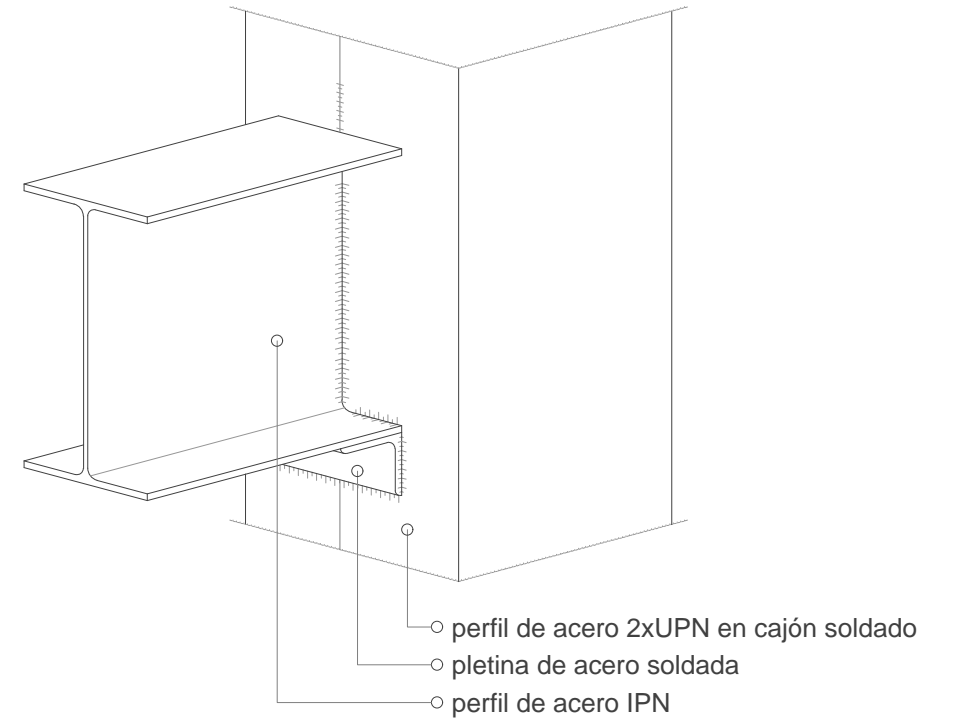


- cata de cimentación (1)
- cata de pilar (0)
- cata de muro (3)
- cata de viga (1)
- cata de forjado (5)
- cata de cubierta (0)


TÍTULO COLEGIO SAN ESTEBAN	PLANO Nº 03
CLIENTE AYUNTAMIENTO DE FUENLABRADA	FIRMA
SITUACIÓN Calle de Los Angeles 13, Fuenlabrada, Madrid	
ESCALA 1/100	PLANO PLAN DE CATAS PLANTA PRIMERA
FECHA JUL 2024	Jorge Fernández Sánchez Arquitecto DEPARTAMENTO DE EDIFICACIÓN CEMOSA

módulo de preescolar. planta primera

plano de estructura

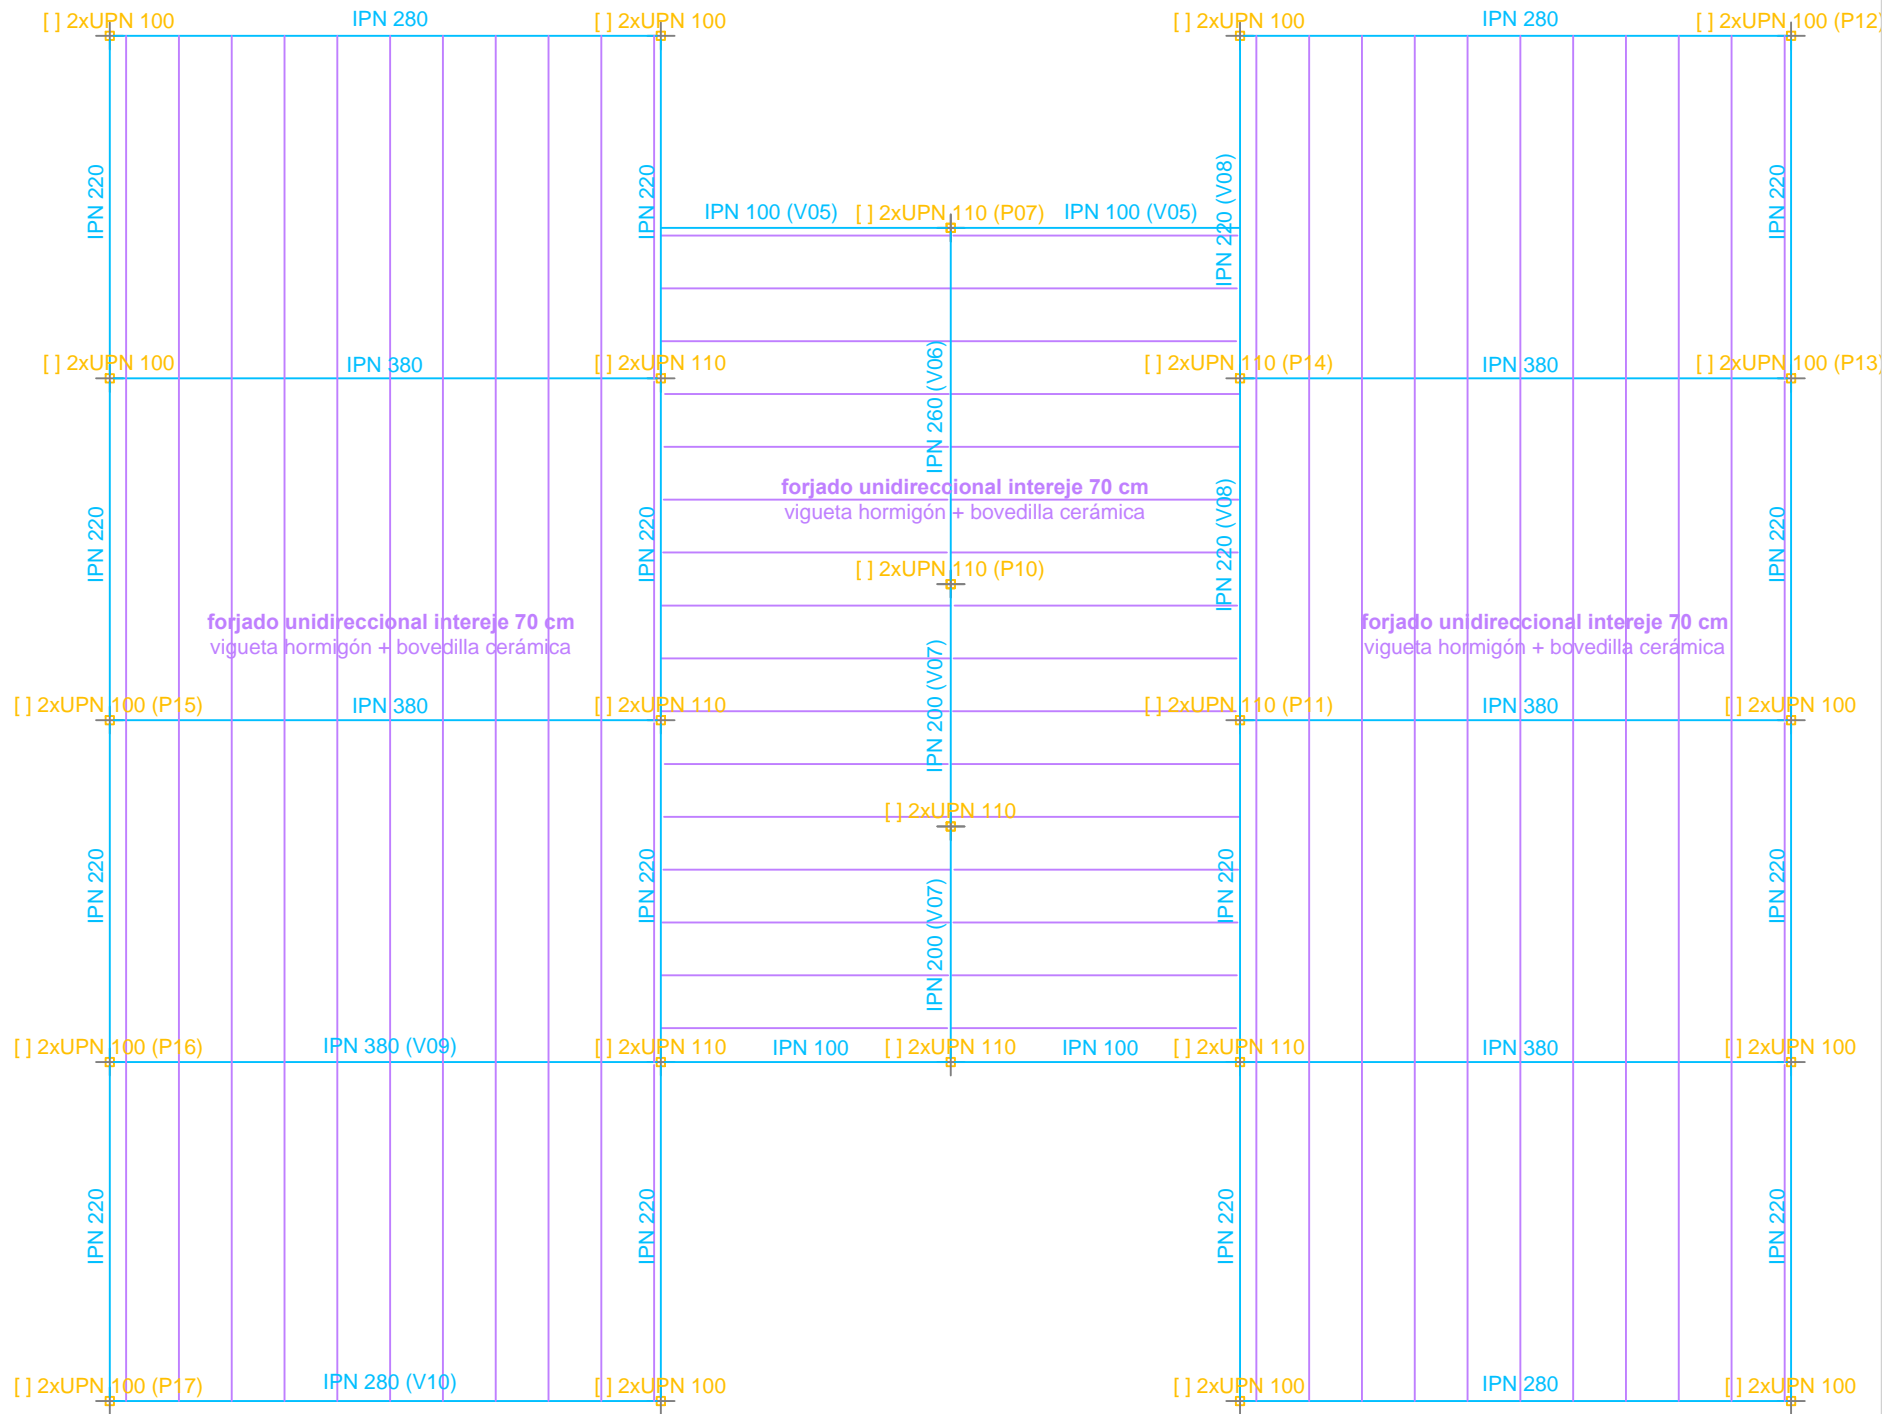

detalle constructivo estructura

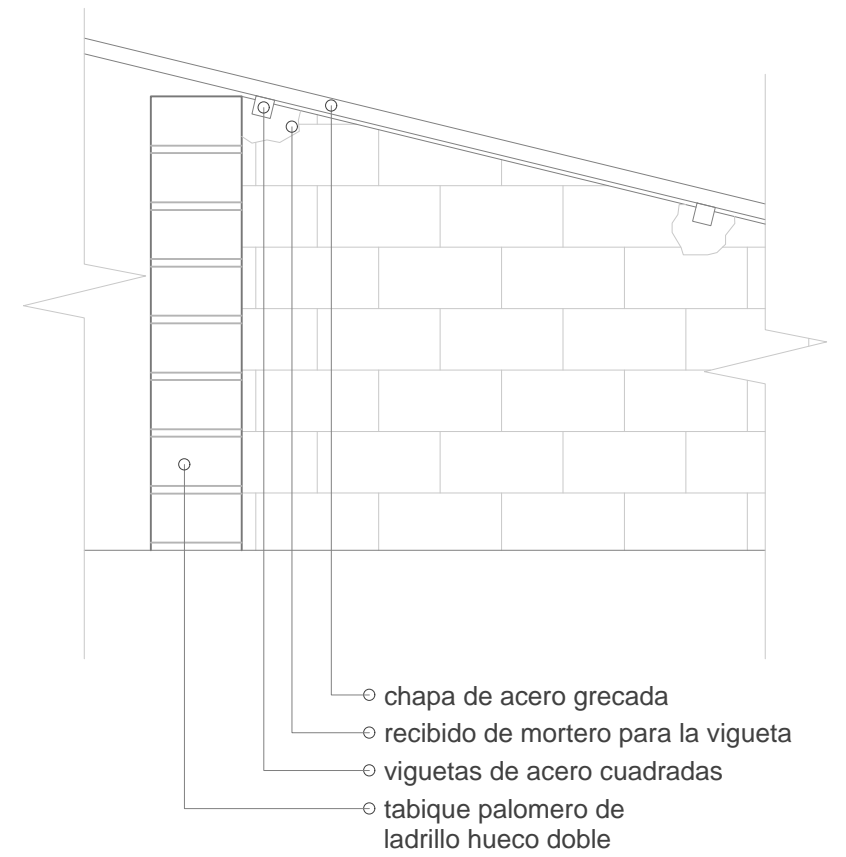


- cata de cimentación (1)
- cata de pilar (0)
- cata de muro (3)
- cata de viga (1)
- cata de forjado (5)
- cata de cubierta (0)


TÍTULO COLEGIO SAN ESTEBAN	PLANO Nº 04
CLIENTE AYUNTAMIENTO DE FUENLABRADA	FIRMA Jorge Fernández Sánchez Arquitecto DEPARTAMENTO DE EDIFICACIÓN CEMOSA
SITUACIÓN Calle de Los Angeles 13, Fuenlabrada. Madrid	
ESCALA 1/100	PLANO ESTRUCTURA PLANTA PRIMERA
FECHA JUL 2024	

vivienda del conserje


plan de catas

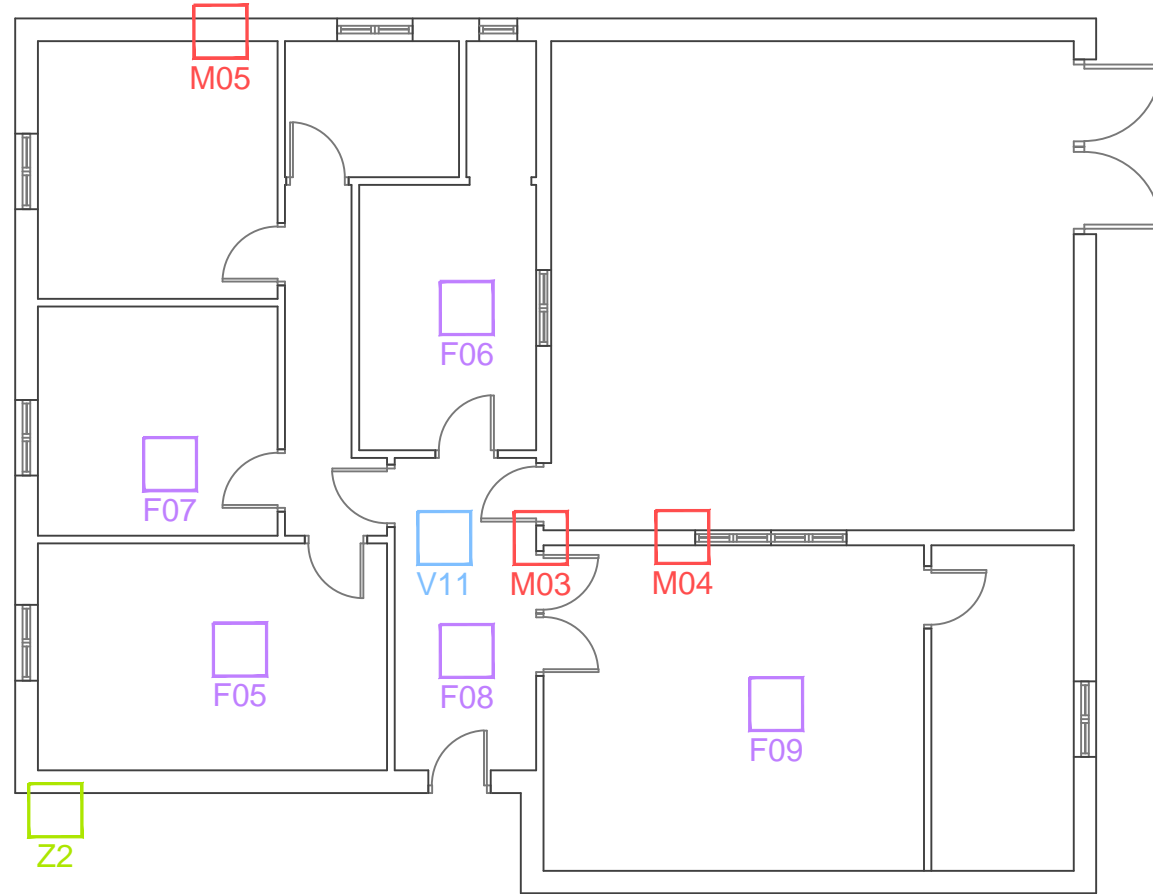

detalle constructivo fachada

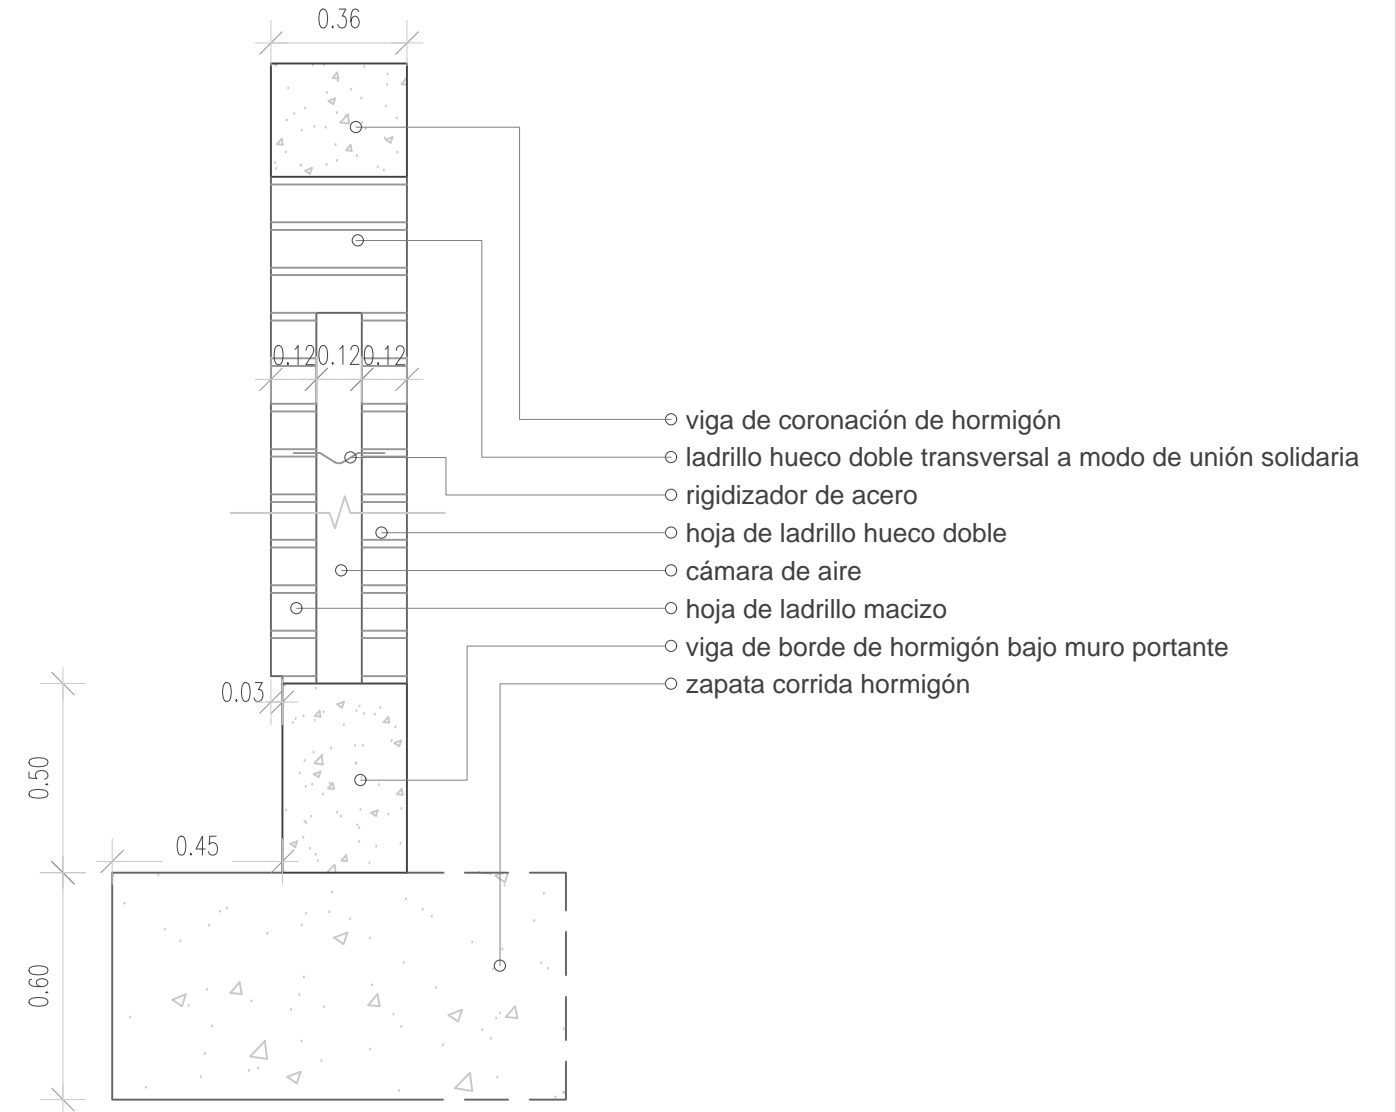

plano de estructura

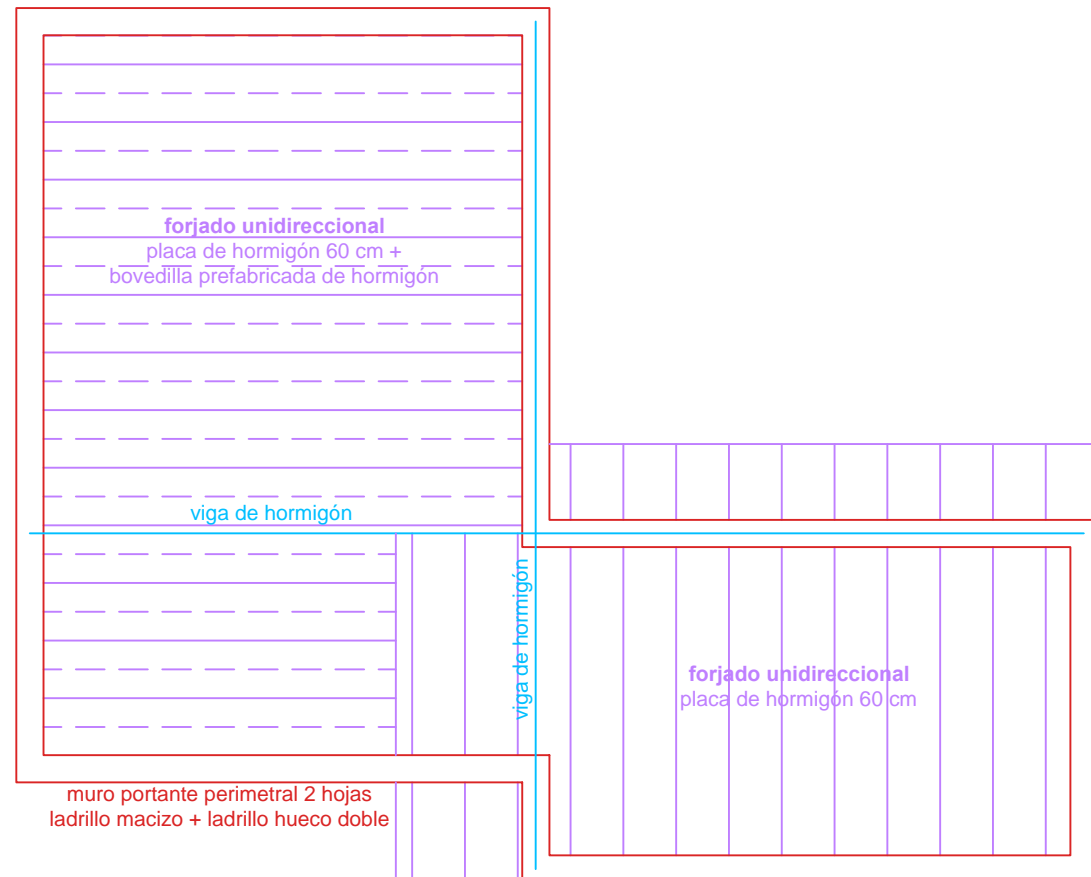

- cata de cimentación (1)
- cata de pilar (0)
- cata de muro (3)
- cata de viga (1)
- cata de forjado (5)
- cata de cubierta (0)

TÍTULO COLEGIO SAN ESTEBAN	PLANO Nº 01
CLIENTE AYUNTAMIENTO DE FUENLABRADA	FIRMA
SITUACIÓN Calle de Los Angeles 13, Fuenlabrada, Madrid	
ESCALA 1/100	PLANO ESTRUCTURA VIVIENDA DEL CONSERJE
FECHA JUL 2024	DEPARTAMENTO DE EDIFICACIÓN CEMOSA