



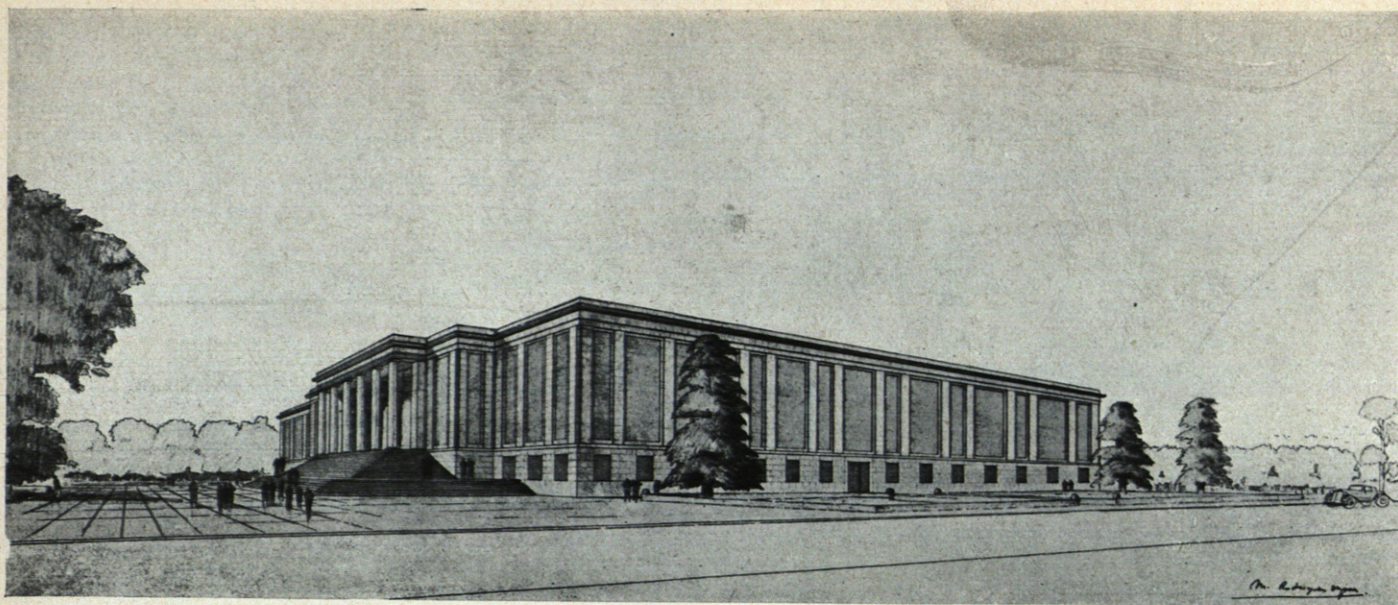


PROYECTO DEL ARQUITECTO M. RODRIGUEZ ORGAZ

PERSPECTIVA

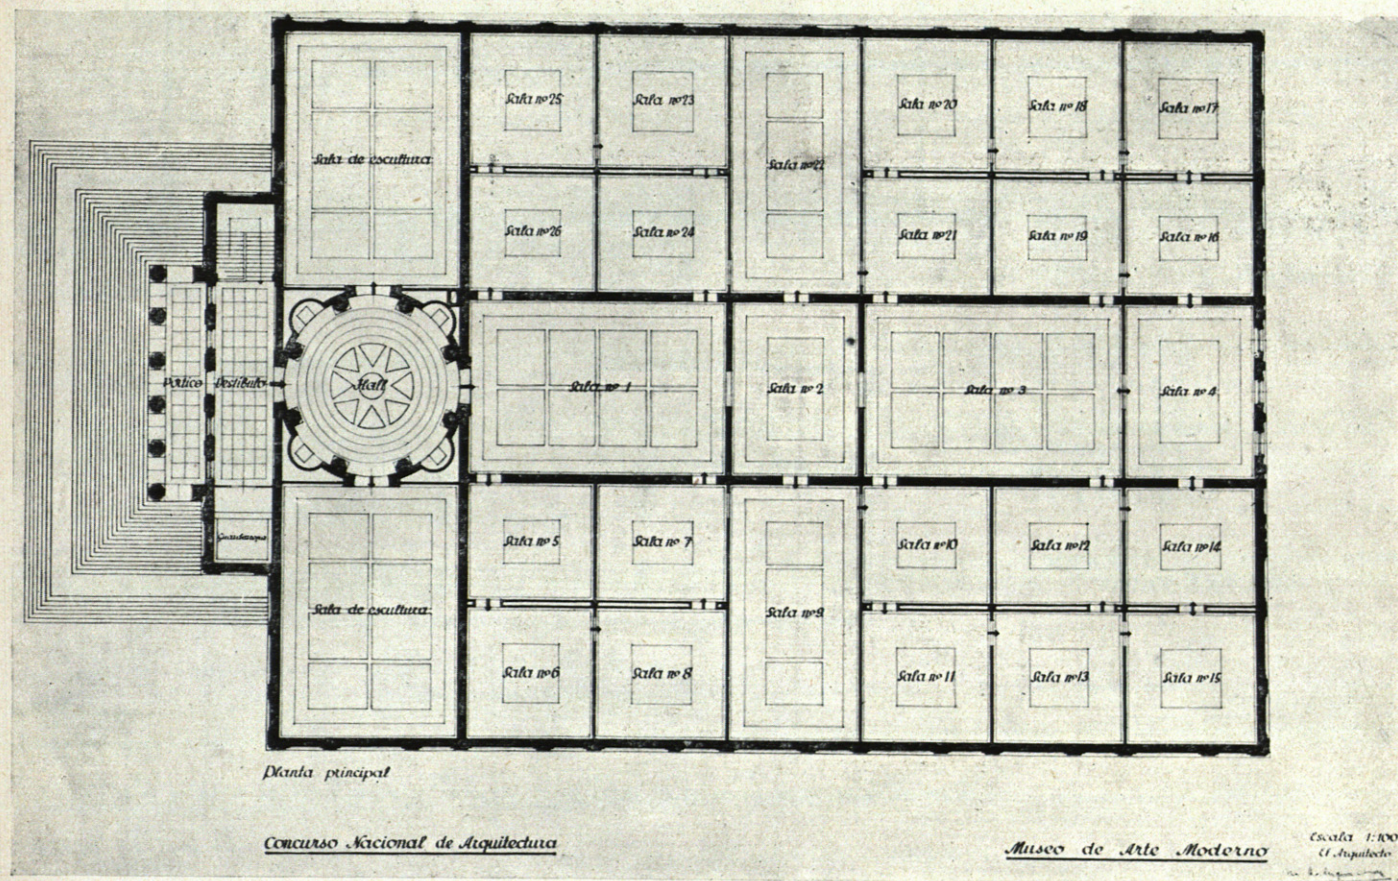


PLANTA PRINCIPAL

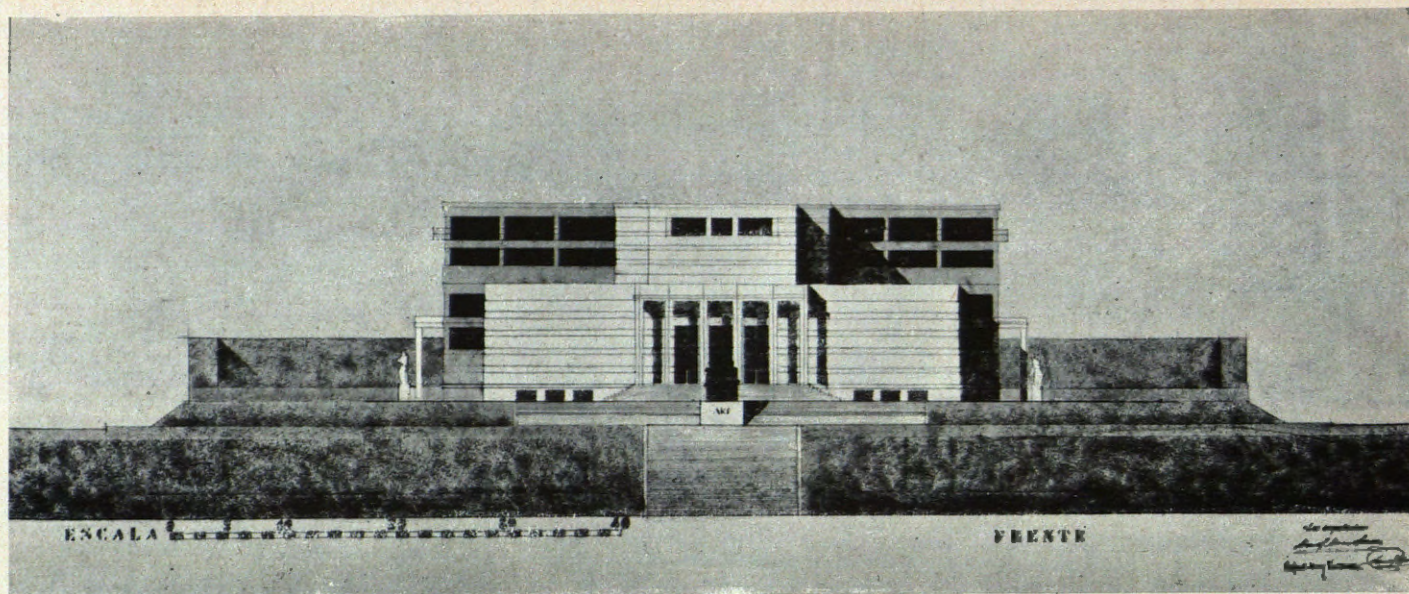

PROYECTO DE LOS ARQUITECTOS D. MANUEL MORENO LACASA, D. LORENZO GONZALEZ IGLESIAS Y D. RAFAEL DIAZ SARASOLA

PLANTA BAJA - DE GRAN PUBLICO -

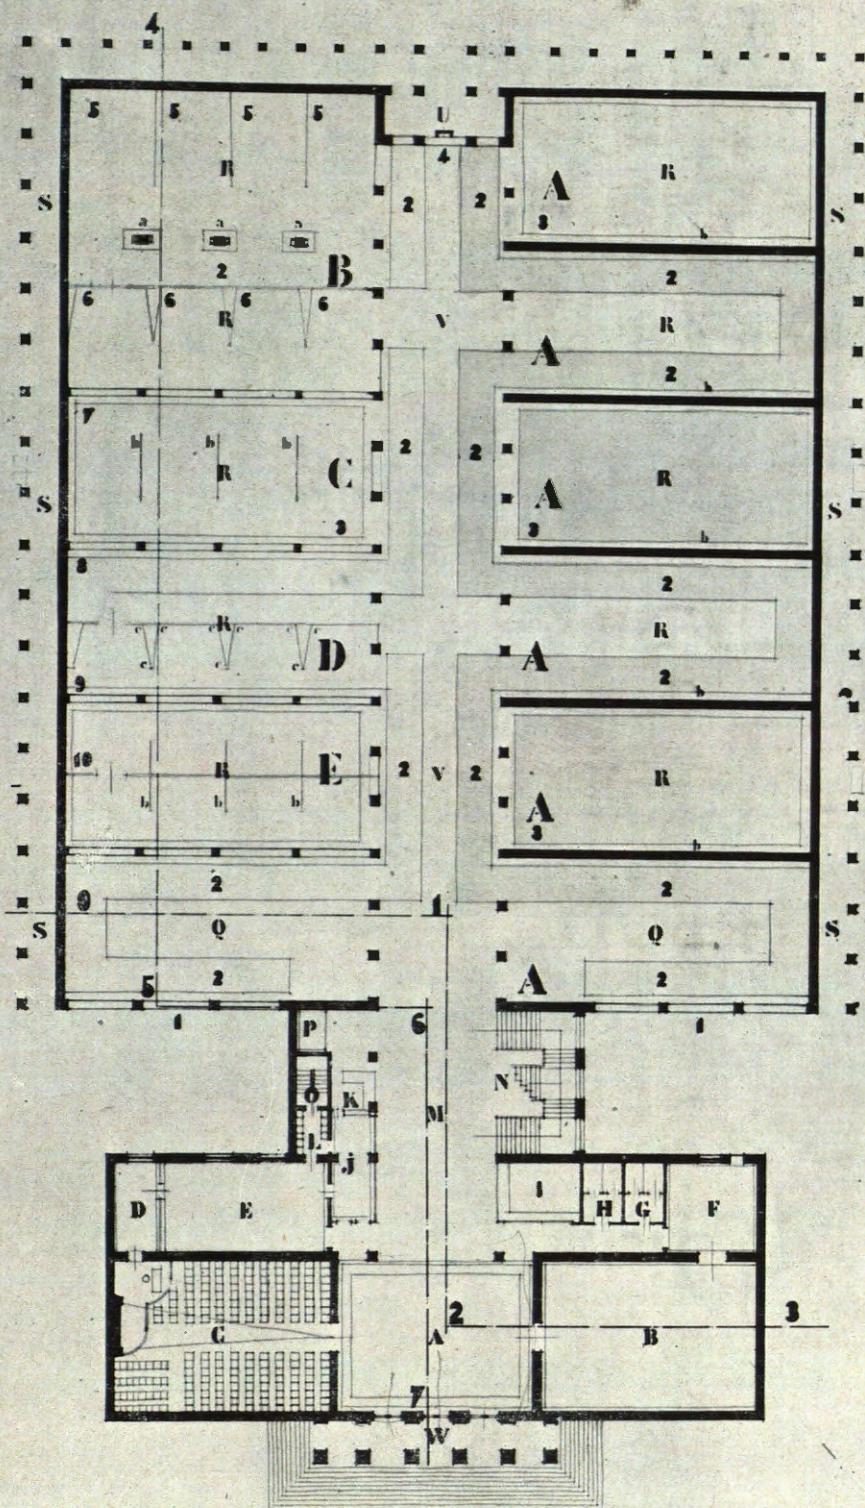

DISTRIBUCION

- W-PORTICO
- A-VESTIBULO
- B-EXPOSICION
- C-CONFERENCIAS
- D-SALONCITO
- E-BIBLIOTECA
- F-FARMACEN DE LA EXPOSICION
- G-USEÑORAS
- H-USEÑORAS
- I-GUARDARROPA
- J-CONSERJERIA
- K-PUBLICACIONES Y FOTOGRAFIAS
- L-PROPERO DE LOS VIGILANTES
- M-HALL
- N-ESCALERA
- O-IDEM SERVICIO
- P-ASCENSOR
- Q-SALA ESCULTURA
- R-SALA PINTURA
- S-PORTICO POPULAR DE ESCULTURA
- T-JARDIN
- U-FUENTE
- V-GRAN GALERIA

LUMINACION

- 1-LUZ LATERAL
- 2-LUZ CENTAL POR REFLEXION
- 3-LUZ CENTAL
- 4-GRAN VIDRIERA

FLEXIBILIDAD DEL MUSEO

- A-SALA-TIPO 950 mts por 2000
- B-VARIANTE 5-SALA LUZ CENTAL a-SOFA
- C-SALA LUZ ALTA 7-LUZ CENTAL
- D-VARIANTE b-PANELES 8-LUZ CENTAL 9-LUZ ALTA
- E-VARIANTE c-CHARNELAS 10-LUZ CENTAL b-PANELES

MADRID
OCTUBRE 1933

Los arquitectos

Diaz de Sarasola

Gonzalez Iglesias
Moreno Lacasa

ESCALA 0 10 20 30 40 50 55

PROYECTO DE LOS ARQUITECTOS SRES. DIAZ SARASOLA, GONZALEZ IGLESIAS Y MORENO LACASA


gatepac

5

MUSEO ARTE MODERNO

PERSPECTIVA

SAN SEBASTIAN-12 OCTUBRE de 1933

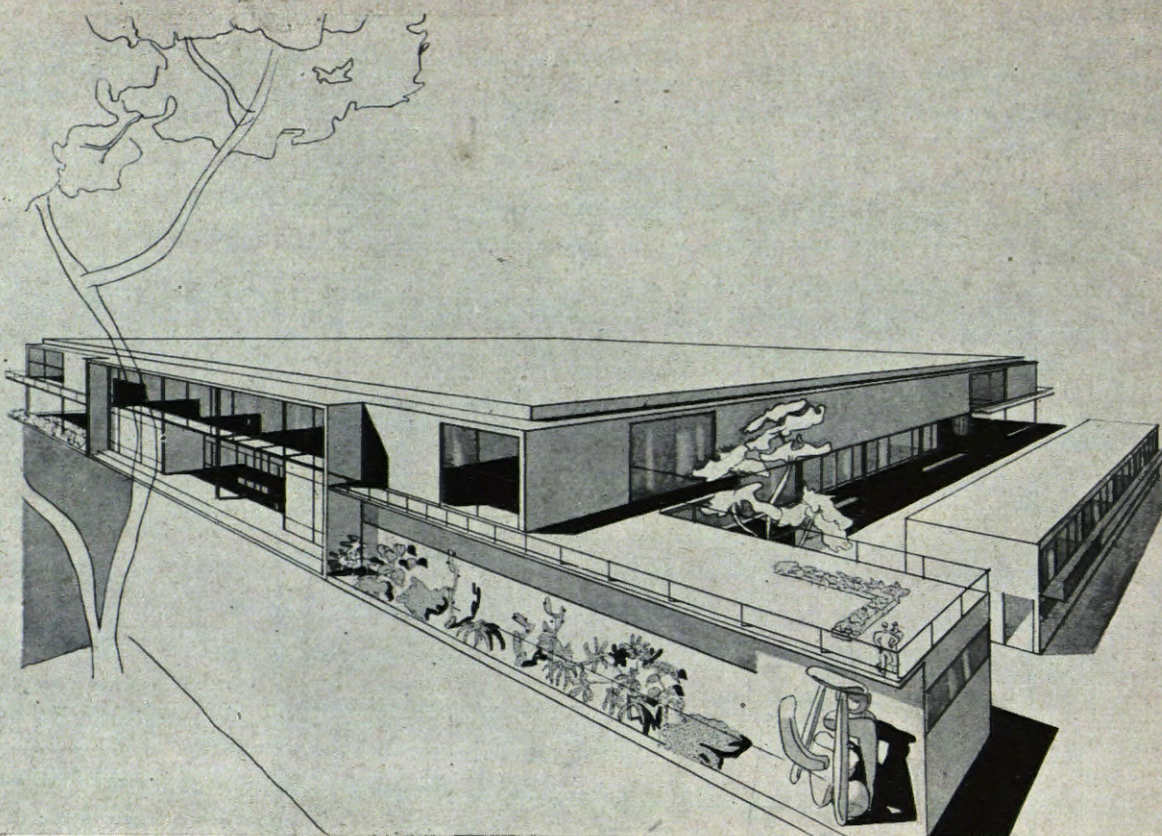

PROYECTO DE LOS ARQUITECTOS SRES. AIZPURUA Y LABAYEU

gatepac

2


MUSEO ARTE MODERNO

ESCALA-1:100


SAN SEBASTIAN-12 OCTUBRE de 1933

N S


PLANTA 1ª

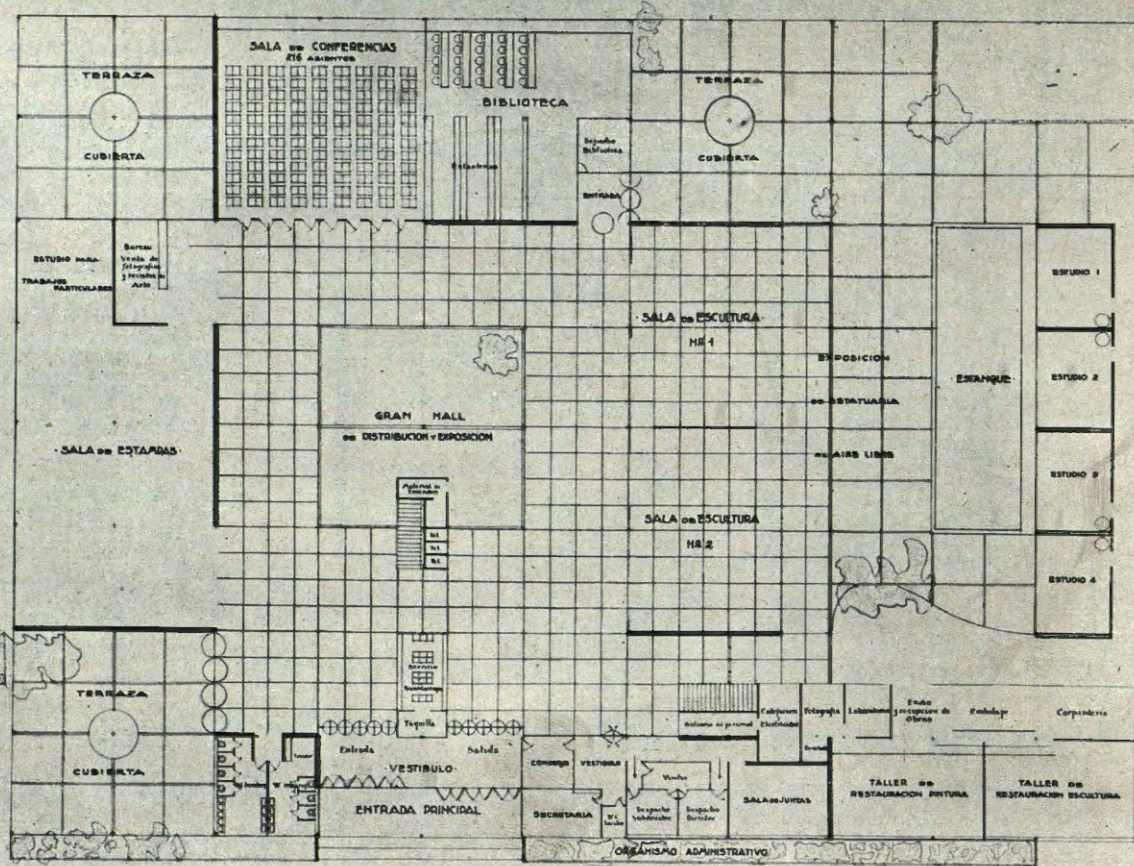

*Concurso Nacional de Arquitectura -
Anteproyecto de Museo de Arte Moderno -
Perspectiva*

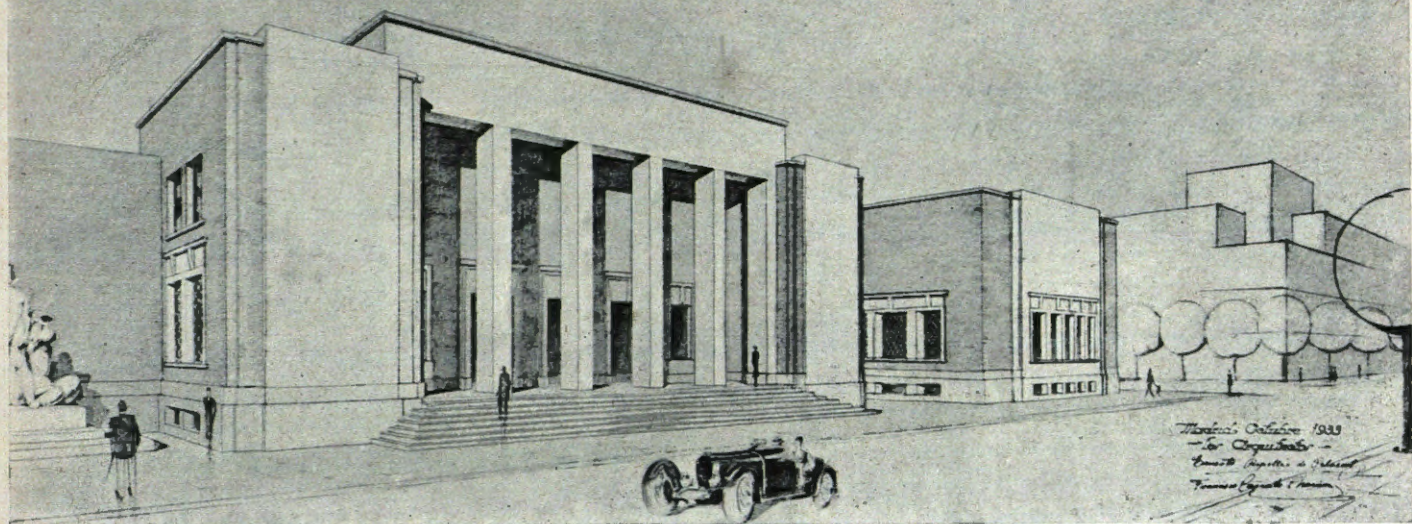



PROYECTO DE LOS ARQUITECTOS E. RIPOLLES DE PALACIOS Y F. CASOTO CHACON

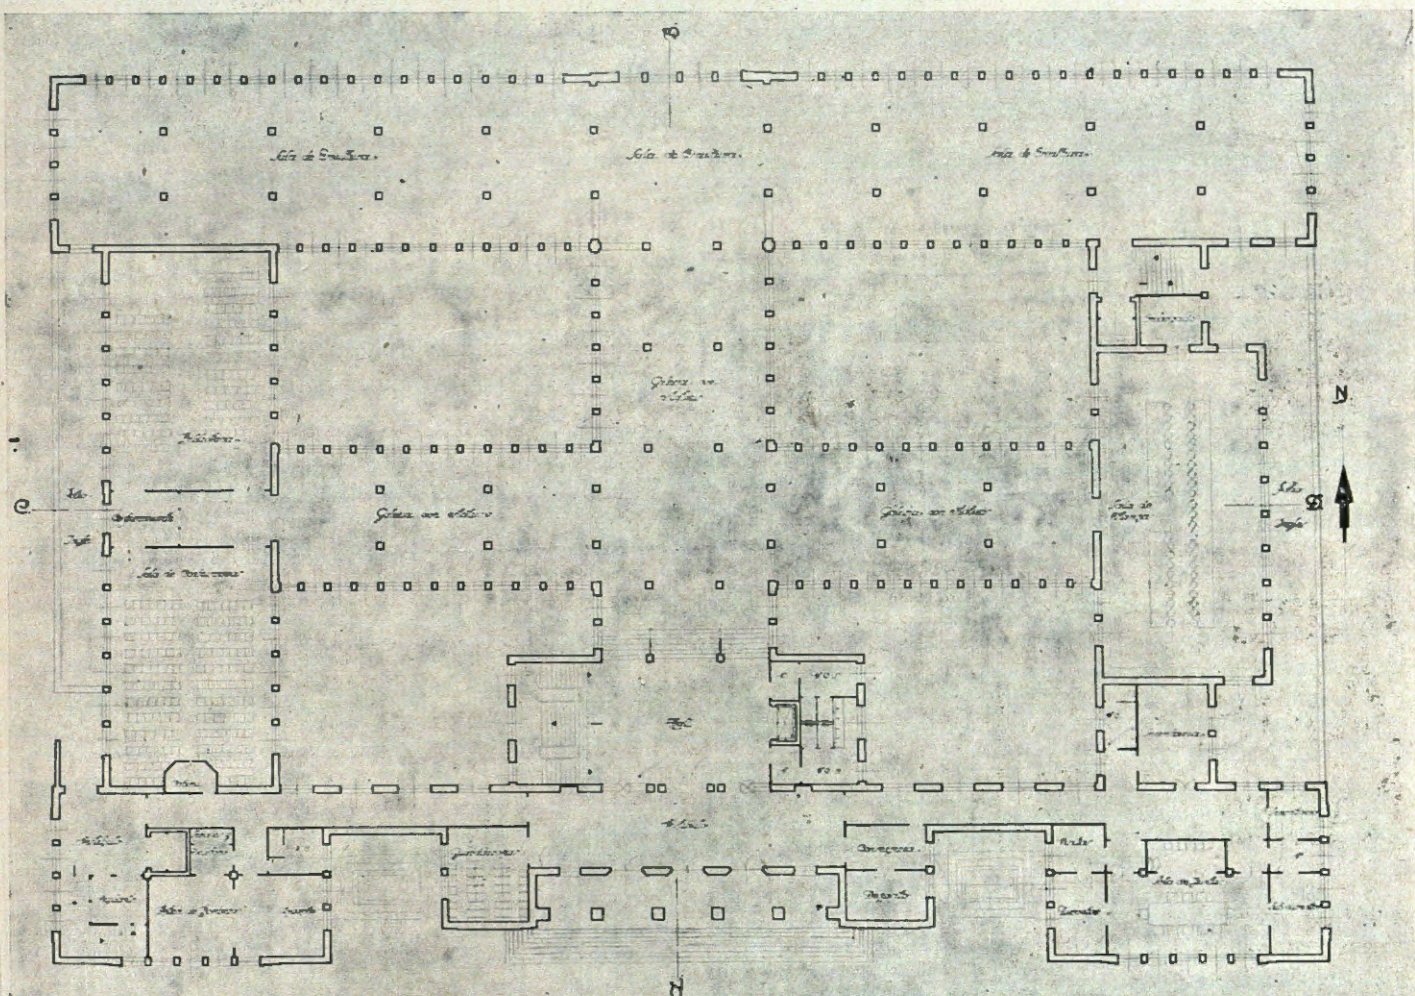

*-Concurso Nacional de Arquitectura -
-Anteproyecto de Museo de Arte Moderno -
Plantas Primeras-*


-Escala 1:100-

*Museo de Arte Moderno 1933
-Arquitectos-
Eduardo Ripollés de Palacios
Francisco Casoto Chacón*

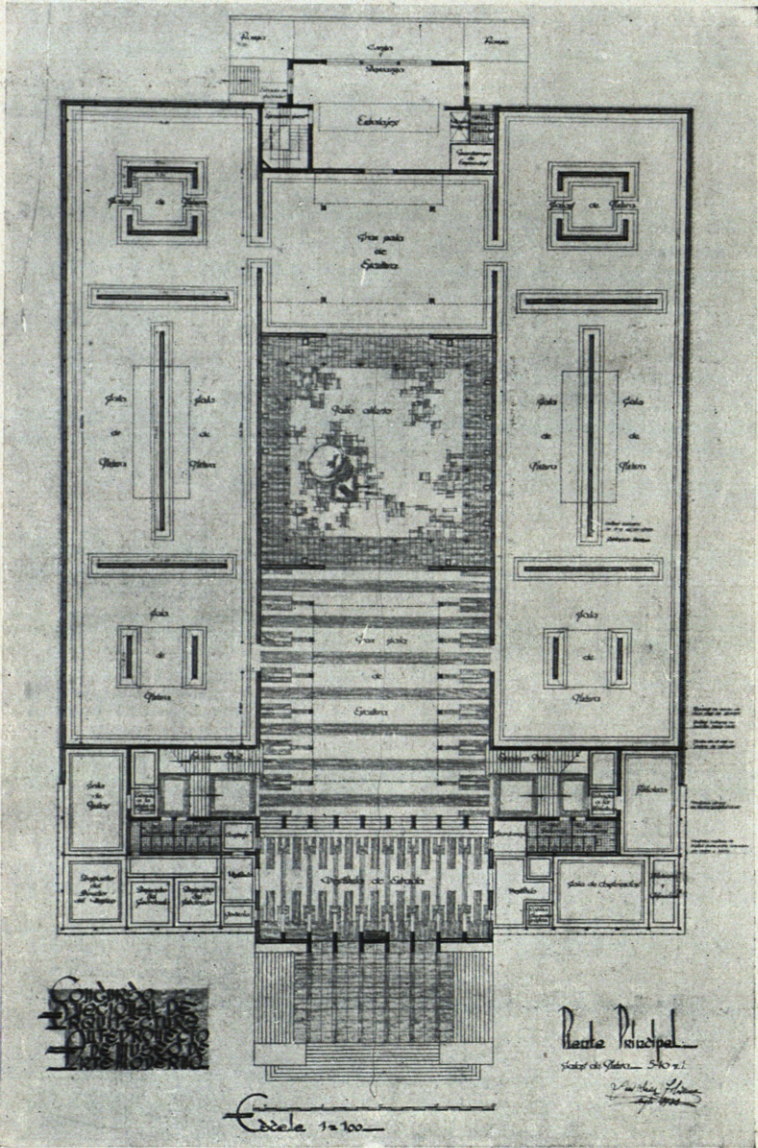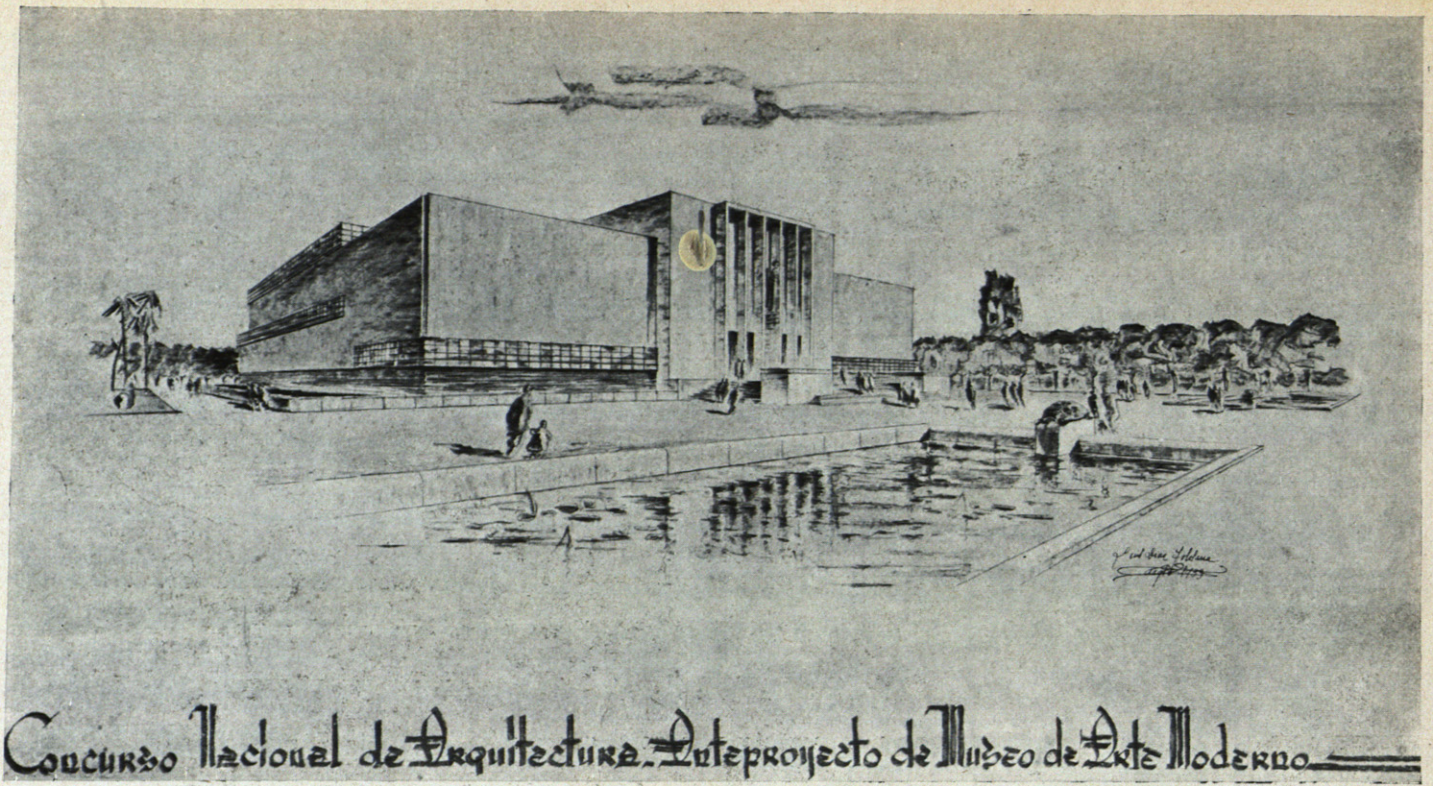


PROYECTO DEL ARQUITECTO DIAZ TOLOSANA

PROYECTO DE MUSEO DE ARTE MODERNO

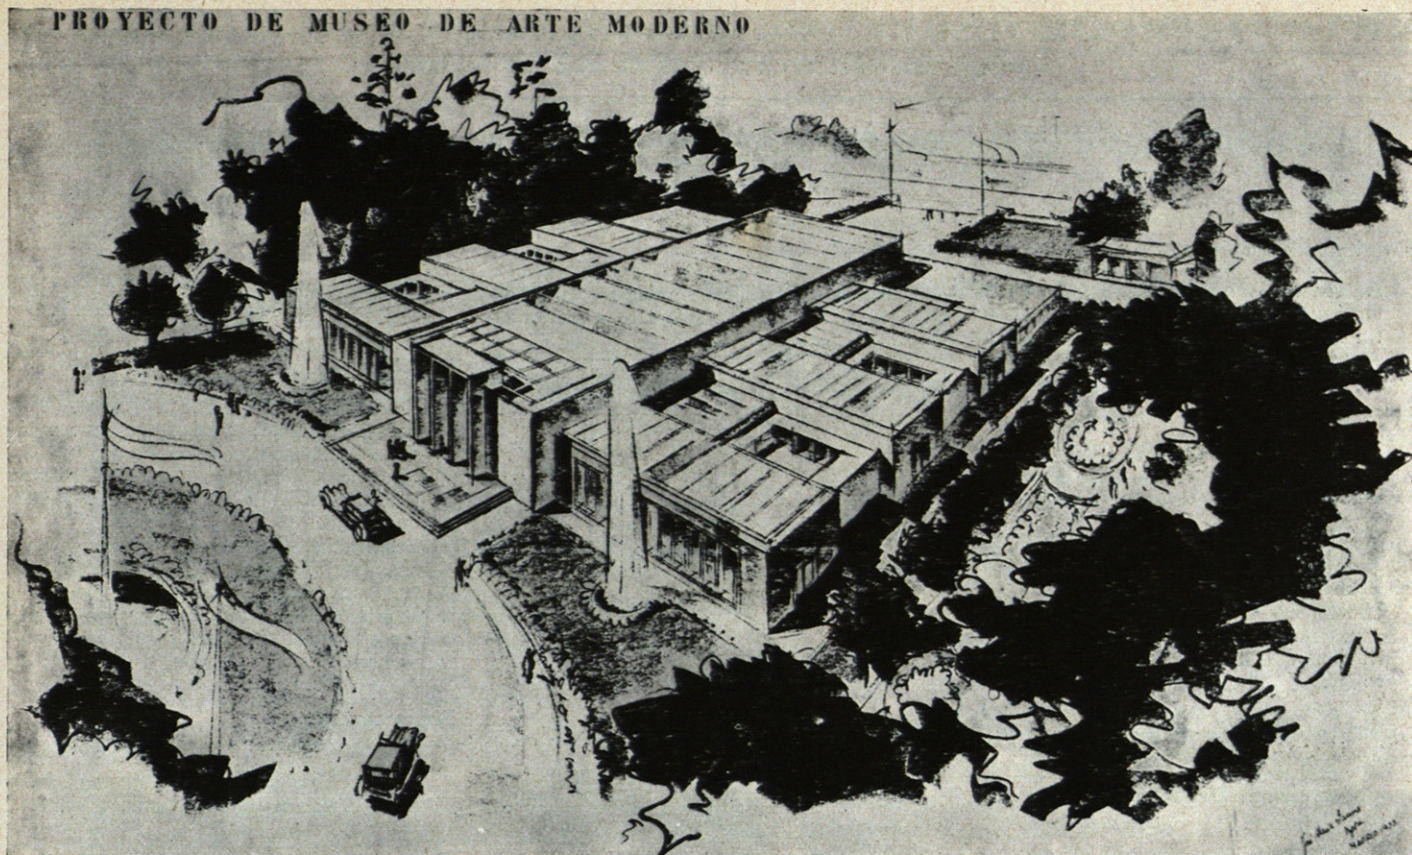

PROYECTO DEL ARQUITECTO J. M. GARMA

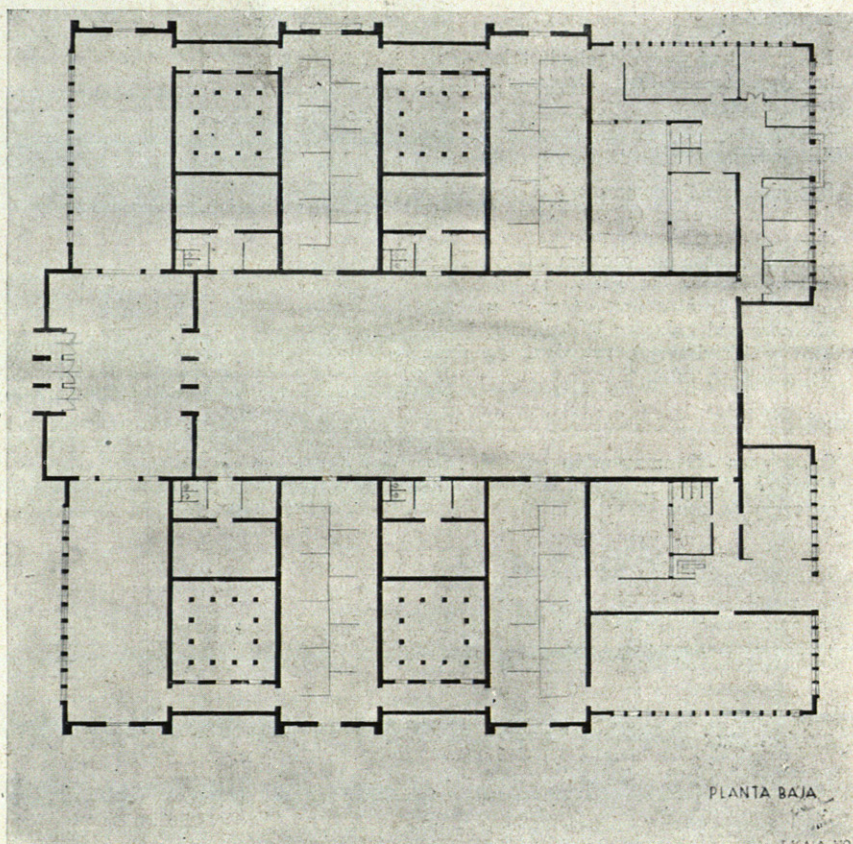

PLANTA BAJA

ESCALA 1:100