



SITUACIÓN PGOU VIGENTE

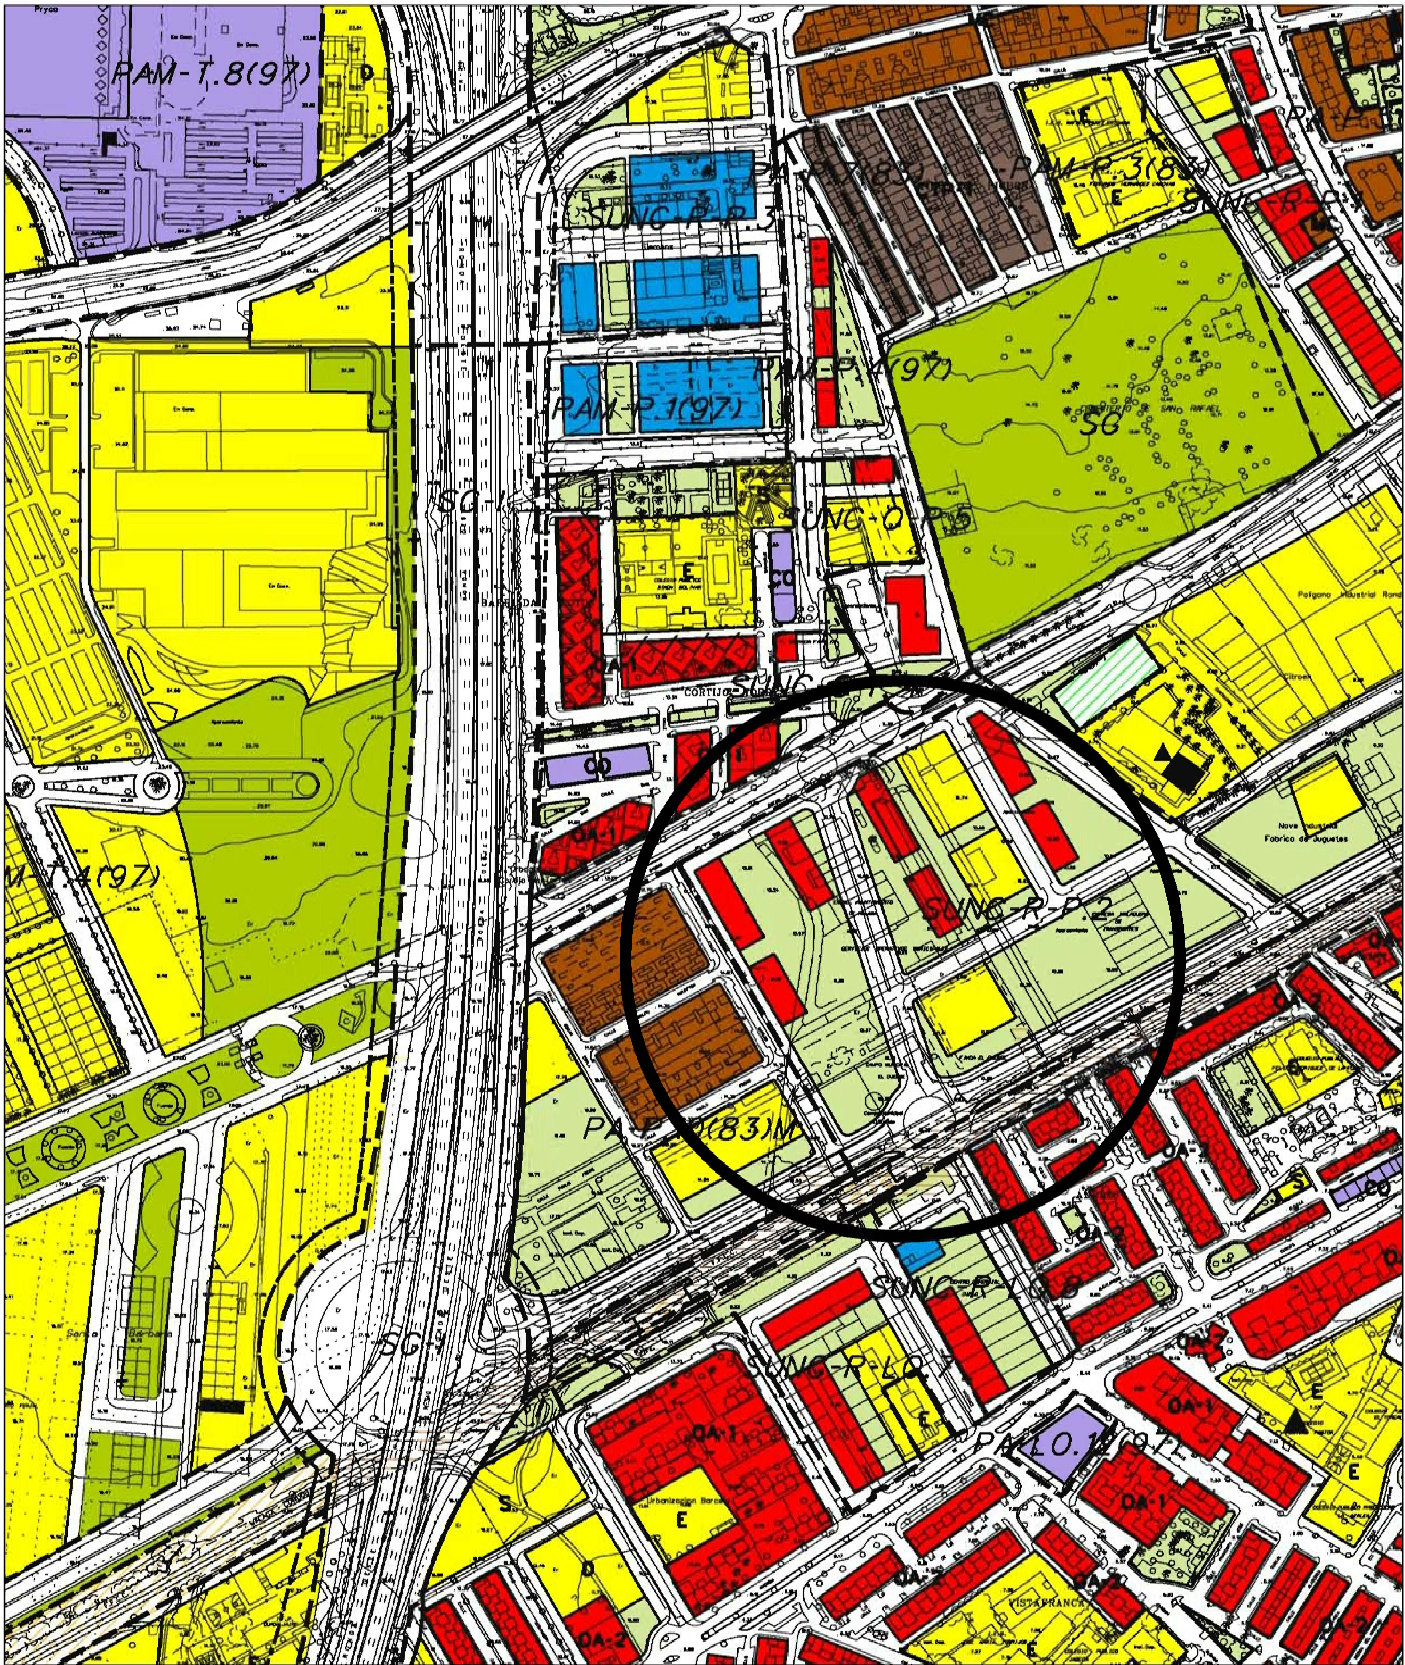

SITUACIÓN CATASTRO

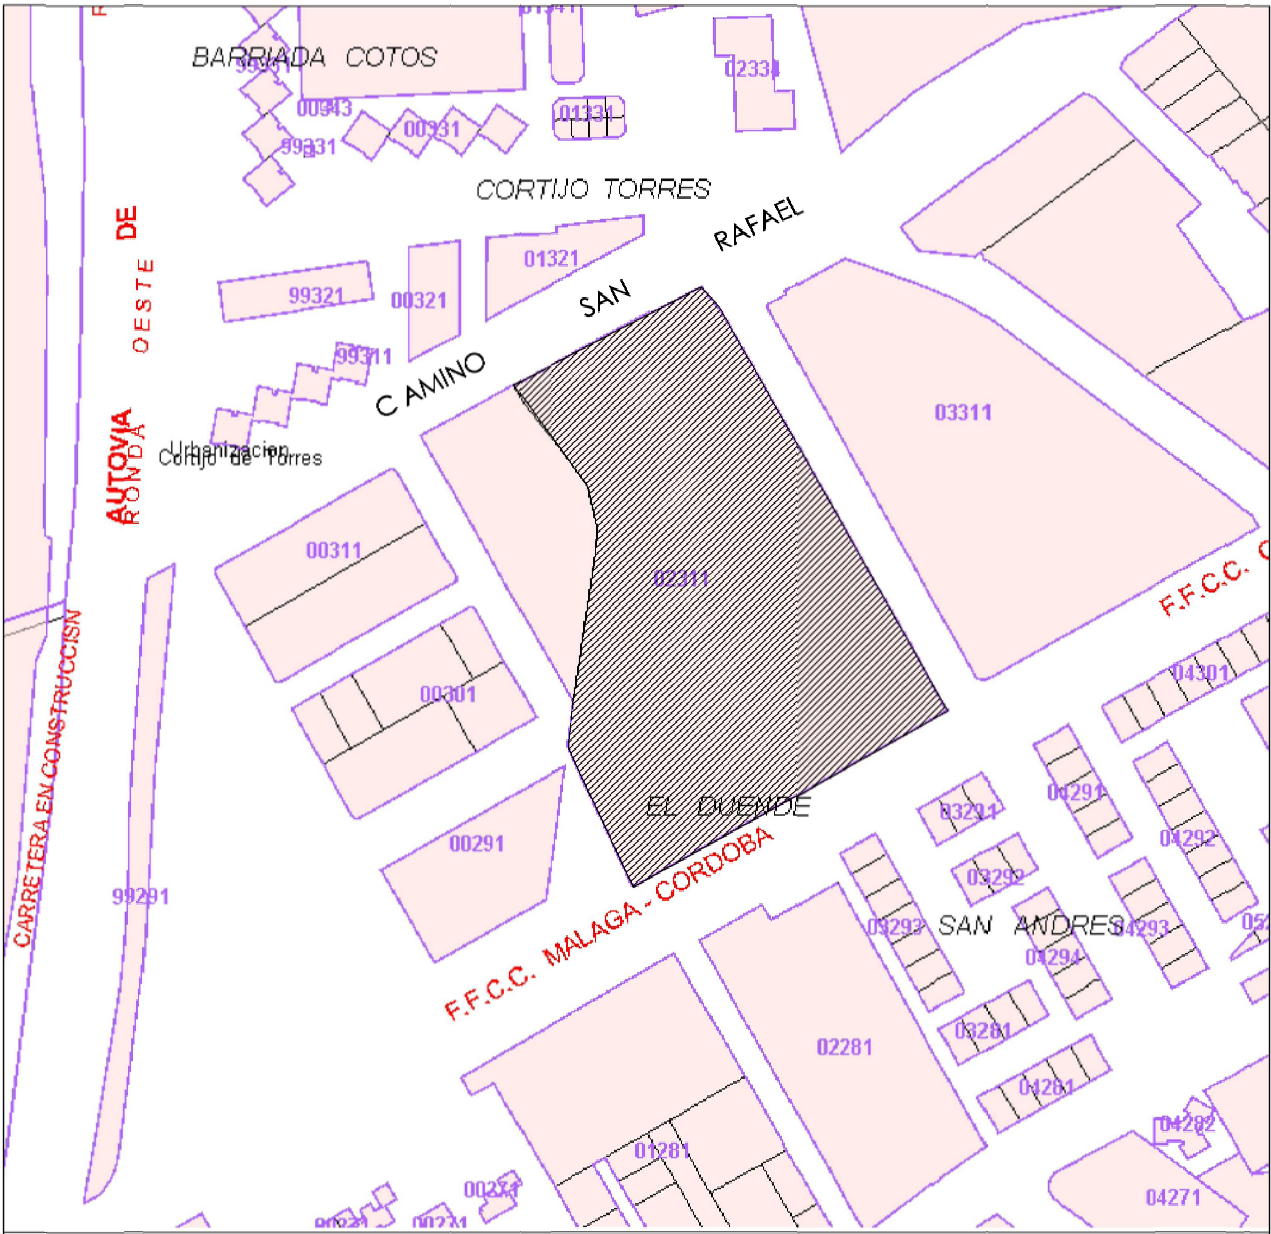

TEXTO REFUNDIDO

	<div>PLAN ESPECIAL DE REFORMA INTERIOR "MANZANA VERDE" SUNC-R.P.2-A DEL PGOU DE MÁLAGA</div>		<div>Plano C-1</div>
Promotor	<div>SERVICIOS DE PROGRAMAS EUROPEOS. AYUNTAMIENTO DE MÁLAGA</div>		<div>Expediente 06/10</div>
Plano	<div>SITUACIÓN. PARCELA ORIGINAL</div>		<div>Escala 1/1000</div>
Redactor	<div> JOSE MARIA MORENTE DEL MONTE</div>	<div>Colaboradores LAURA DOMINGUEZ CORREA</div>	<div>Fecha Septiembre 2015</div>
			<div>Modificado Noviembre 2015</div>
<div>ESTUDIO DE ARQUITECTURA Y URBANISMO JOSE MARIA MORENTE Alameda de Colon, 12 Oficina 7 Tf.952.60.35.55 Fax 952.60.04.40 MÁLAGA (29001)</div>			