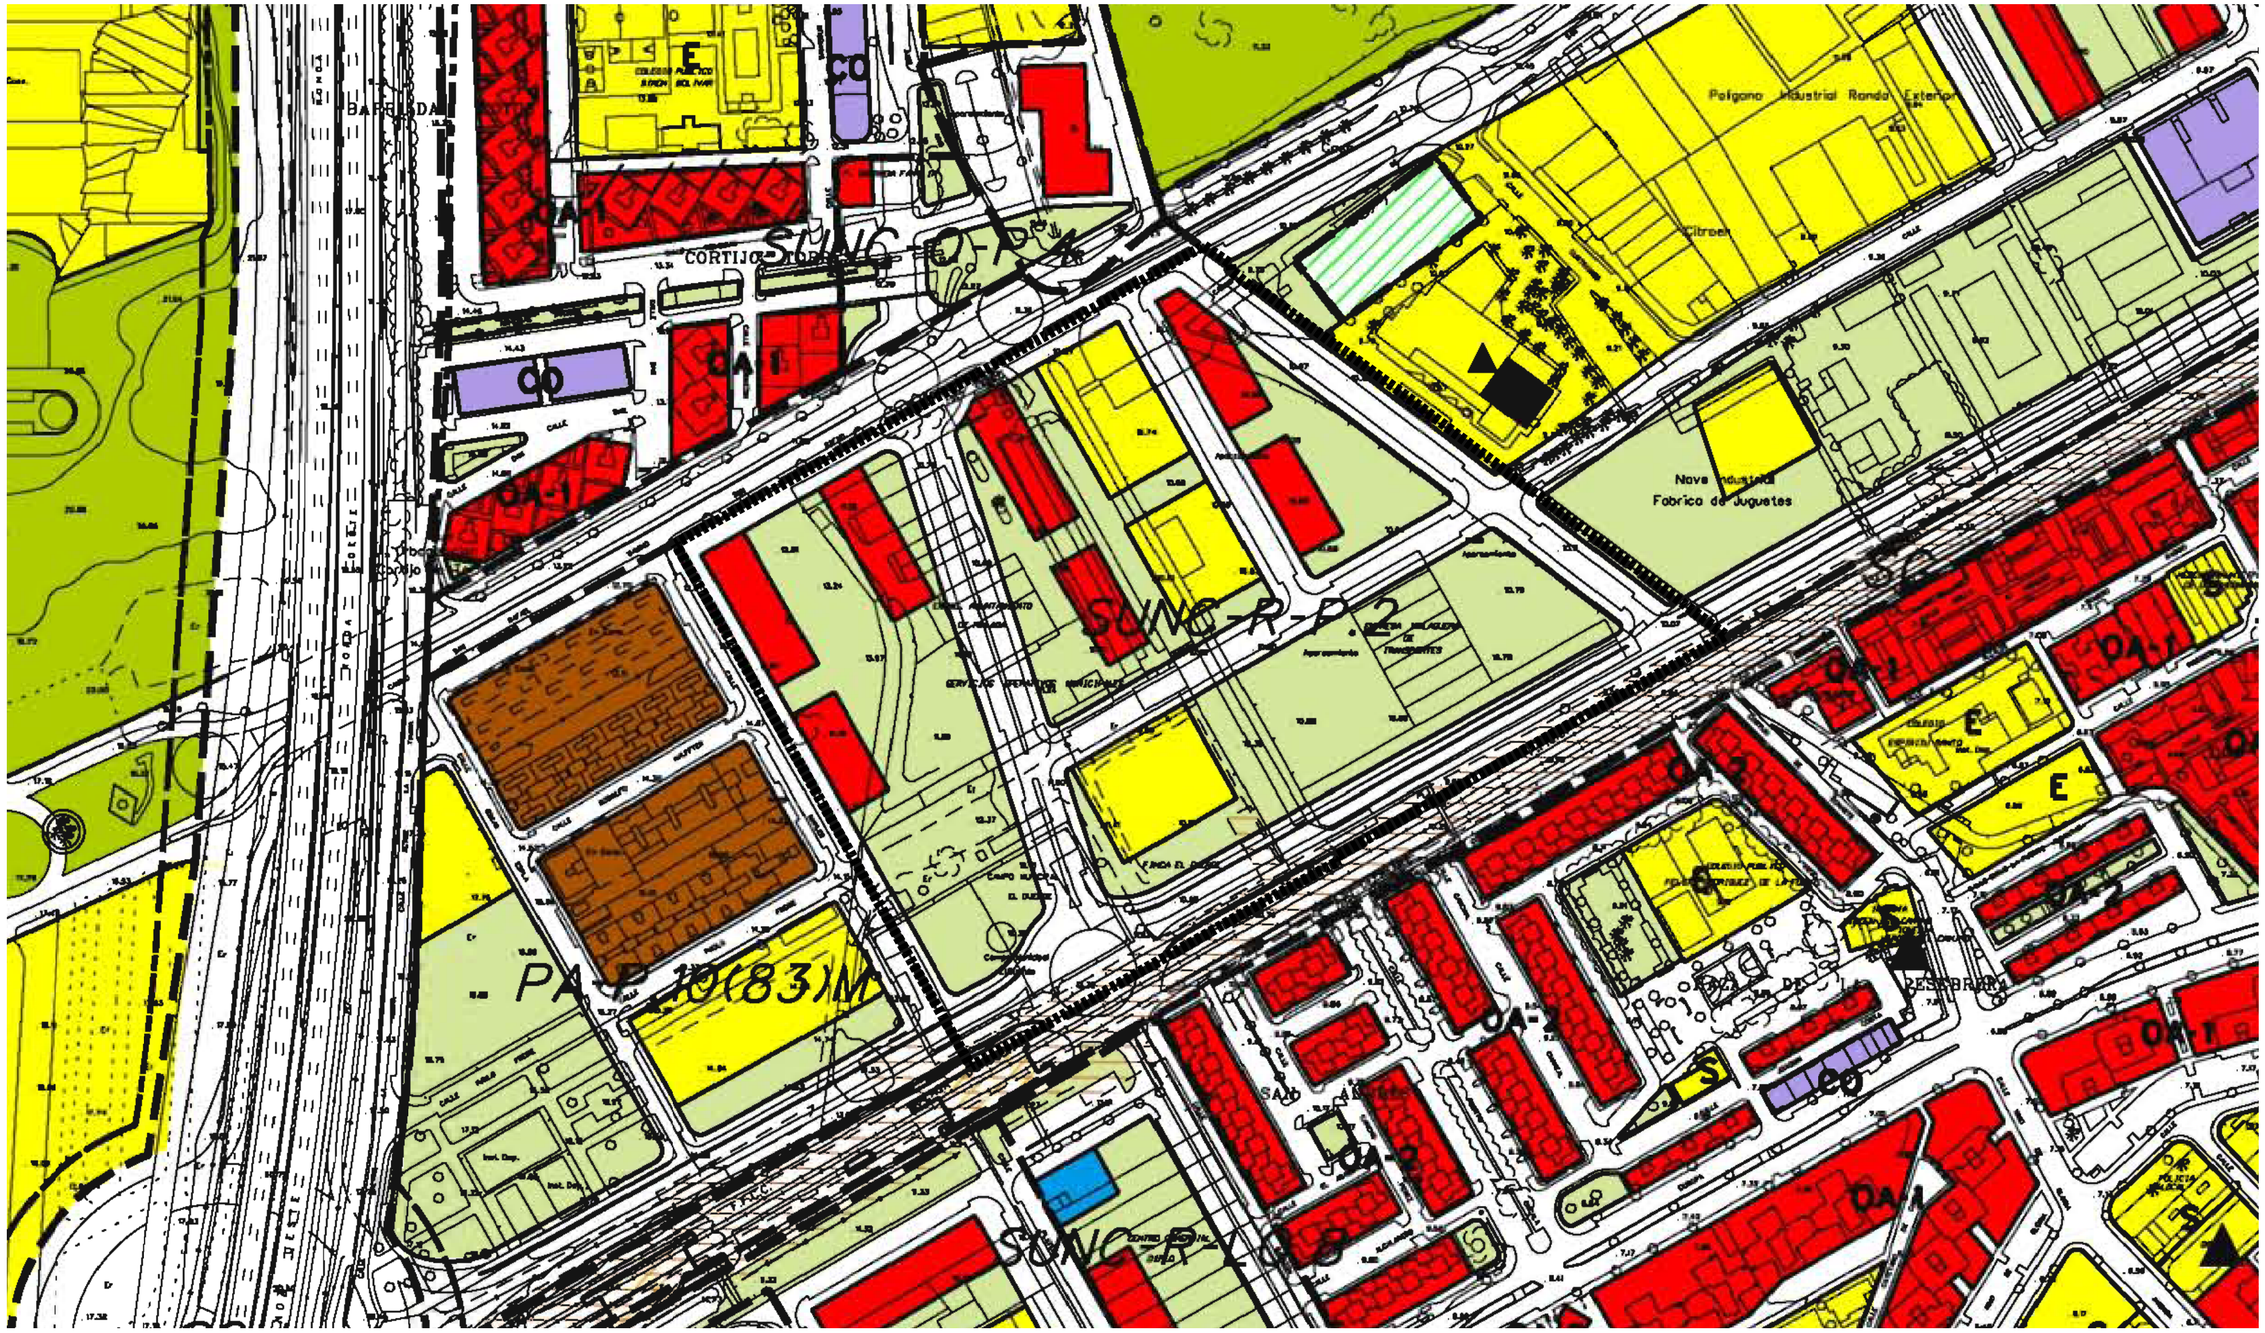

TEXTO REFUNDIDO

	PLAN ESPECIAL DE REFORMA INTERIOR "MANZANA VERDE" SUNC-R-P.2-A DEL PGOU DE MÁLAGA	Plano **I-2.1**
Promotor	SERVICIOS DE PROGRAMAS EUROPEOS. AYUNTAMIENTO DE MÁLAGA	Expediente 06/10
Plano	CALIFICACIÓN SEGÚN PGOU AD (2011)	Escala 1/2000
Redactor JOSE MARIA MORENTE DEL MONTE	Colaboradores MONTSERRAT FERNÁNDEZ CANTUESO ENRIQUE MAÑAS MILLÁN ALBERTO ZAPATA JURADO	Fecha Septiembre 2015 Modificado Noviembre 2015

ESTUDIO DE ARQUITECTURA Y URBANISMO JOSE MARIA MORENTE
Alameda de Colon, 12 Oficina 7 Tf.952.60.35.55 Fax 952.60.04.40 MALAGA (29001)