


SITUACIÓN A MEDIO PLAZO	
Nº	CENTROIDE
1	CALLE JUAN GRIS
2	CALLE CORREGIDOR ALCALDE DÍAZ ZAFRA
63	AVENIDA JUAN XXIII
64	AVENIDA LAS MALAGUEÑAS
65	AVENIDA EUROPA
66	BARRIADA EL DUENDE
67	BARRIADA SAN ANDRÉS
68	POLÍGONO INDUSTRIAL RONDA EXTERIOR
74	BL-1.1, BL-1.3, BL-1.4, BL-1.5
75	BL-1.2
91	BL-2.1, BL-2.3, BL-2.4, BL-2.5, EQ-2.2, EQ-2.3
92	BL-2.2
93	BL-2.6, BL-2.7, EQ-2.1

LEYENDA

N	VEHÍCULO / HORA
---	-----------------

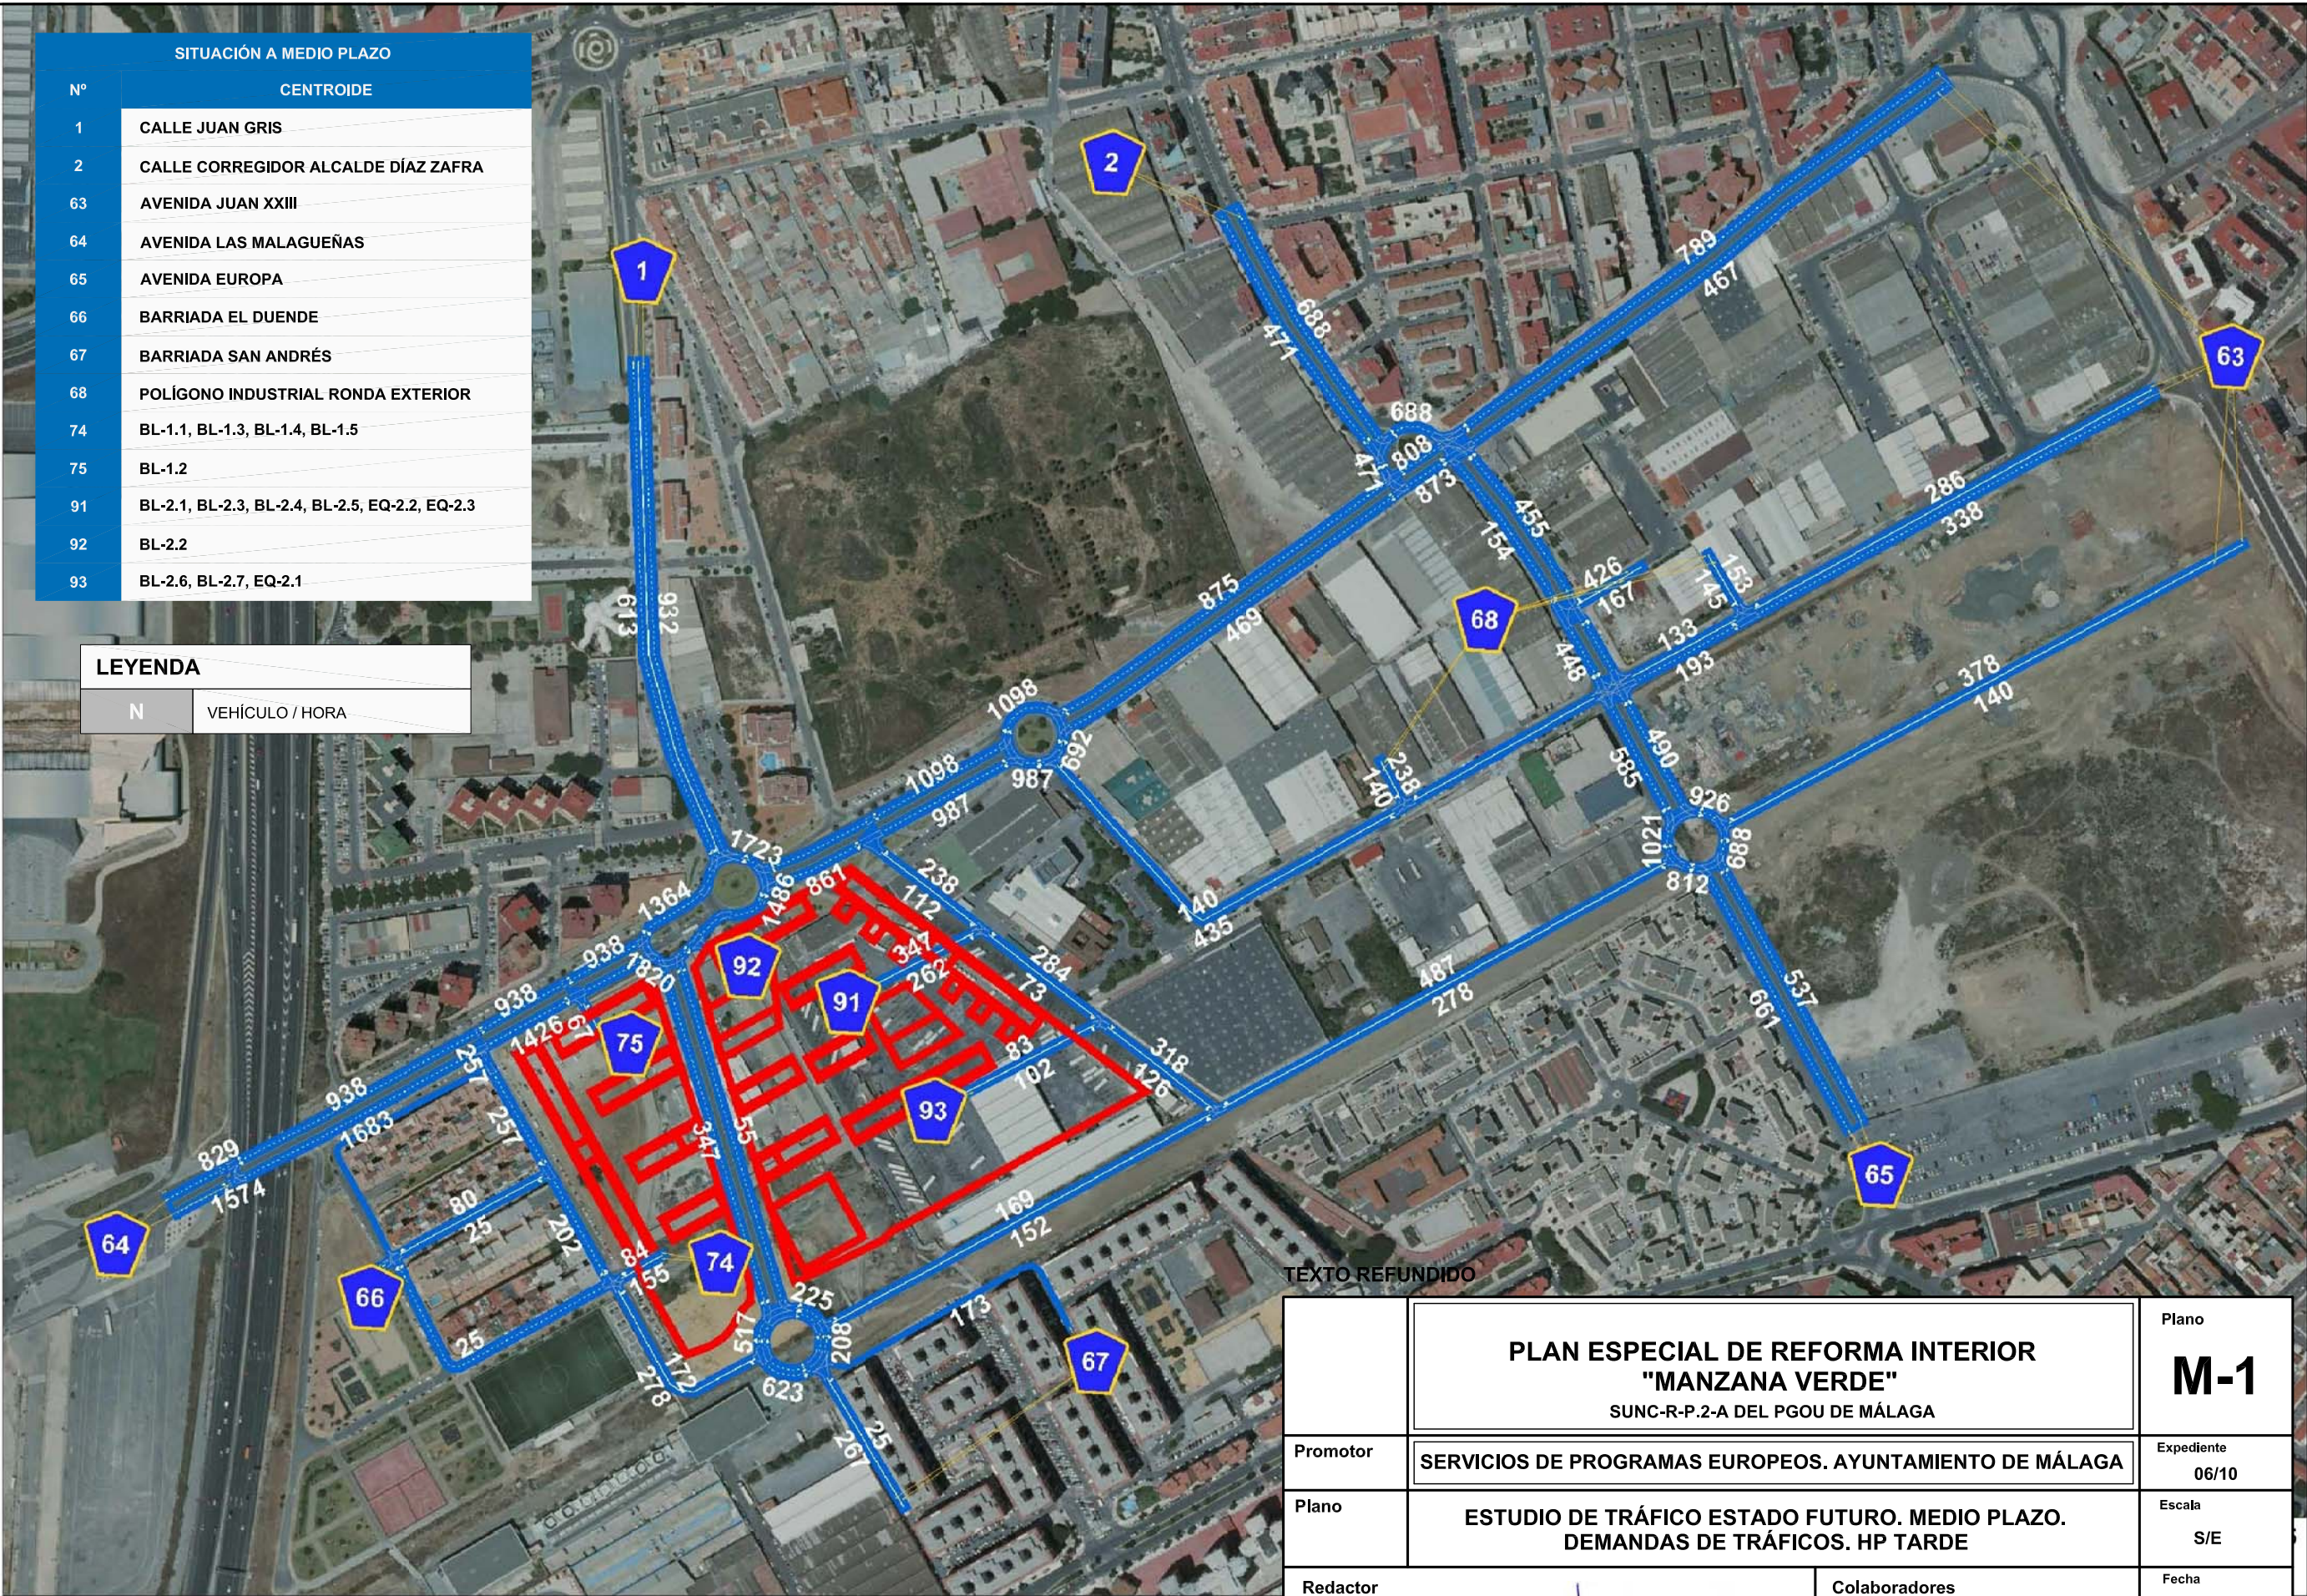

TEXTO REFUNDIDO

	<div>PLAN ESPECIAL DE REFORMA INTERIOR "MANZANA VERDE" SUNC-R.P.2-A DEL PGOU DE MÁLAGA</div>		<div>Plano</div> <div>M-1</div>
Promotor	SERVICIOS DE PROGRAMAS EUROPEOS. AYUNTAMIENTO DE MÁLAGA	<div>Expediente</div> <div>06/10</div>	
Plano	ESTUDIO DE TRÁFICO ESTADO FUTURO. MEDIO PLAZO. DEMANDAS DE TRÁFICOS. HP TARDE		<div>Escala</div> <div>S/E</div>
Redactor		Colaboradores	<div>Fecha</div> <div>Septiembre 2015</div>
			<div>Modificado</div> <div>Noviembre 2015</div>
ESTUDIO DE ARQUITECTURA Y URBANISMO JOSE MARIA MORENTE Alameda de Colon, 12 Oficina 7 Tf.952.60.35.55 Fax 952.60.04.40 MÁLAGA (29001)			