


 
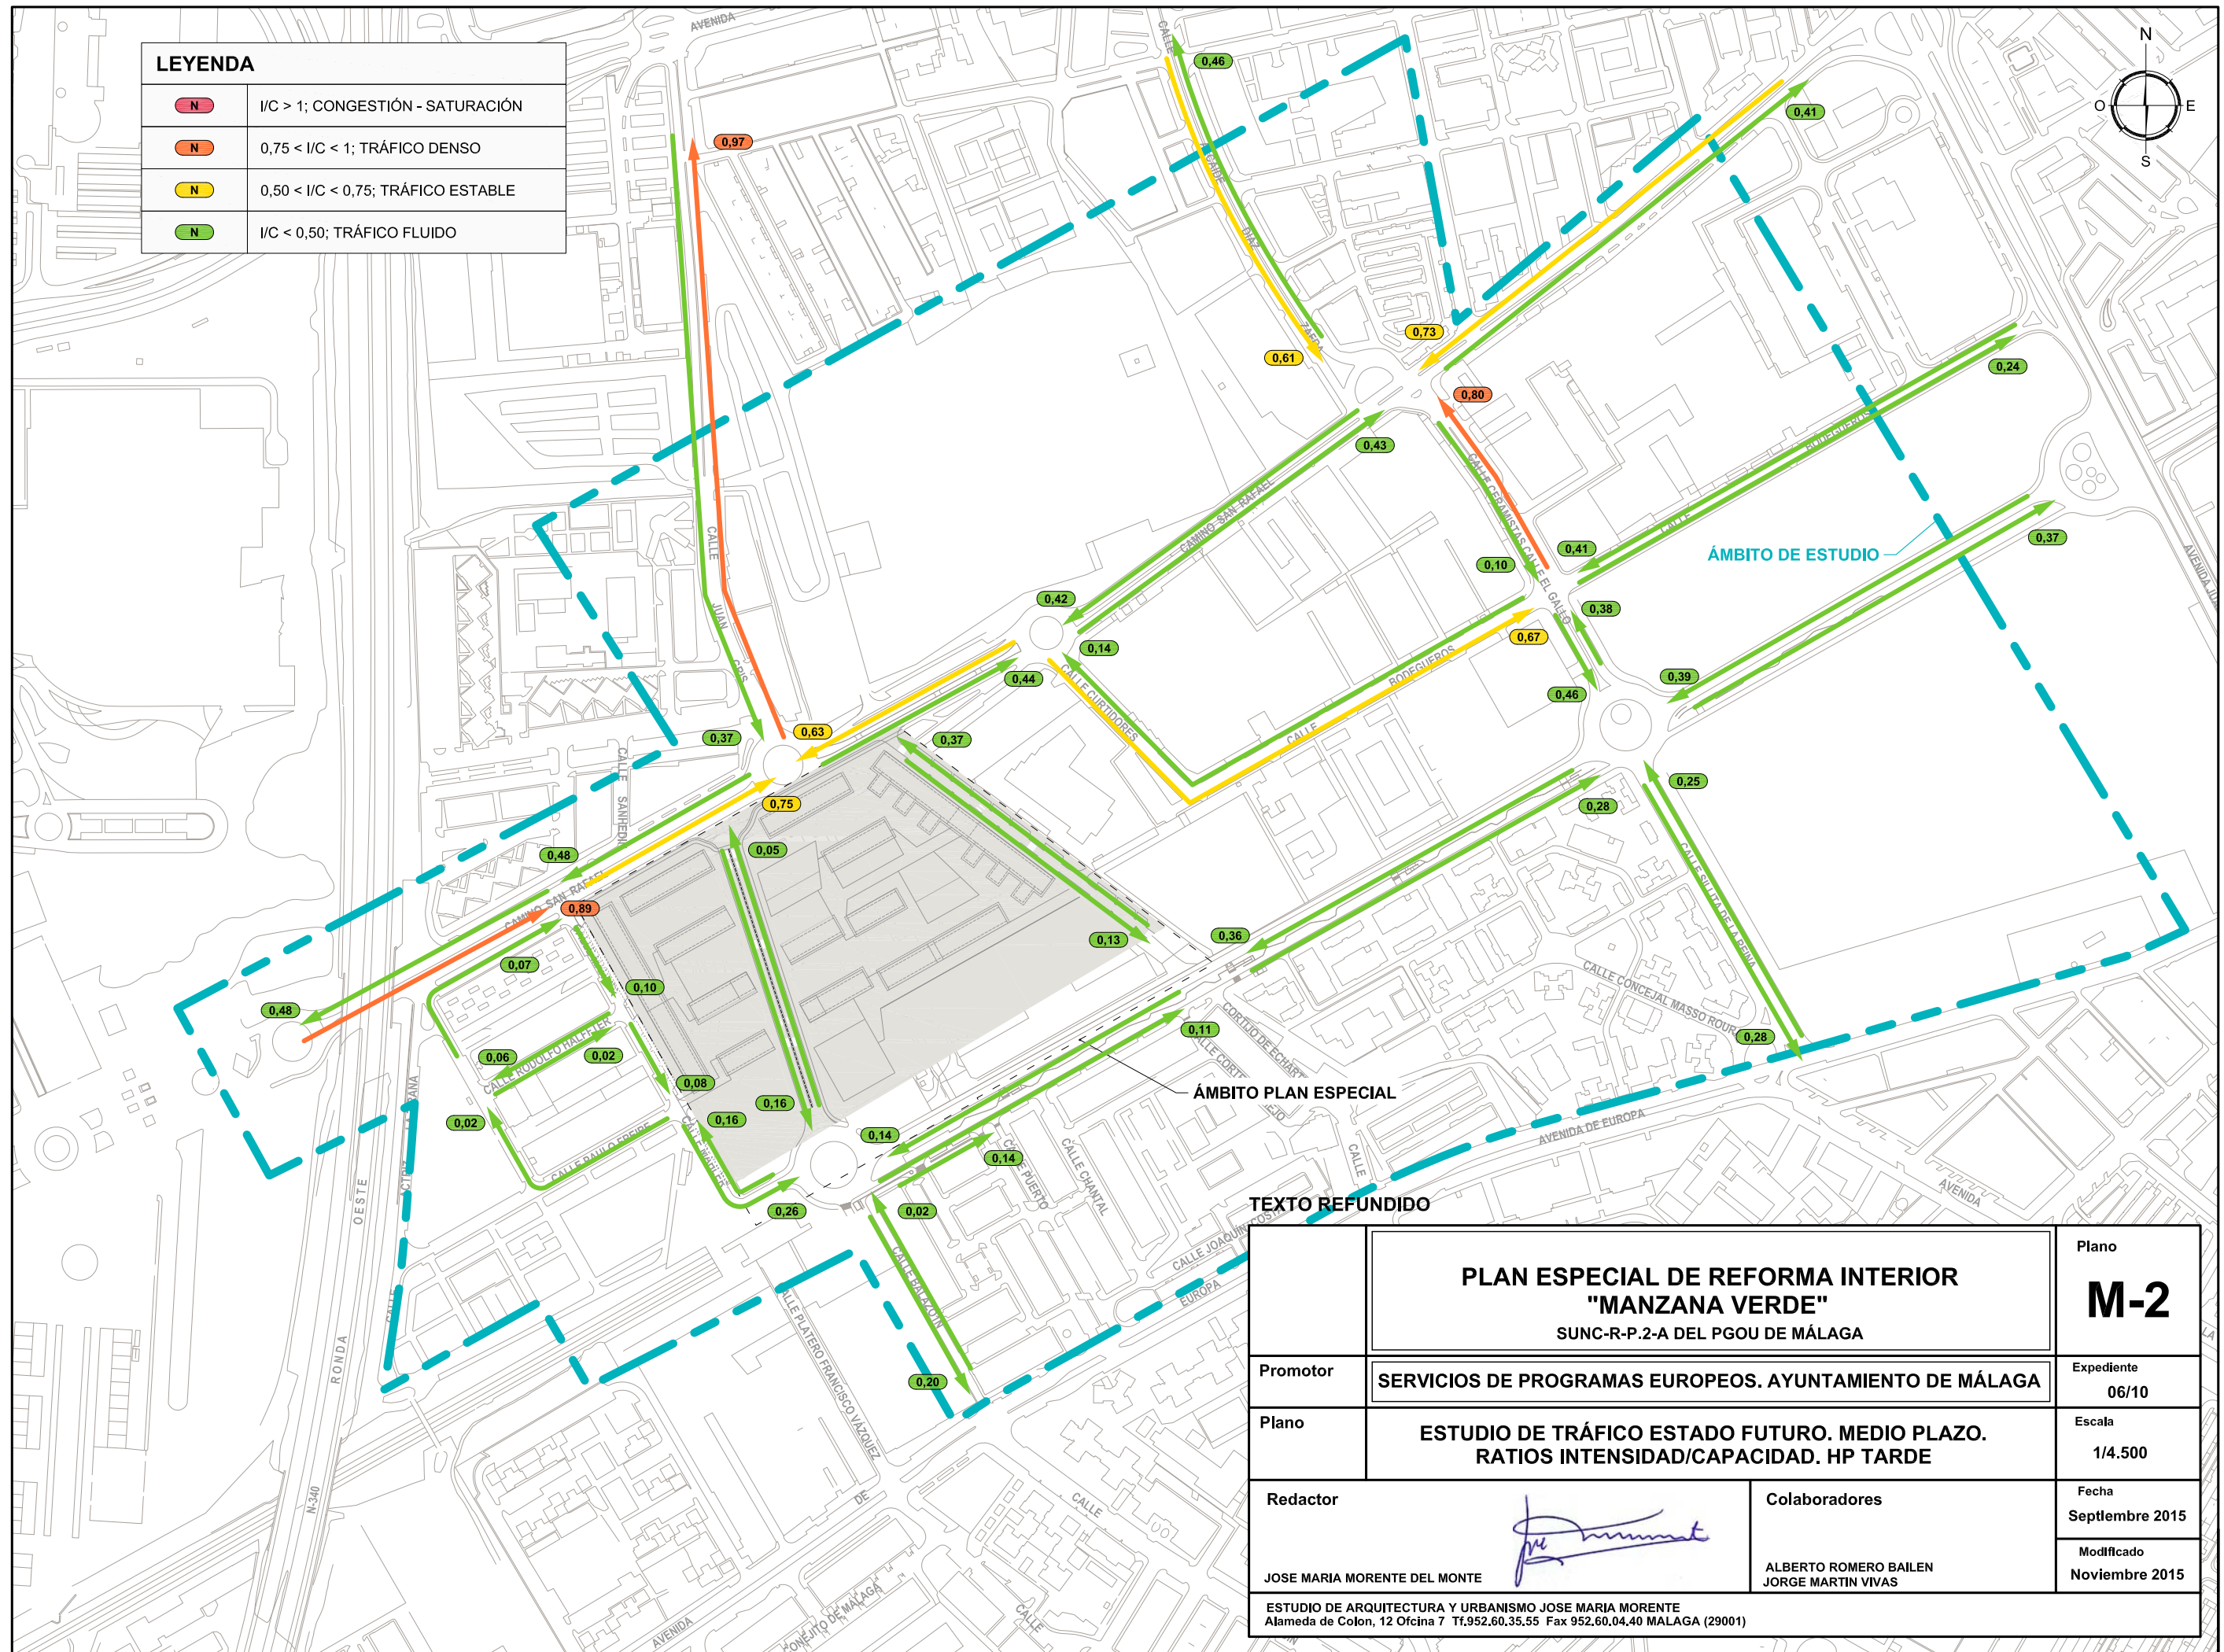
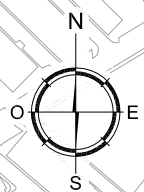


LEYENDA	
	I/C > 1; CONGESTIÓN - SATURACIÓN
	0,75 < I/C < 1; TRÁFICO DENSO
	0,50 < I/C < 0,75; TRÁFICO ESTABLE
	I/C < 0,50; TRÁFICO FLUIDO



	PLAN ESPECIAL DE REFORMA INTERIOR "MANZANA VERDE" SUNC-R-P.2-A DEL PGOU DE MÁLAGA		Plano M-2
Promotor	SERVICIOS DE PROGRAMAS EUROPEOS. AYUNTAMIENTO DE MÁLAGA		Expediente 06/10
Plano	ESTUDIO DE TRÁFICO ESTADO FUTURO. MEDIO PLAZO. RATIOS INTENSIDAD/CAPACIDAD. HP TARDE		Escala 1/4.500
Redactor	 JOSE MARIA MORENTE DEL MONTE		Fecha Septiembre 2015 Modificado Noviembre 2015
ESTUDIO DE ARQUITECTURA Y URBANISMO JOSE MARIA MORENTE Alameda de Colon, 12 Oficina 7 Tf.952.60.35,55 Fax 952.60.04,40 MÁLAGA (29001)		Colaboradores ALBERTO ROMERO BAIEN JORGE MARTIN VIVAS	