



Vial RV.1 La sección se ajusta a la del proyecto de construcción de la Nueva Avenida-Parque sobre el soterramiento del pasillo ferroviario en Málaga de la GMU.


Vial RV.2
(unidades en metros)

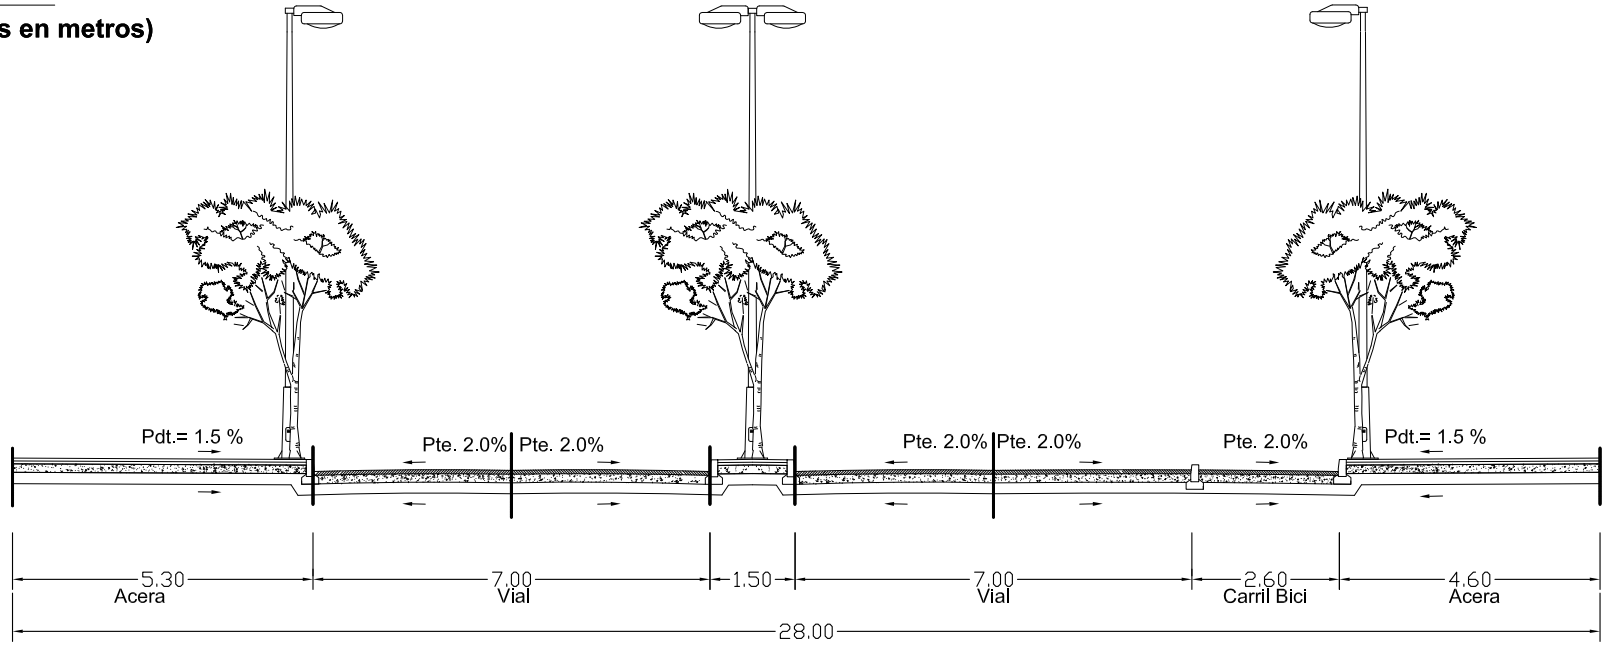



Vial RV.3
(unidades en metros)

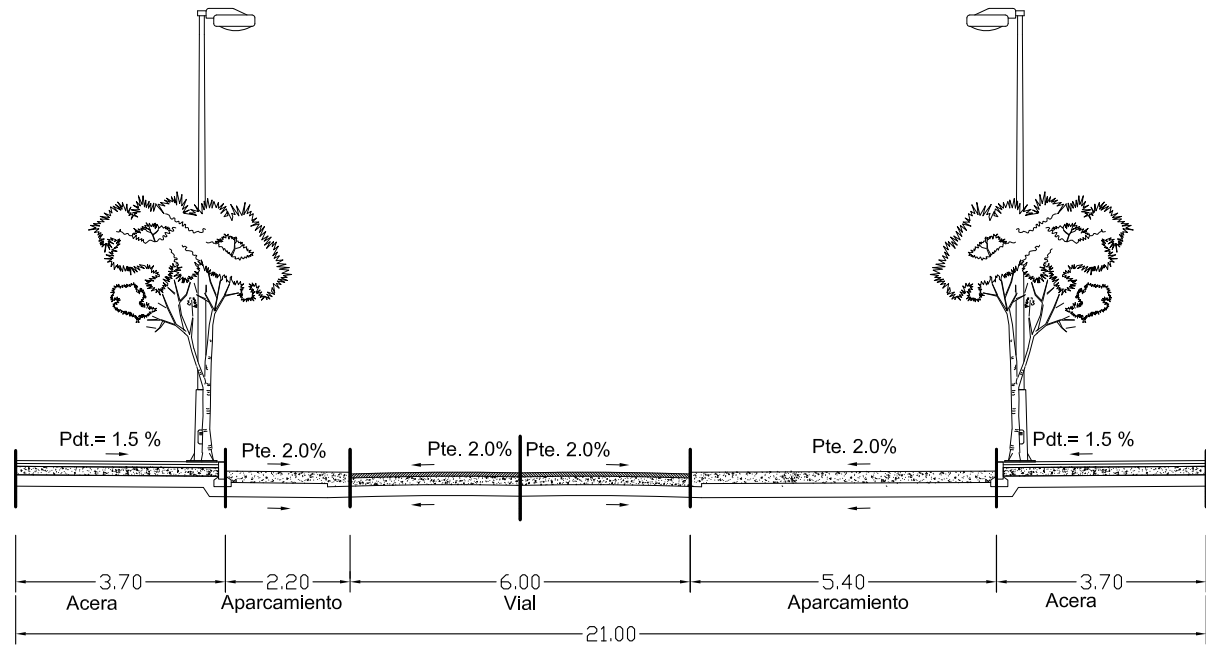

Vial RV.4
(unidades en metros)

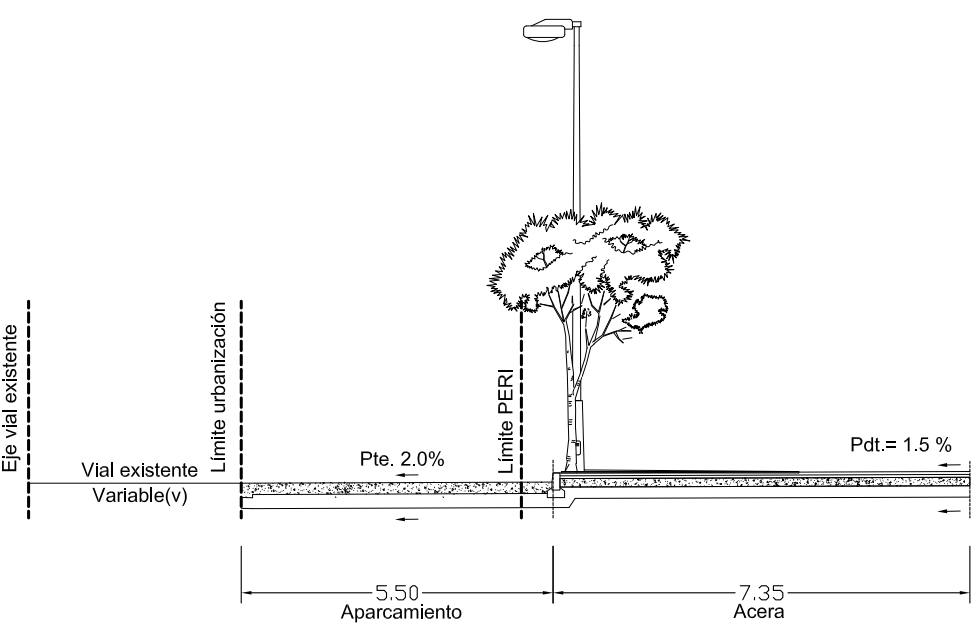

Vial RV.5
(unidades en metros)

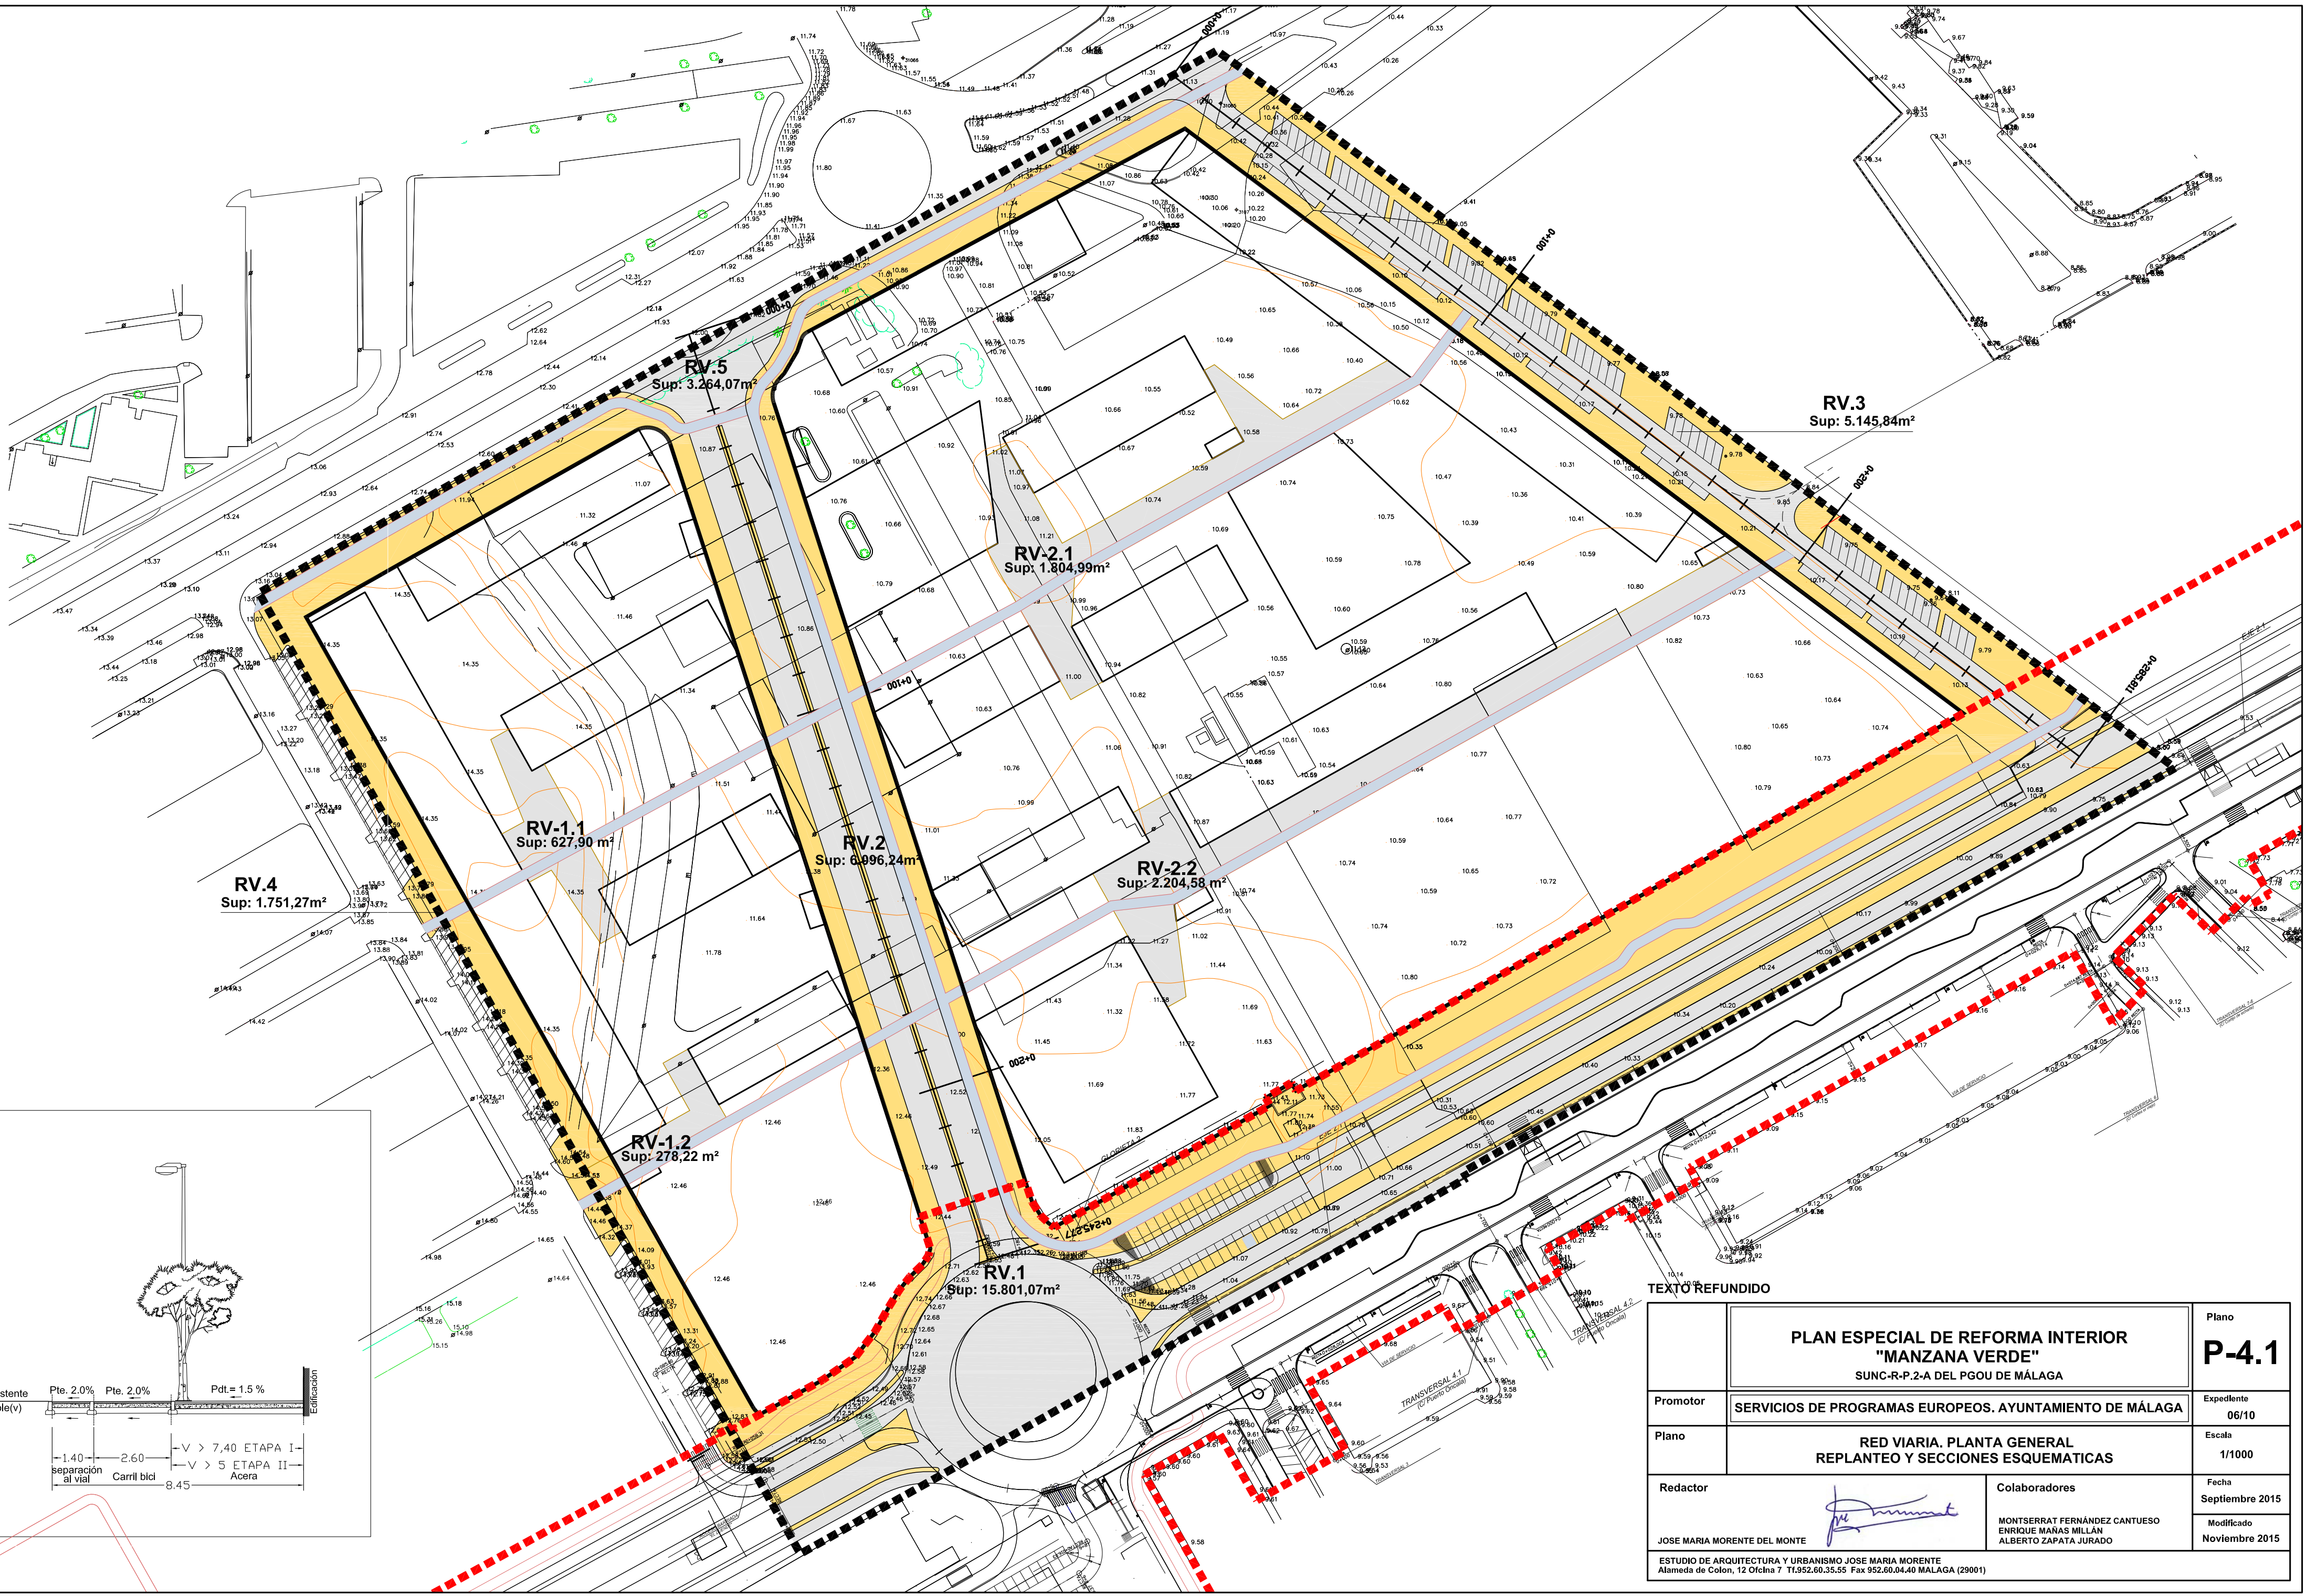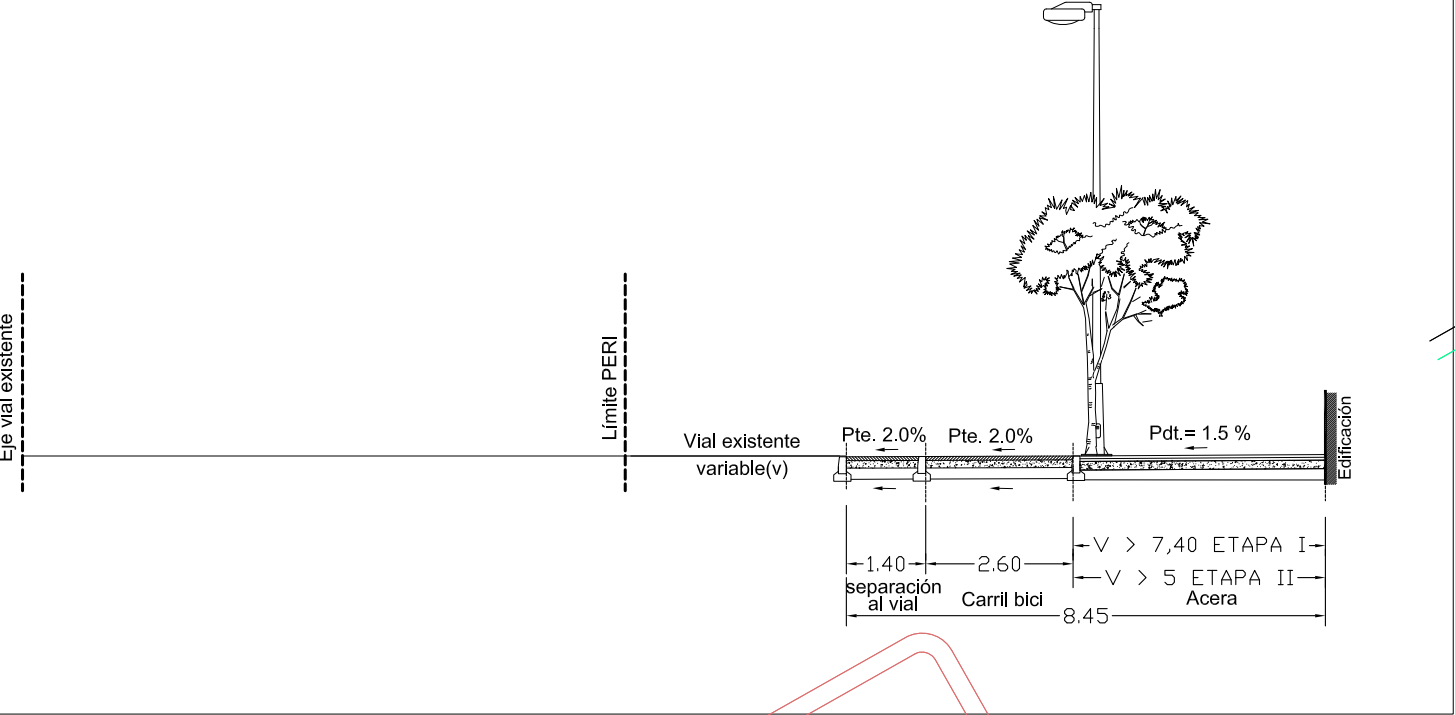

PLAN ESPECIAL DE REFORMA INTERIOR "MANZANA VERDE"		Plano
SUNC-R-P.2-A DEL PGOU DE MÁLAGA		P-4.1
Promotor	SERVICIOS DE PROGRAMAS EUROPEOS. AYUNTAMIENTO DE MÁLAGA	Expediente
Plano	RED VIARIA. PLANTA GENERAL REPLANTEO Y SECCIONES ESQUEMATICAS	06/10
Redactor	JOSE MARIA MORENTE DEL MONTE	Escala
Colaboradores	MONTserrat FERNANDEZ CANTUEO ENRIQUE MARAS MILLAN ALBERTO ZAPATA JURADO	1/1000
ESTUDIO DE ARQUITECTURA Y URBANISMO JOSE MARIA MORENTE Alameda de Colon, 12 Oficina 7 Tl.952.60.35.35 Fax 952.60.04.04 MALAGA (29001)		Fecha
		Septiembre 2015
		Modificado
		Noviembre 2015