


Vial1

ESCALAS { HORIZONTAL = 1000  
VERTICAL = 500

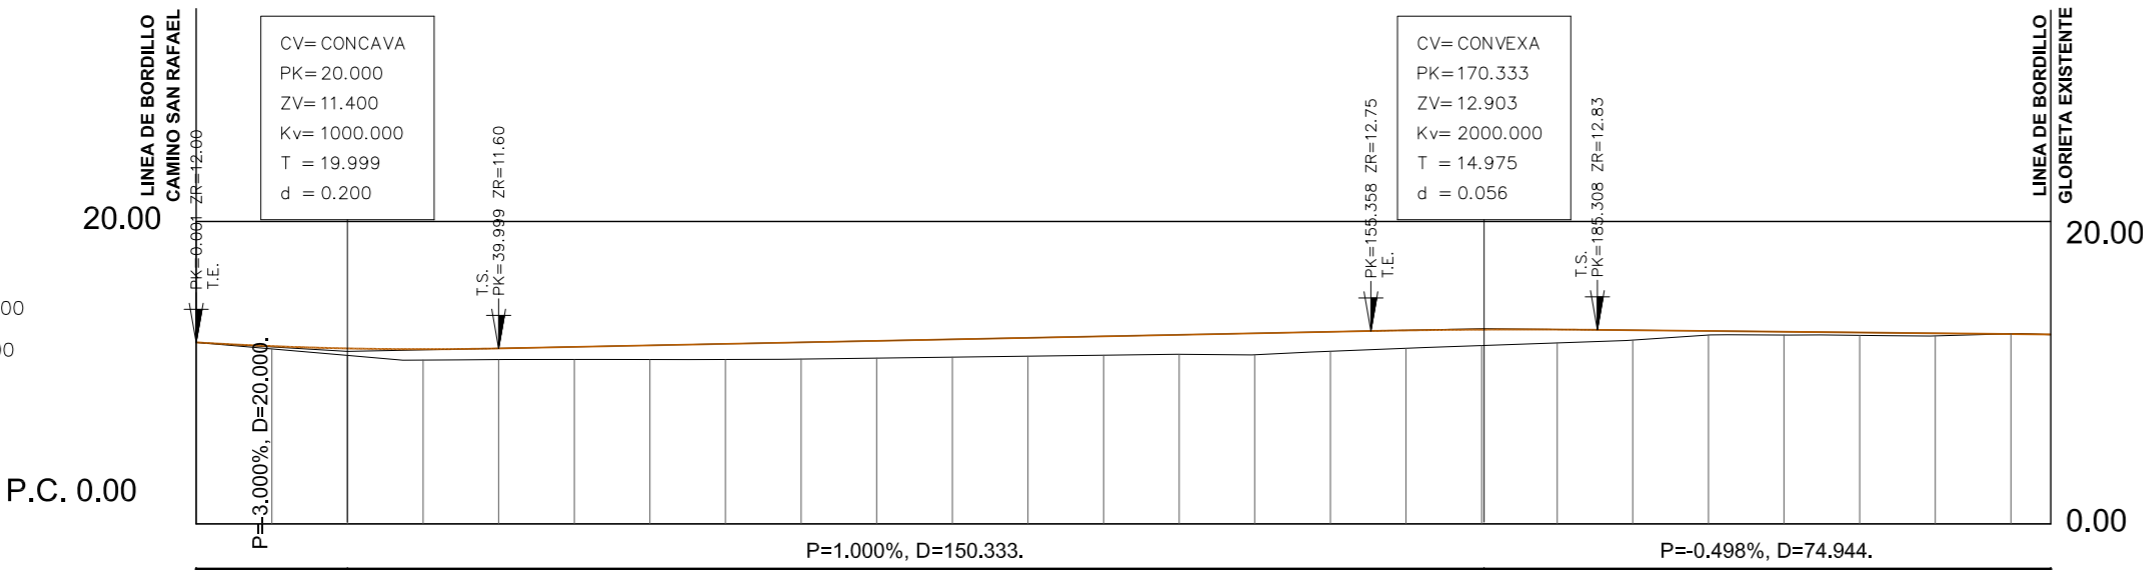

Pendientes

Cotas Rojas Desmonte

Cotas Rojas Terraplen

Cotas de Rasante

Cotas de Terreno

Distancias a Origen


Distancias Parciales

Numeracion de Perfiles

Diagrama de Curvatura

Vial2

ESCALAS { HORIZONTAL = 1000  
VERTICAL = 500

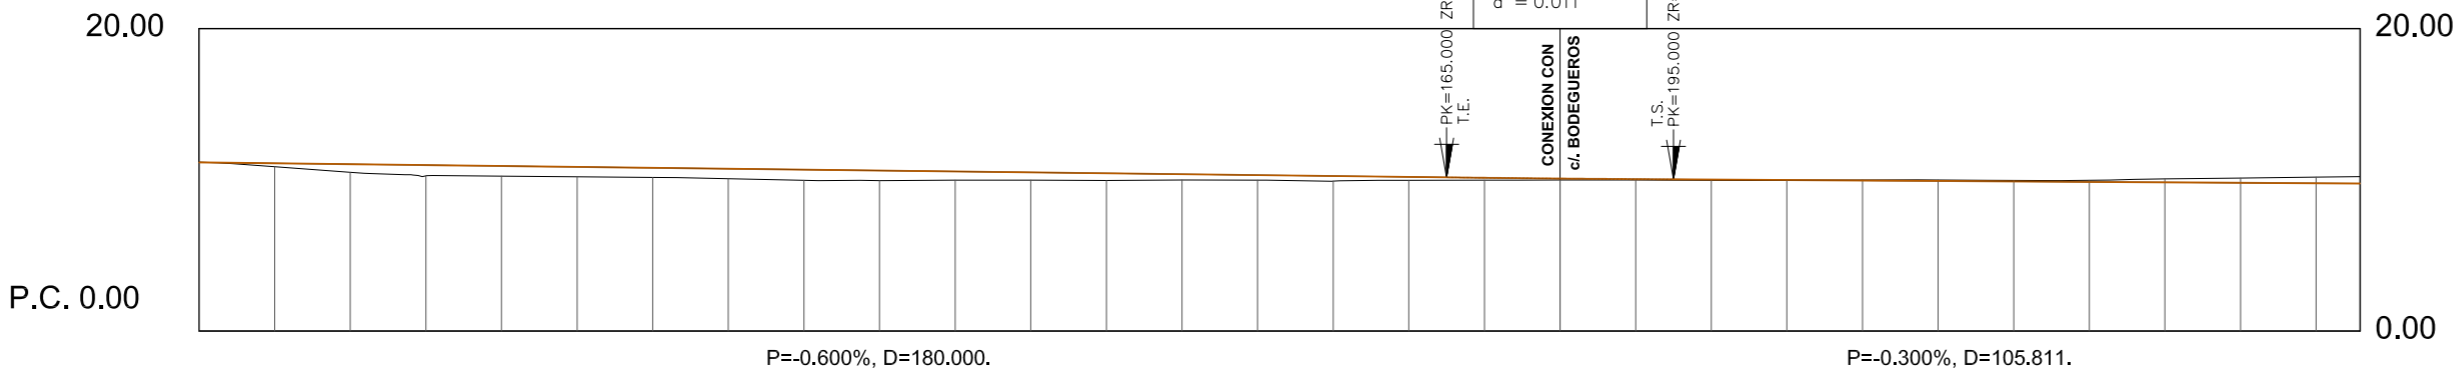

Pendientes

Cotas Rojas Desmonte

Cotas Rojas Terraplen

Cotas de Rasante


Cotas de Terreno

Distancias a Origen

Distancias Parciales

Numeracion de Perfiles

Diagrama de Curvatura

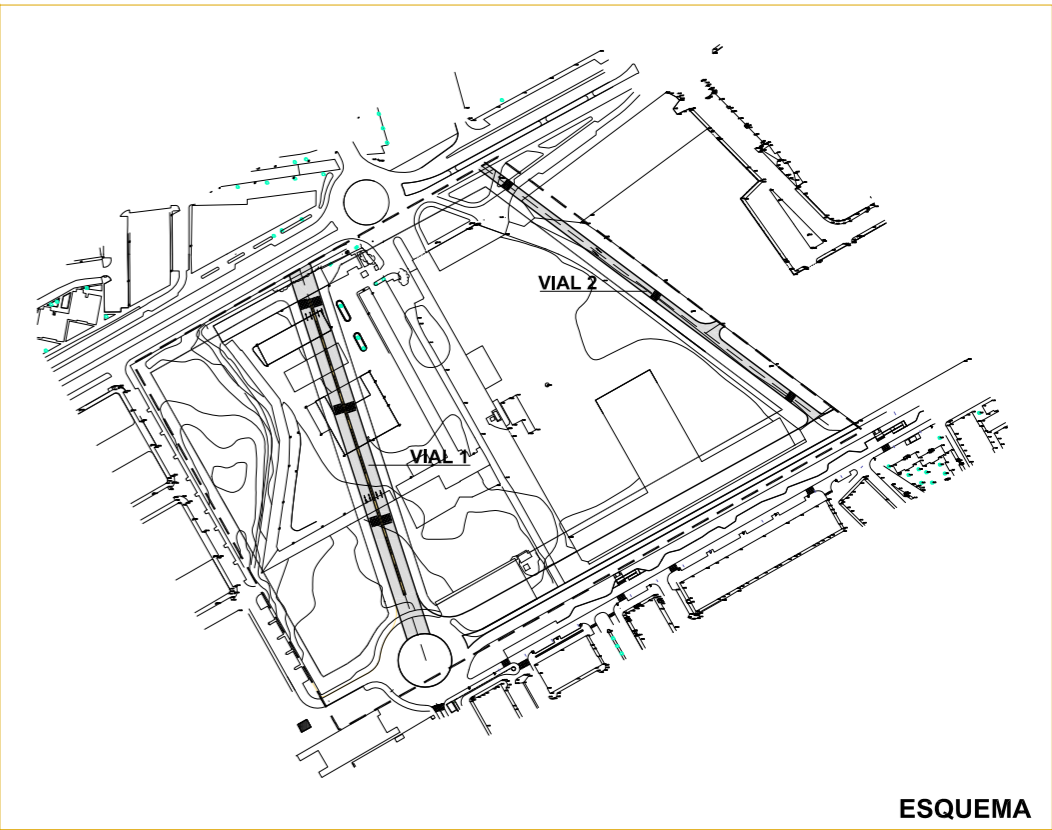

TEXTO REFUNDIDO

PLAN ESPECIAL DE REFORMA INTERIOR "MANZANA VERDE" SUNC-R-P.2-A DEL PGOU DE MÁLAGA		Plano <b>P-4.2</b>
Promotor	SERVICIOS DE PROGRAMAS EUROPEOS. AYUNTAMIENTO DE MÁLAGA	Expediente 06/10
Plano	PERFILES LONGITUDINALES	Escala 1/1000
Redactor	JOSE MARIA MORENTE DEL MONTE	Fecha Septiembre 2015
Colaboradores	MONTSERRAT FERNÁNDEZ CANTUESO ENRIQUE MAÑAS MILLÁN ALBERTO ZAPATA JURADO	Modificado Noviembre 2015
ESTUDIO DE ARQUITECTURA Y URBANISMO JOSE MARIA MORENTE Alameda de Colon, 12 Oficina 7 Tf.952.60.35.55 Fax 952.60.04.40 MÁLAGA (29001)		