




Fachadas sureste y suroeste
Sombras arrojadas el 22 Junio a las 15.00 h.

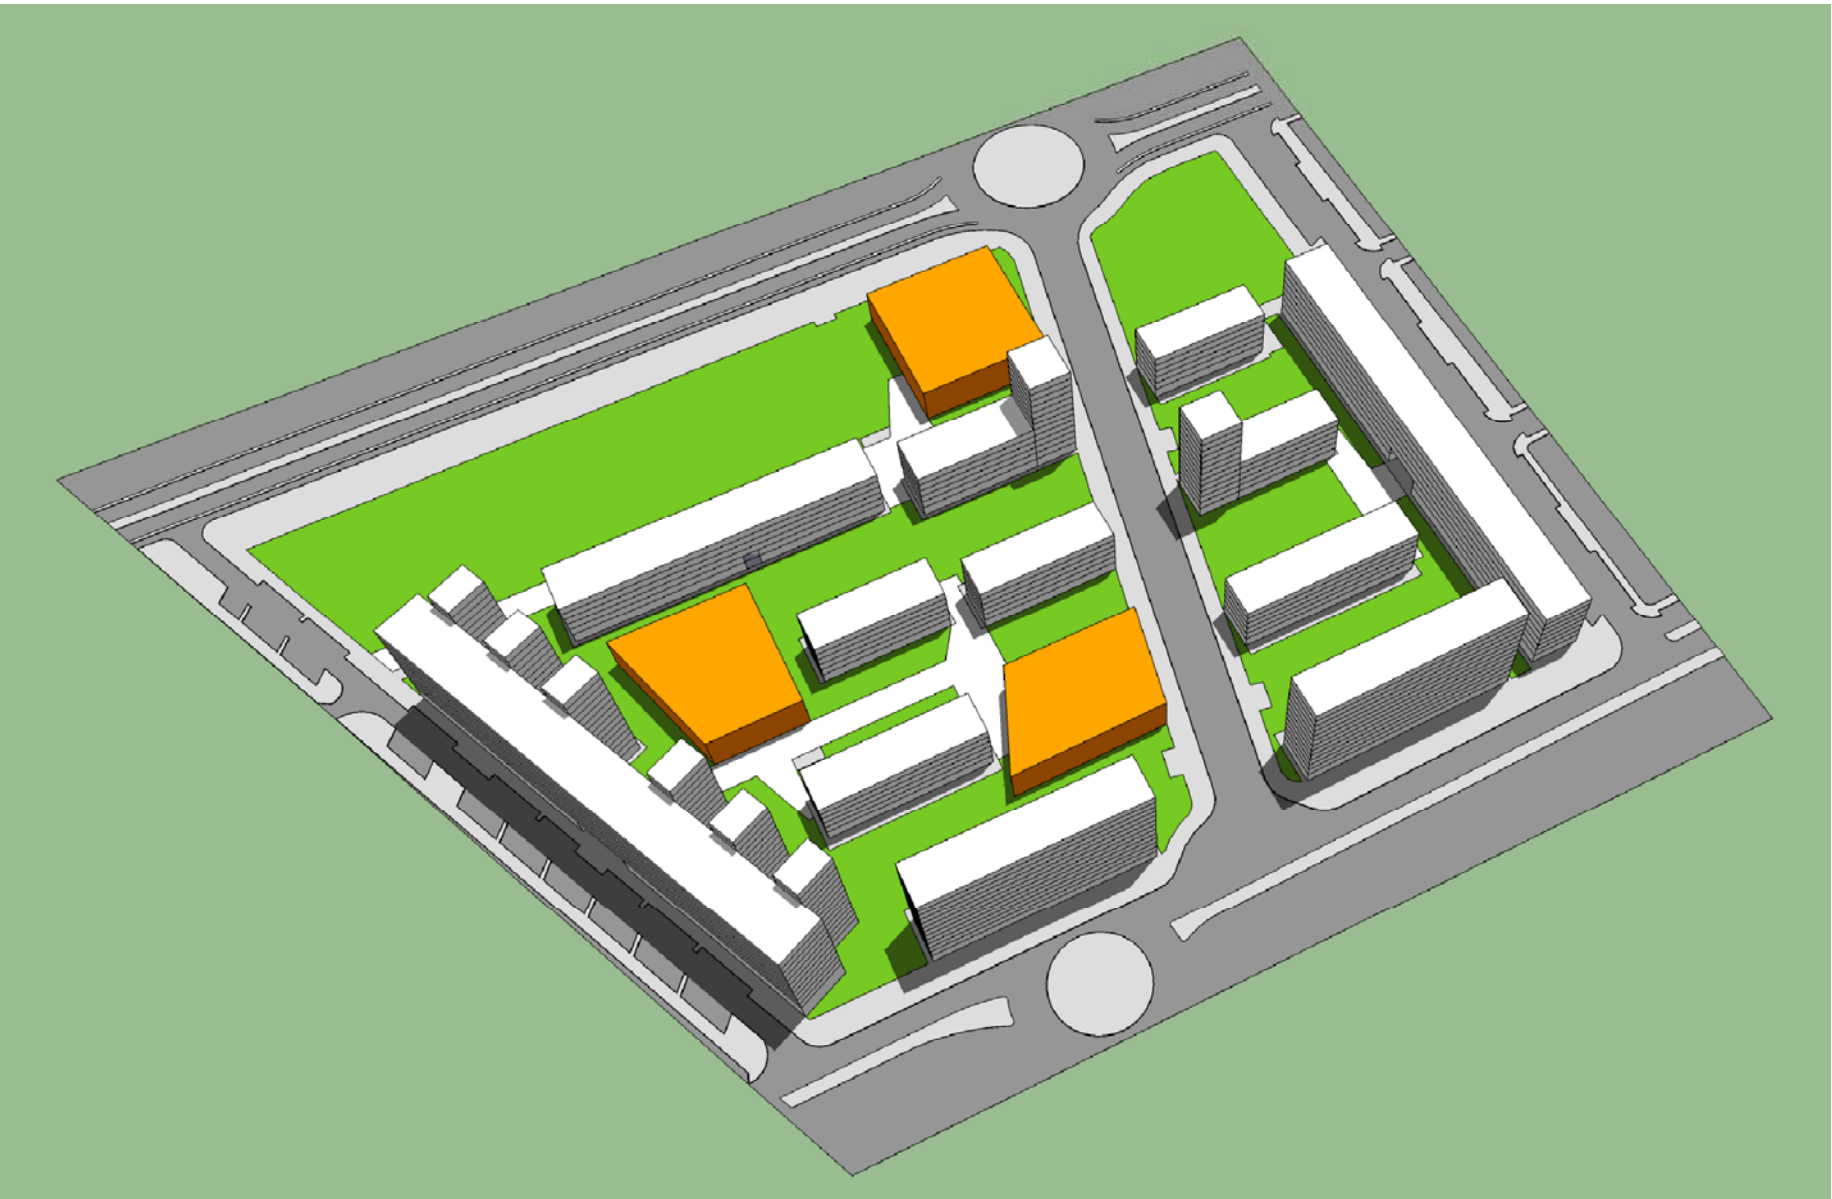


Fachadas noroeste y noreste
Sombras arrojadas el 22 Junio a las 15.00 h.

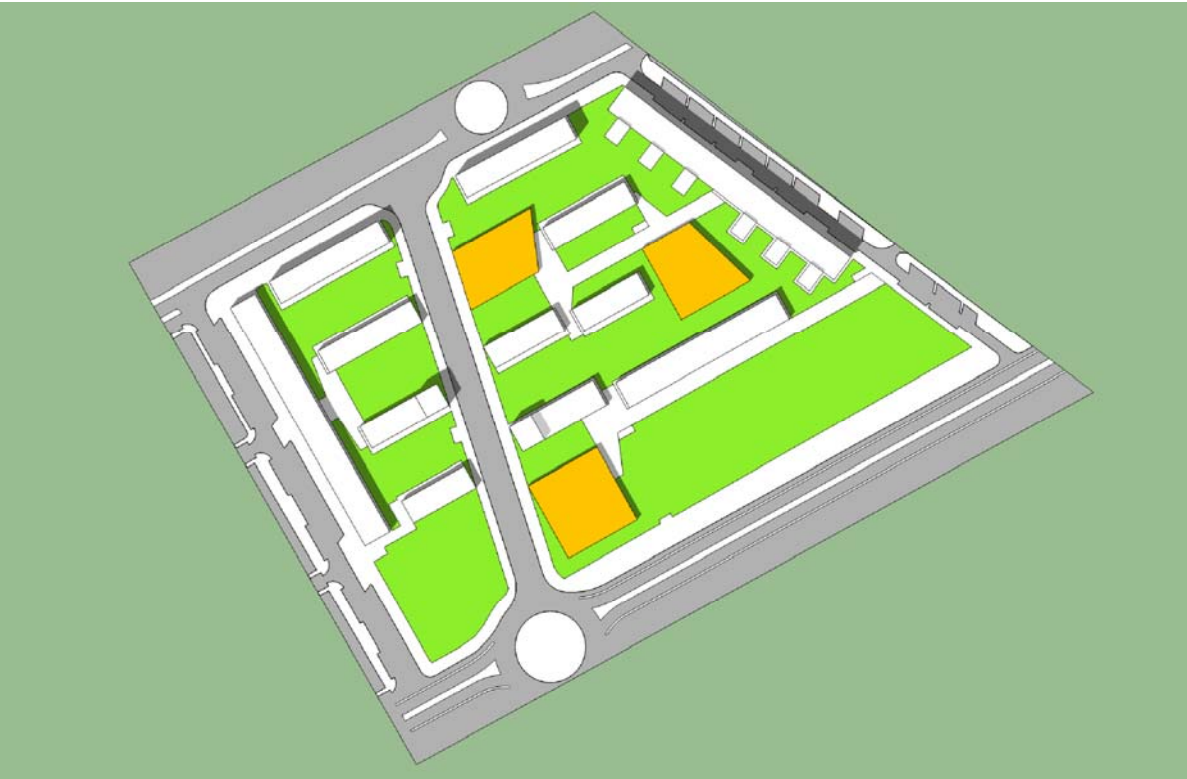


Vista en planta
Sombras arrojadas el 22 Junio a las 15.00 h.

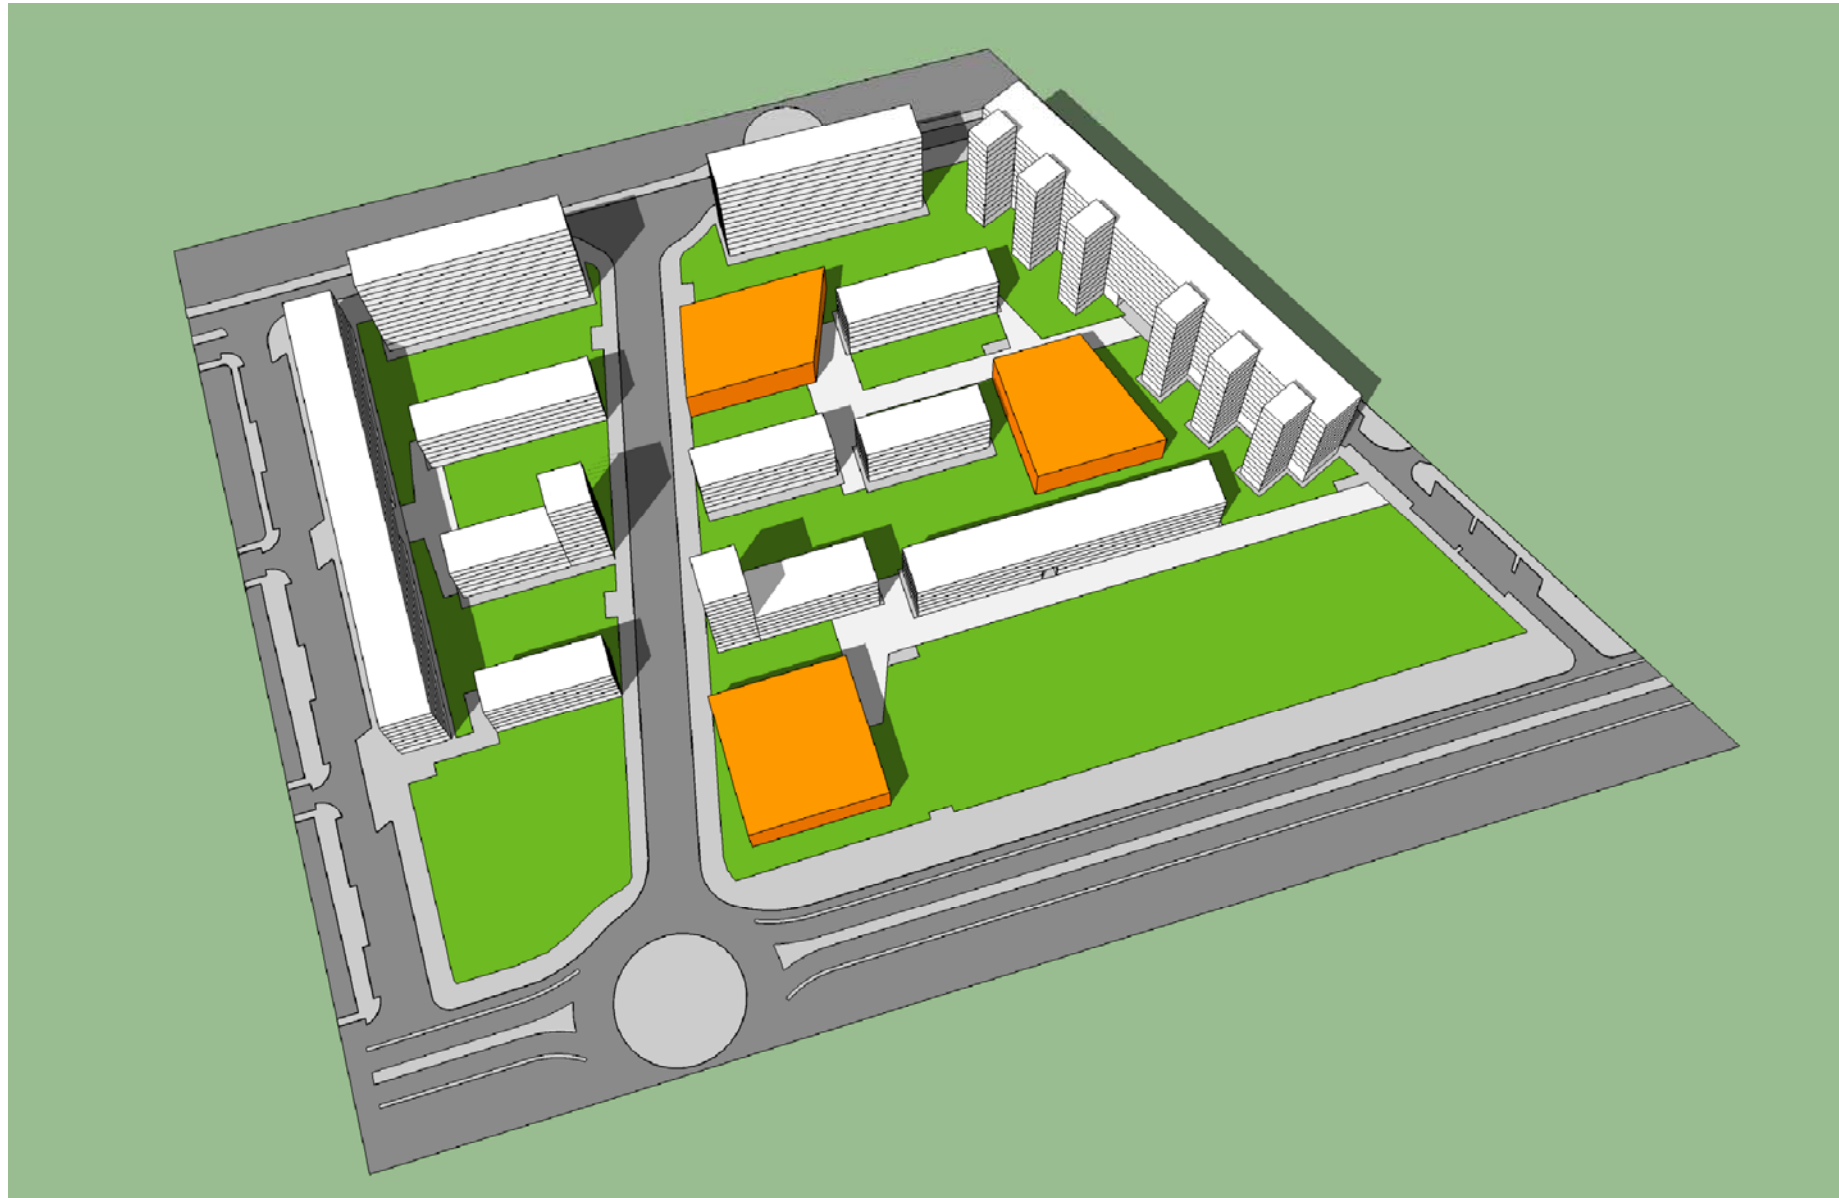

Fachadas sureste y suroeste
Sombras arrojadas el 22 septiembre a las 15.00 h.

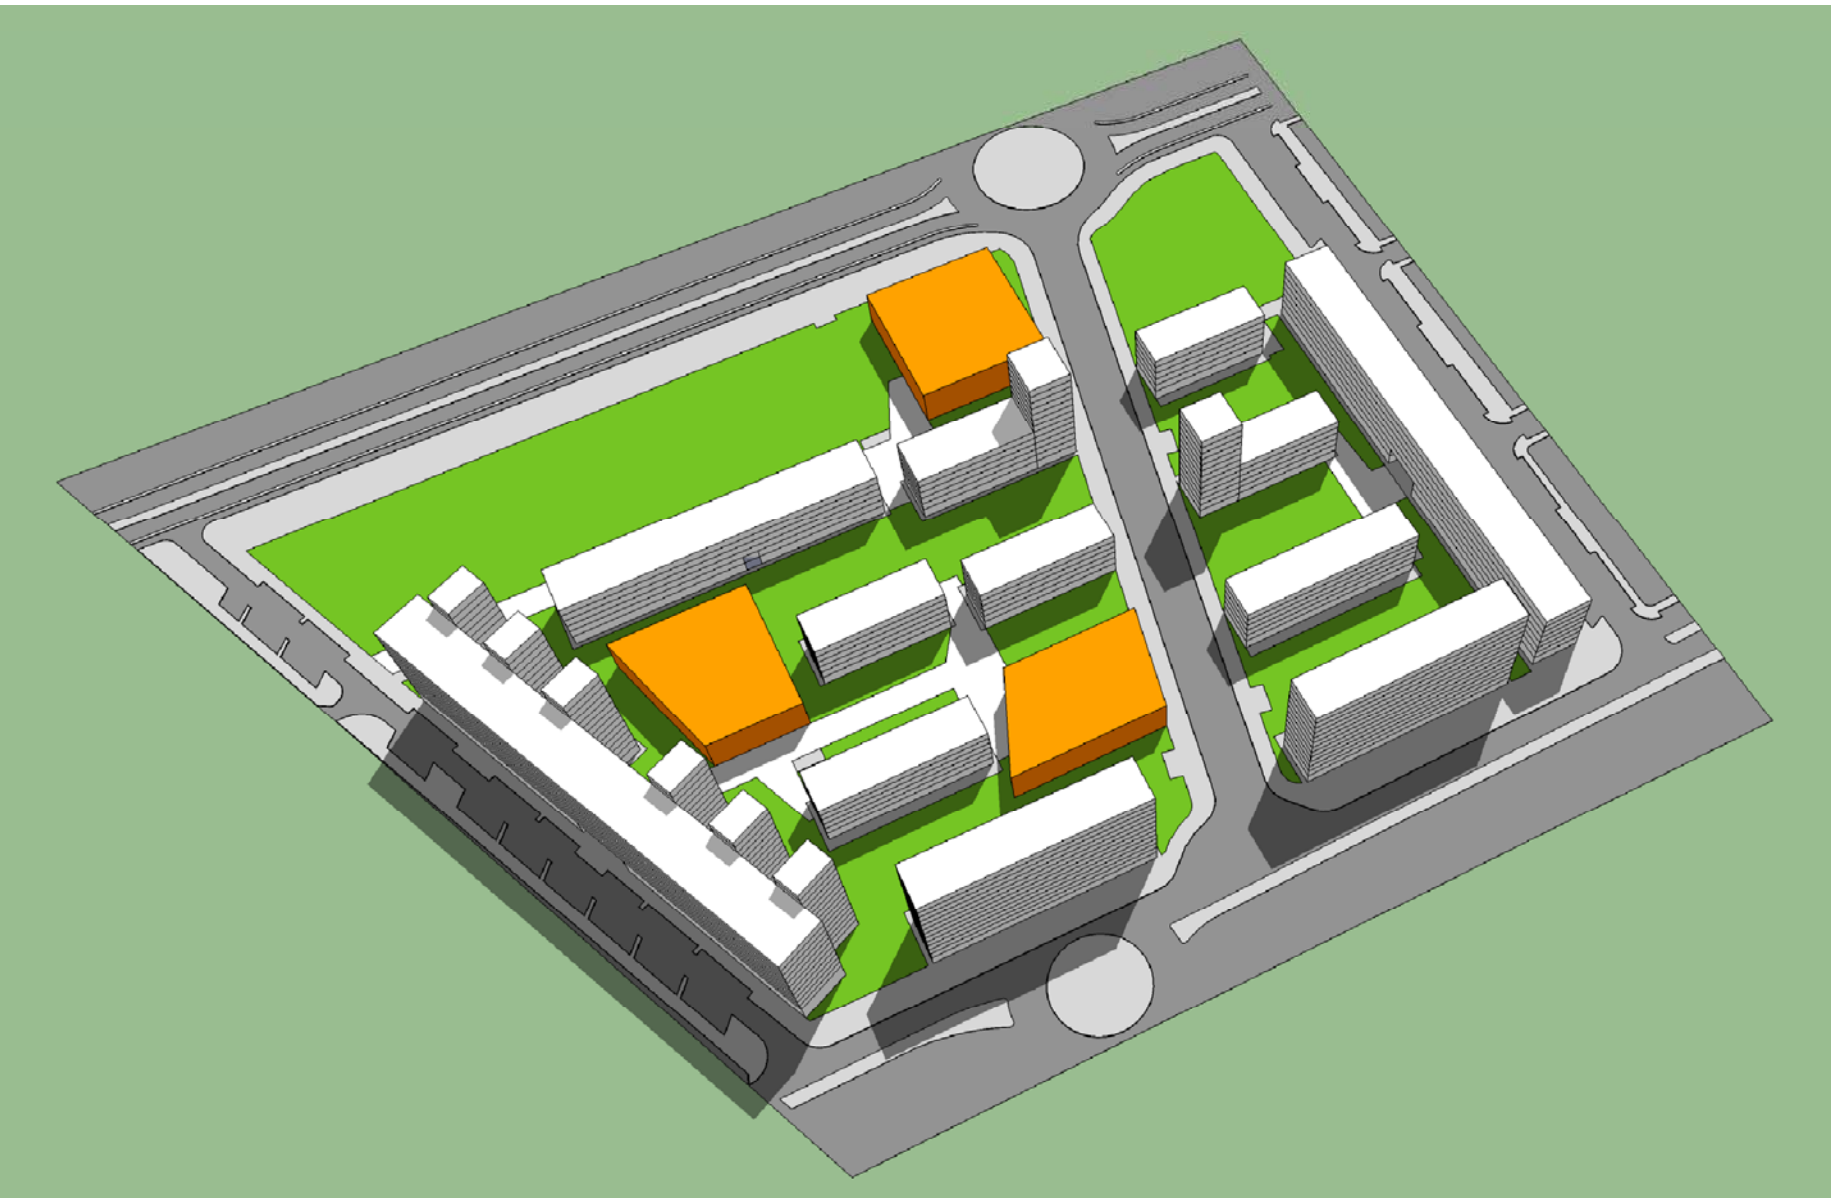

Fachadas noroeste y noreste
Sombras arrojadas el 22 Septiembre a las 15.00 h.

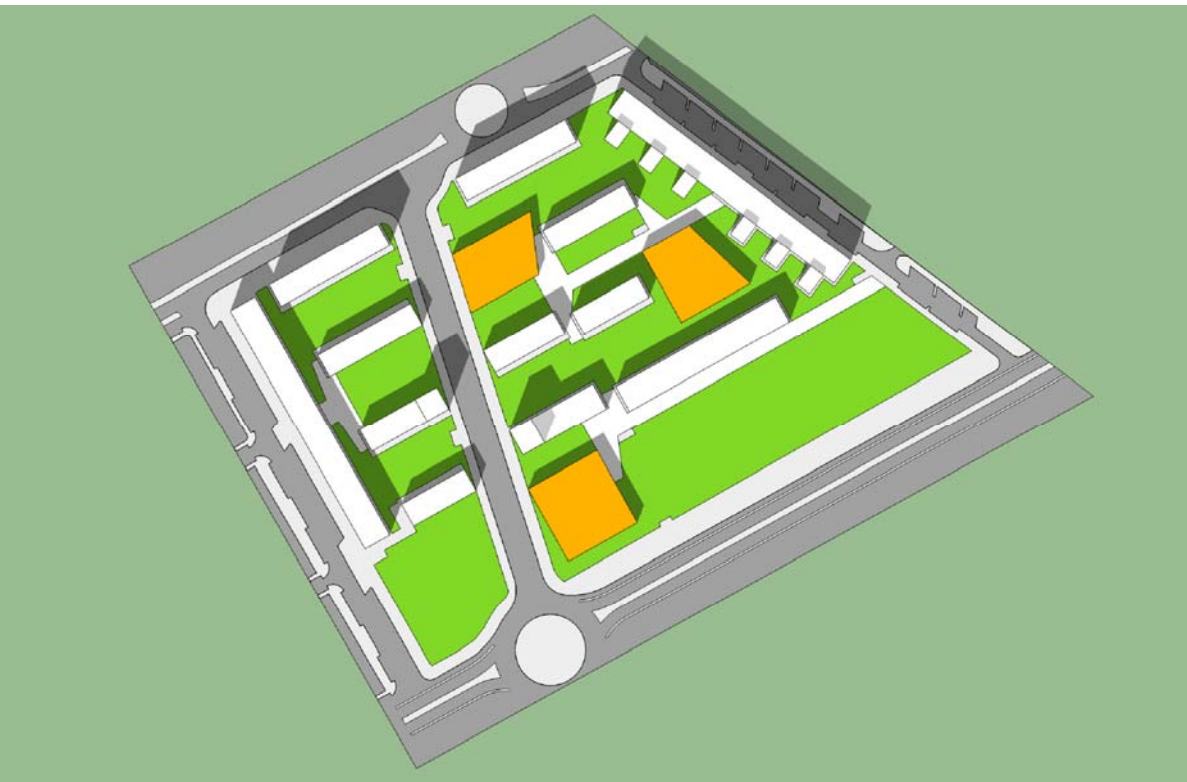

Vista en planta
Sombras arrojadas el 22 Septiembre a las 15.00 h.

TEXTO REFUNDIDO			Plano
PLAN ESPECIAL DE REFORMA INTERIOR "MANZANA VERDE" SUNC-R-P.2-A DEL PGOU DE MÁLAGA			S-2
Promotor	SERVICIOS DE PROGRAMAS EUROPEOS. AYUNTAMIENTO DE MÁLAGA	Expediente 06/10	
Plano	ESTUDIO DE SOLEAMIENTO. SOMBRAS ARROJADAS (I)	Escala 1/1000	
Redactor JOSE MARIA MORENTE DEL MONTE		Colaboradores MIRIAN REIN LORENZALE	
ESTUDIO DE ARQUITECTURA Y URBANISMO JOSE MARIA MORENTE Alameda de Colon, 12 Oficina 7 Tf.952.60.35.55 Fax 952.60.04.40 MÁLAGA (29001)		Fecha Septiembre 2015 Modificado Noviembre 2015	