




Fachadas sureste y suroeste
Sombras arrojadas el 22 Diciembre a las 15.00 h.

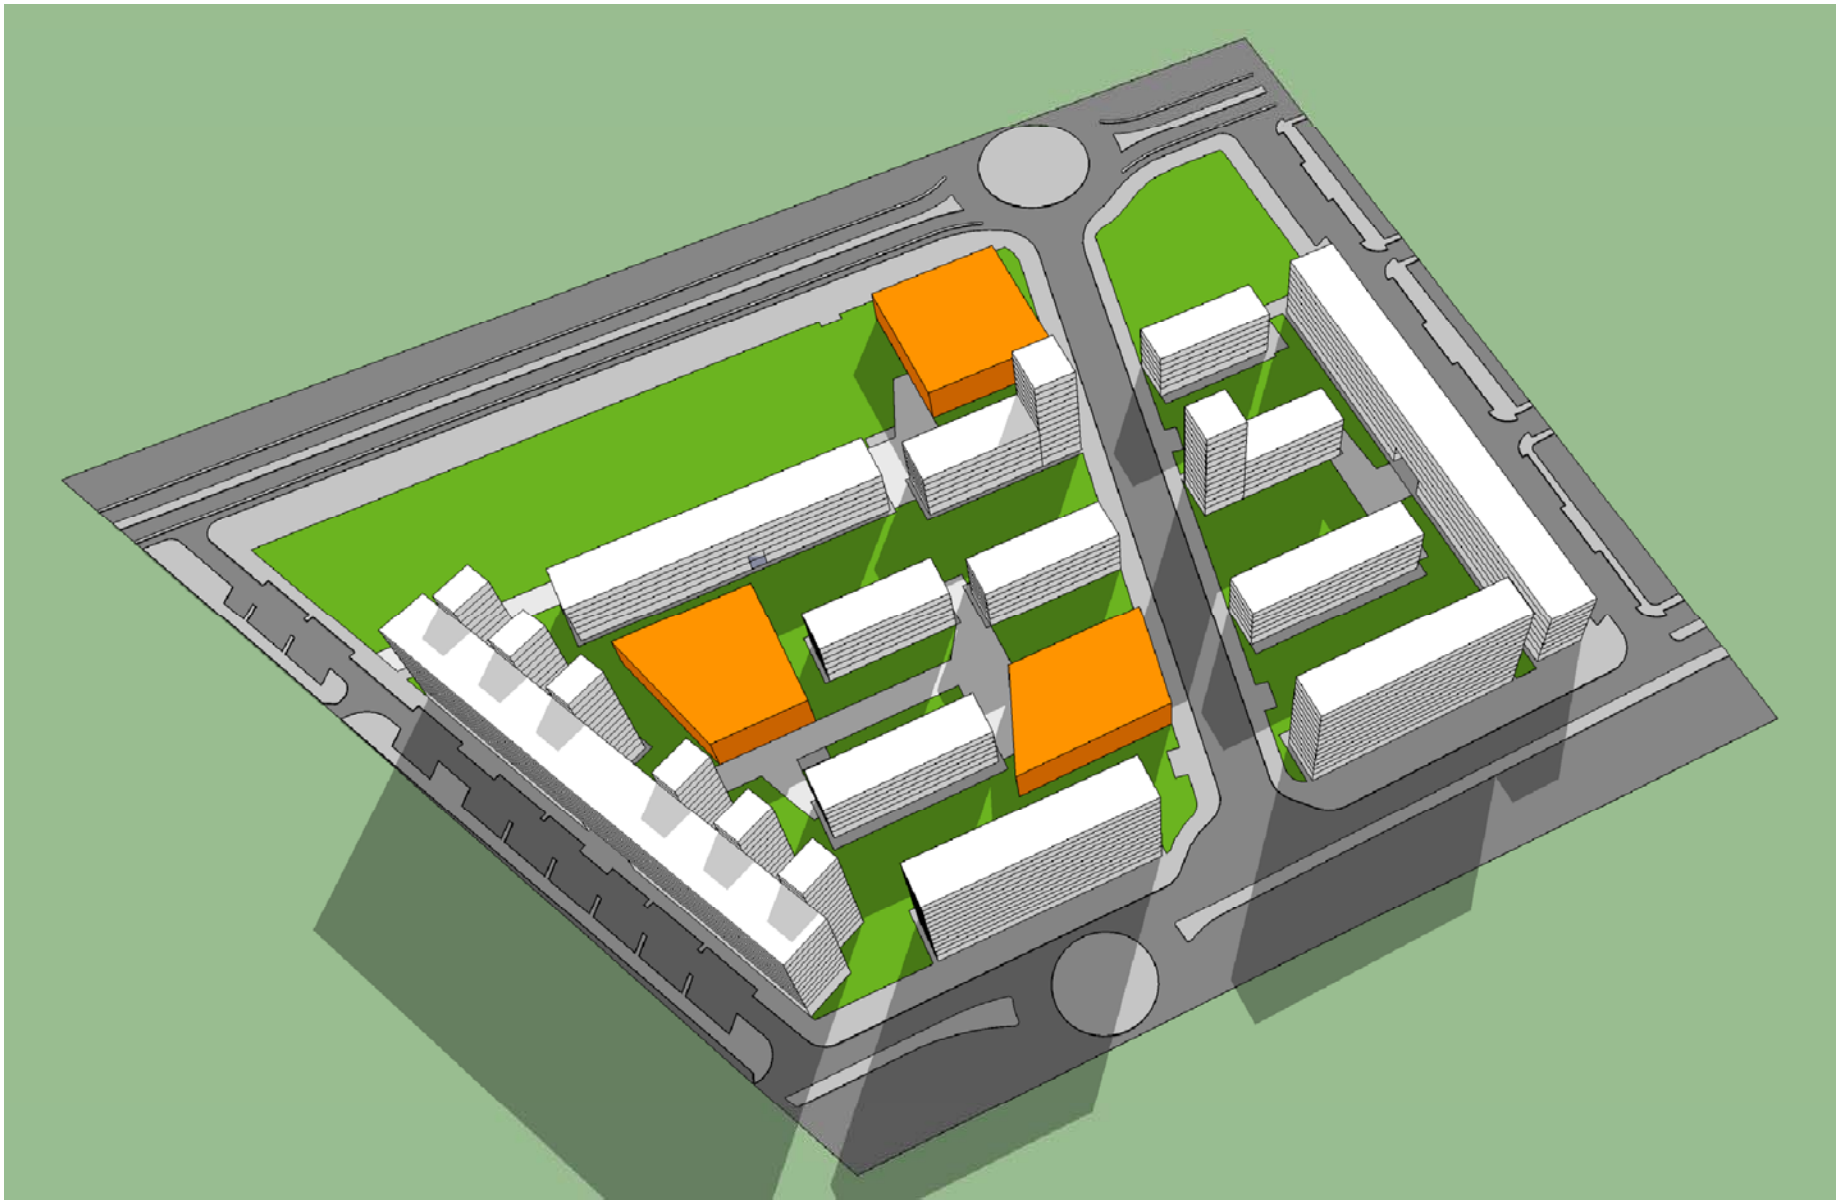


Fachadas noroeste y noreste
Sombras arrojadas el 22 Diciembre a las 15.00 h.

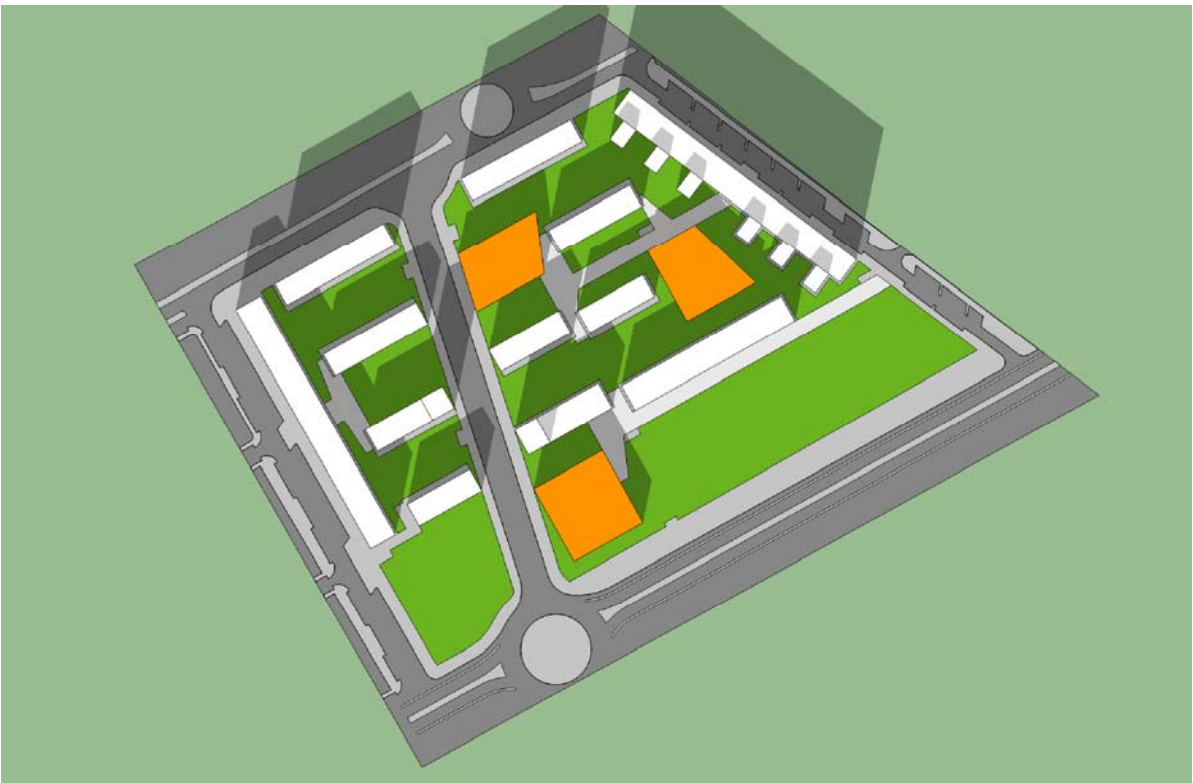


Vista en planta
Sombras arrojadas el 22 Diciembre a las 15.00 h.

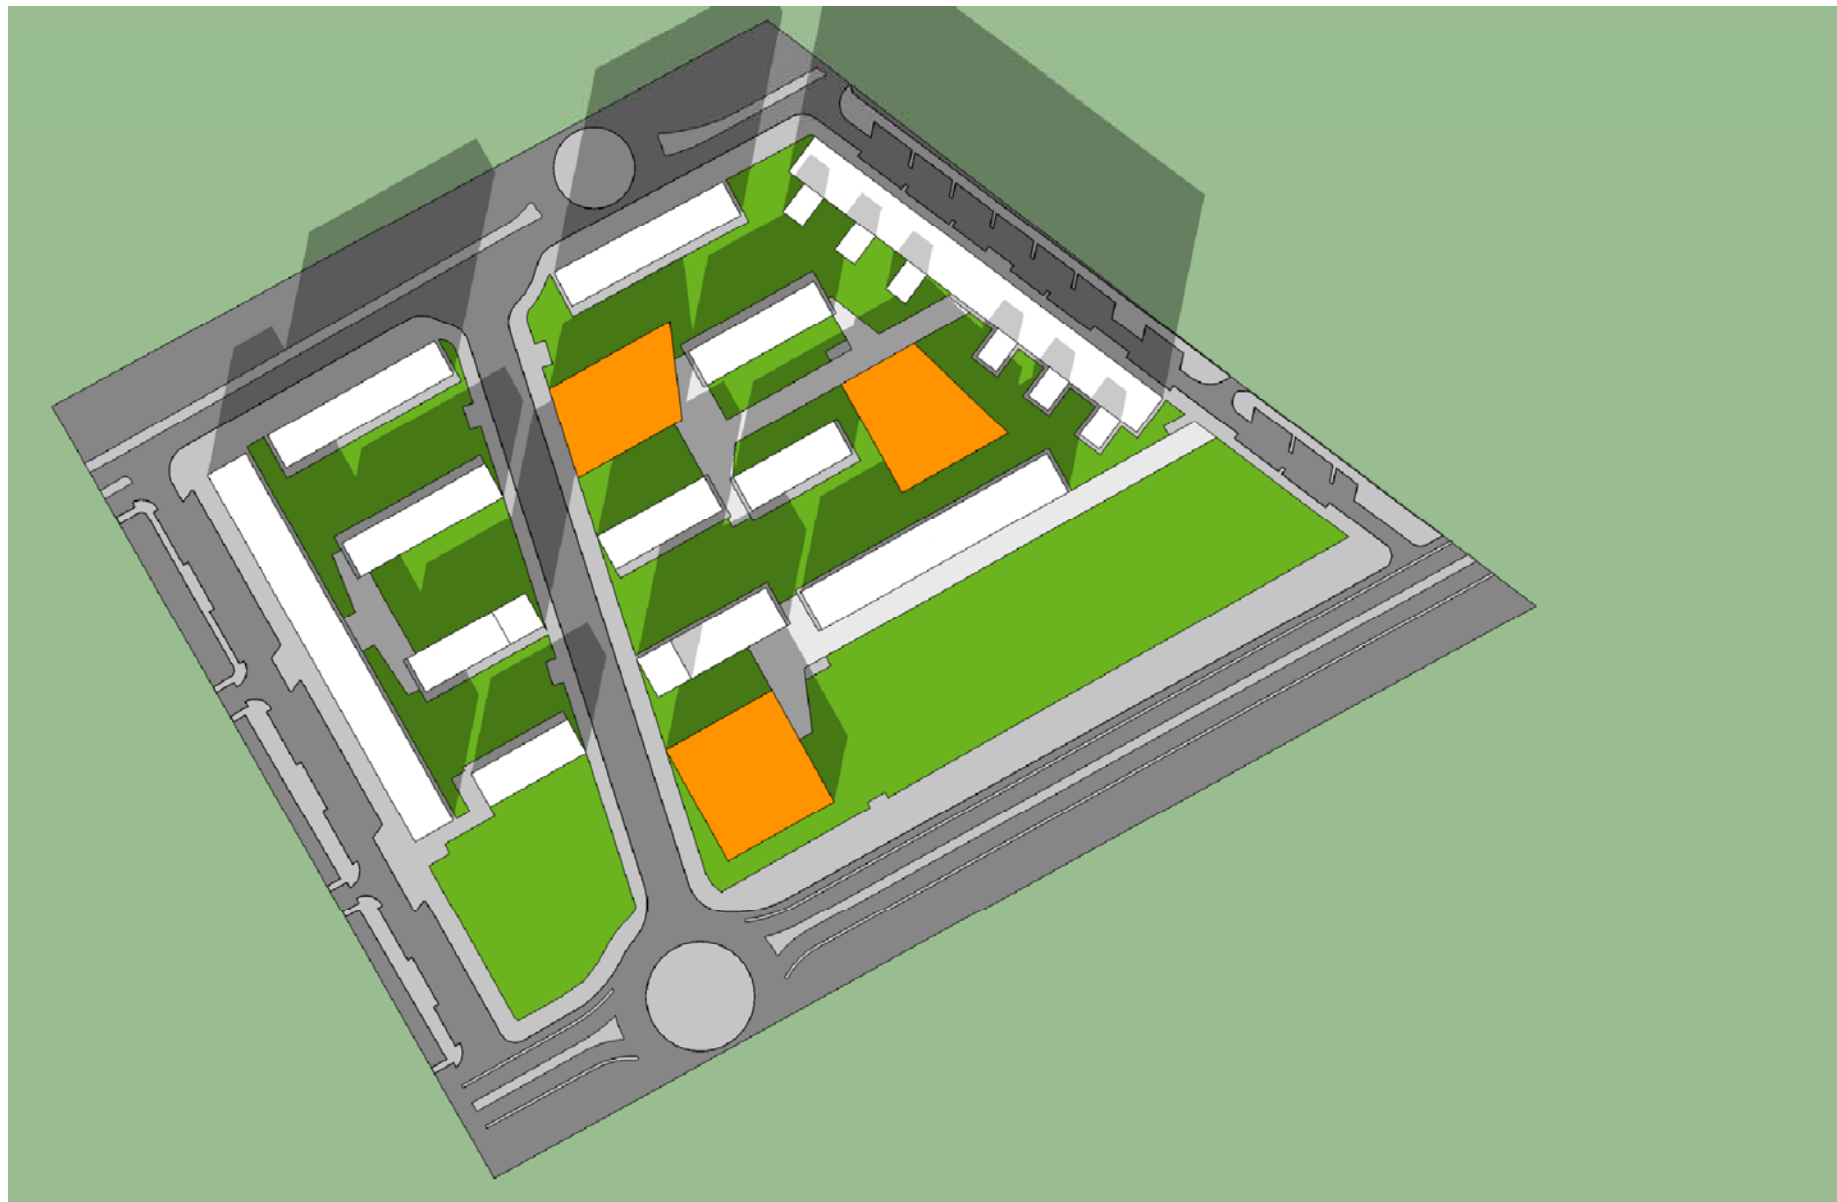


Fachadas sureste y suroeste
Sombras arrojadas el 22 Marzo a las 15.00 h.

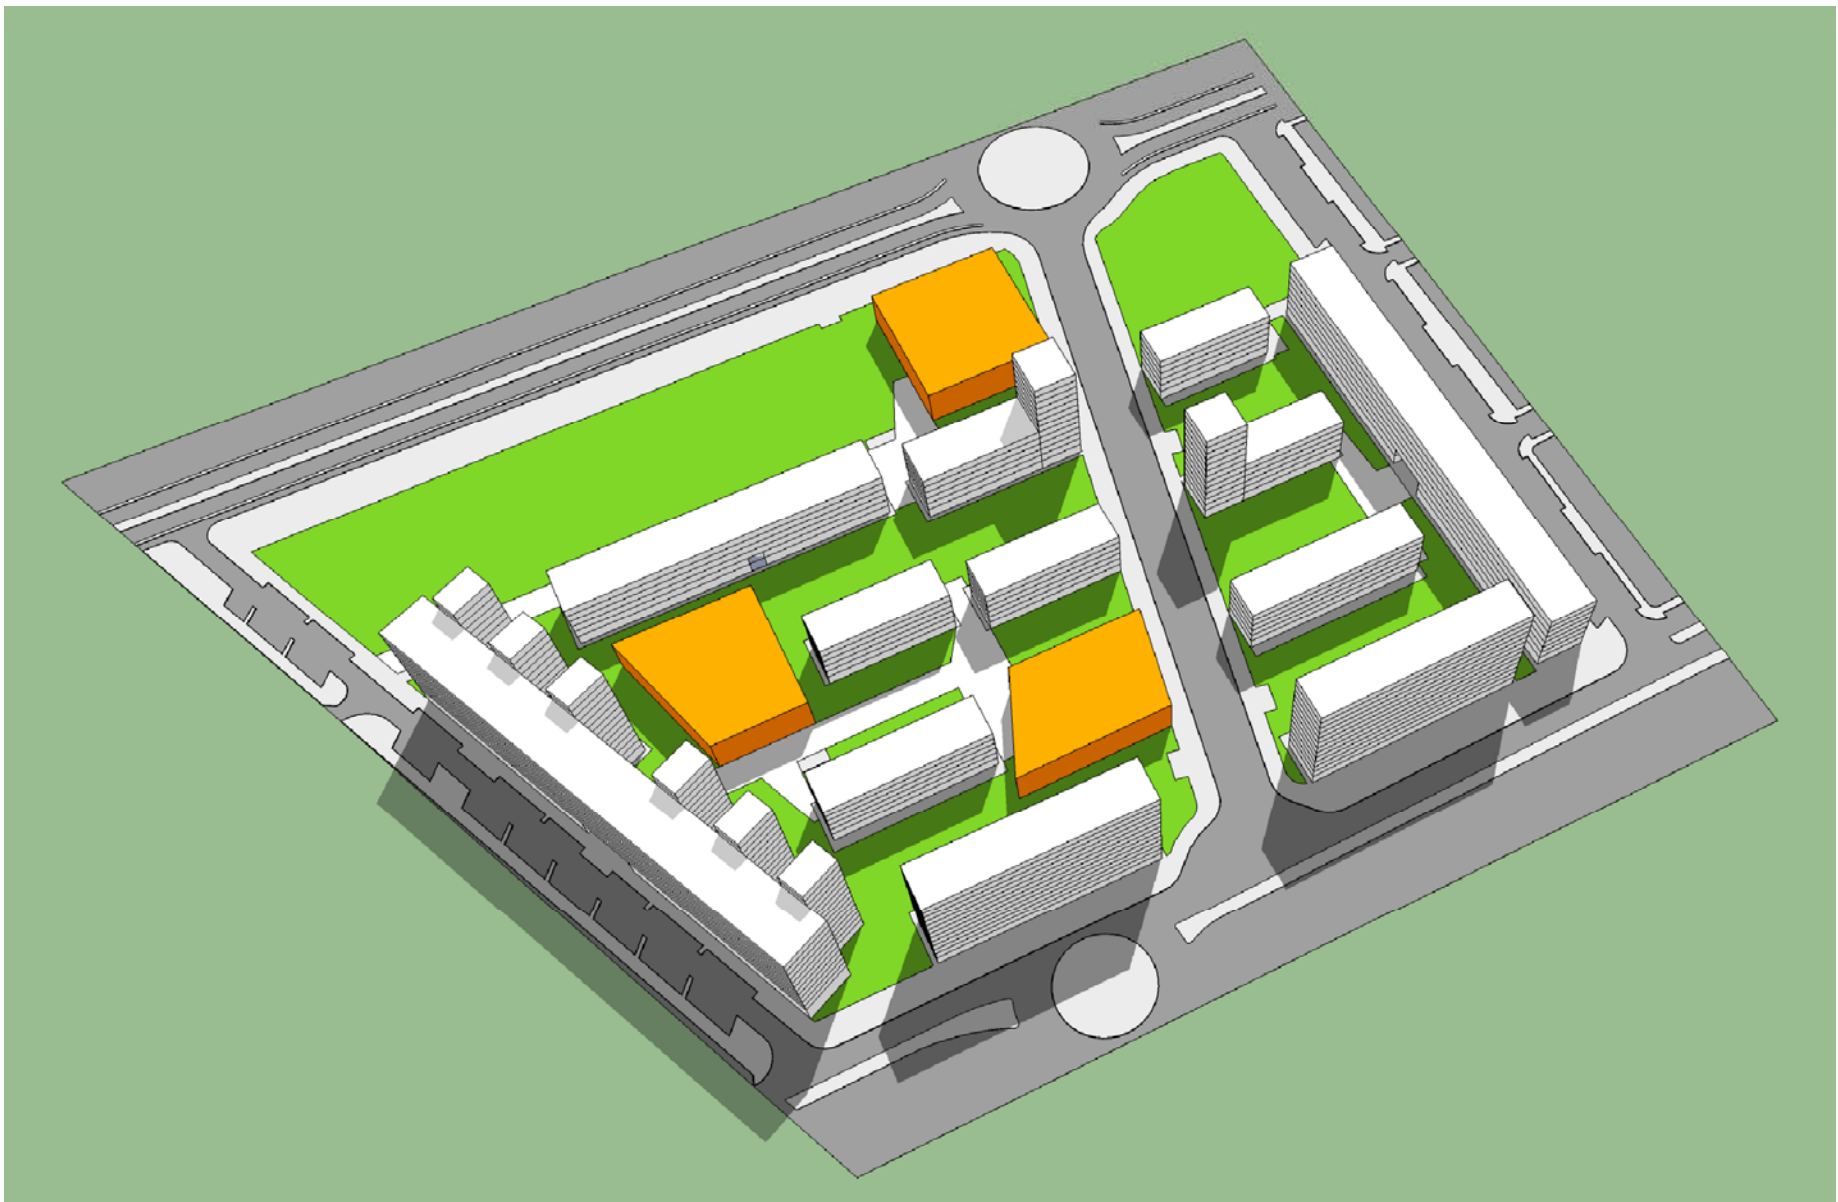

Fachadas noroeste y noreste
Sombras arrojadas el 22 Marzo a las 15.00 h.

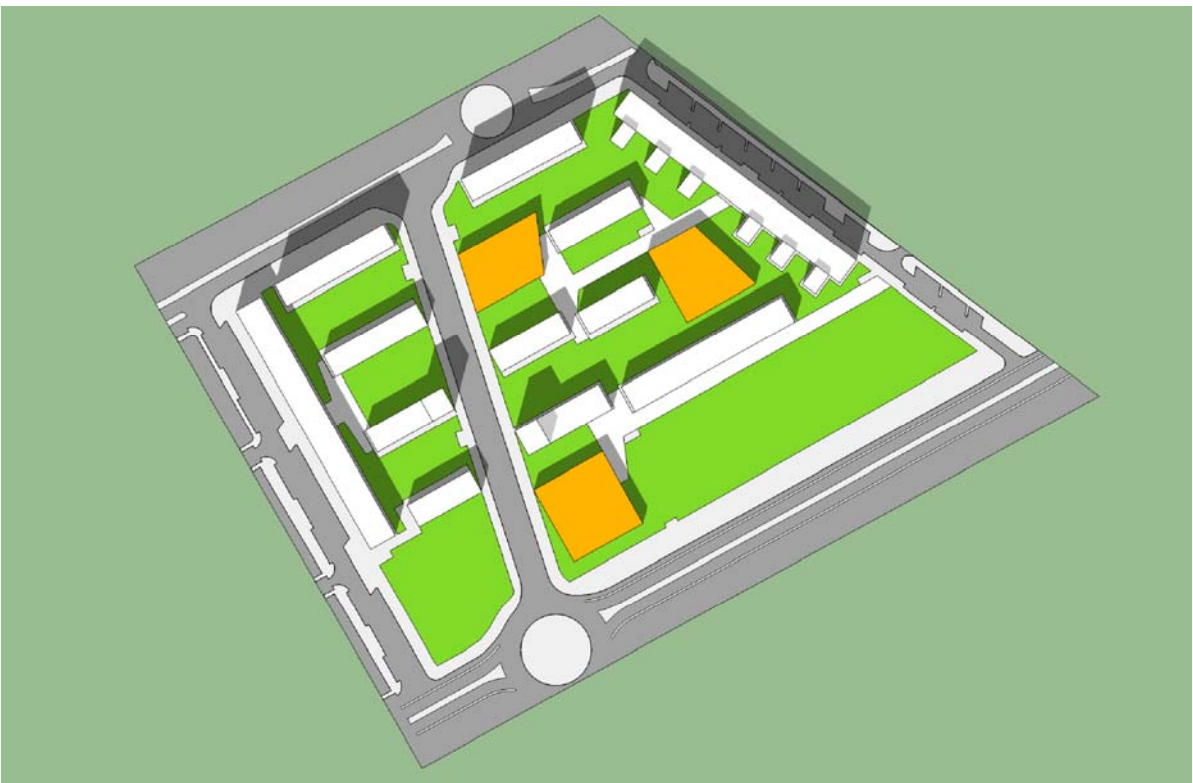

Vista en planta
Sombras arrojadas el 22 Marzo a las 15.00 h.

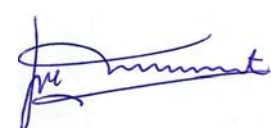TEXTO REFUNDIDO		
	PLAN ESPECIAL DE REFORMA INTERIOR "MANZANA VERDE" SUNC-R-P.2-A DEL PGOU DE MÁLAGA	Plano S-3
Promotor	SERVICIOS DE PROGRAMAS EUROPEOS. AYUNTAMIENTO DE MÁLAGA	Expediente 06/10
Plano	ESTUDIO DE SOLEAMIENTO. SOMBRAS ARROJADAS (II)	Escala 1/1000
Redactor	 JOSE MARIA MORENTE DEL MONTE	Colaboradores MIRIAN REIN LORENZALE
ESTUDIO DE ARQUITECTURA Y URBANISMO JOSE MARIA MORENTE Alameda de Colon, 12 Oficina 7 T.952.60.35.55 Fax 952.60.04.40 MÁLAGA (29001)		
		Fecha Septiembre 2015 Modificado Noviembre 2015