




ESCALA.

PORTADA DEL PALACIO DE OÑATE QUE ESTUVO EN LA CALLE MAYOR, HOY EN LA CASA DE VELAZQUEZ (MONCLOA).

Dib. de M. Aguilar.

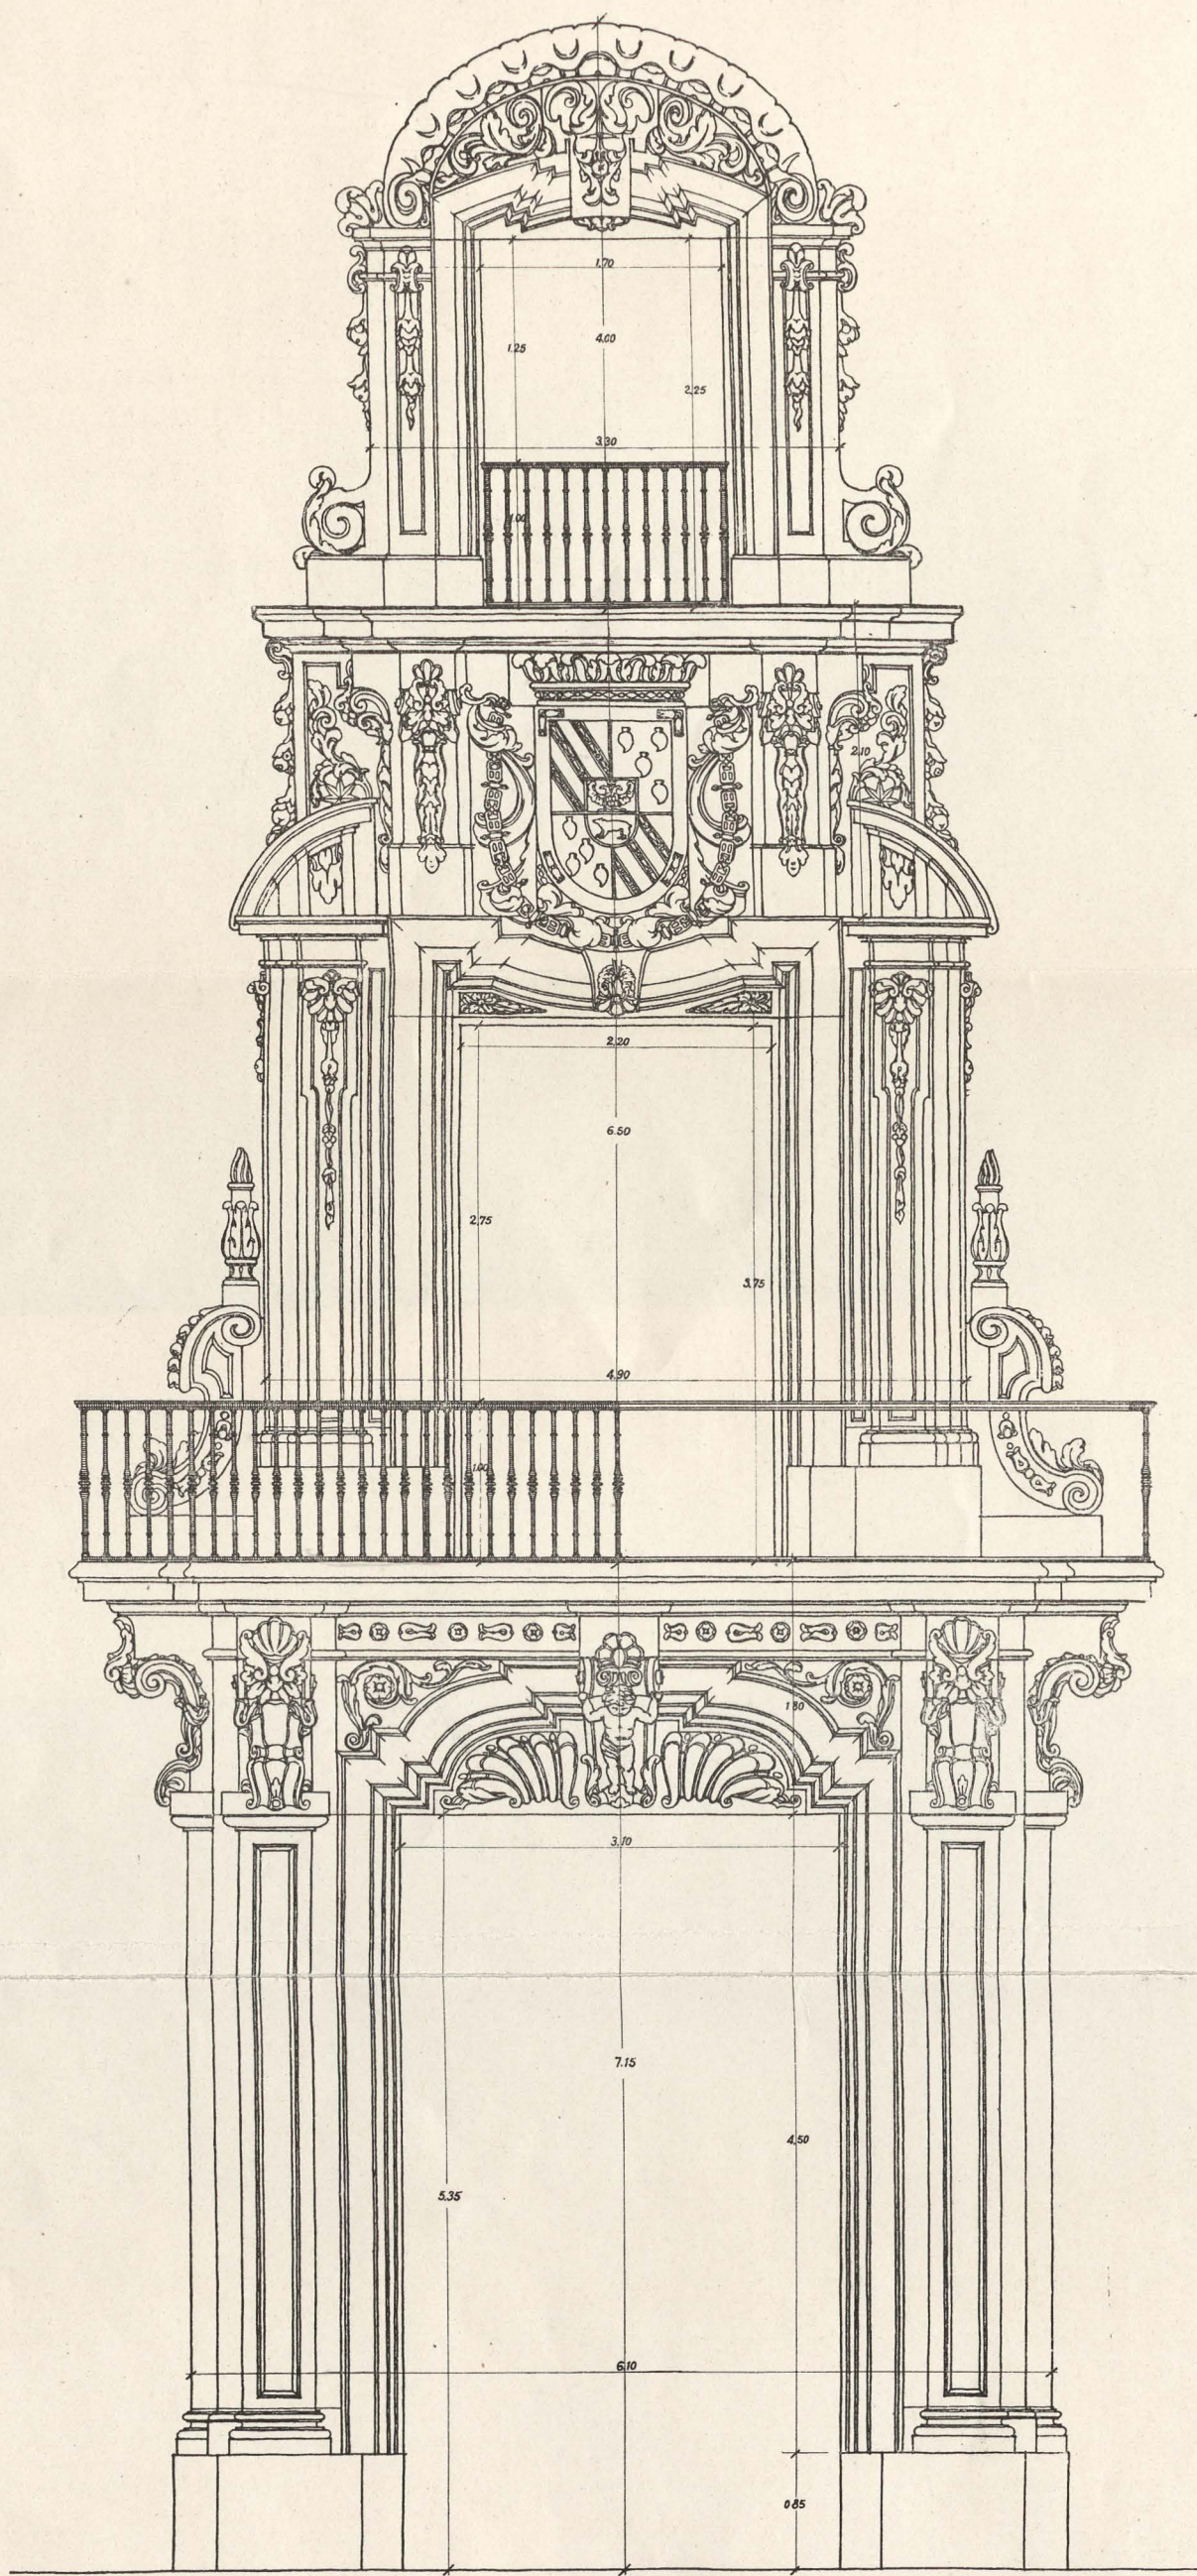

PUERTA DE LA CASA DE OÑATE, MADRID.