



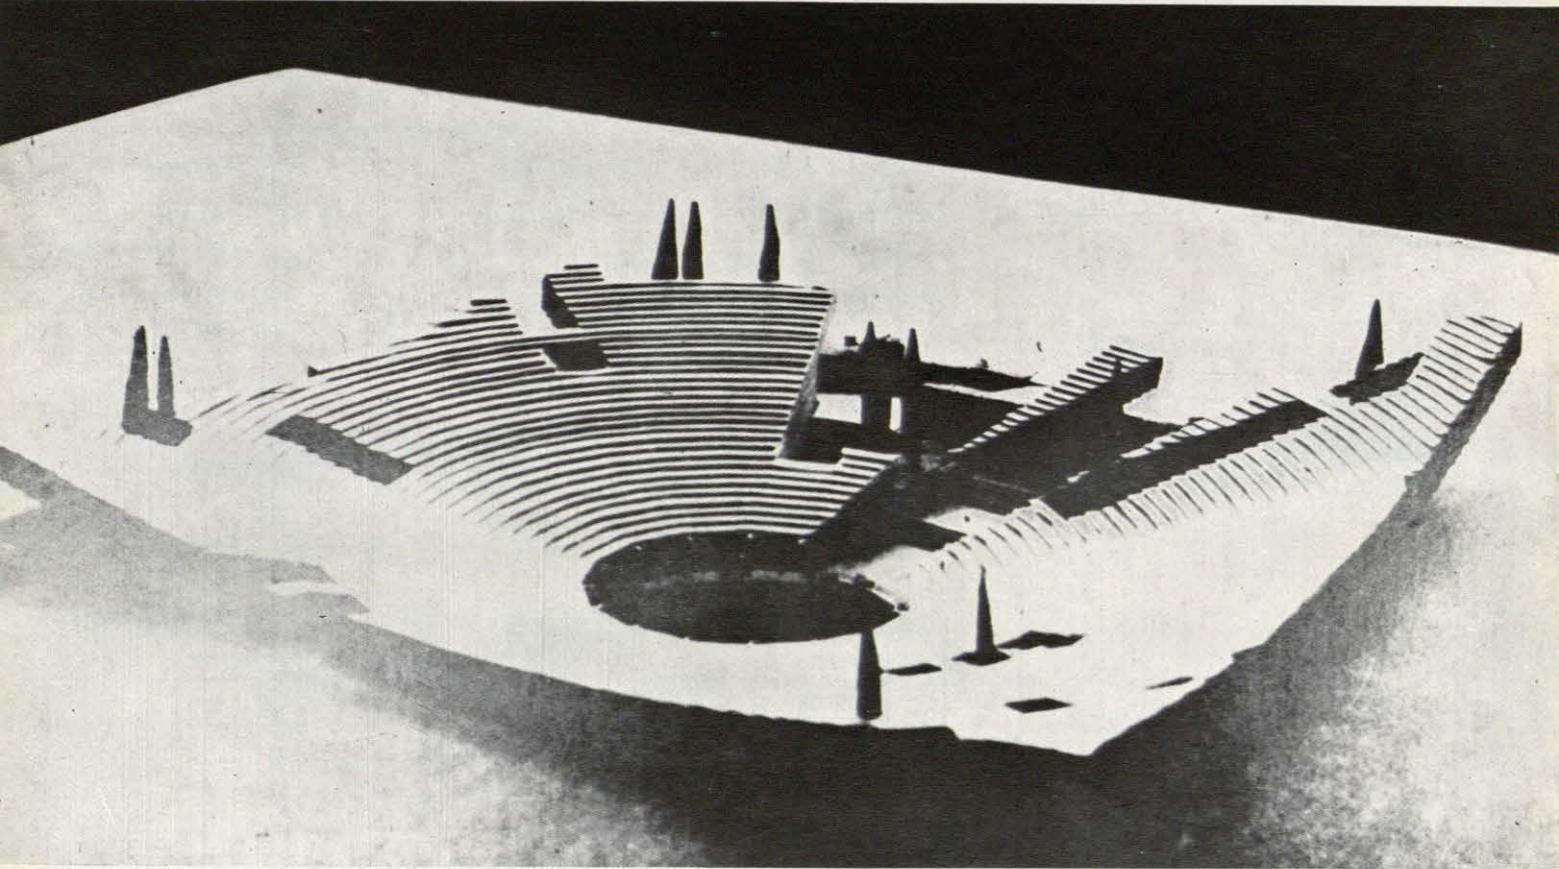


PROYECTOS PRESENTADOS


Arquitectos: Fernando Higuera.
Antonio Miró.

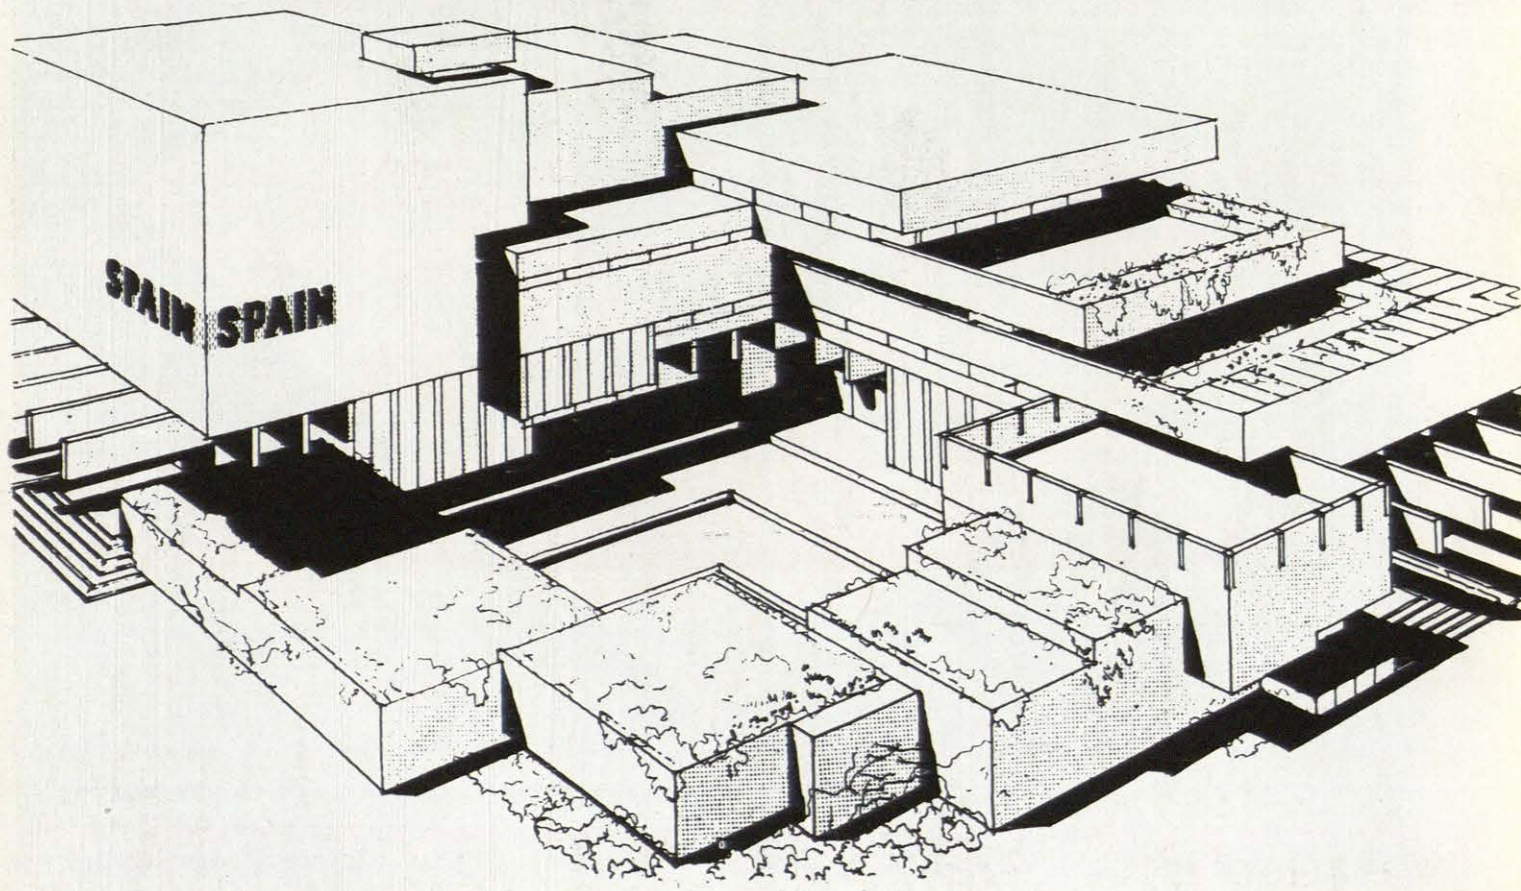


Arquitecto: Ramón V. Molezún.

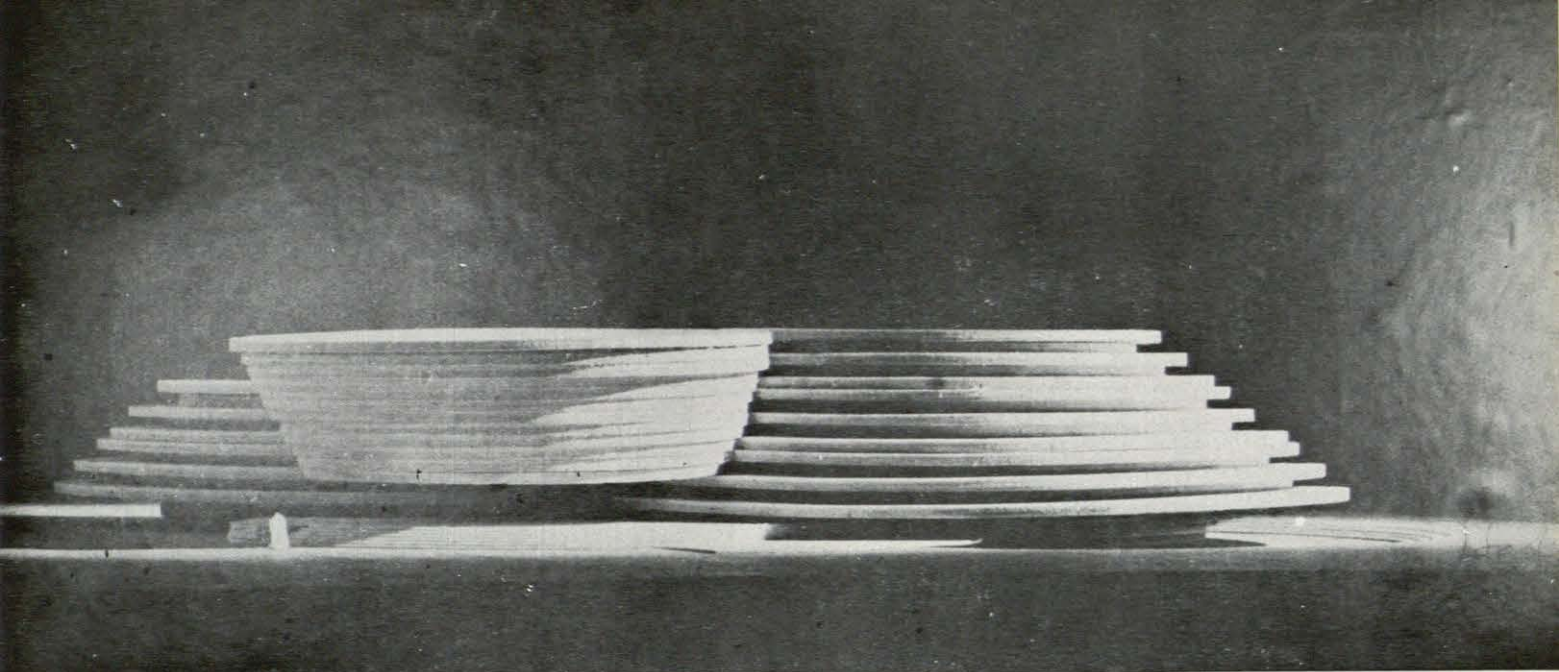


Arquitecto: Francisco J. Saenz Oiza.

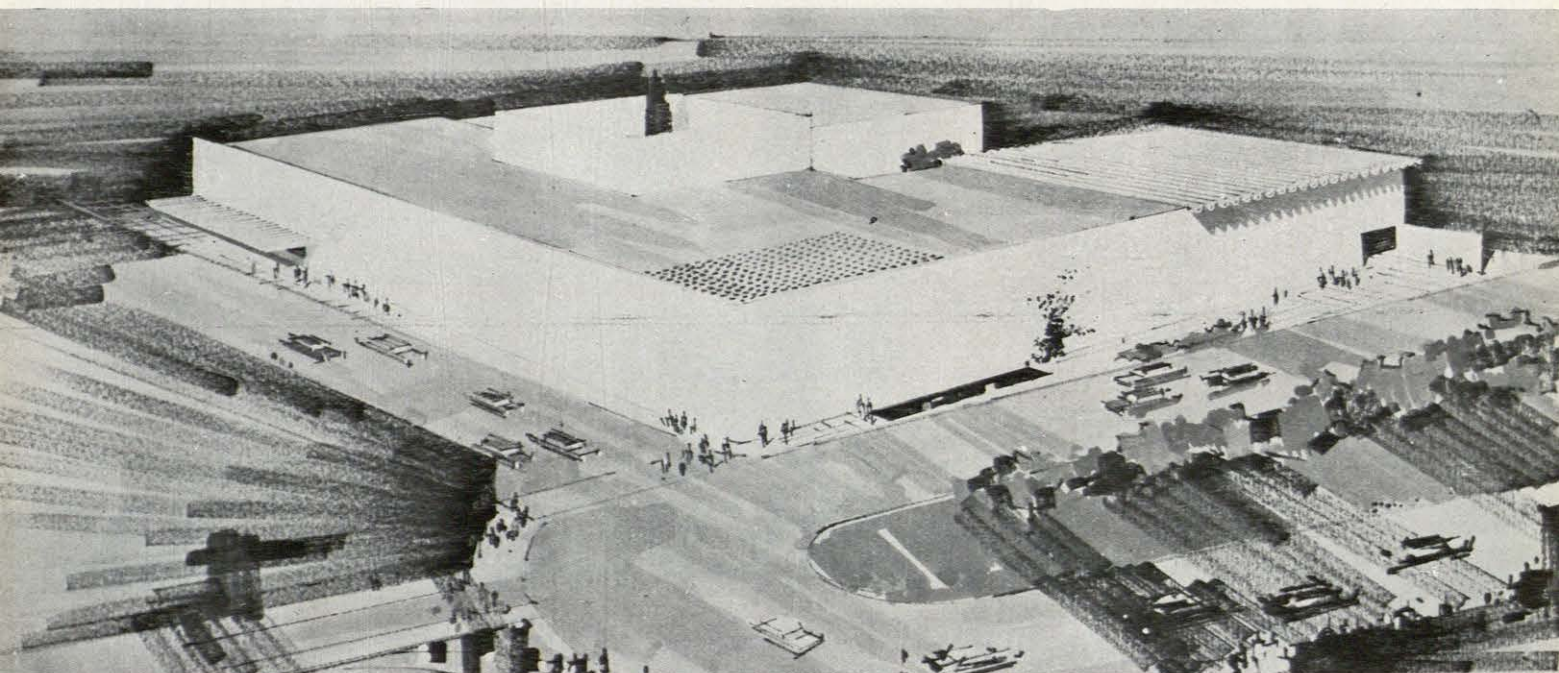



Arquitecto: Miguel Fisac.

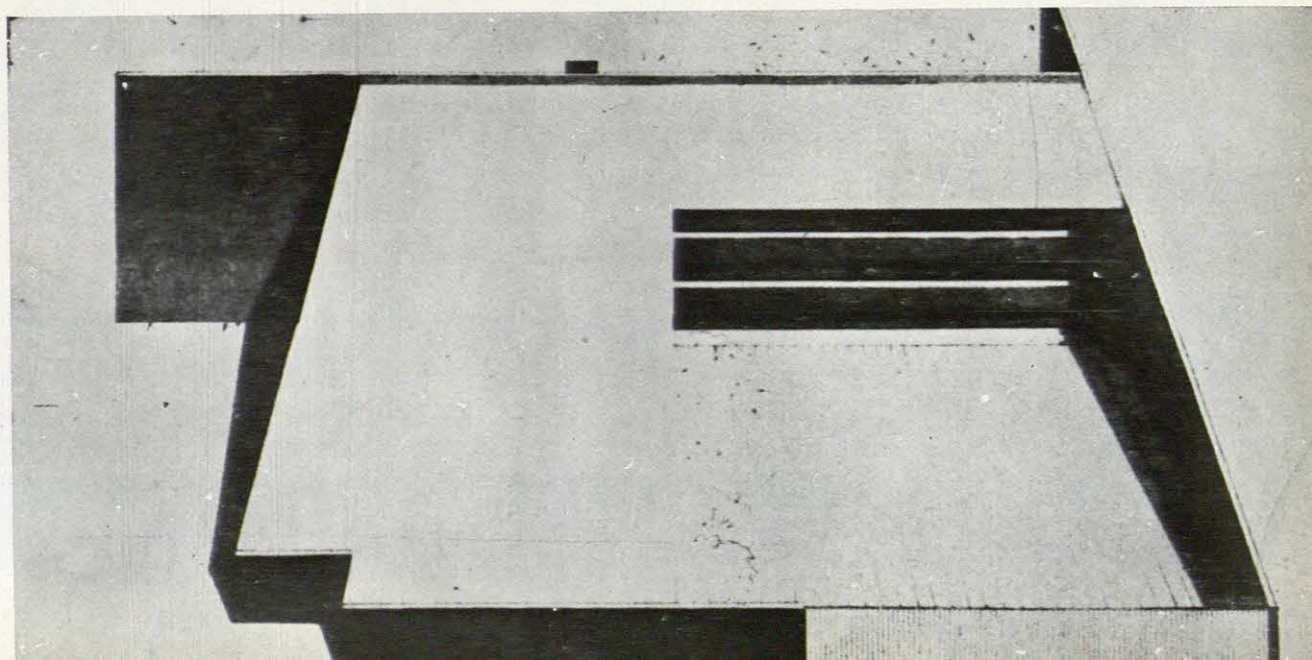

Arquitecto:
Francisco A.
Cabrero.

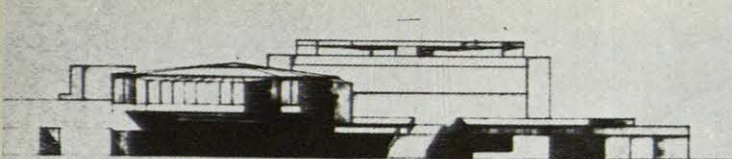


ALZADO SUR

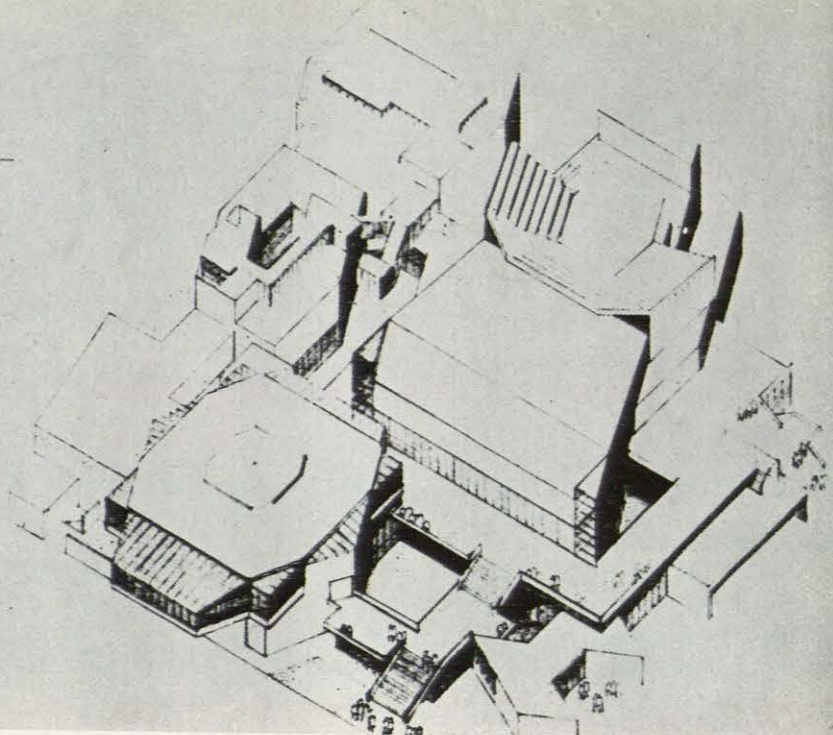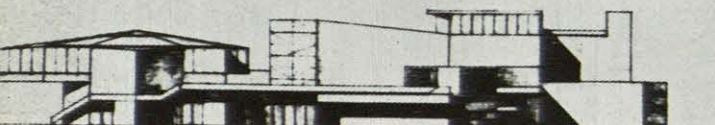


Arquitecto: Alejandro de la Sota.


Arquitecto: Casto Fernández Shaw.

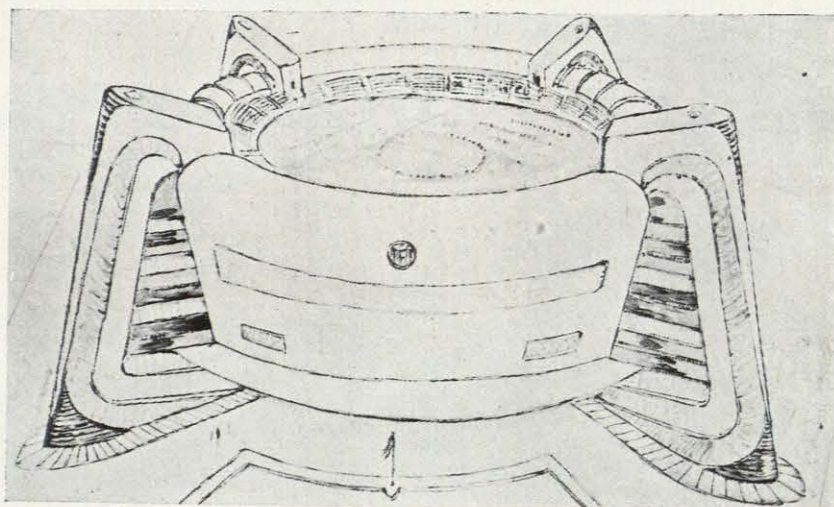


Arquitecto: José Rafael Moneo.

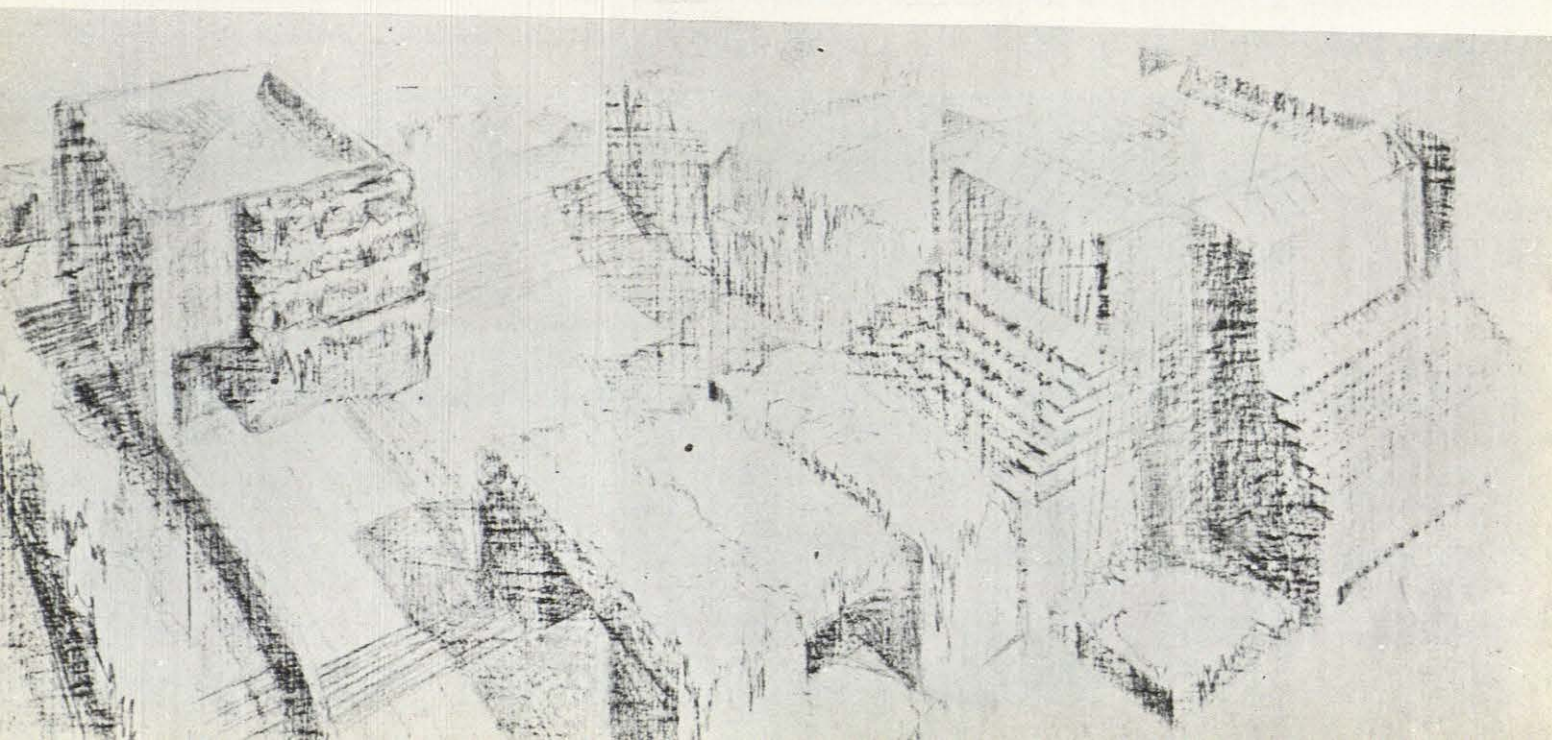


Arquitecto:
Antonio Vázquez de Castro.

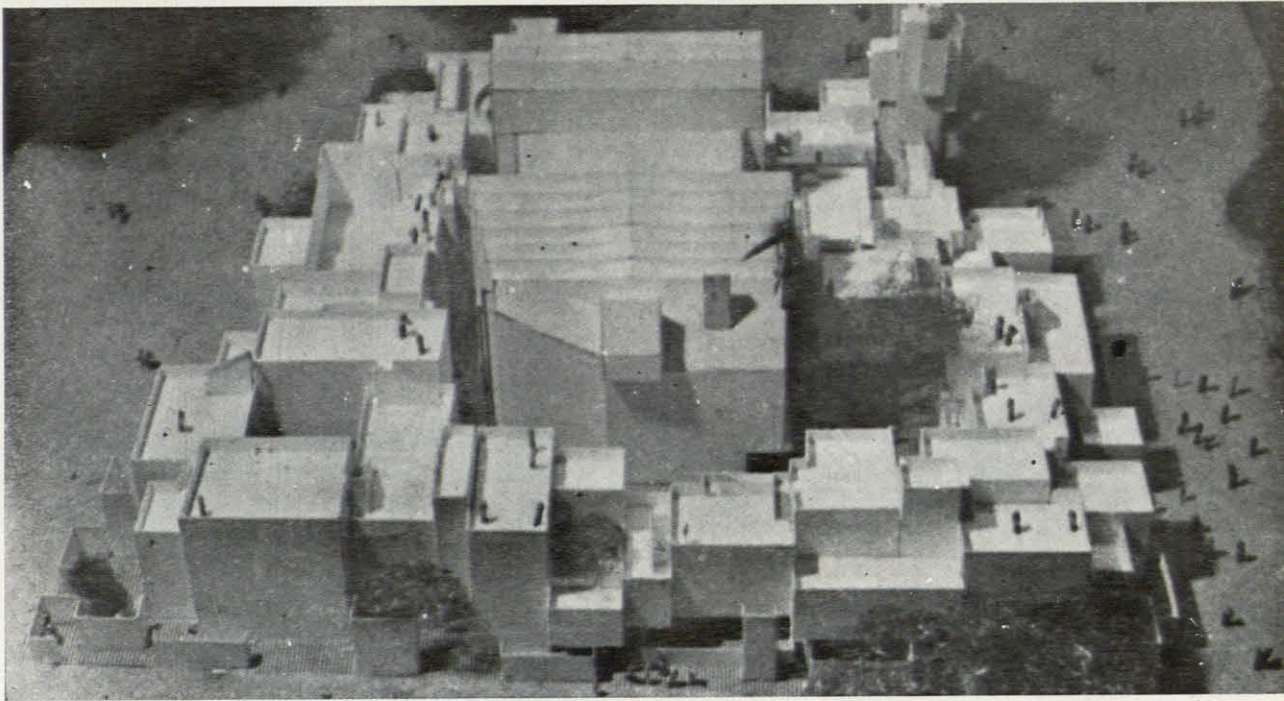


Arquitectos:
Oriol Bohigas y
José M.^a Martorell.

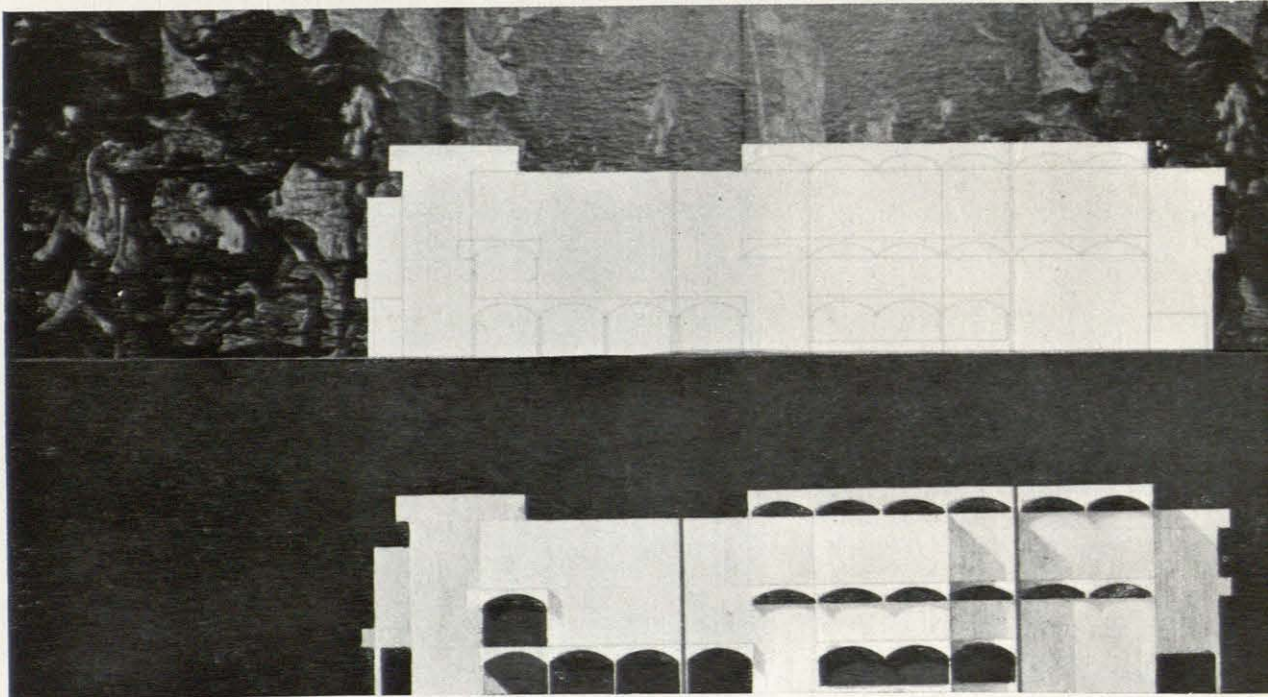


Arquitecto:
José Fonseca.

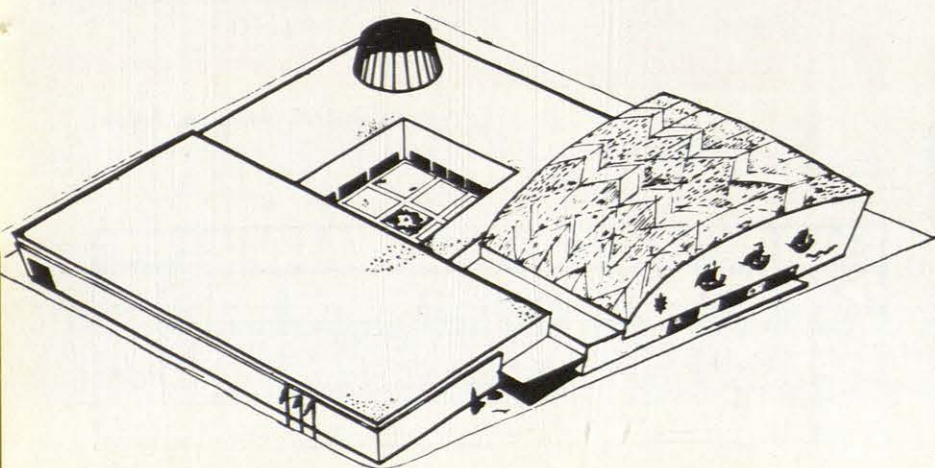


Arquitectos: César Ortiz Echagüe,
Rafael Echaide.

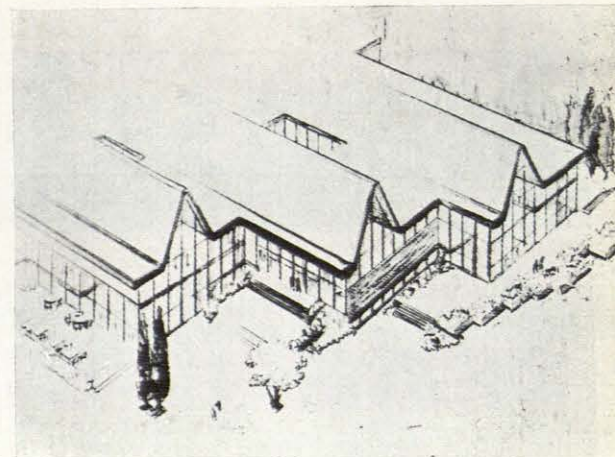


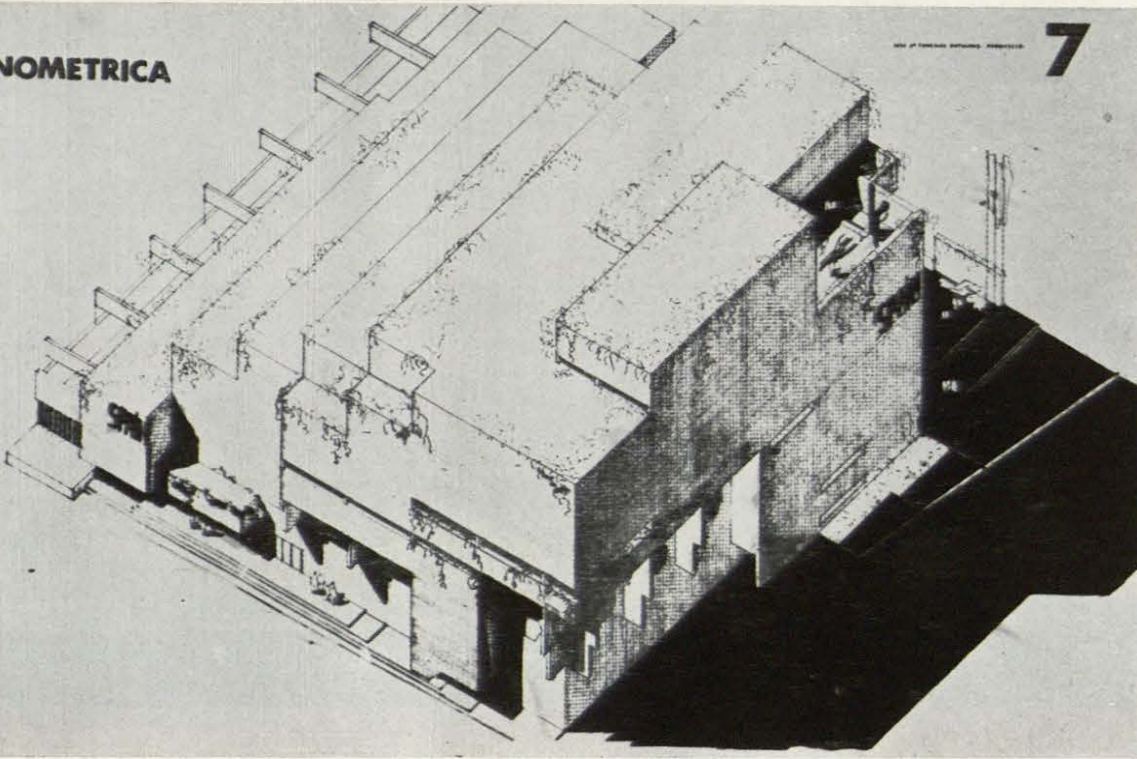

Arquitecto: José A. Corrales.

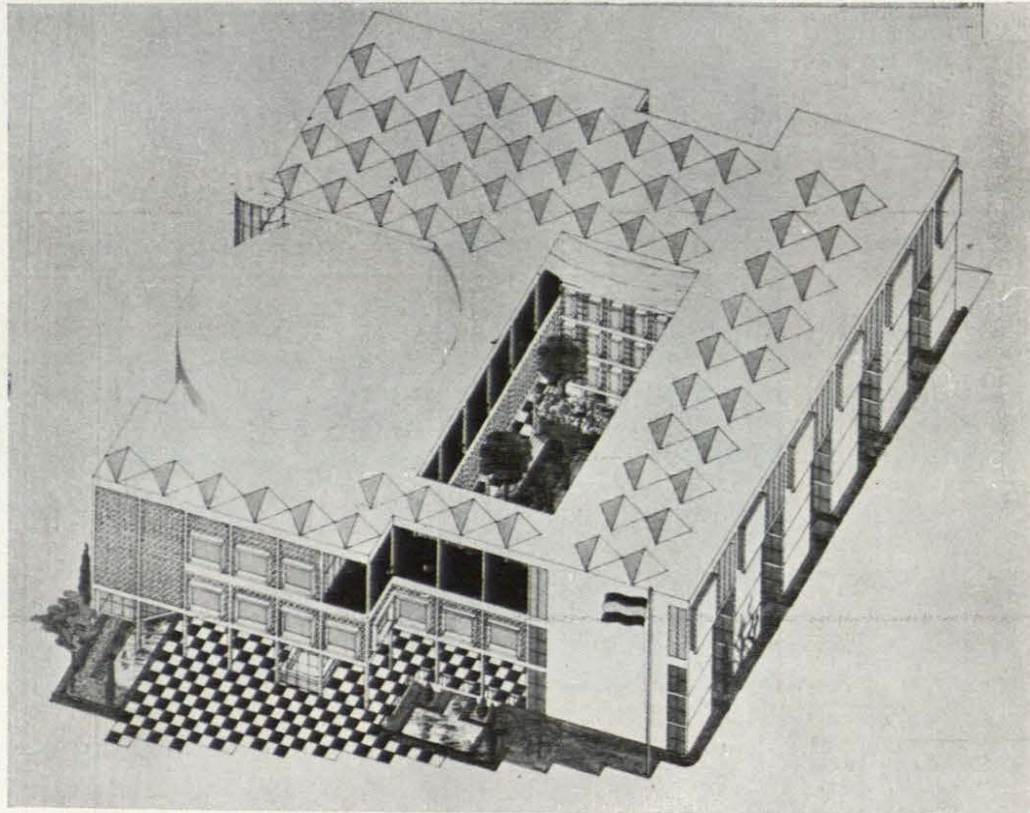

Arquitecto: Luis Moya.

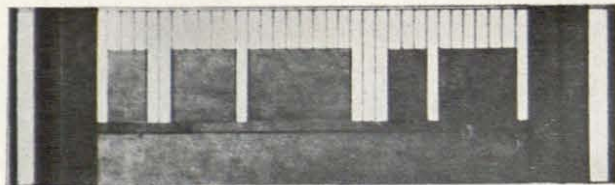

Arquitecto: José M. García de Paredes.

