


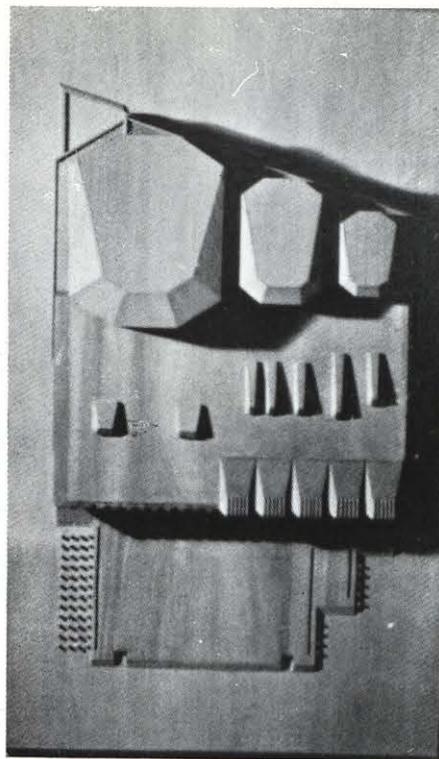


2.º Premio

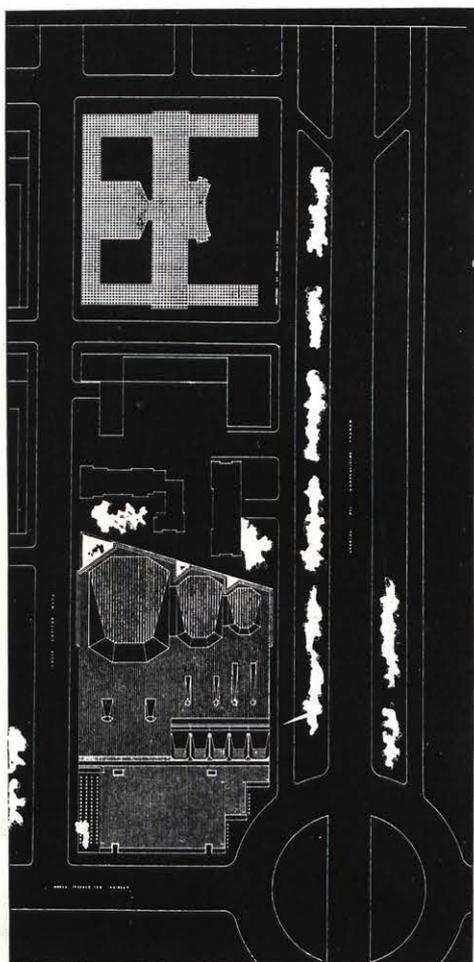


Antonio F. Alba, J. L. F. del Amo, I. Gárate, L. Uría, arquitectos; A. Colomina, A. Donaire y J. L. Izquierdo, alumnos.

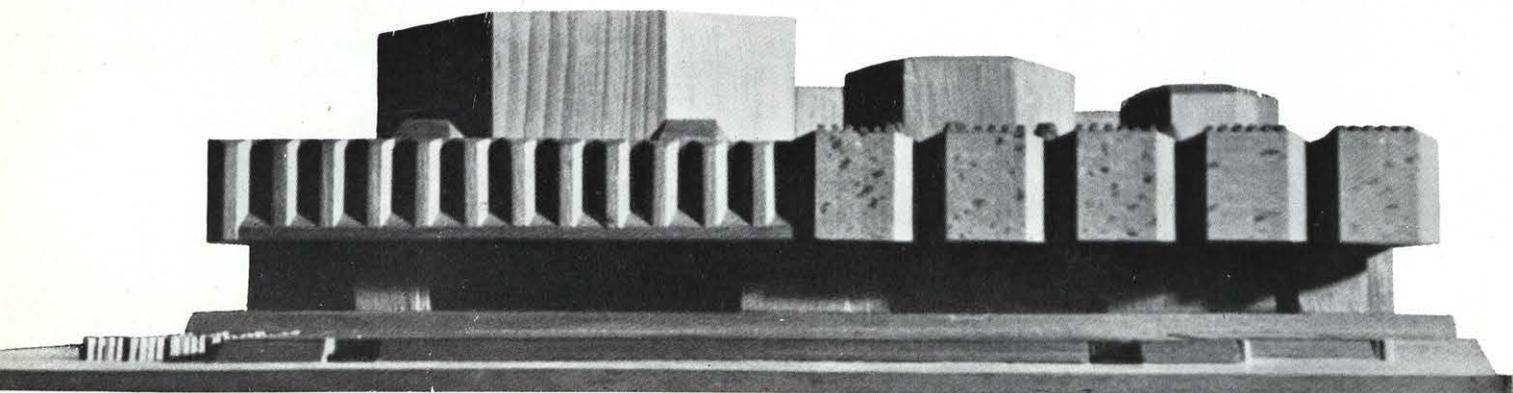


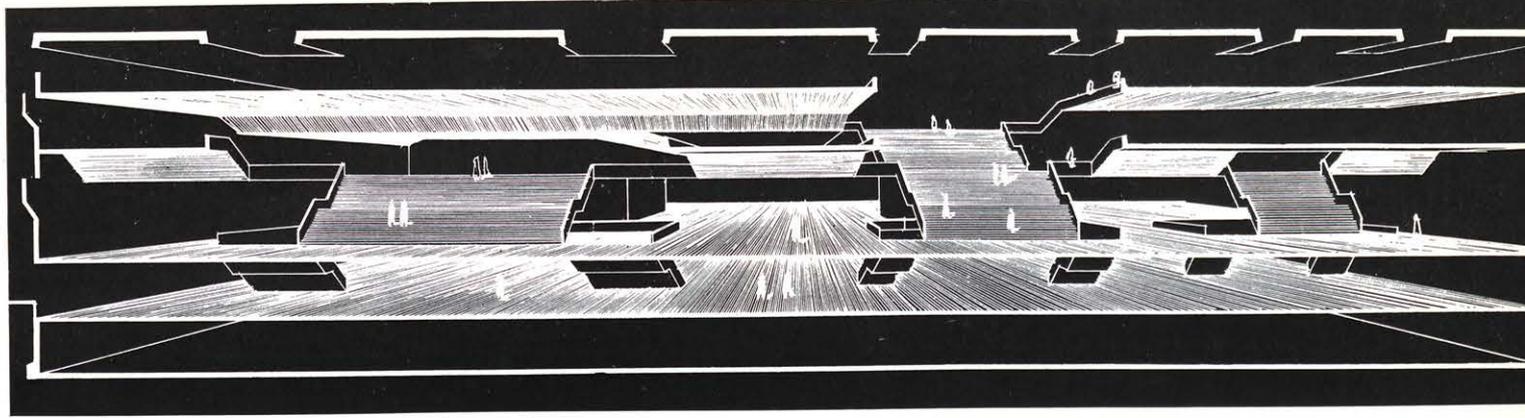



Sección transversal.

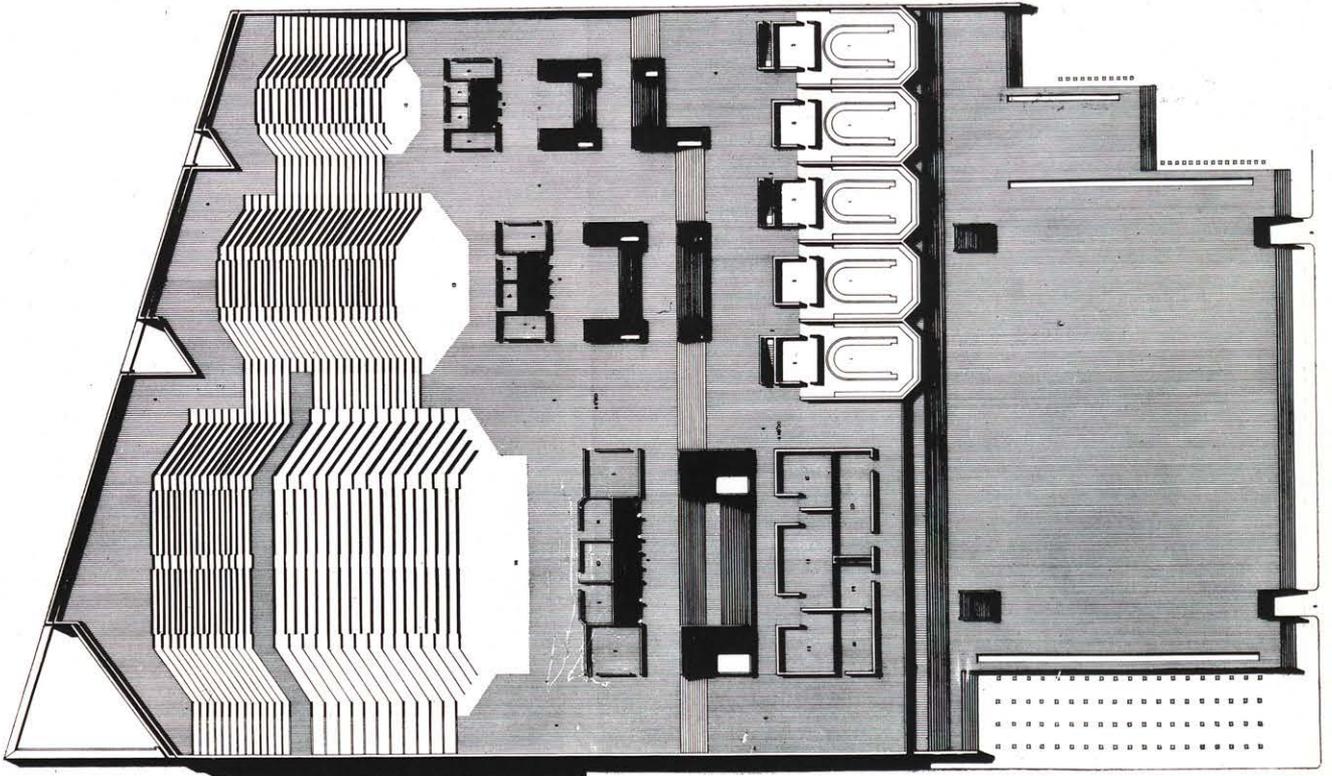


Planta de Comisiones.

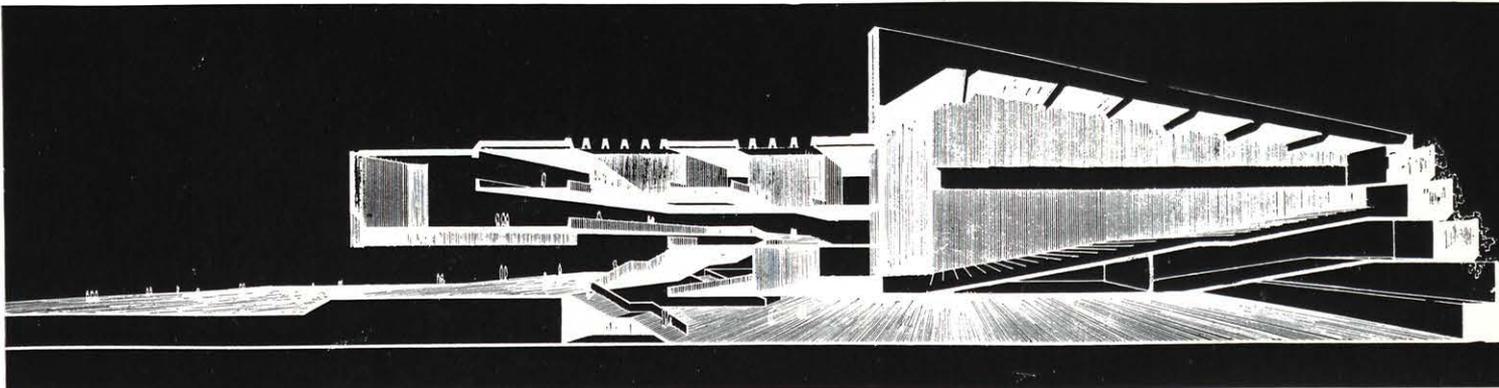


Sección longitudinal.

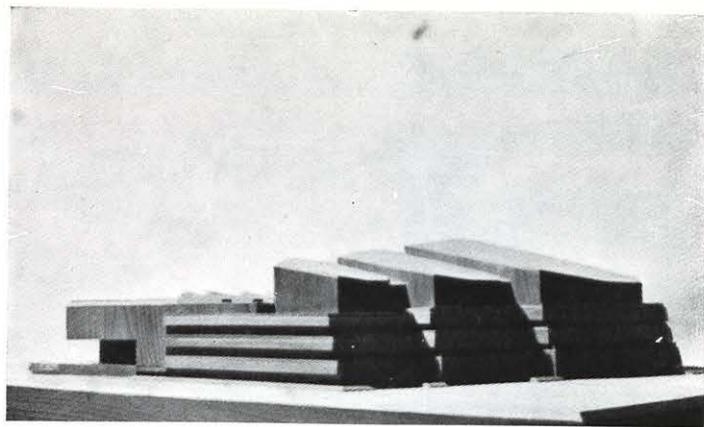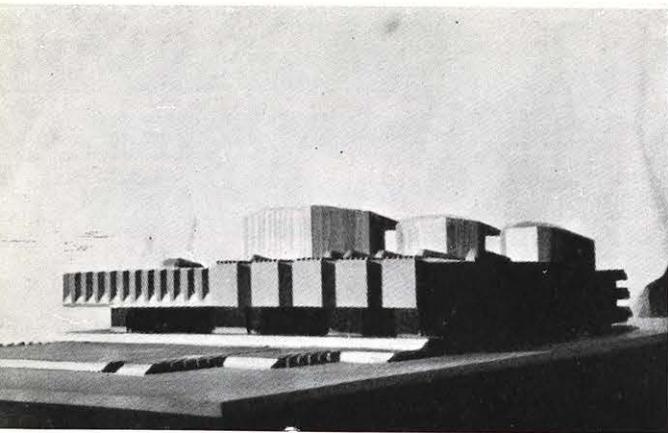

Vistas principal y posterior.

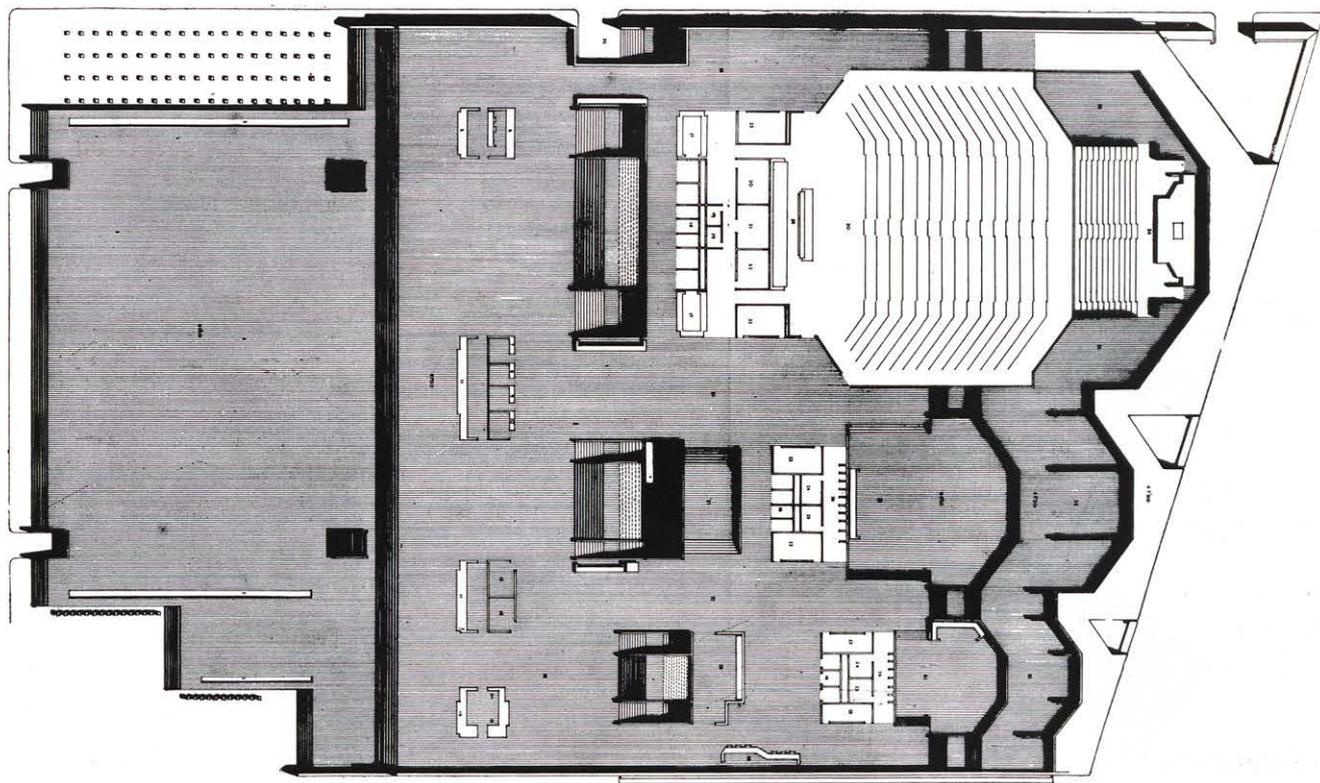

Planta de acceso.

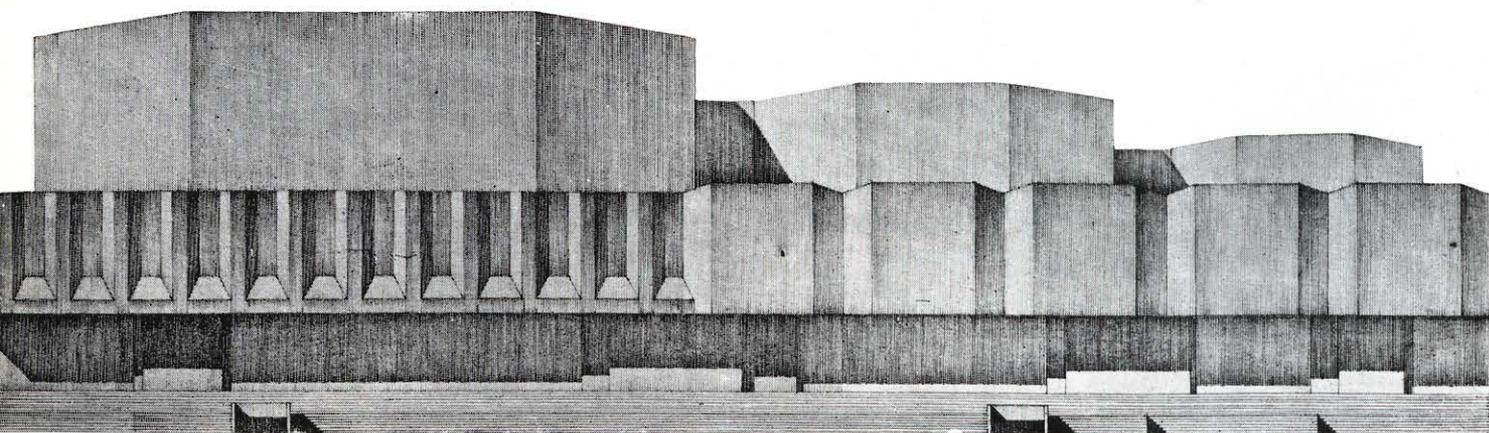

Alzado principal.