



EMBAJADA DE LA REPUBLICA FEDERAL ALEMANA EN MADRID

G. SCHOEBEL UNGRIA, Dr. arquitecto
BARON v. BRANCA, y
M. BOBRAN, arquitectos BDA
G. MAASBERG, Dipl. ingeniero
A. REICH, arquitecto de jardines BDA
F. KOENIG, Prof. escultor

La situación y la categoría especial de los bloques a construir en el paseo de la Castellana obligaron a cuidar especialmente el ambiente y carácter de los dos edificios (Cancillería y Residencia), así como el estudiar a fondo la parte de accesos y jardinería.


SUPERFICIE EDIFICADA

1) Cancillería	925 m ²
2) Residencia	1.023 "
3) Dedicada a zona verde	6.542 "


El edificio de la Cancillería tiene su fachada principal orientada hacia la calle de Fortuny. El cuerpo tiene su eje primario en dirección N.-S., con las oficinas situadas en la parte Oeste.

El acceso principal a la zona de la Cancillería, así como el de las viviendas existentes en la planta alta,



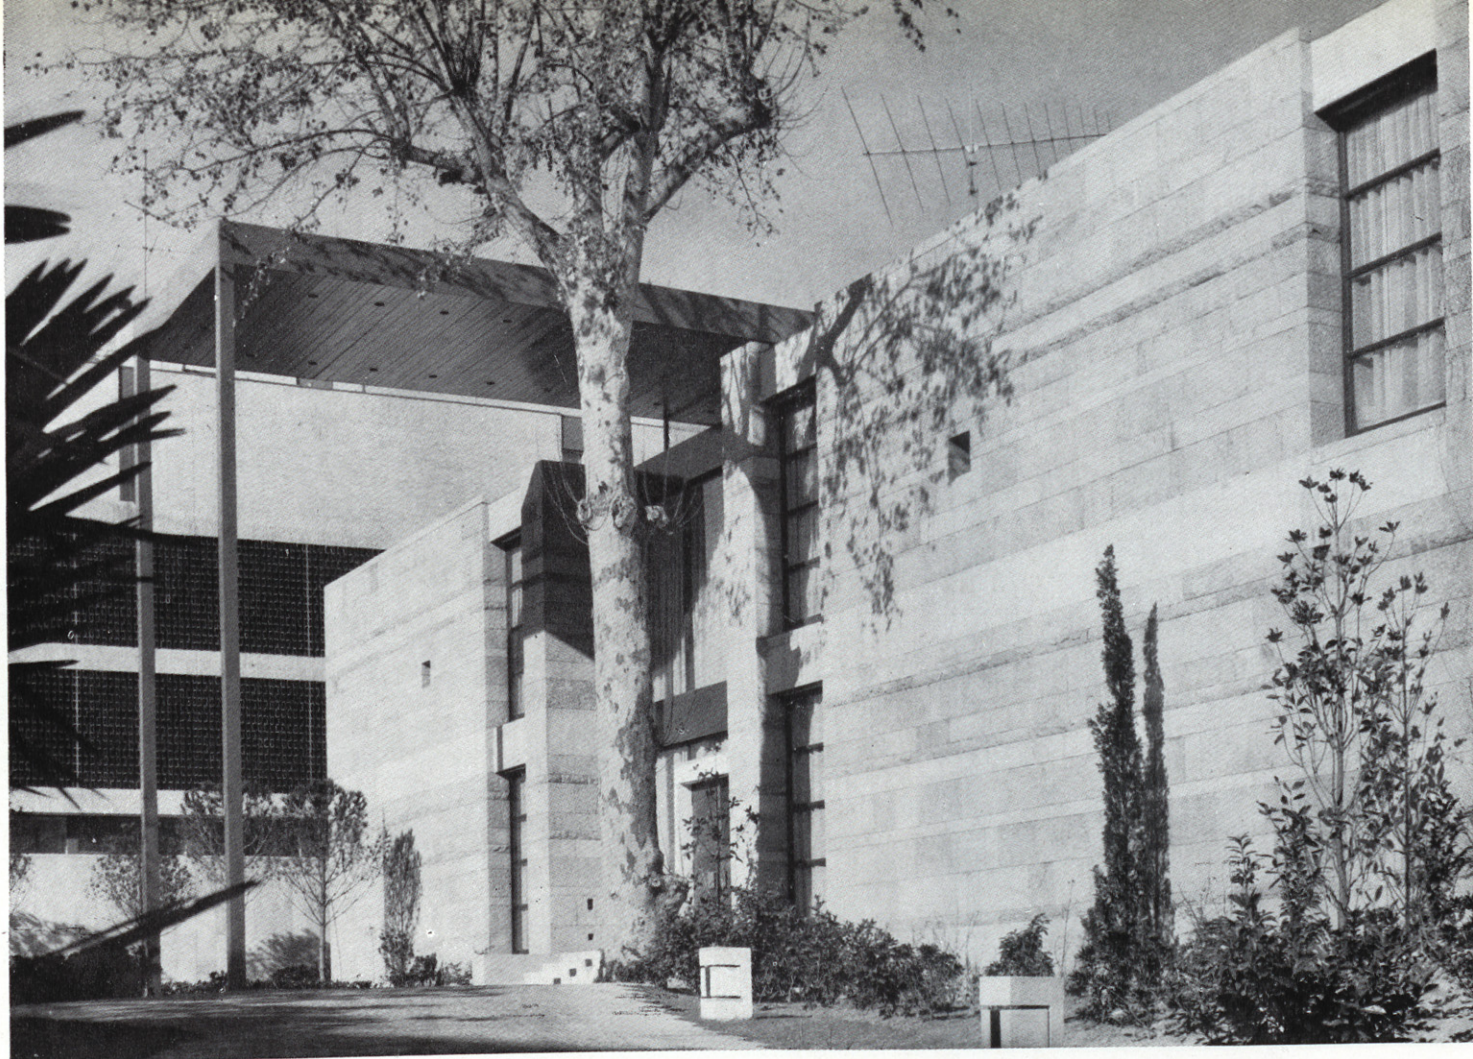

Planta de sótano.

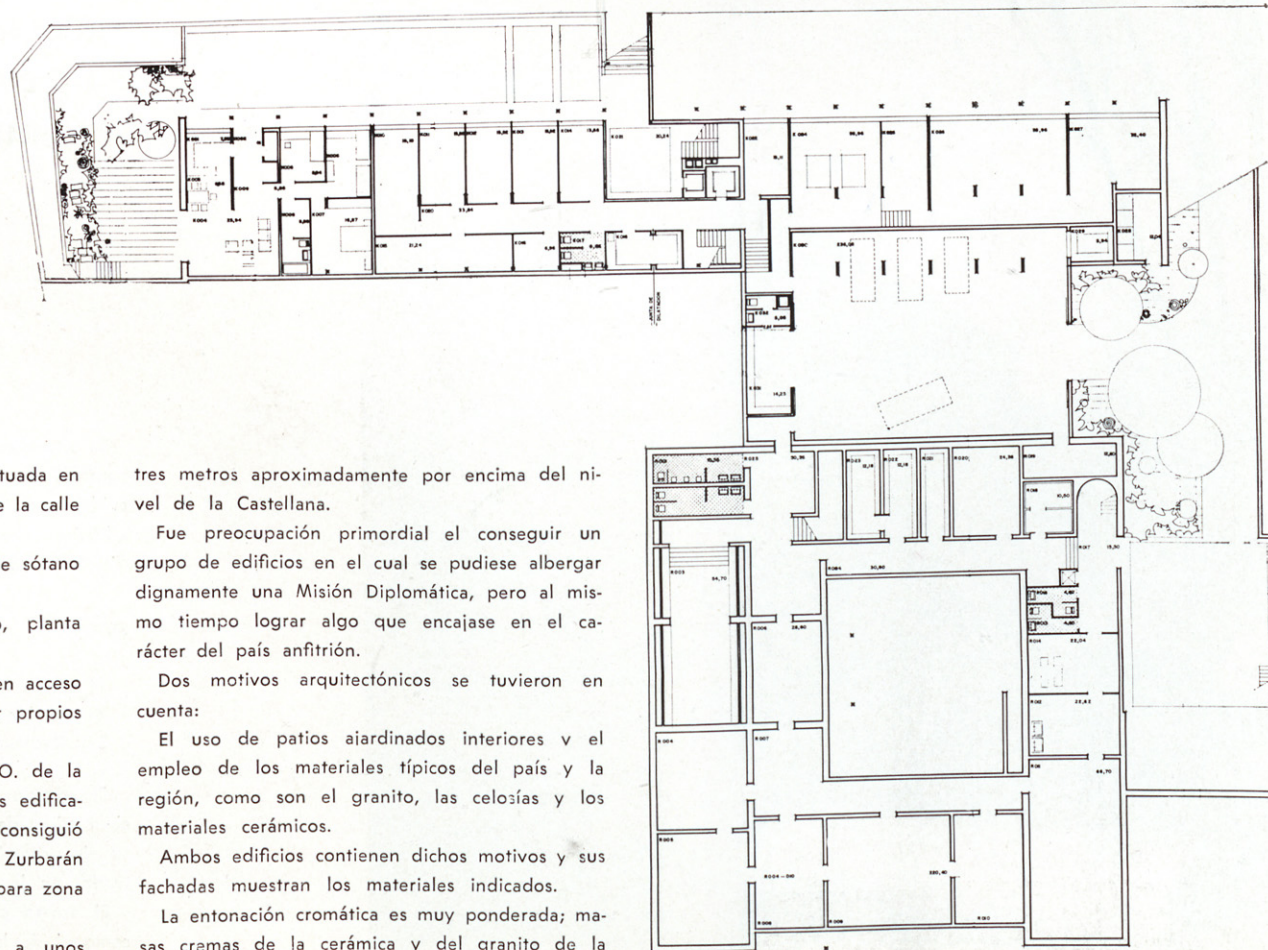

y el acceso a la vivienda del conserje, situada en la planta de semisótano, se realizan desde la calle Fortuny.

La Residencia dispone de una planta de sótano y dos elevadas.

La Cancillería consta de: semisótano, planta baja y tres plantas de pisos.

Las viviendas de la tercera planta tienen acceso a través de una escalera y un ascensor propios e independientes.

La Residencia se ubica en la zona NO. de la parcela, que limitan la Cancillería y las edificaciones adyacentes. De esta forma se consiguió crear hacia la Castellana y la calle de Zurbarán una franja bastante ancha (unos 35 m.) para zona verde.

La Residencia tiene su planta baja a unos

tres metros aproximadamente por encima del nivel de la Castellana.


Fue preocupación primordial el conseguir un grupo de edificios en el cual se pudiese albergar dignamente una Misión Diplomática, pero al mismo tiempo lograr algo que encajase en el carácter del país anfitrión.

Dos motivos arquitectónicos se tuvieron en cuenta:

El uso de patios ajardinados interiores y el empleo de los materiales típicos del país y la región, como son el granito, las celosías y los materiales cerámicos.

Ambos edificios contienen dichos motivos y sus fachadas muestran los materiales indicados.

La entonación cromática es muy ponderada; masas cremas de la cerámica y del granito de la

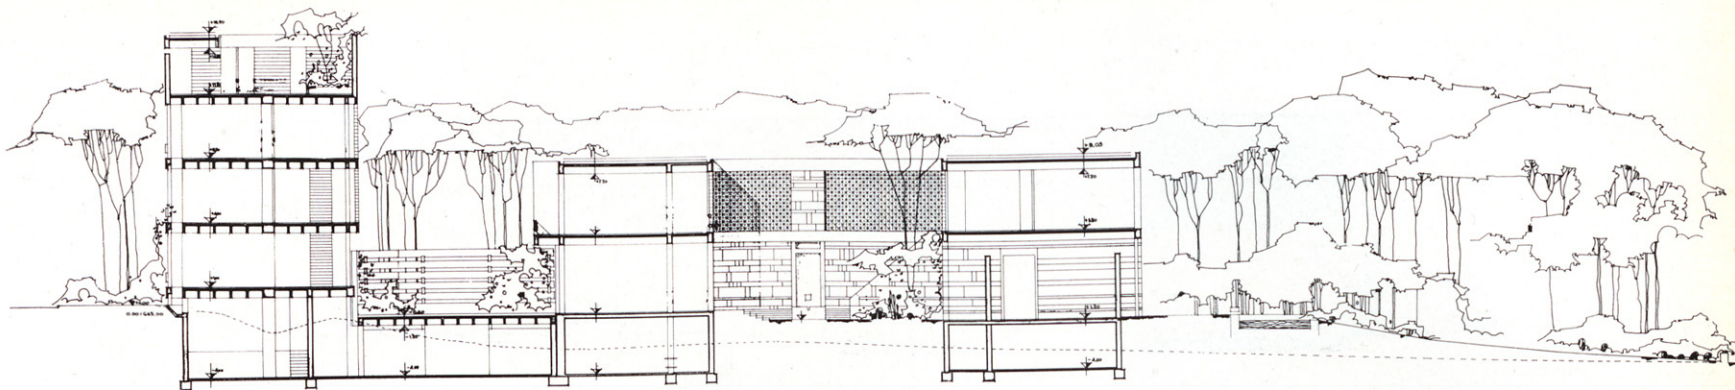

Sección transversal Este-Oeste.


sierra madrileña, ya algo meteorizado, azules-verdosos oscuros en las celosías vidriadas y zonas metálicas al exterior, acentuado muy parcialmen-


te por los ocre de las celosías en madera de cedro.

Se ha conservado, restaurándolo con cariño,


un pequeño pabellón-templete situado en la confluencia del paseo de la Castellana con la calle de Zurbarán.

Planta baja. En el edificio paralelo en la calle Fortuny están ubicados todos los despachos destinados al público. En la residencia del embajador, alrededor del patio central, se desarrolla todo el programa para recepciones y asambleas.


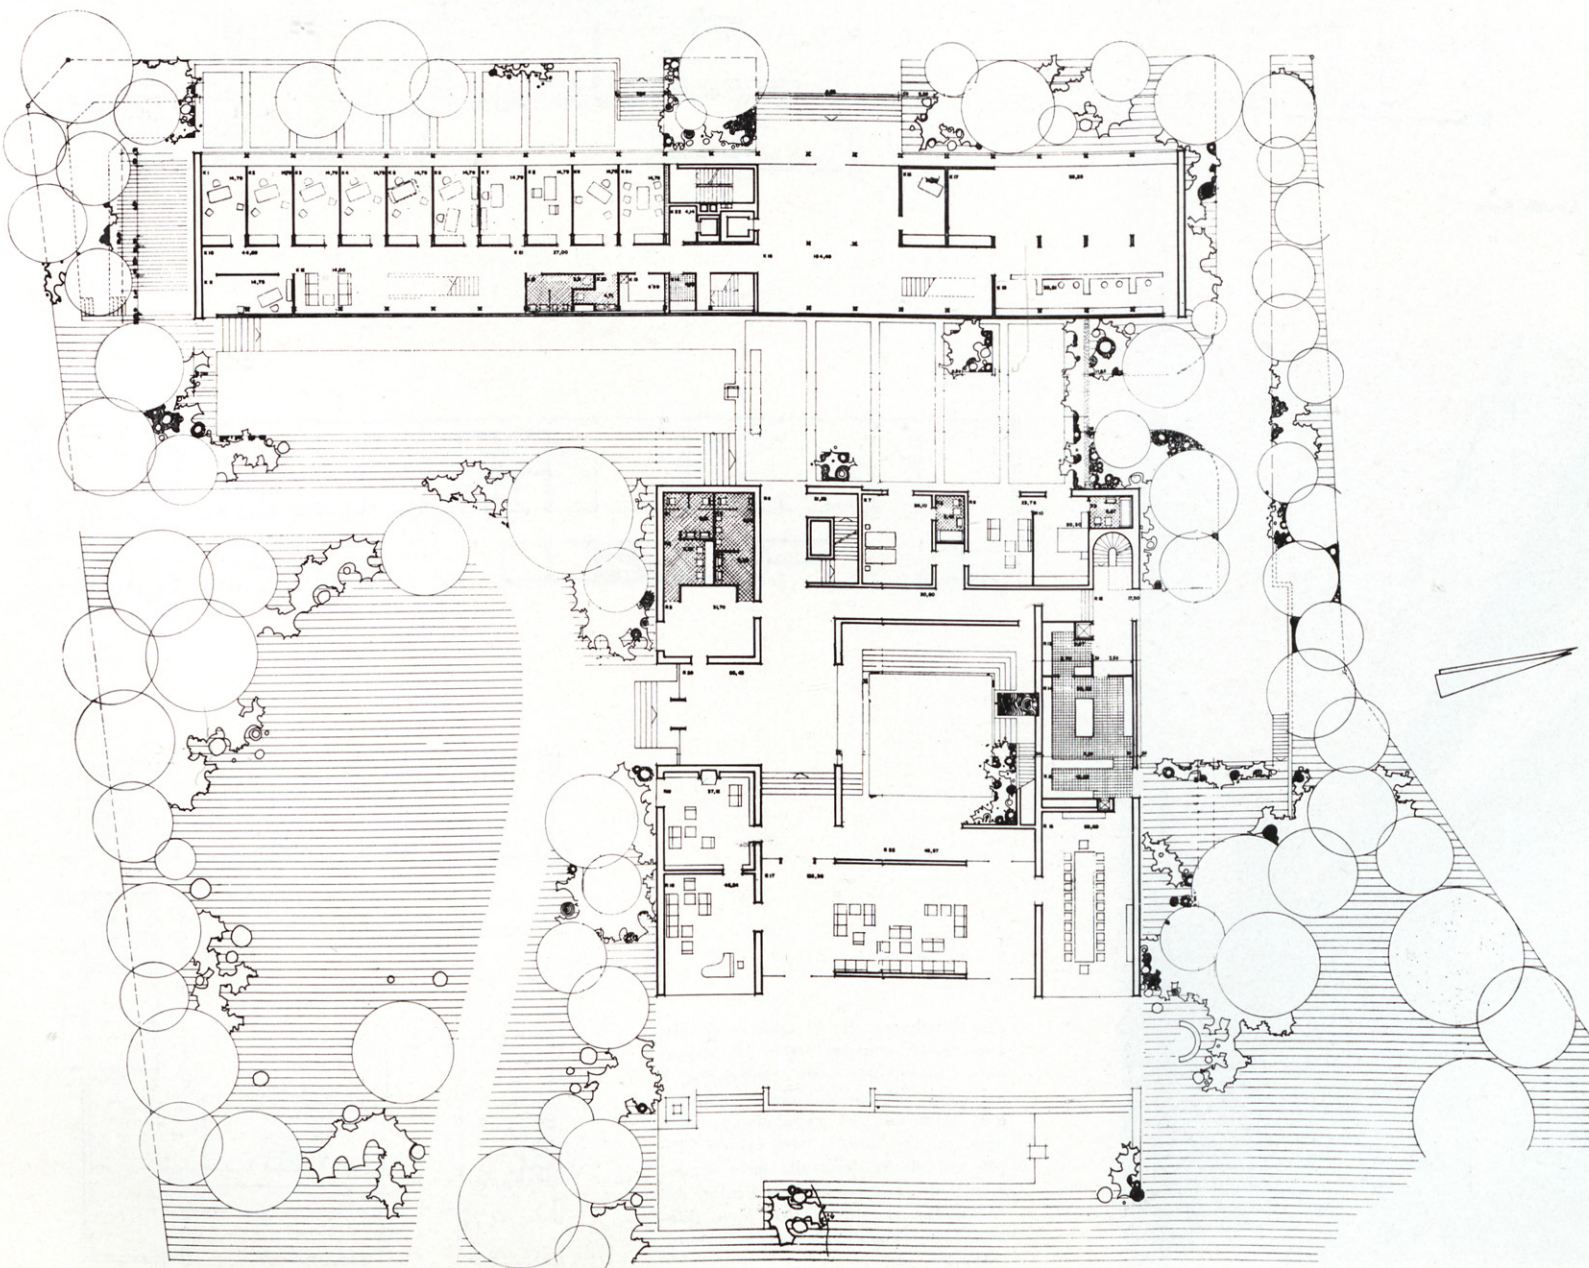


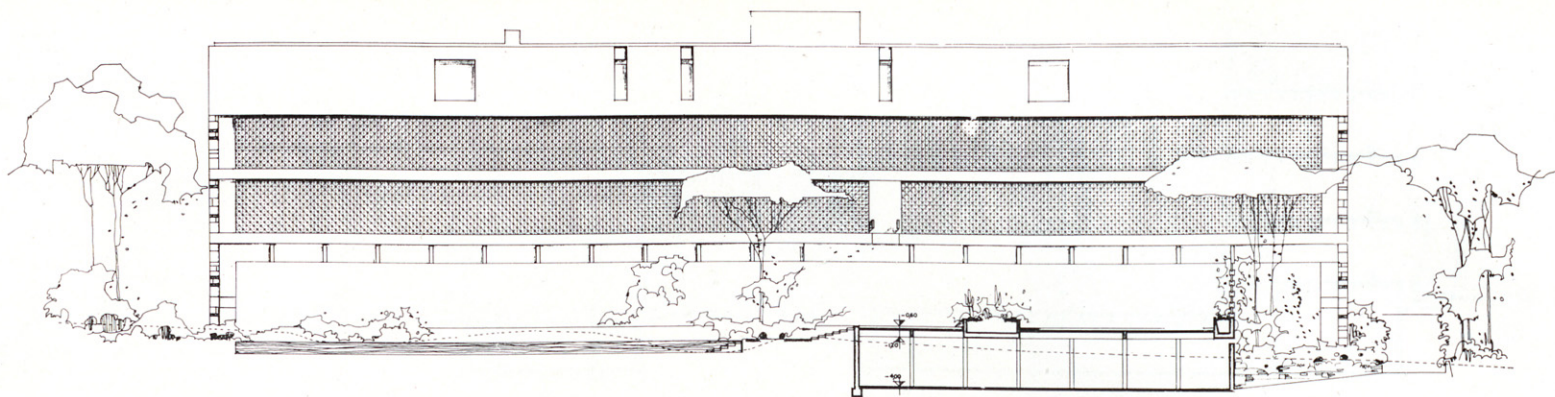

Sección por residencia y alzado Oeste.

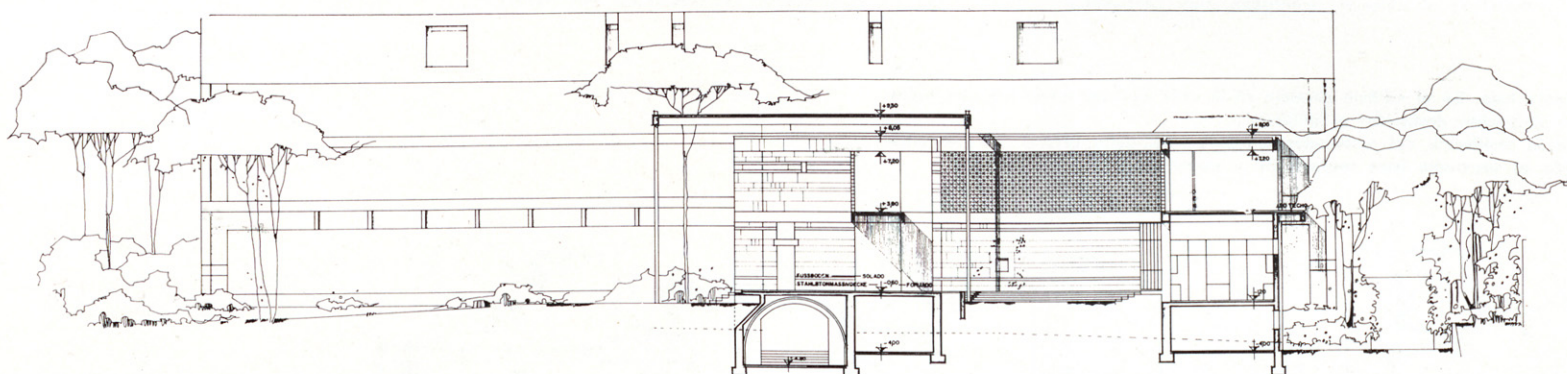

Alzado Este.

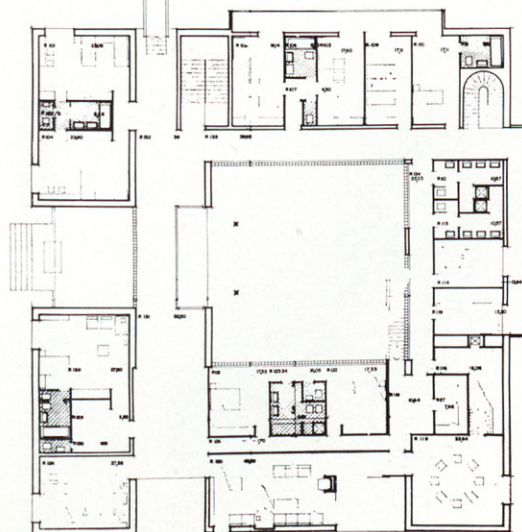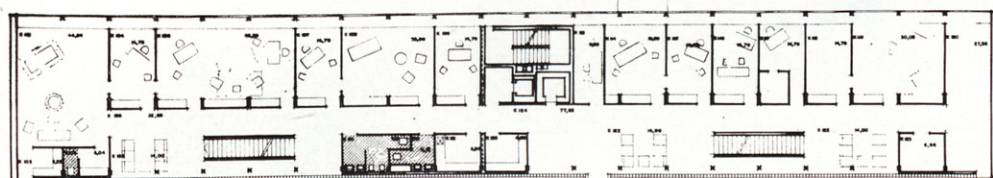

Planta primera. En el edificio de oficinas están situados todos los despachos importantes para embajador y agregados. Dicho edificio está unido a la residencia del embajador por una pasarela disimulada con celosía. En este edificio se desarrolla todo el programa de la vivienda particular del embajador en dos zonas, bien diferenciadas, dependientes de la orientación del edificio.

