


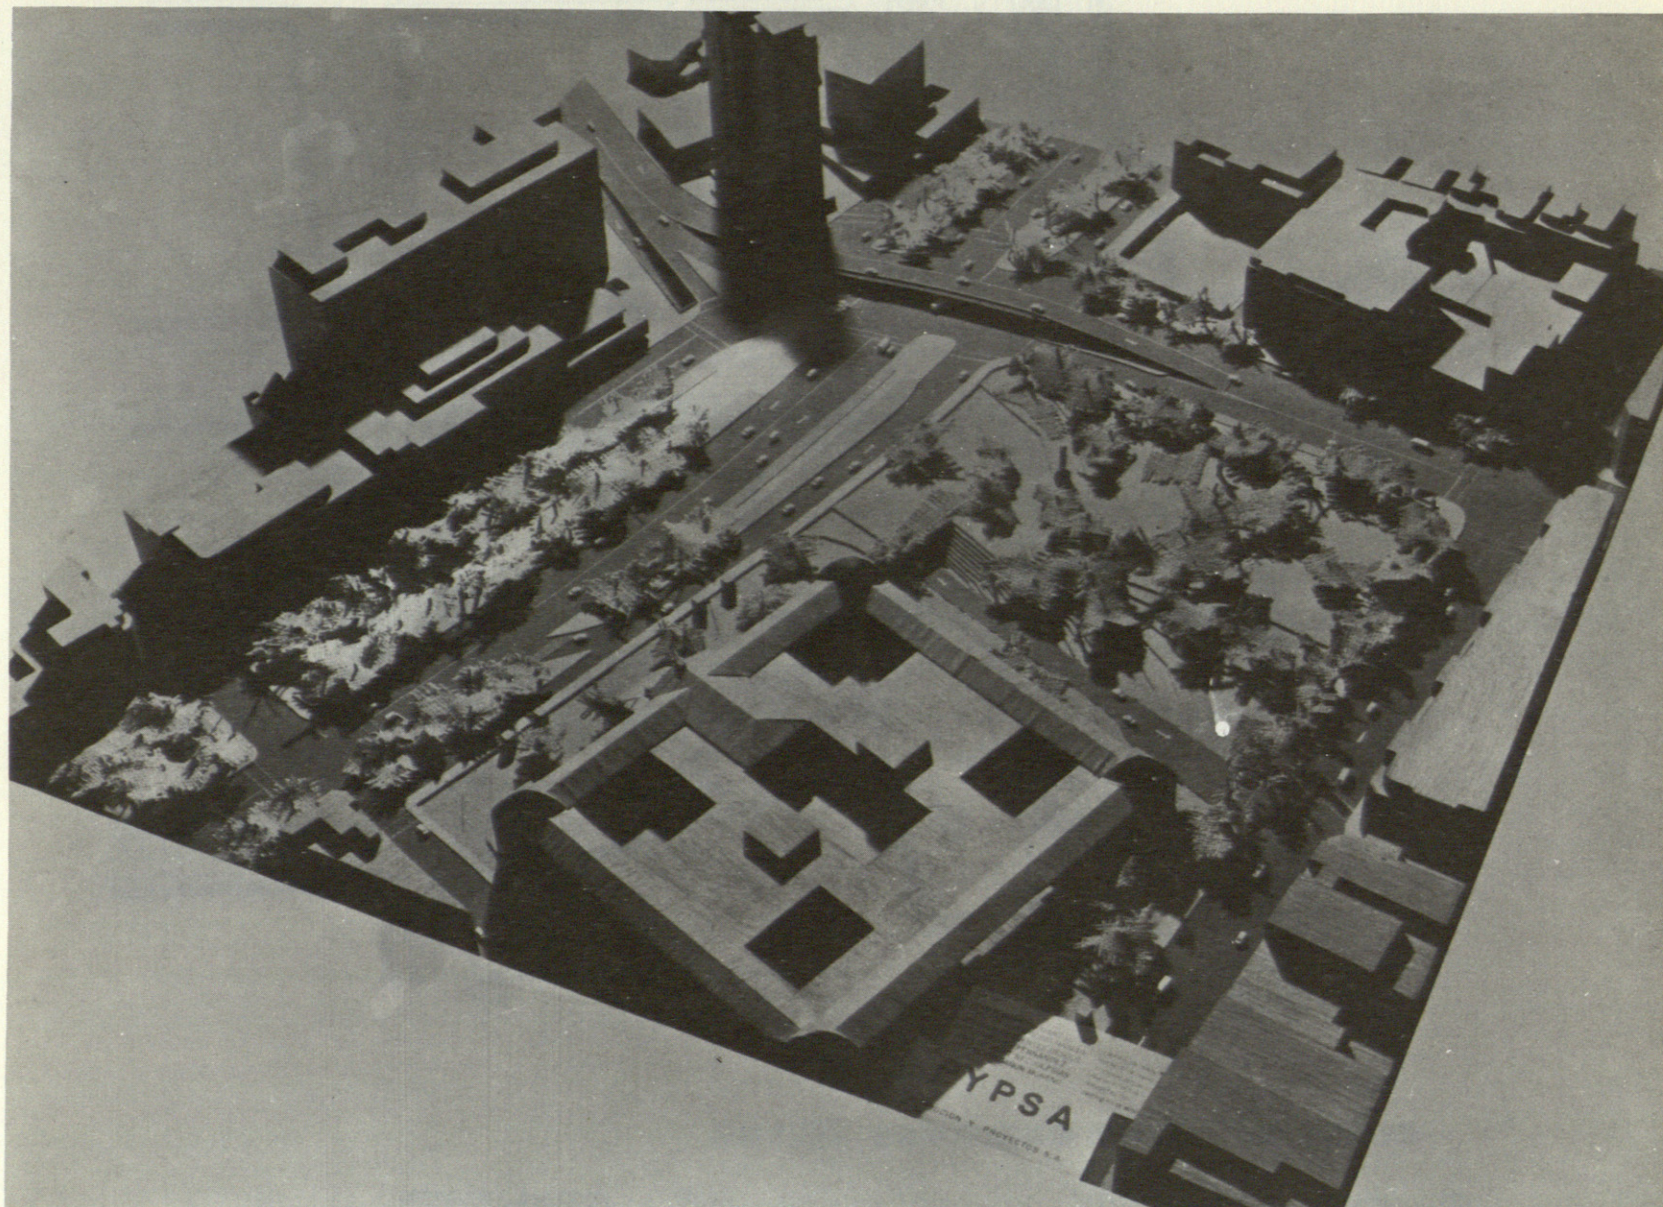

ACCESIT

EQUIPO N.º 17

*Manuel Balgañón Moreno. Ingeniero de Montes.
Gonzalo de Fuentes Bescós. Doctor Ingeniero
de Caminos.*

*Antonio Garrote Balmaseda. Doctor Ingeniero
de Caminos.*

*José Manuel Herrero Marzal. Doctor Ingeniero
de Caminos.*

*José María Martínez Iglesias. Arquitecto urba-
nista.*

Juan Rodero Fernández. Ingeniero de Caminos.

Valoración e integración de la Biblioteca Nacional en su entorno.

Aislamiento de las zonas sur-este y nor-oeste mediante la articulación de zonas verdes.

Solución armónica entre las construcciones de superficie y subterráneas y el espacio urbano próximo.

Coordinación entre los espacios; comercial, cultural, conmemorativo y de recreo.

Descomposición del espacio verde en una zona conmemorativa y otra a escala humana de recreo.

Creación de masas arbóreas y arbustivas aislantes, sedantes y antipolutivas.


Resolución del problema viario con reestructuración del eje Norte-Sur (Castellana)

Construcción de un aparcamiento subterráneo capaz para 1.026 plazas.

Rectificación del eje de la calle de Goya en su último tramo.

Situación en los laterales de Goya de los accesos al aparcamiento.

Supresión de la verja de la Biblioteca Nacional.

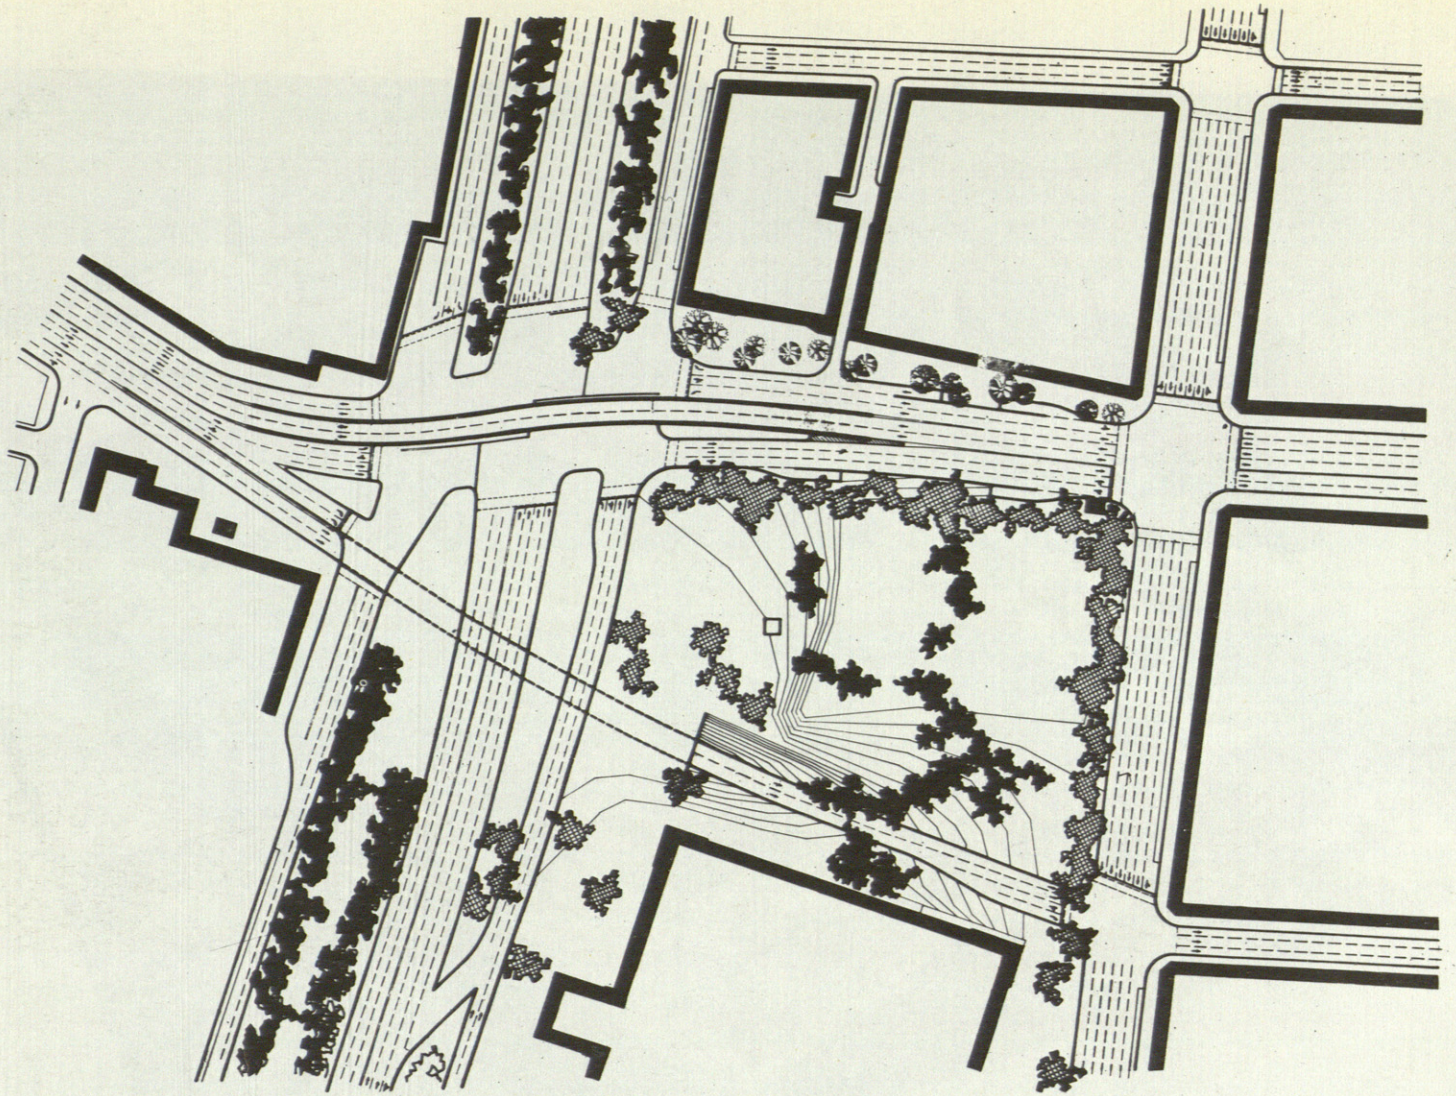

ordenación de espacios libres

