

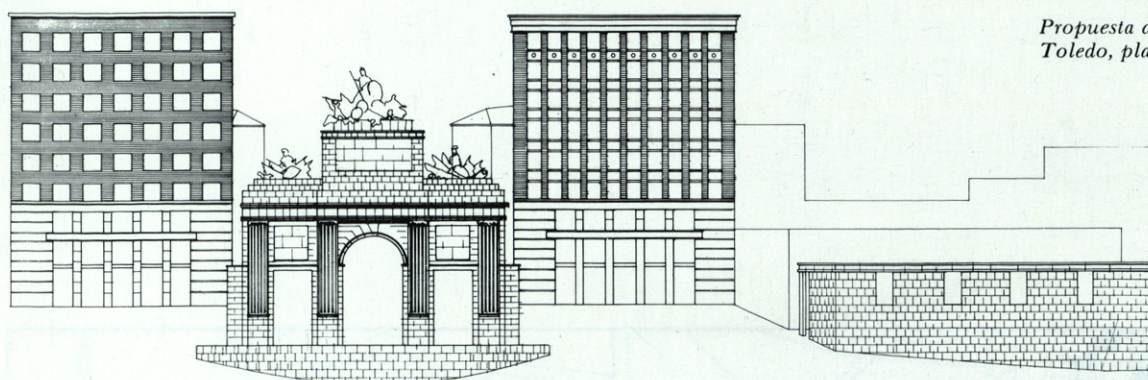


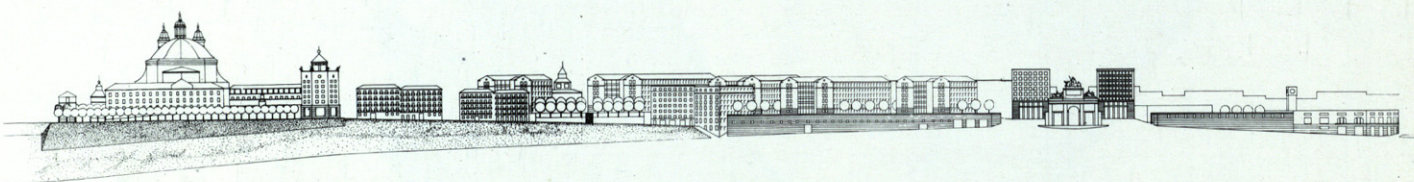

Propuesta de embocadura de la calle de Toledo, planta general y alzado.

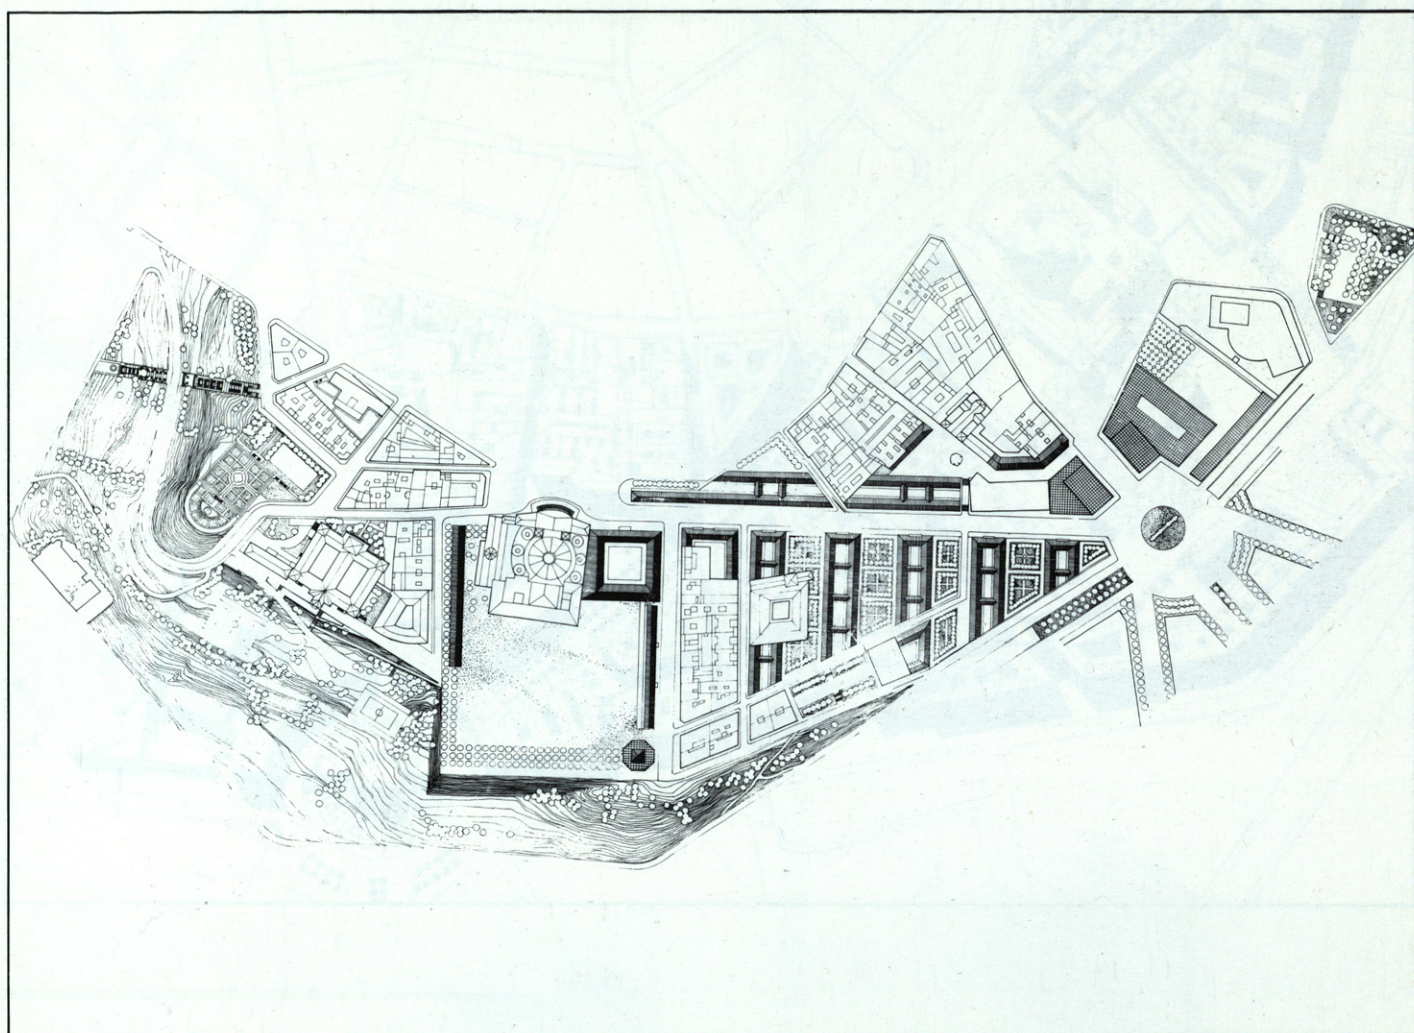

Mención

Ramón Araujo Armero

Iñaki Abalos Vázquez y Enrique Seco Fernández