

Arquitectos  
**Fuensanta Nieto**  
**Enrique Sobejano**  
Colaboradores  
**Ignacio Fernández Solla**  
**Carlos Jiménez Cuenca**  
**Pedro Vega Lerín**  
Infraestructura  
**Juan Fisac**  
Estructuras  
**Jesús Jiménez Cañas**

La Cuña Verde La Latina es un proyecto lineal. Un gran eje longitudinal de 4 km. y un sistema de paseos peatonales en disposición paralela conecta y teje áreas, hoy dispersas del Distrito de La Latina por medio de espacios verdes que se extienden en los intersticios de la ciudad. La necesidad de ligar los espacios entre bloques de viviendas carentes en su mayor parte de carácter, se materializa en un orden racional que establece una primera estructura formal sobre la que la naturaleza habrá de desarrollarse.

Nuestra propuesta modela el terreno, crea incisiones, accidentes, define espacios exteriores por medio de la transformación de la topografía existente. La presencia de muros de hormigón, rampas, puentes y torres refuerza los pliegues del terreno, y acentúa pendientes y plataformas aspirando a sustituir la negación del espacio existente por un nuevo lugar. (...)

El parque lineal como idea de desarrollo ilimitado entra en contradicción con los propios extremos físicos de su emplazamiento:

La proa de la cuña, junto al Cementerio de San Isidro y el extremo lindante con la Casa de Campo, constituyen un principio y final que se formalizan ajenos a la geometría del eje-bulevar lineal.

Un segundo orden está representado por los propios condicionantes geográficos del emplazamiento: puntos de mayor cota, intersecciones con las vías de circulación, vaguadas, inciden en el esquema impuesto alterándolo libremente.

Finalmente las edificaciones que se superponen al parque: miradores, plazas, umbráculos, puentes, pasarelas y construcciones de servicio, constituyen el último escalón de un proceso que aspira a entender el paisaje como arquitectura y la arquitectura como paisaje.

(de la memoria)



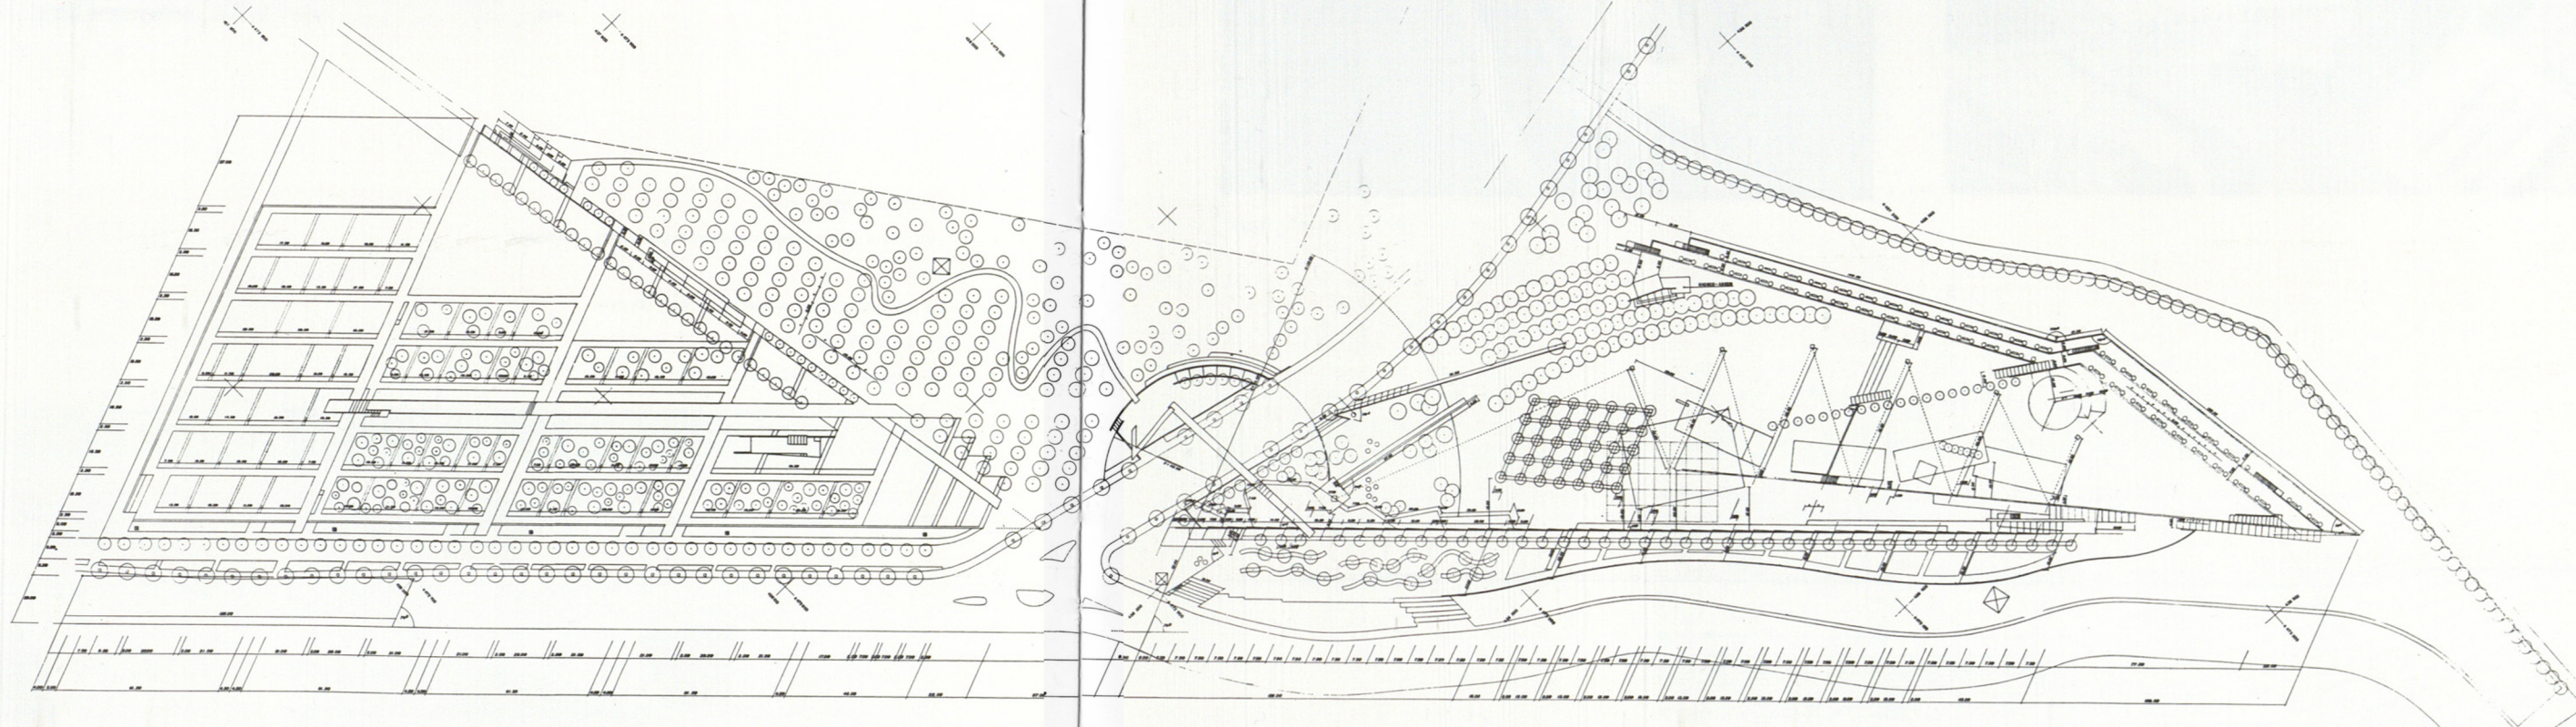


Foto: J. Pando.


1. Maqueta general.

2. Planta 1.ª fase.

3. Alzado 1.ª fase.

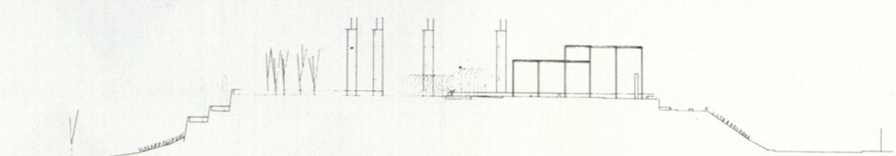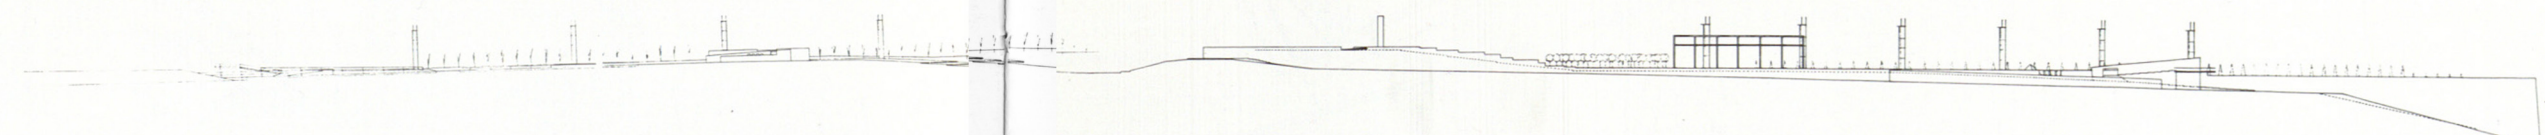




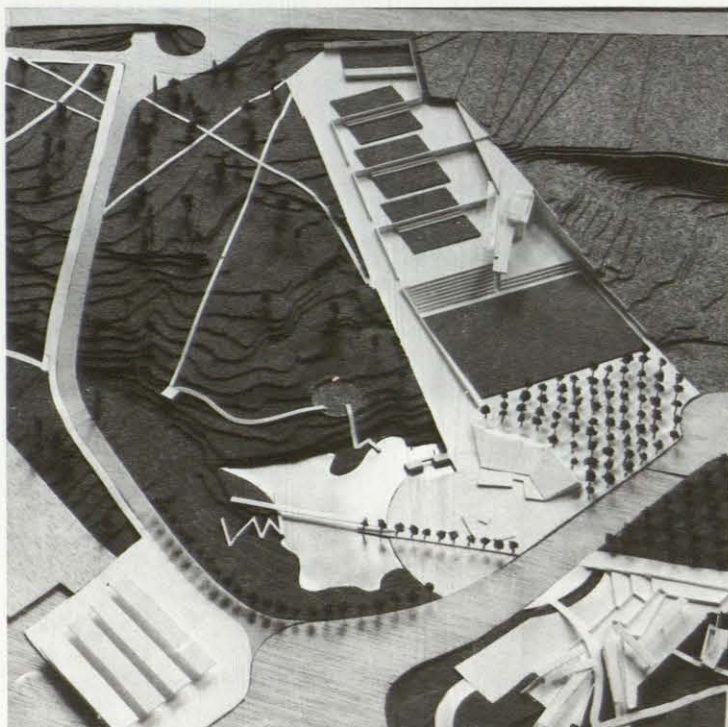




4 5



Fotos: J. Pando.

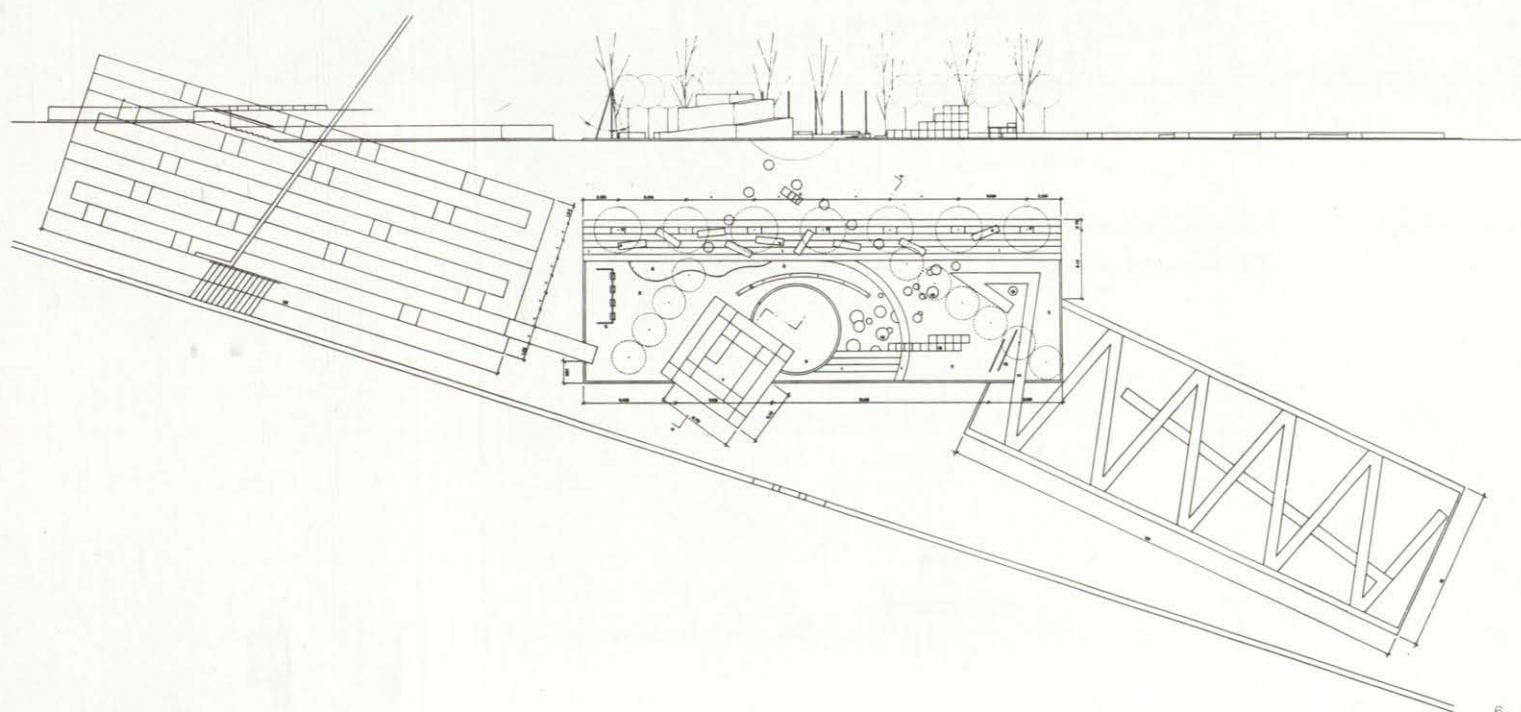

6

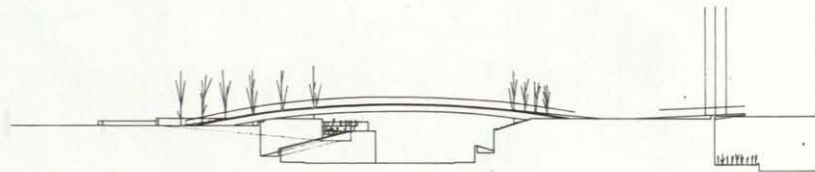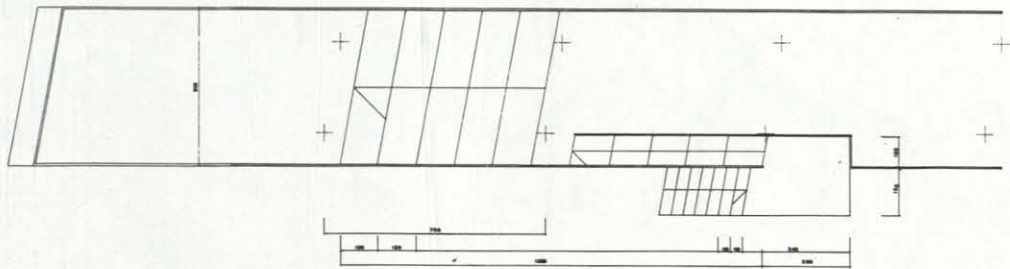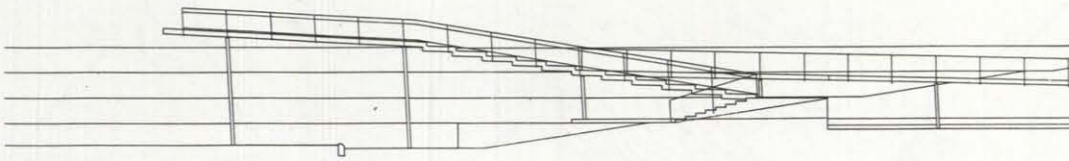

- 4,5. Maqueta. Vistas parciales.
- 6. Jardín de juegos infantiles.
- 7. Pasarela del jardín botánico.
- 8. Puente peatonal.
- 9. Plaza del puente peatonal y torre láser.
- 10. Torre de iluminación.

