



1. VISTA GENERAL.


FOTOGRAFÍAS: J. AZURMENDI.

FRANCISCO JAVIER SÁENZ DE OÍZA

Colaboradores Dirección de Obra:

Félix González Vela.

Javier Sáenz Guerra.

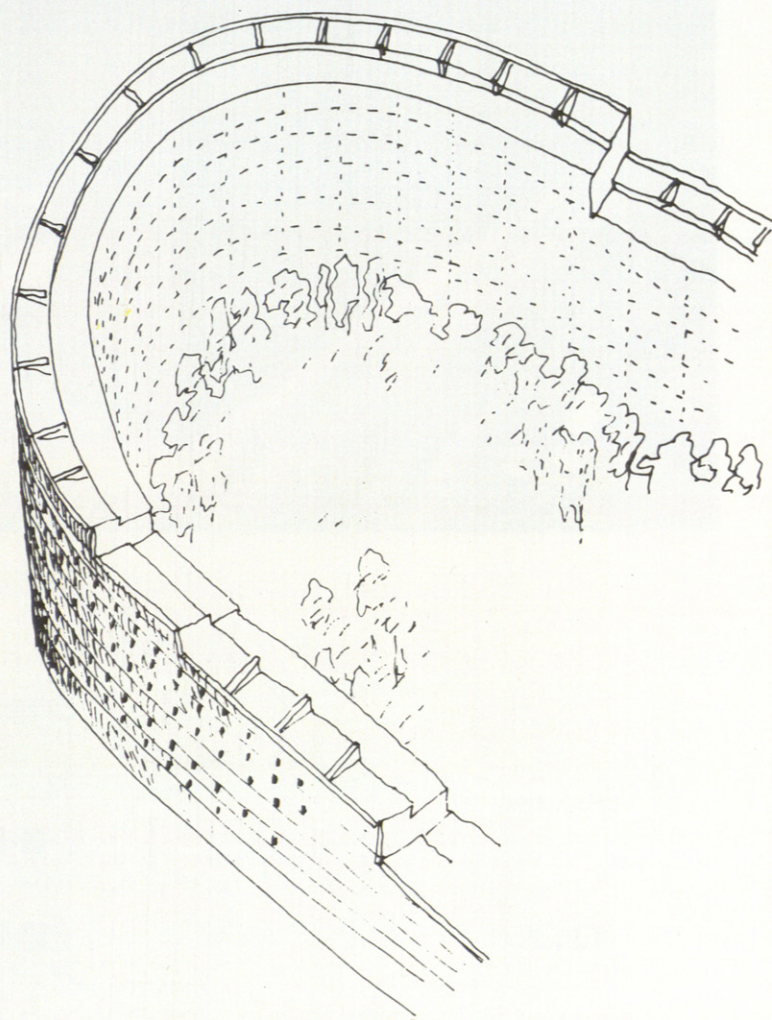


M A D R I D 1 9 9 0


E D I F I C I O D E V I V I E N D A S E N L A M - 3 0



2

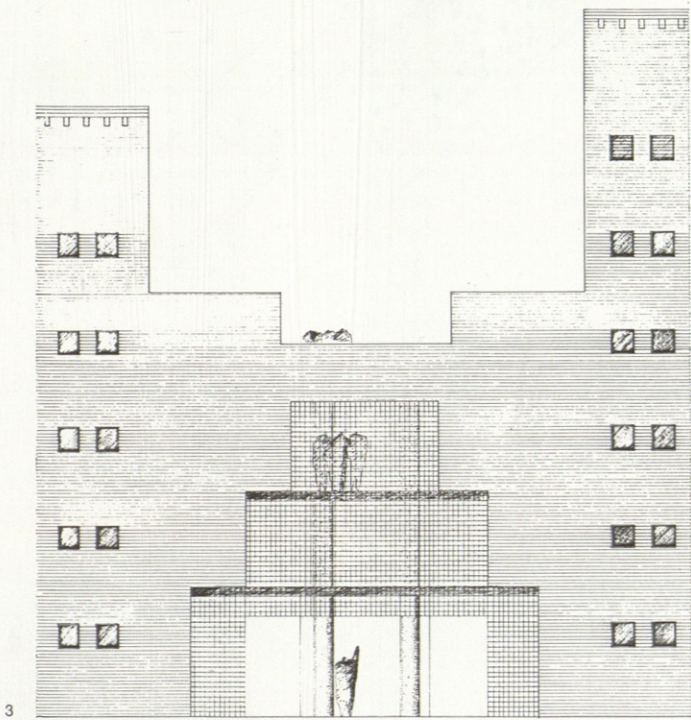

3

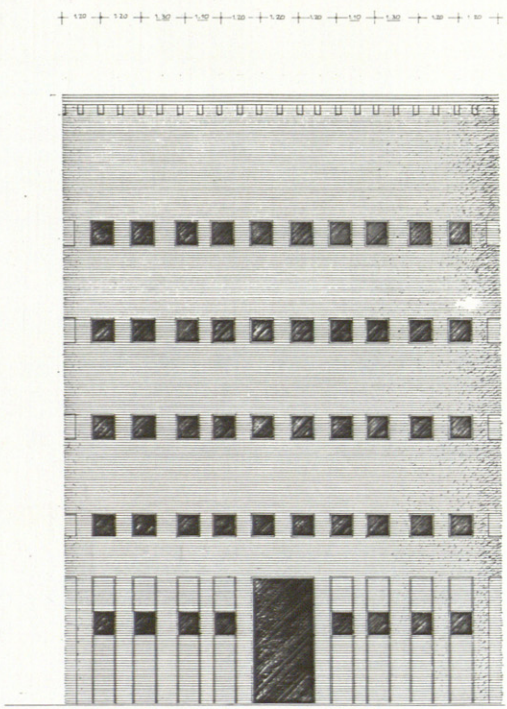


4

VIVIENDAS M-30

PLANTA PRIMERA

ESCALA 1:250

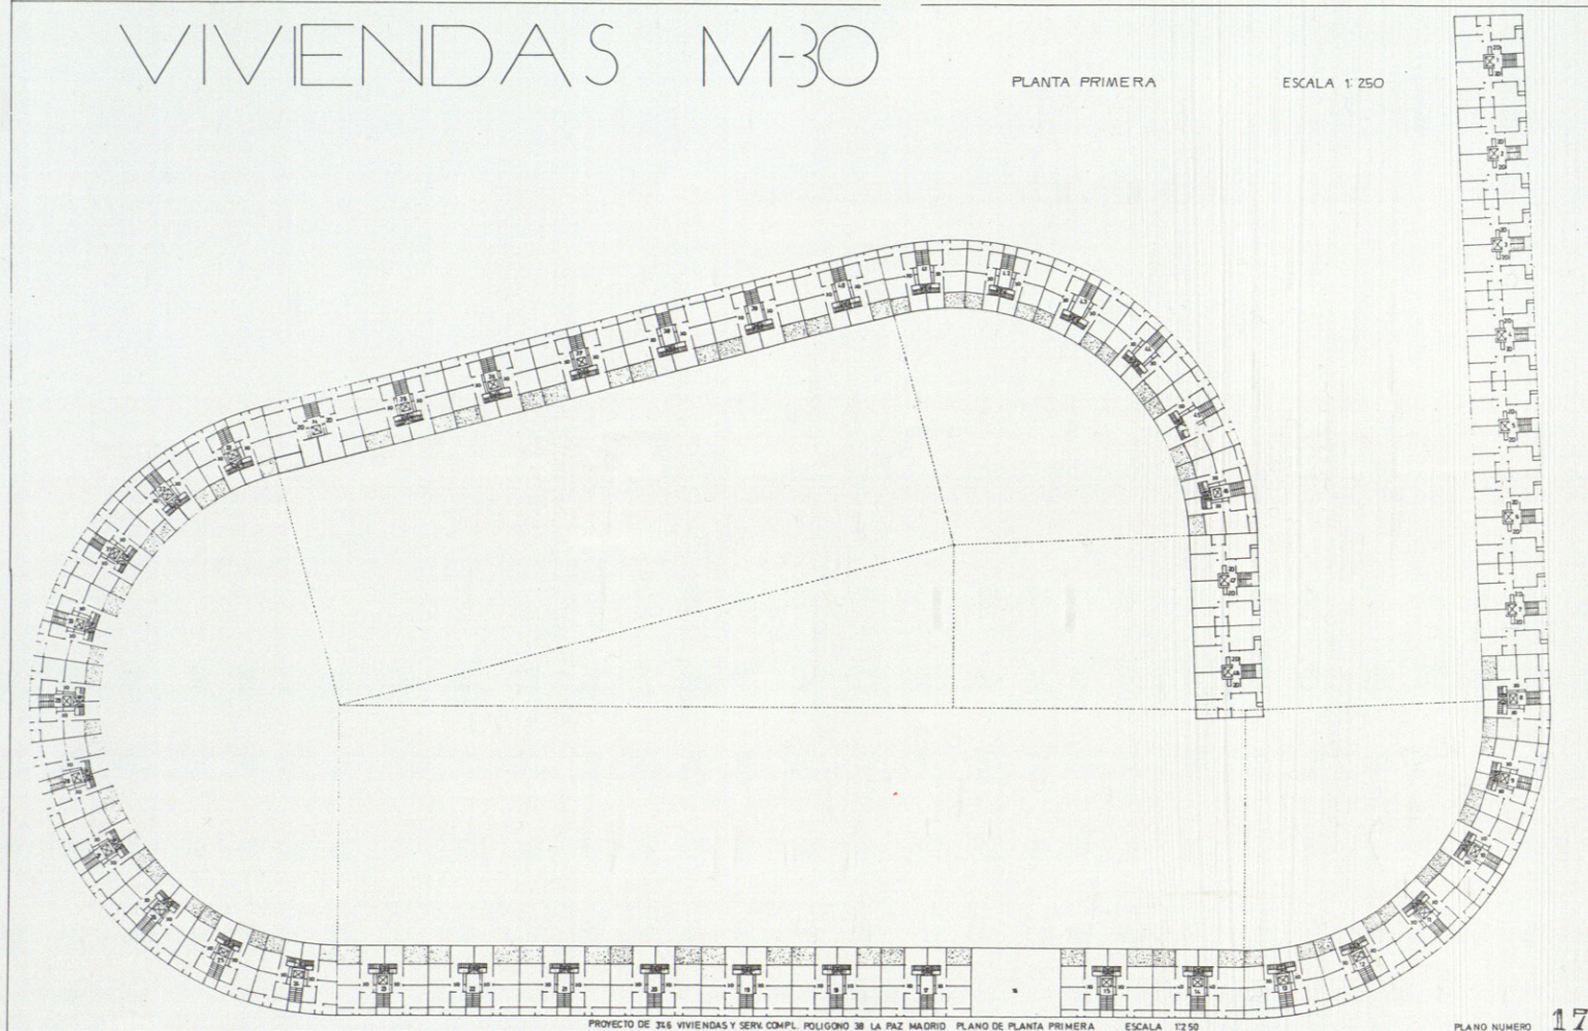

PROYECTO DE 316 VIVIENDAS Y SERV. COMPL. POLIGONO 38 LA PAZ MADRID PLANO DE PLANTA PRIMERA ESCALA 1:250



PLANO NUMERO 17

5


2. VISTA GENERAL.
- 3,4. ALZADOS. DETALLE.
5. PLANO GENERAL DE PLANTA PRIMERA.
6. ALZADO GENERAL EXTERIOR.




6

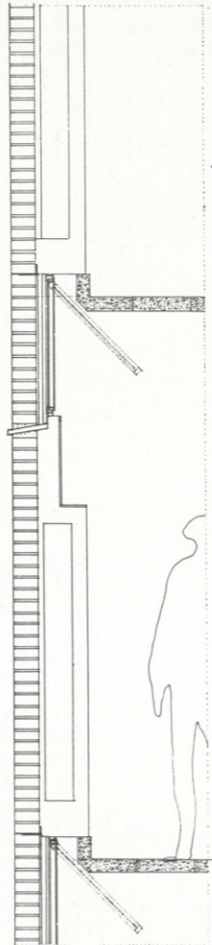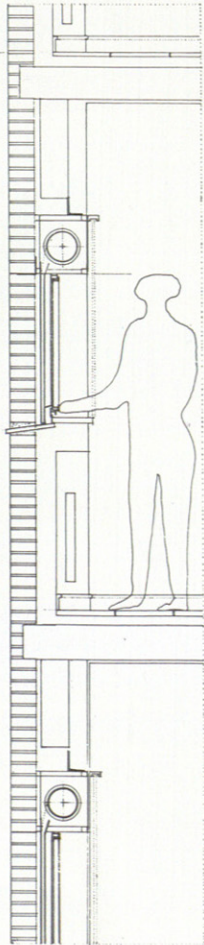




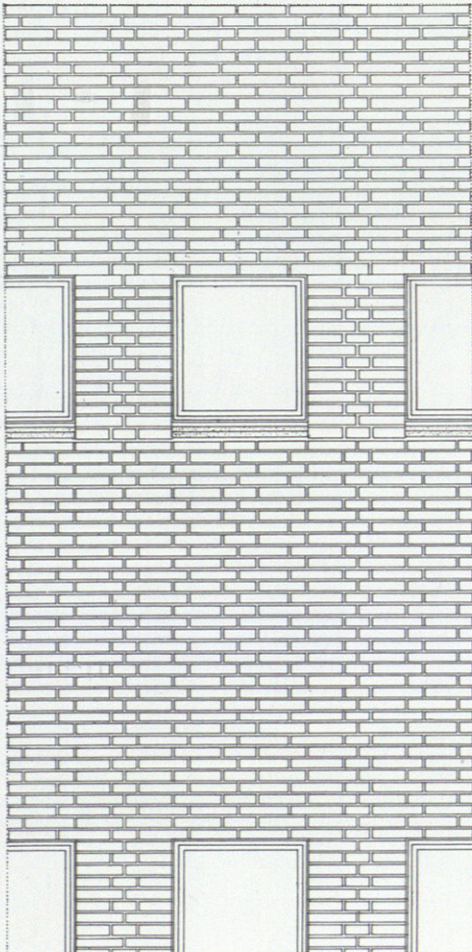


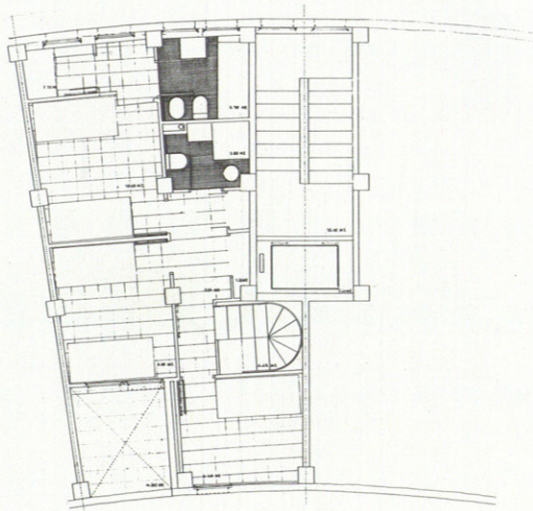


8

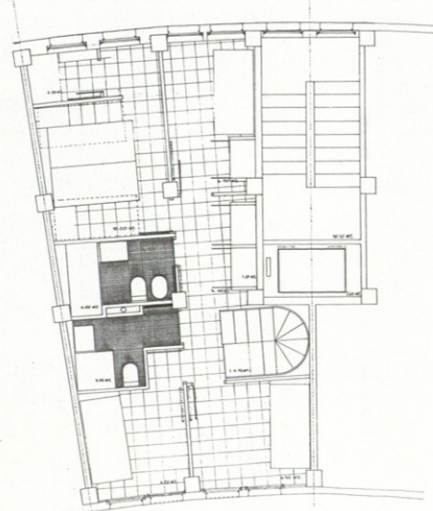

9

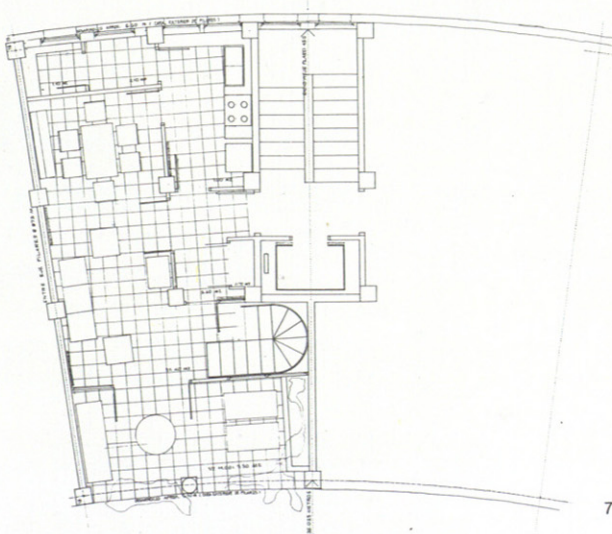


7

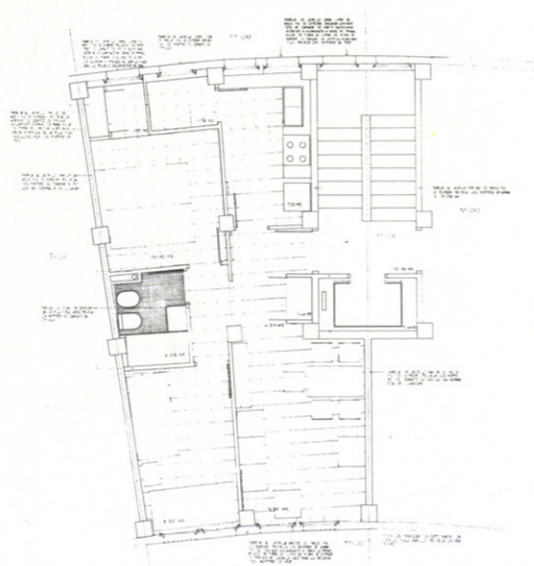

10

- 7. DUPLEX, PLANTA BAJA.
- 8. DUPLEX, PLANTA ALTA. 3 DORMITORIOS.
- 9. DUPLEX, PLANTA ALTA. 4 DORMITORIOS.
- 10. PLANTA TIPO. DOS DORMITORIOS.
- 11. VISTA ACCESO A PATIO INTERIOR.



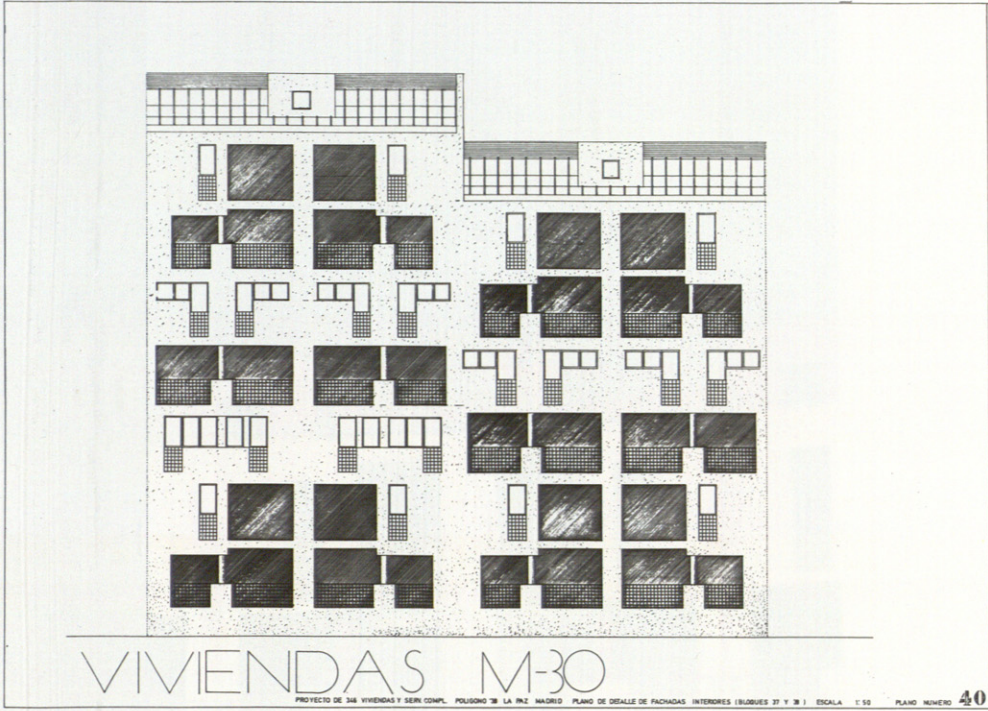

12. ALZADO INTERIOR.
13,14. FACHADA INTERIOR.

