




1 **Arquitecto/s:** Víctor Olmos, Gloria Ochoa, Ángel Panero. **Promoción:** 34 viviendas en (B+2). **Situación:** Camino de la Vereda, 3. Valdecañas. **Promotor/Fecha:** EMV. 1990. **Programa vivienda tipo:** 79,56 m² útiles. E.C. K. 3D. B. A. terraza común y tendadero. **2** **A:** Joaquín Muñoz. **PR:** 56 viviendas en (B+9). **S:** Alcalde Garrido Juanista. **P/F:** EMV. 1992. **Pvt:** 55,02 m² VT. 2D. 1B. E.C. K. V. **3** **A:** Alejandro de la Sosa. **PR:** 72 viviendas en (I+8). **S:** San Francisco el Grande. **P/F:** EMV. 1989. **Pvt:** 88 m² 1D. 1B. E.C. K. **4** **A:** Salvador Pérez Arroyo. **PR:** (4+8). 1 bloque de 76 viviendas, locales y garaje (B+1). **S:** Urbanización Parque de Pinto, Pinto. **P/F:** Constructora Parque de Pinto. 1987/98. **Pvt:** 82,33 m² 3D. 2B. E.C. K. **5** **A:** Alberto Campo Roca, Anónimo Domínguez, Ángel Ximénez de Enbun. **PR:** 120 viviendas sociales en 6 plantas (B+6). **S:** Calle Avilino Fernández de la Posa. La

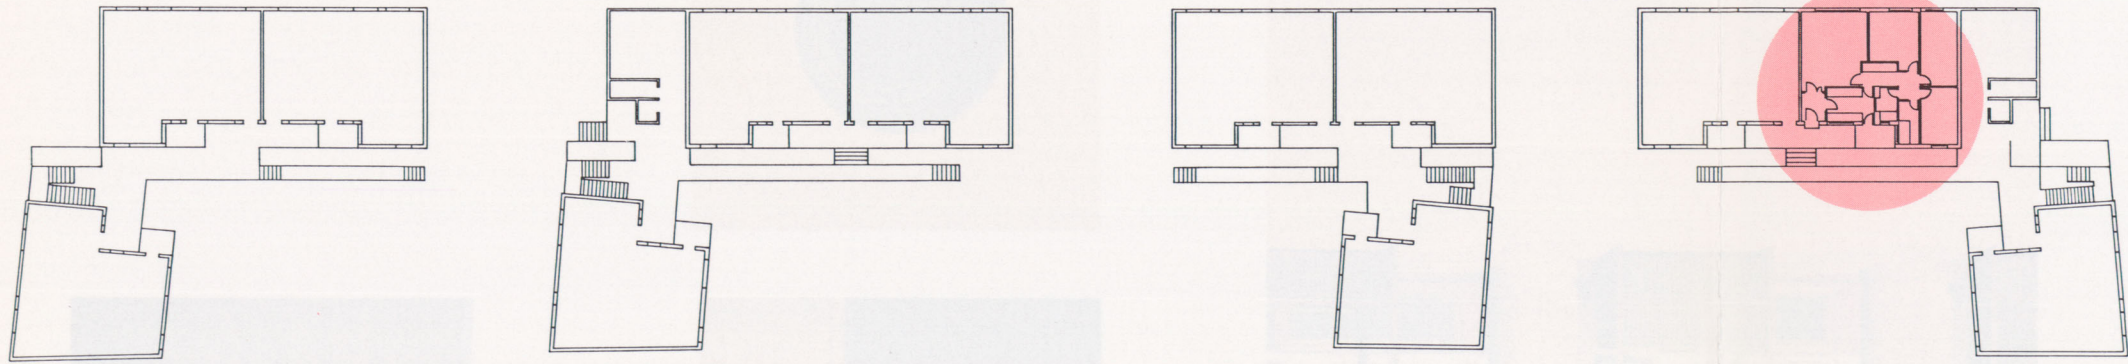


1

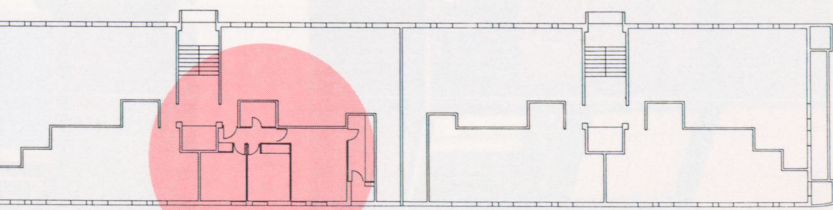

2

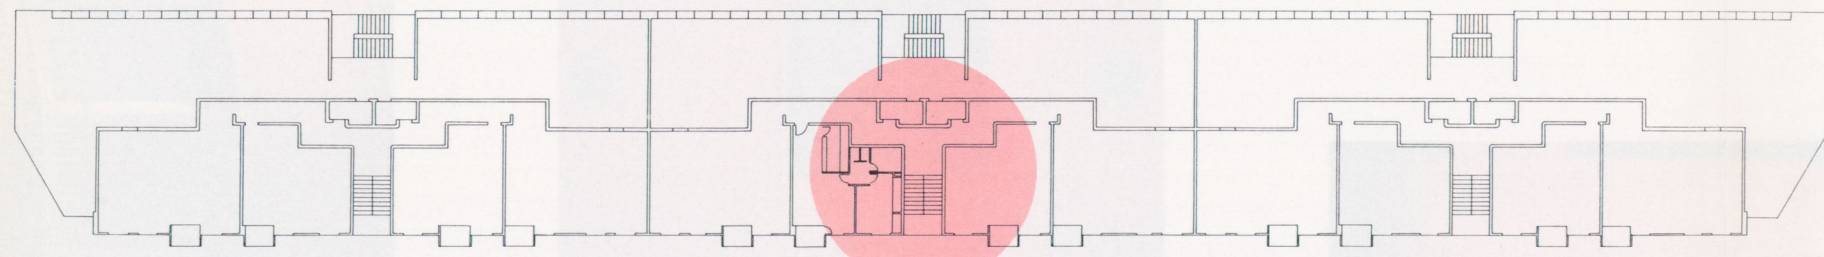


3


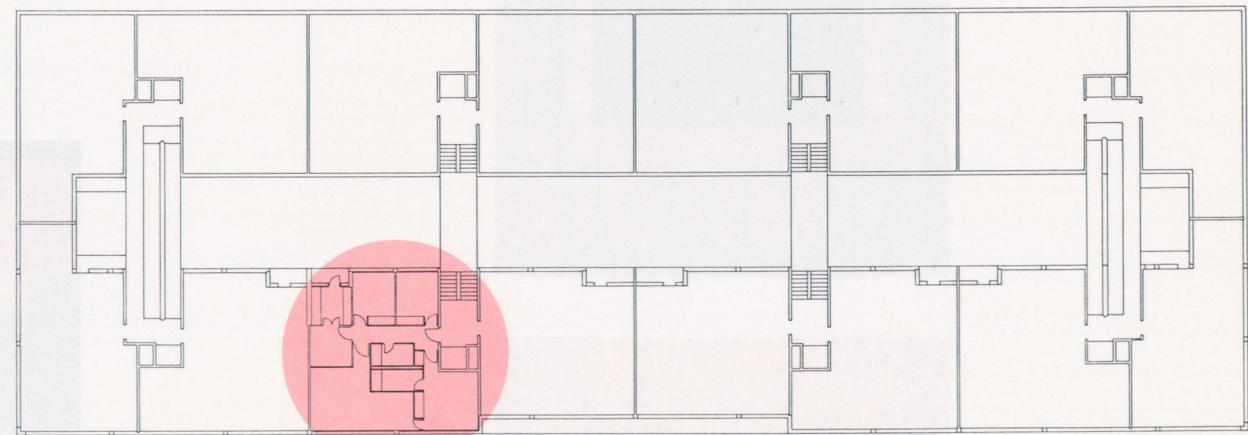


4


Vita de Entrevías. **P:** EMV. 1988/1991. **Pvt:** 87,36 m² 3D. 2B. E.C. K. V. **6** **A:** Italo Abalos, Juan Herreros. **PR:** 52 viviendas VPO, locales y garajes en (4+8) 2B. **S:** Arregui y Arrieta. **P/F:** EMV. 1988. **Pvt:** 78,07 m² útiles 3D. 2B. E.C. K. V. **7** **A:** Ricardo Sánchez Lampreave, José M^a Escobar. **PR:** Edificio para 220 viviendas sociales en (B+9) (Concurso European). **S:** Calle Nueva, La Vita de Entrevías. **P/F:** EMV. 1989. **Pvt:** 76,22 m² 4D. B. E.C. K. V. **8** **A:** Víctor López Coto, Carlos Puente. **PR:** Edificio de 48 viviendas en (B+7). **S:** Arroyo de la media luna. **P:** EMV. 1987/1991. **Pvt:** 81,7 m² 3D. B. A. E.C. K. V. **9** **A:** Sol Madroño, Juan Carlos Sancho, Javier García García. **PR:** Dos edificios de 23 viviendas en (B+2). **S:** Los Rosales, Villavieja. **P/F:** EMV. 1988/1992. **Pvt:** 75 m² 3D. B. A. E.C. K. V. **10** **A:** Carlos Riano, Fernando Meléndez, Luis Rodríguez-Arrial. **PR:** 42 viviendas (3+8). **S:** Calle

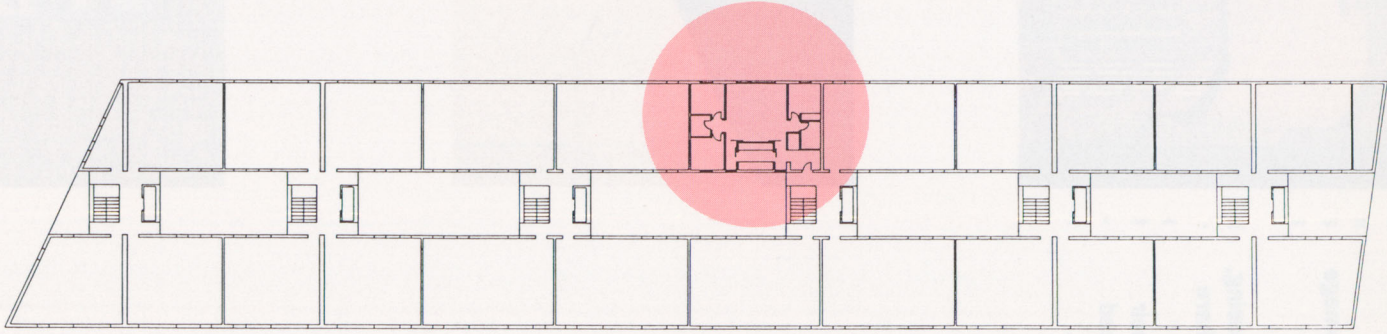


5

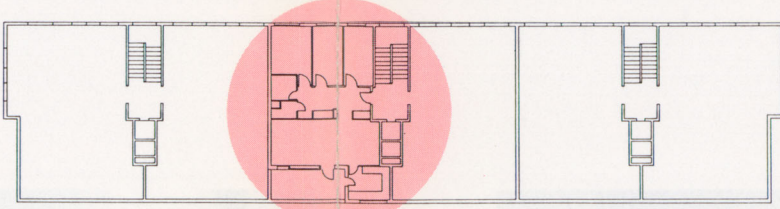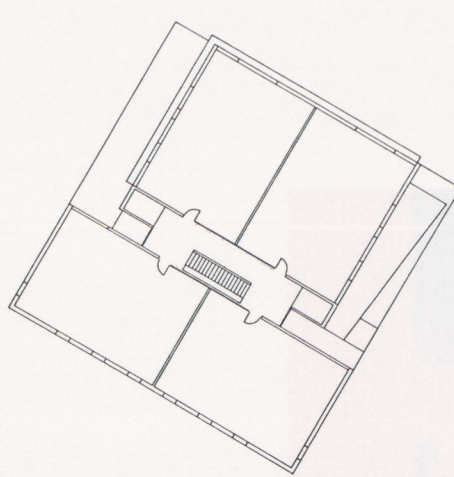


8

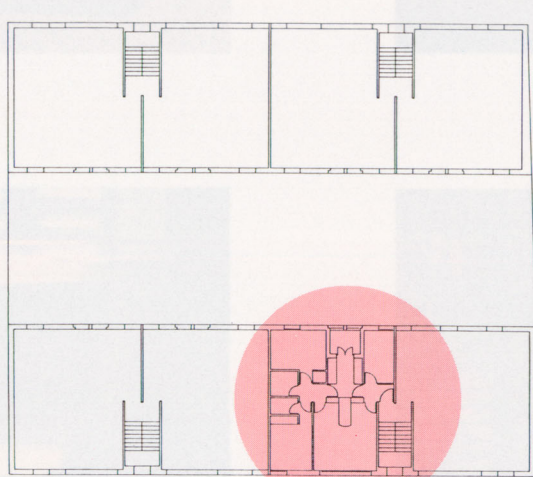



9

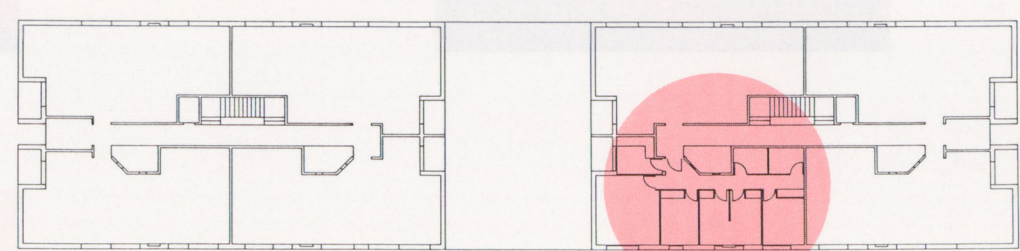





10

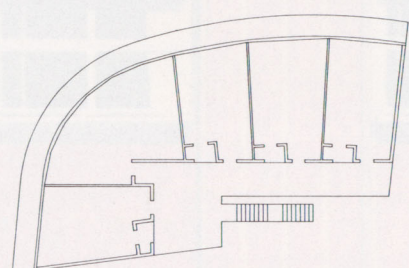


6

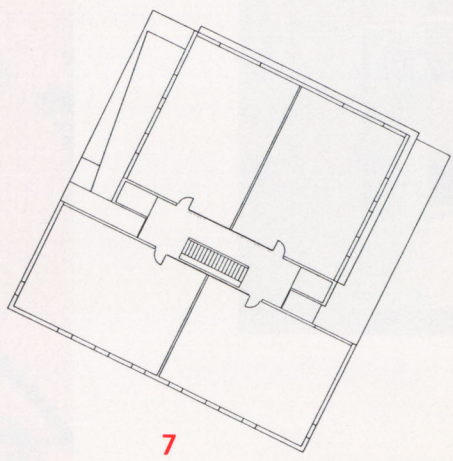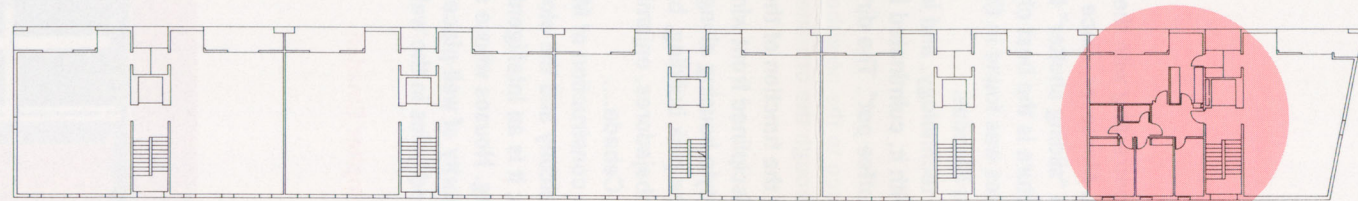


7

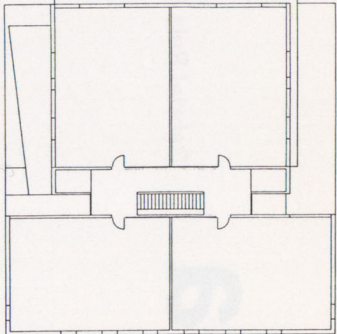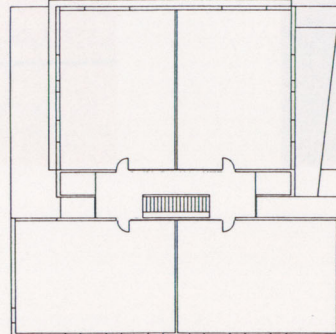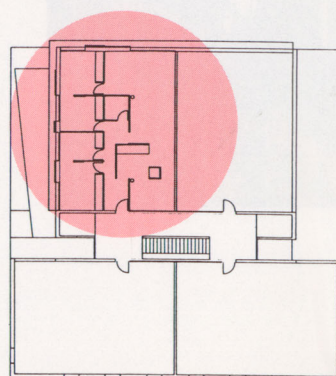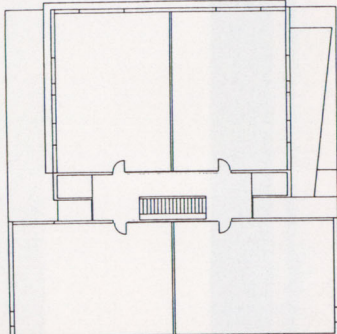


Costa Brava s/n, Miraserra. **P/F:** Hesperia Sociedad Cooperativa de viviendas. 1990. **Pvt:** 76,33 m² 4D. 2B. E.C. K. V. **11** **A:** Mateo Corrales. **PR:** 16 viviendas unifamiliares adosadas 2 P. (Concurso EMV). **S:** BDA/H, Vicalvaro 4, Anillo Verde Vicalvaro. **P/F:** EMV. 1990/1992. **Pvt:** 74,33 m² E.C. K. 3D. 1B. 1A. V. **12** **A:** Estanislao Pérez-Pita, Jerónimo Junquera. **PR:** 94 viviendas, locales comerciales y garajes (6+8). **S:** Cirsobal Borda, 20 - 26. **P/F:** F.I.D.A.I. 1990/1991. **Pvt:** 50 m² 1D. 1B. E.C. K. V. **13** **A:** Gabriel Alende, Antonio Ruiz Barahin. **PR:** 95 viviendas VPO, locales y garajes en (B+4). **S:** Polígono "El Casar", Getafe. **P:** Cooperativa de viviendas "Getafe 92". 1991. **Pvt:** 89,56 m² 4D. B. A. E.C. K. **14** **A:** José Luis Solís, Pilar Briles,

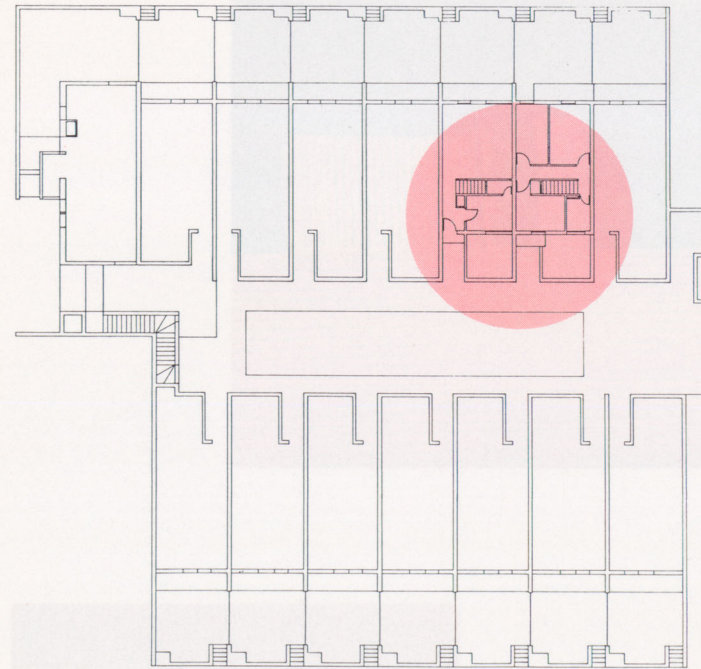


11

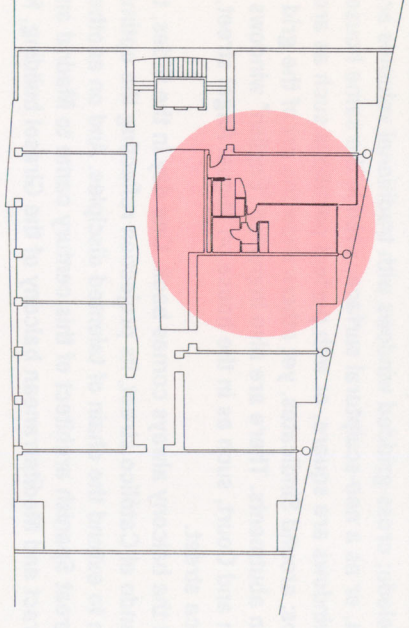


12

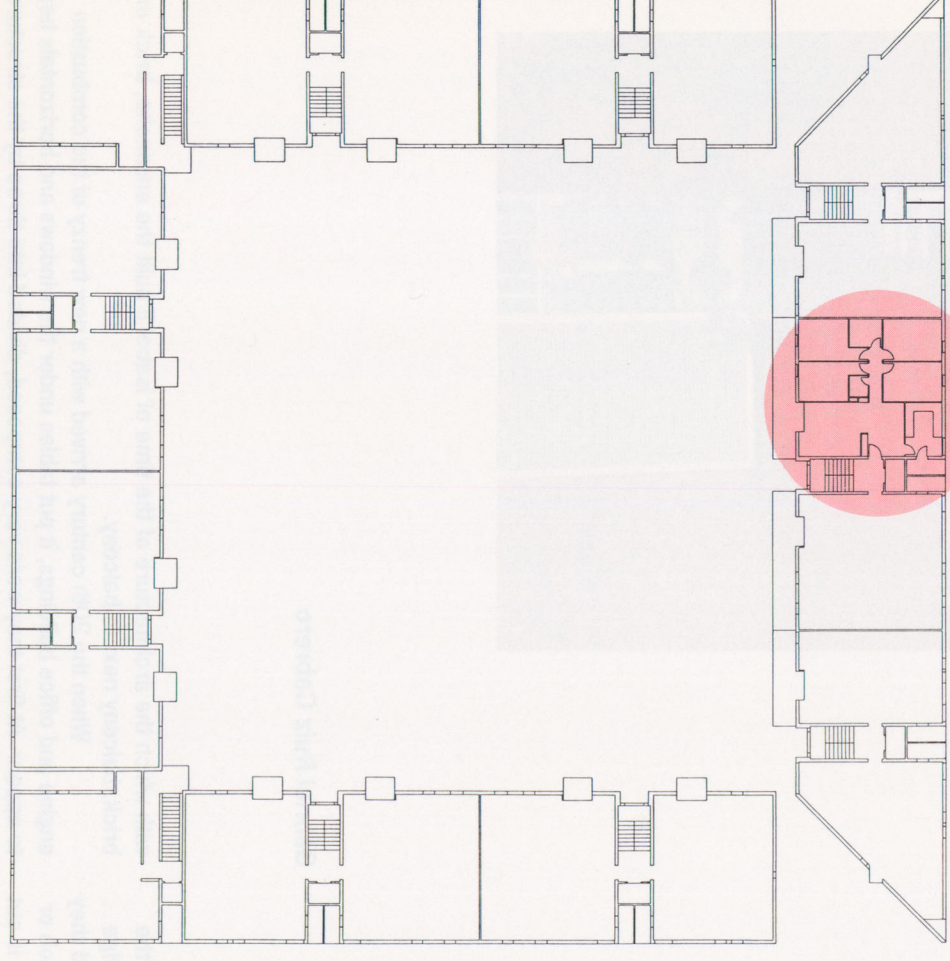


13

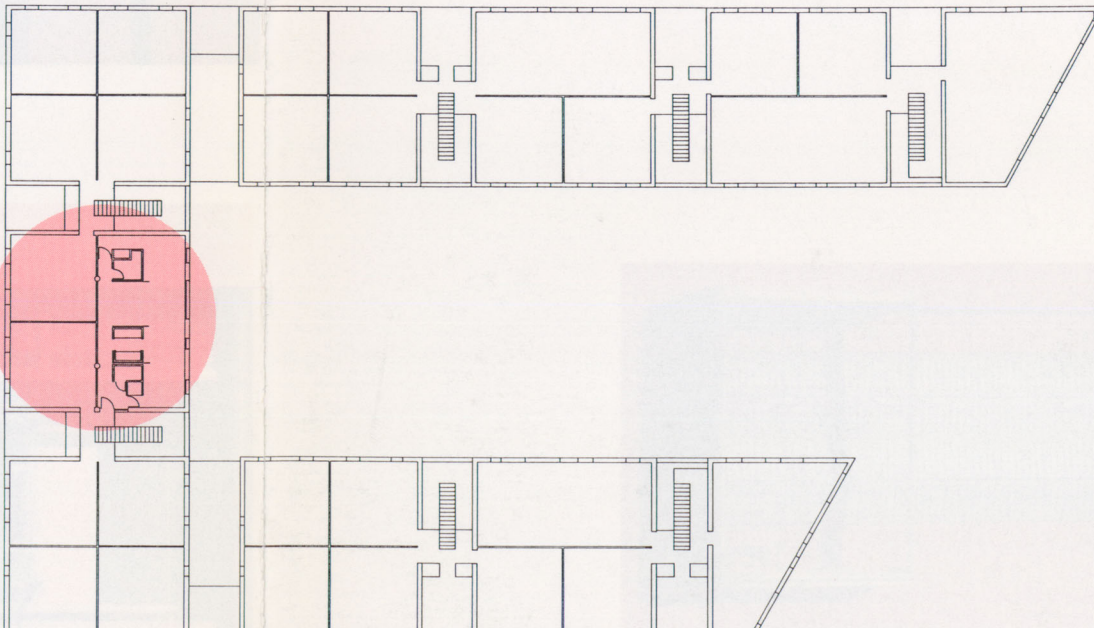

14

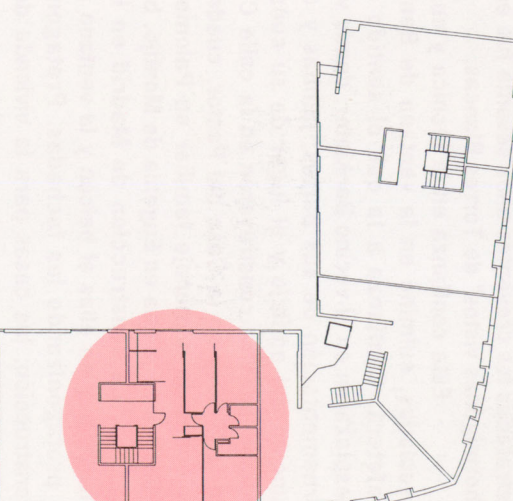


15

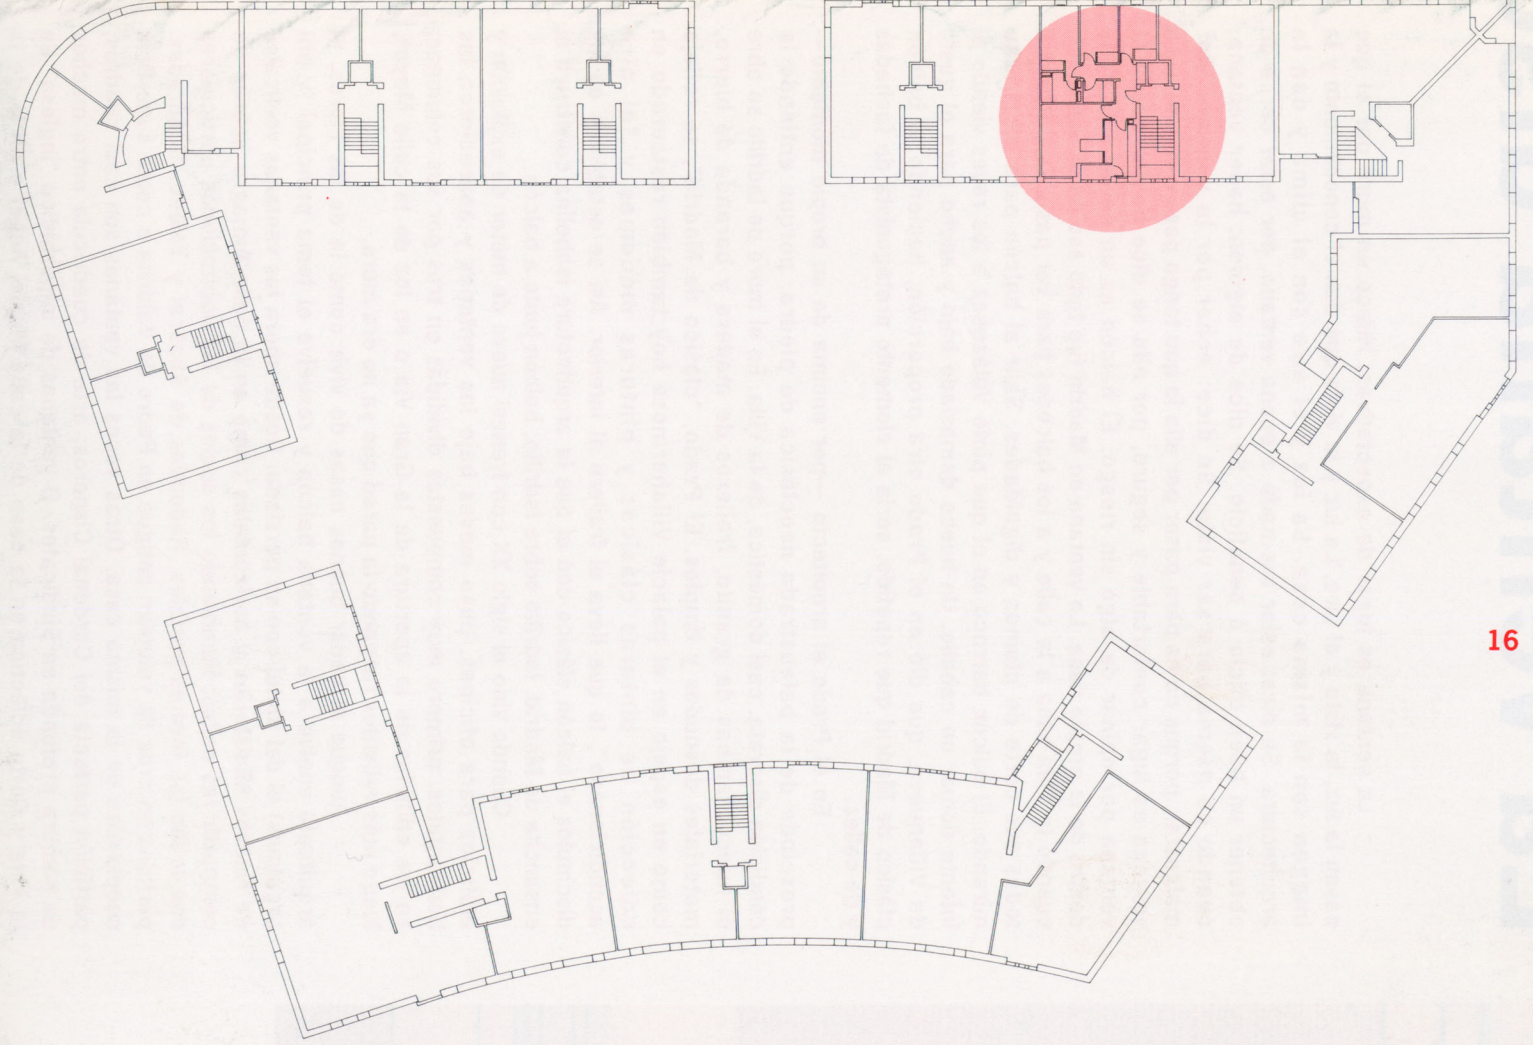


16


Ricardo del Amo. **PR:** 10 bloques de 3 alturas para 40 VPO. **S:** Getafe. **P:** Coop. de Viviendas Juveniles CVJ. 1992. **Pvt:** 86,4 m² (dúplex) 1 piso de entrada, 2E, 3BC, 4D, Est, 5D, Pral. **15** **A:** Fernando Porras Yola, Federico Soriano, Ricardo Sánchez Lampreave. **PR:** 2 edificios de 38 viviendas en (B+4). **S:** Usera. **P:** EMV. 1988. **Pvt:** 3D. B. A. E.C. K. V. **16** **A:** Javier Carvajal. **PR:** 3 edificios con un total de 108 VPO. **S:** Parcela RCA del PP Anillo Verde Villavieja Alto. **P:** IVIMA. 1991. **Pvt:** 70,4 m². **17** **A:** Carlos Rubio, Enrique Álvarez Sala, César Ruiz Larrea. **PR:** 36 viviendas (B+6) y garajes. **S:** Parcela B del sector 3 del PP I.A. en Tres Cantos. **P/F:** Lancovi S.A.L. 1987. **Pvt:** 94,25 m² útiles 3D. E.C. K. 2B. V. terraza **18** **A:** Manilla + Tutón. **PR:** 74 viviendas (3+8). **S:** Avenida de los Poblados s/n. **P/F:** VITRA, Madrid. 1992. **Pvt:** 70 m² 3D. 1B. K. E.C. V. **19** **A:** Jesús San Vicente, Juan Mera,

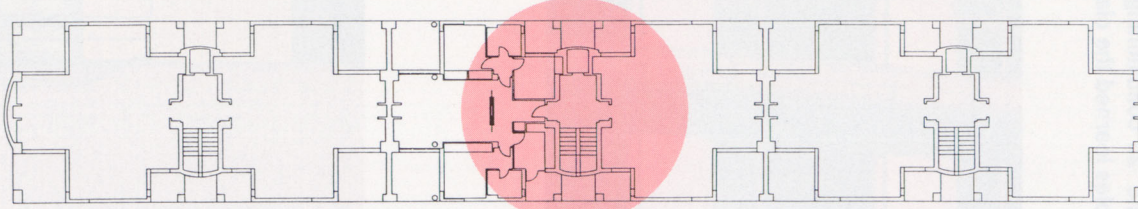


17

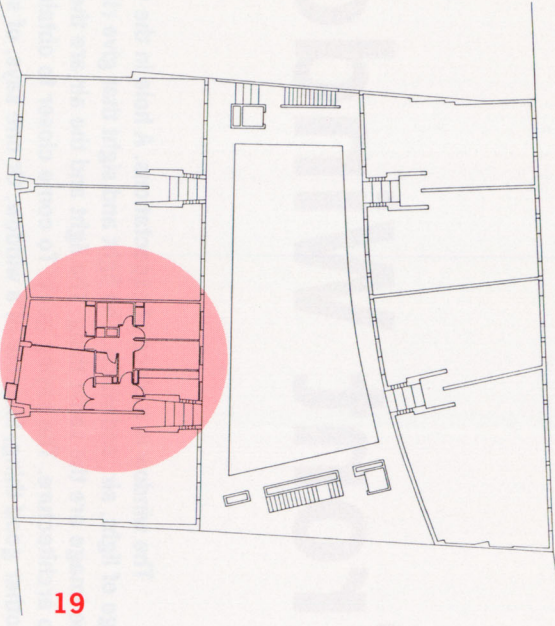



18

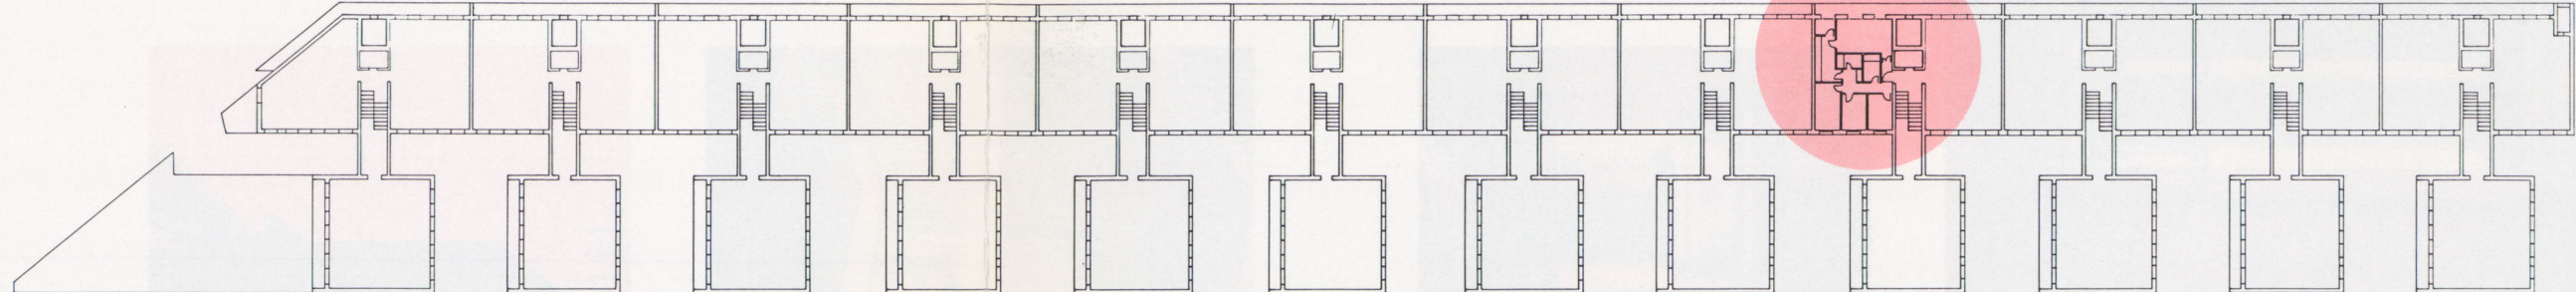

19

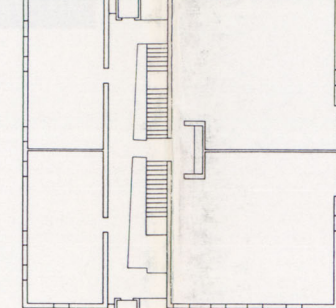

20

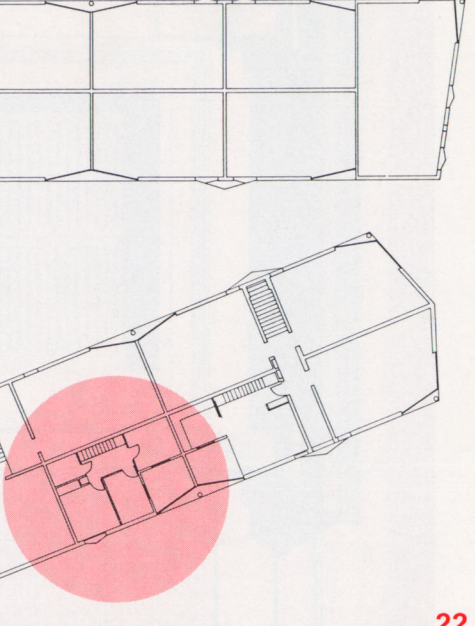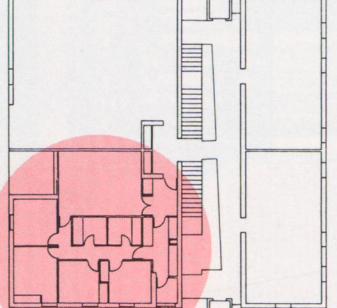

21

PR: 47 viviendas (B+5), locales y garajes (2 B). **S:** Calle Embajadores, 37. **P:** EMV. 1987/1991. **Pvt:** 74,43 m² 3D. B. A. E.C. K. V. **20** **A:** Ignacio García Pedrosa, Ángela García de Paredes. **PR:** Concurso European para la remodelación de dos colonias municipales. 1184 viviendas. **S:** Colonias San Francisco Javier y Nuestra Señora de los Angeles. **P/F:** EMV. 1991. **Pvt:** 75 m² 3D. 2B. E.C. V. K. **21** **A:** M^a José Aranguren, José González Gallegos, Carlos Iglesias Sanz, Juan Manuel Ros García. **PR:** 2 torres de 28 viviendas cada una (dúplex), (6+8), garaje. **S:** Calle Querol, 5. **P/F:** EMV. 1990. **Pvt:** 89,97 m² 4D. 2B. K. E.C. V. Terraza **22** **A:** Manuel de las Casas. **PR:** 110 viviendas (2+8). **S:** Gimbanchel. **P/F:** IVIMA. 1987/1990. **Pvt:** 72 m² 3D. 1B. K. E.C. V.