

Archivo provincial de Álava

Vitoria

Situación: Campus universitario de Vitoria. Antigua manzana de los Cuarteles de Flandes.

Arquitecto: José Luis Catón Santarán.

Aparejadores: Jesús Riyo Martínez y Luis

García de Albéniz Ibisate.

Fecha proyecto: Agosto de 1990.

Fecha de final de obra: Junio de 1992.

Promotor: Diputación Foral de Álava.

Financiación: Pública

Fragmento de la memoria del proyecto

El edificio está destinado a acoger las instalaciones propias del Archivo del Territorio Histórico de Álava, tanto en lo que respecta al puro depósito de fondos como al resto de actividades administrativas, científicas o técnicas relacionadas con él.

Dadas las características de la parcela en la que el edificio ha tenido que ser ubicado, sumamente larga y estrecha, y teniendo en cuenta el sistema funcional básico de los archivos que debe diferenciar los circuitos documentales interno y externo, se ha optado por una solución en dos alas.

Ambas se articulan mediante un elemento central que a la vez que actúa como vestíbulo general del edificio, lo sitúa en el eje de la urbanización del campus universitario.

El ala derecha se ha concebido como un contenedor ciego, específicamente acondicionado para el depósito de documentos. Su estructura está formada por pilares y losas bidireccionales de hormigón armado, calculadas para una sobrecarga de uso de 3 Tm/m², debido al sistema de almacenamiento mediante armarios compactos. La altura libre interior de las plantas es únicamente de 2,20 m, adaptándose así a las necesidades de climatización que presenta el archivo de documentos y atendiendo al hecho de que nunca éstos se almacenan por encima de 2 m de altura.

En la planta baja de esta ala derecha se produce el tratamiento del documento desde que entra en el edificio hasta que se sitúa en el armario correspondiente. Limpieza, expurgo, clasificación, restauración, catalogación, etcétera.

Cualquier manipulación del documento se produce en esta zona del edificio sin que en ningún momento tenga contacto con el público.


El ala izquierda consta de planta baja y piso y es donde se produce el contacto del público con los documentos archivados. En la planta baja se sitúan la sala de exposiciones, la de conferencias y la hemeroteca. En el piso superior es donde se ubica la sala general de

investigadores y las dependencias administrativas propias del Servicio de Archivos de la Diputación Foral de Álava.


Estructuralmente esta ala se resuelve mediante un forjado bidireccional postesado de 35 cm de canto. El empleo de este sistema está justificado por la necesidad de contar con una planta baja totalmente diáfana en su anchura al objeto de poder alojar en ella espacios como la sala de exposiciones o la de conferencias, que por su configuración requieren estar exentas de soportes centrales.

La cubierta, sin embargo, se resuelve mediante cerchas de acero laminado y panel sandwich de chapa de acero lacado con aislamiento térmico por su cara exterior.

Desde el punto de vista formal, el edificio pretende ser un objeto capaz de mostrar las posibilidades que los nuevos materiales y las

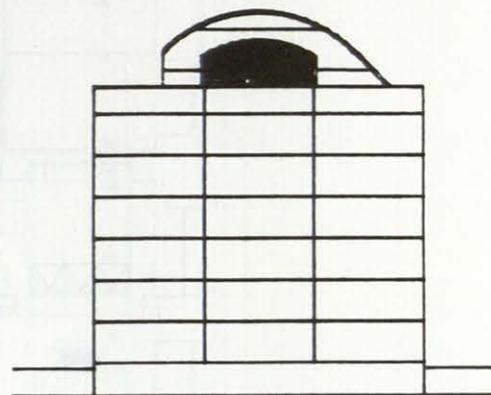



Alzado lateral derecho

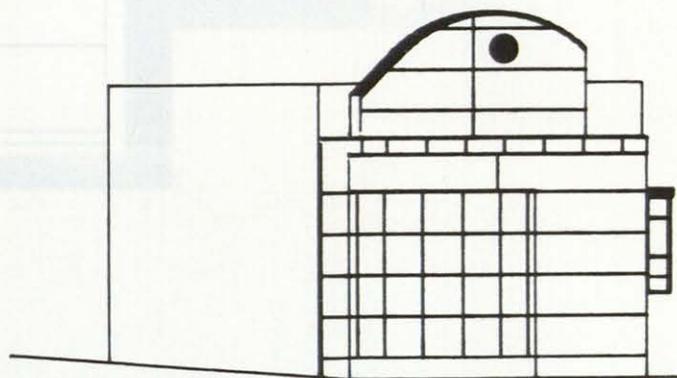


Alzado lateral izquierdo

nuevas técnicas constructivas tienen para constituirse en alternativa válida a la tradición. De la misma manera que en su momento quien construyó los pabellones militares que ocupan una parte del campus frente a este edificio se planteó antes que nada responder técnicamente a los requerimientos militares utilizando sistemas constructivos novedosos para su época junto a formulaciones compositivas tradicionales, el Archivo Provincial quiere situarse de nuevo en el centro de esta antigua polémica ofreciendo nuevos puntos de referencia para el debate.

Se pretende por consiguiente que el edificio del Archivo ocupe en el futuro el mismo lugar en la tradición arquitectónica vitoriana que con el paso de los años han ocupado los edificios junto a los que ahora se ubica.

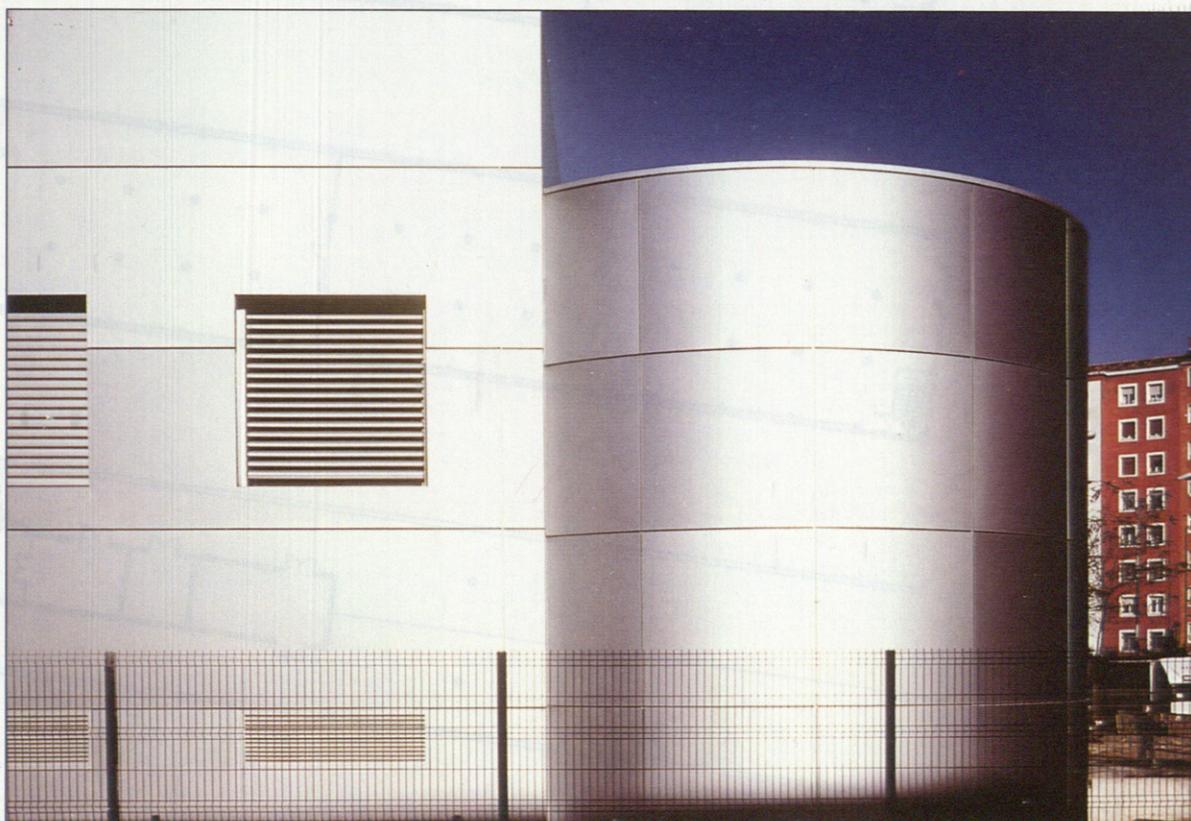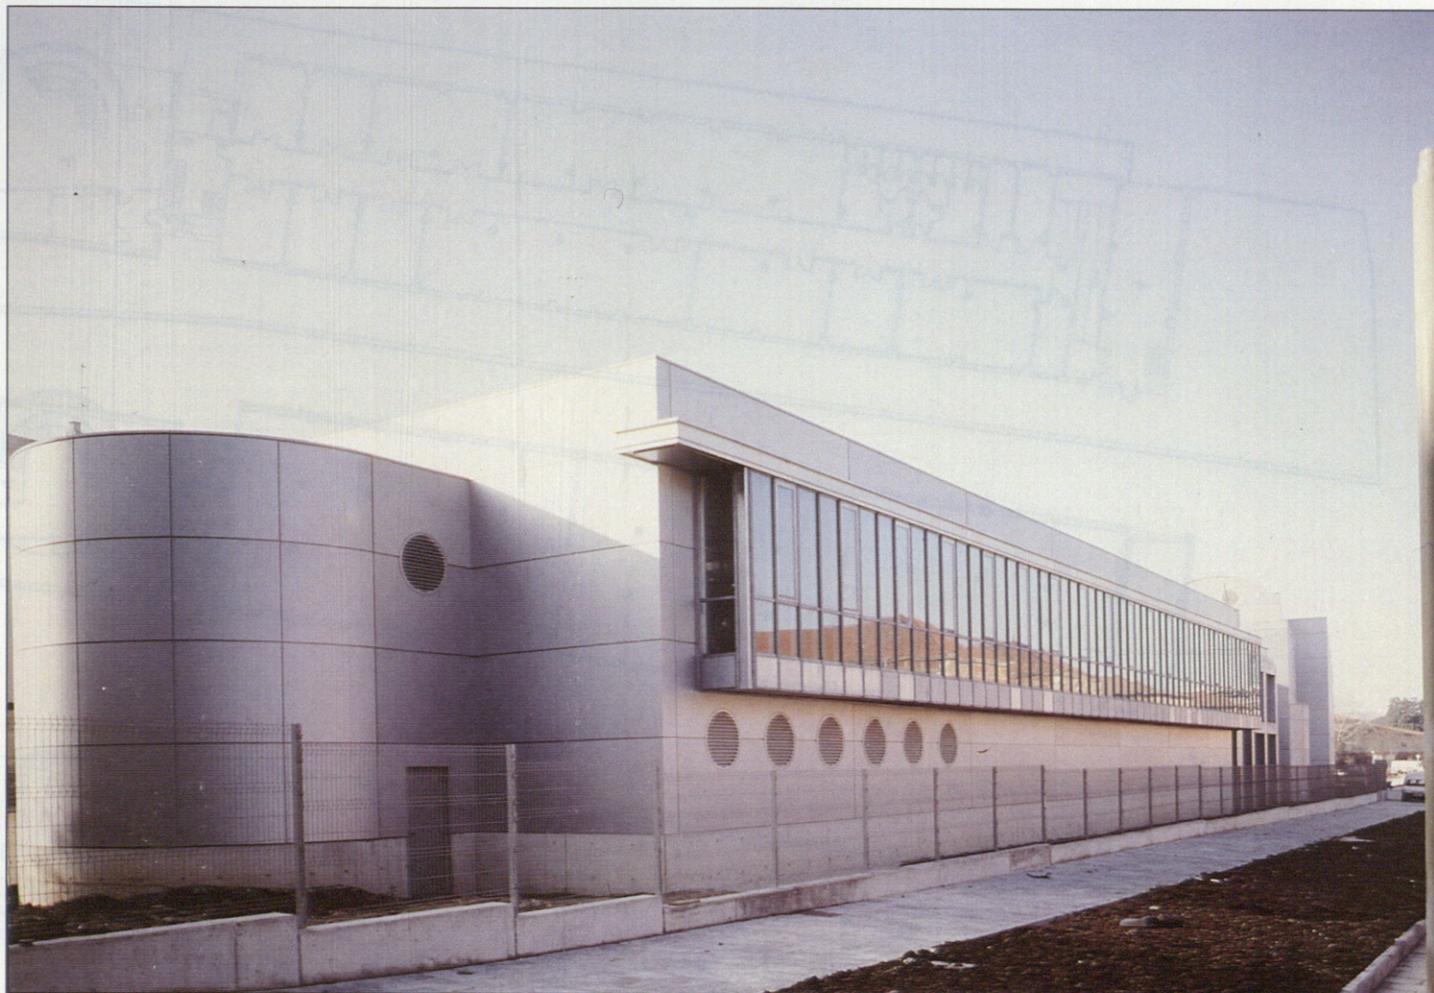


Vistas exteriores

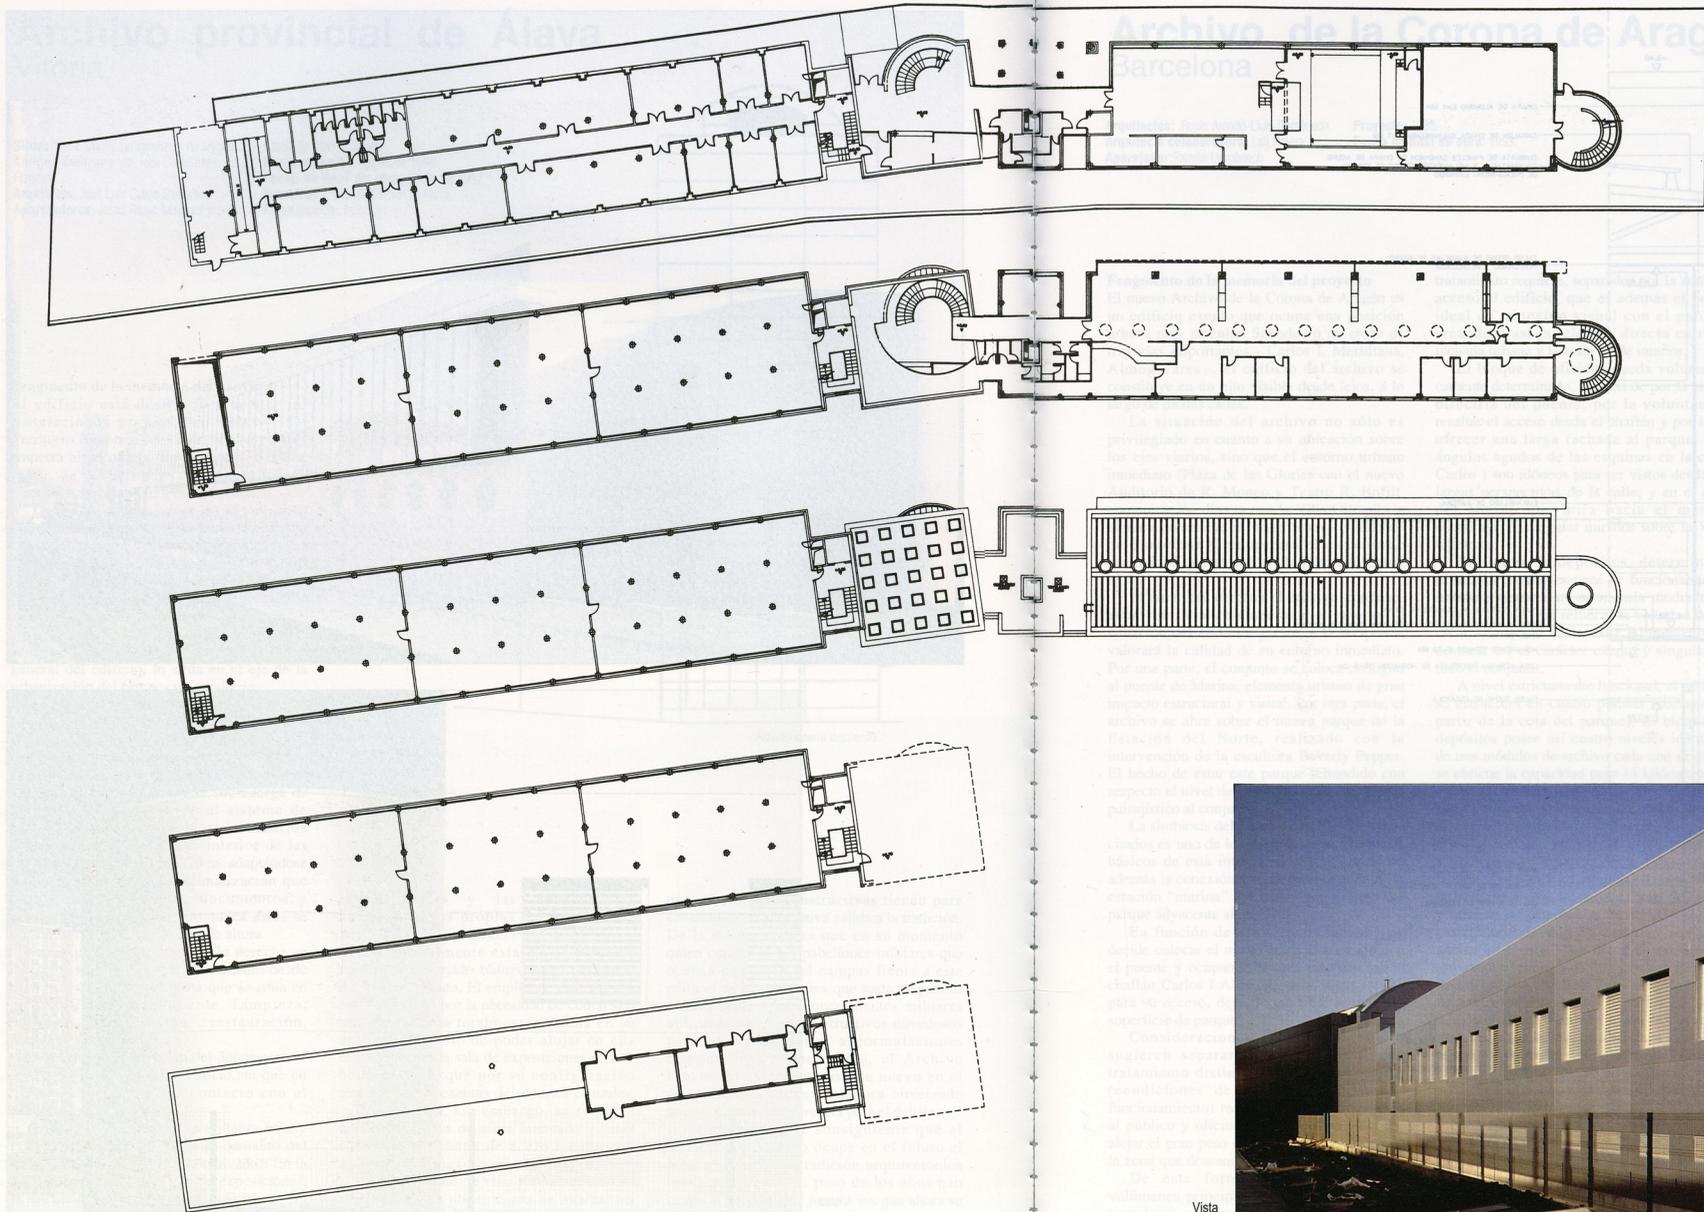

Conjunto de plantas del edificio.



Vista exterior

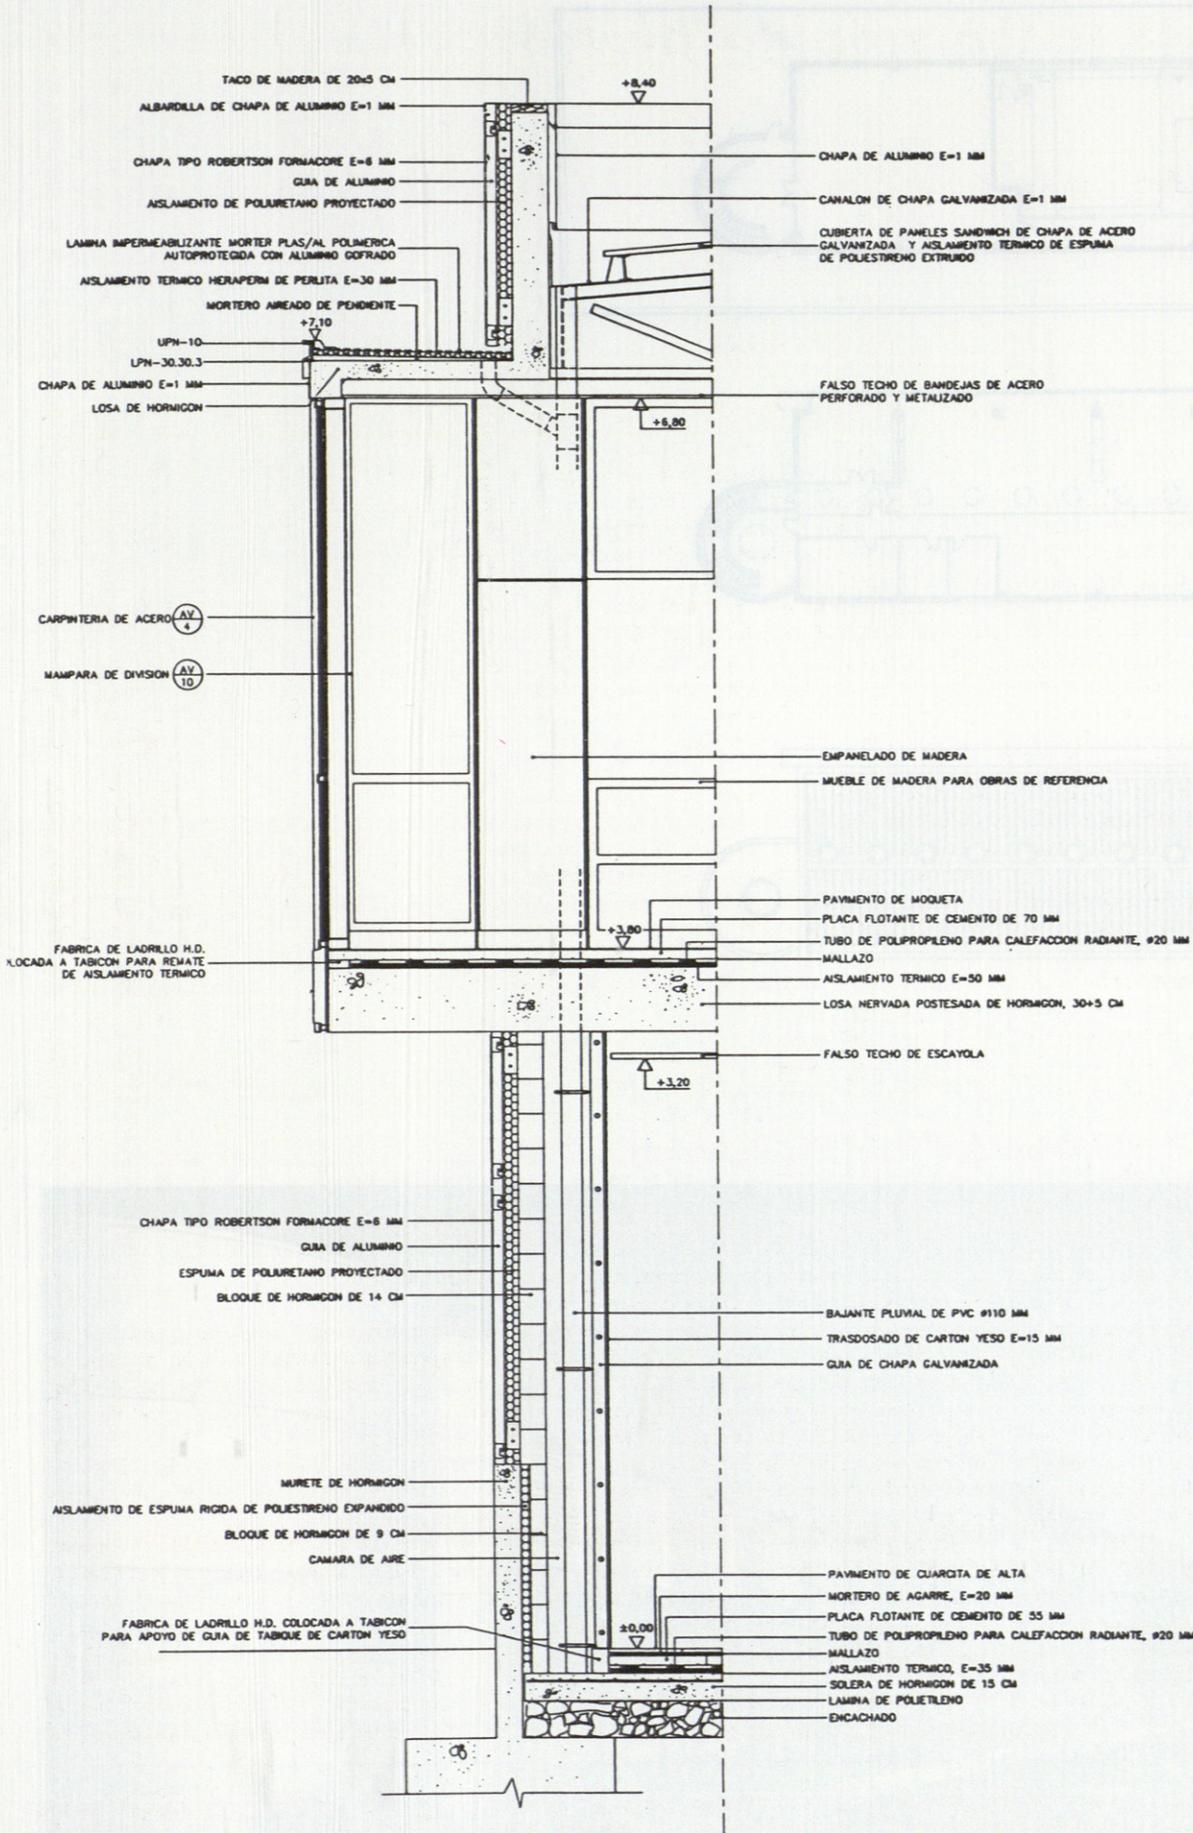

Sección constructiva.