


OBRAS Y PROYECTOS DE ÁLVARO SIZA (1982-1995)

Facultad de Arquitectura


OPORTO

La nueva sede de la Facultad de Arquitectura de Oporto, con capacidad para 500 estudiantes, está ubicada en el recinto universitario de Campo Alegre, en un sector denominado Polo 3, sobre un terreno en terrazas entre la desembocadura del río Duero, la calle Panorámica y el puente de Arrabida, uno de los principales accesos a la ciudad. El complejo está concebido como una especie de acrópolis, cuyos elementos están alineados según directrices que siguen la topografía del lugar y revalorizan las perspectivas sobre el paisaje. El minúsculo cuerpo de la nueva entrada oriental y el antiguo portal que conduce al terreno limítrofe de la Quinta da Póvoa (donde están situados el pabellón Carlos Ramos y las oficinas técnicas y de la dirección) representan los vértices de un triángulo que determina una doble disposición: la alineación de los edificios longilíneos de los servicios (administración, auditorio, biblioteca y sala de exposiciones semicircular), situados al norte para proteger el recinto del ruido del tráfico; y la disposición de los cuatro cuerpos de fábrica para las actividades didácticas, abiertos al sur. Estos últimos, que acogen en los pisos inferiores los despachos para los profesores, están unidos entre sí y con el resto de los servicios a través de pasos subterráneos, presentes en la plataforma triangular, obtenida entre las dos alineaciones, que tiene como uno de sus límites los bellísimos muros sustentantes de piedra de la Quinta da Póvoa que dominan la compleja topografía local. Sobre la superficie superior de la plataforma, una plazuela semiabierta al paisaje se convierte en un espacio central de socialización: el corazón del complejo.

Todos los intersticios entre los diferentes edificios están controlados y articulan el complejo a través de plataformas y recorridos que lo integran en los edificios universitarios construidos anteriormente y en las delicadas edificaciones rurales preexistentes.

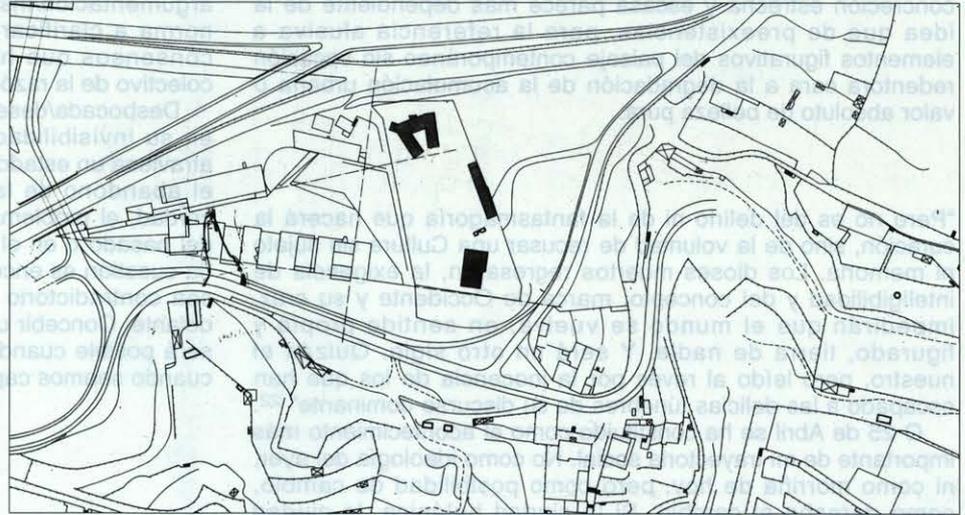



Situación

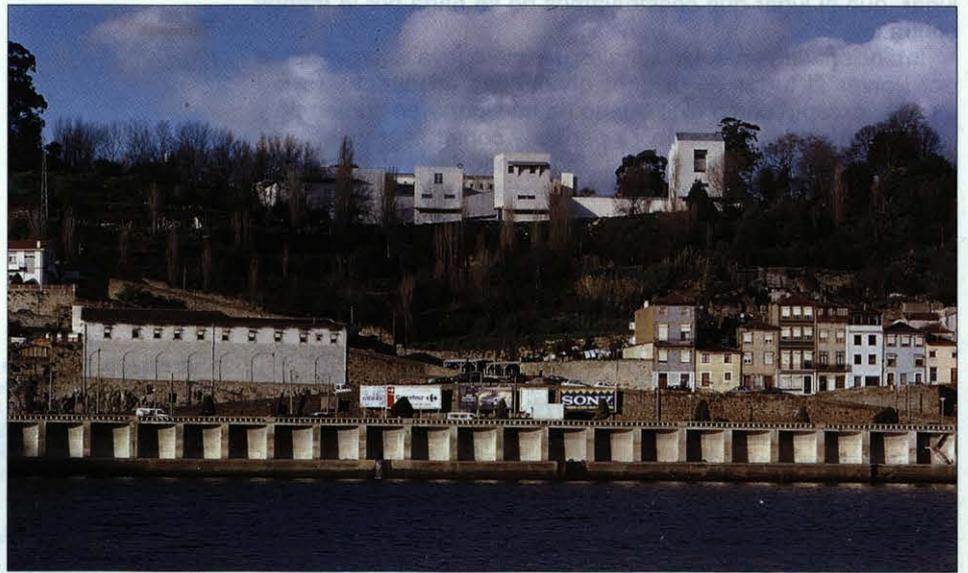




Vista exterior desde el Duero

Sección

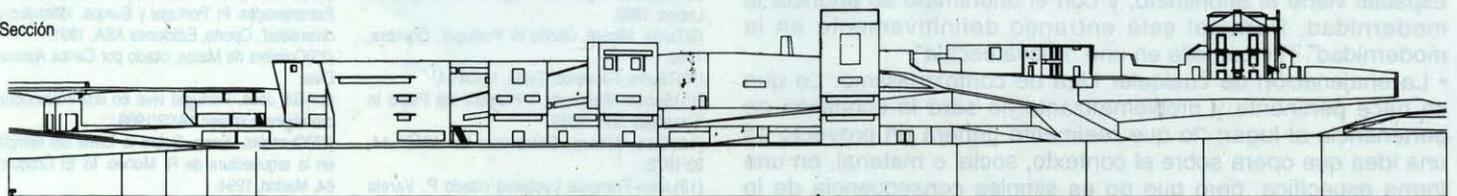

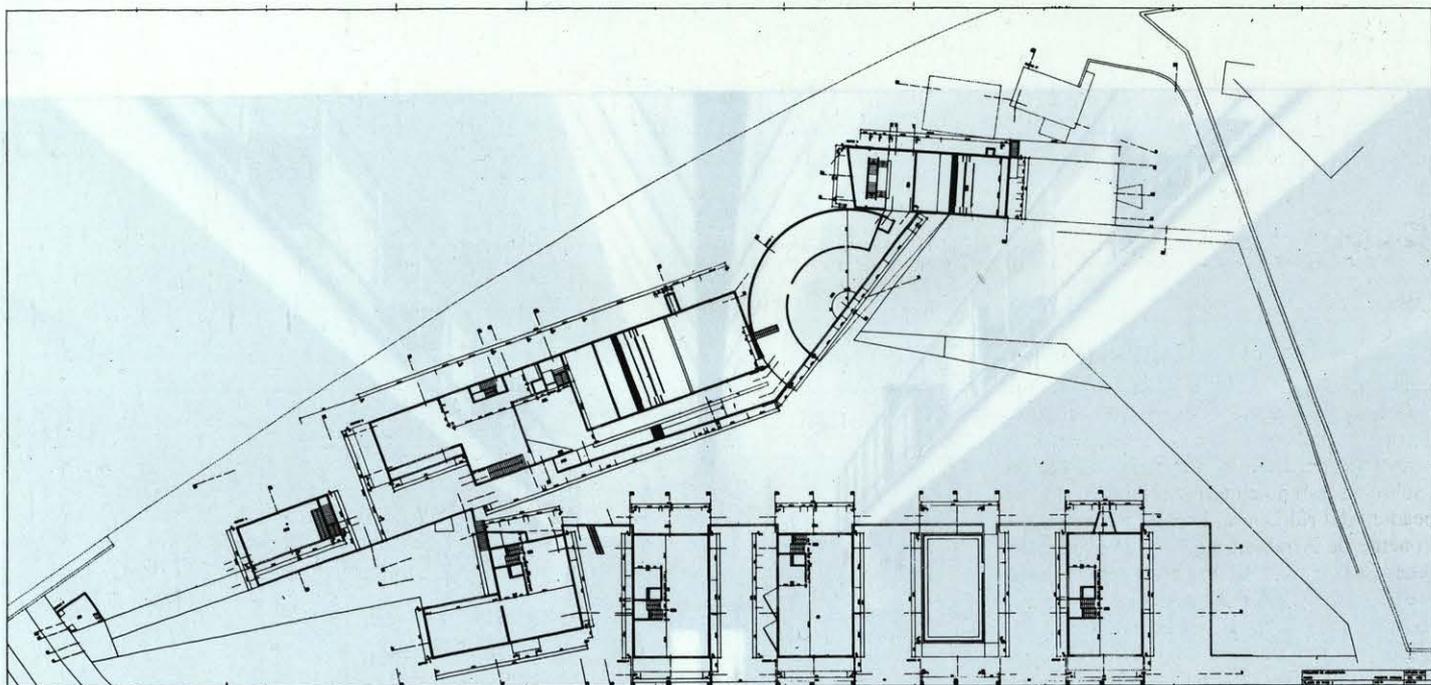

Planta

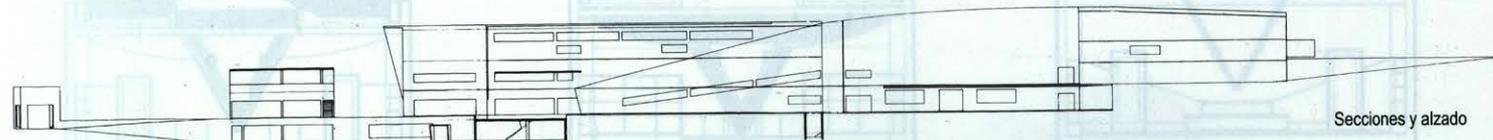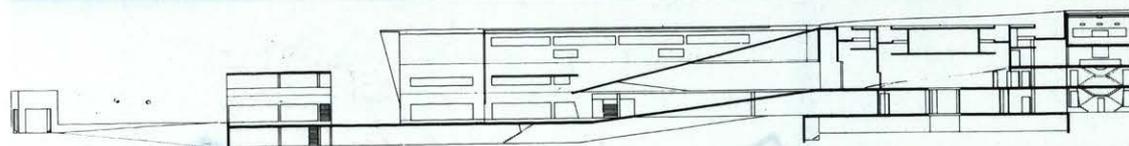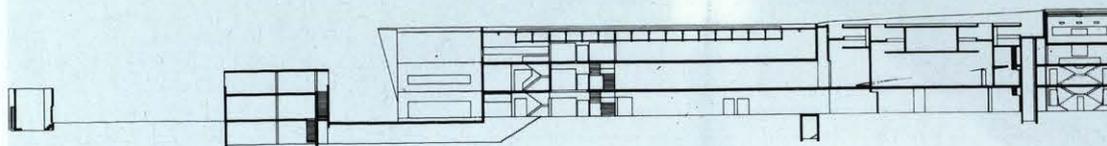

Secciones y alzado



Rampa interior



Vista exterior



Vista interior de la biblioteca

Secciones

