

# Biblioteca del Campus


UNIVERSIDAD DE AVEIRO

La biblioteca desempeña el papel de cabecera del nuevo recinto universitario en los límites de la ciudad –en cuyo proyecto han participado los principales arquitectos portugueses– y está determinada por su mediación con los espacios naturales que la circundan. De hecho, el nuevo cuerpo, si por una parte prosigue y se integra en una plataforma de servicios universitarios, presente ya anteriormente en el lugar –a través de dos pasarelas y de una osada marquesina volada que resuelven la entrada y la fachada principal–, por otra, abre decididamente las salas internas, con aberturas predominantemente horizontales, hacia el panorama lineal de las salinas que ofrece la laguna de Aveiro. En la cota más baja se encuentran las salas de los depósitos de libros, mientras que en los niveles más altos las amplias salas de lectura son iluminadas fundamentalmente de manera natural a través de claraboyas y de lucernarios semicónicos. Al oeste, hacia el lado más expuesto, una ancha pared ondulada y suspendida filtra la luz violenta del mediodía, explorando al mismo tiempo las posibilidades plásticas del sistema constructivo, impuesto por el reglamento de la universidad: estructuras de cemento armado, revestido con ladrillos vistos.




Exteriores



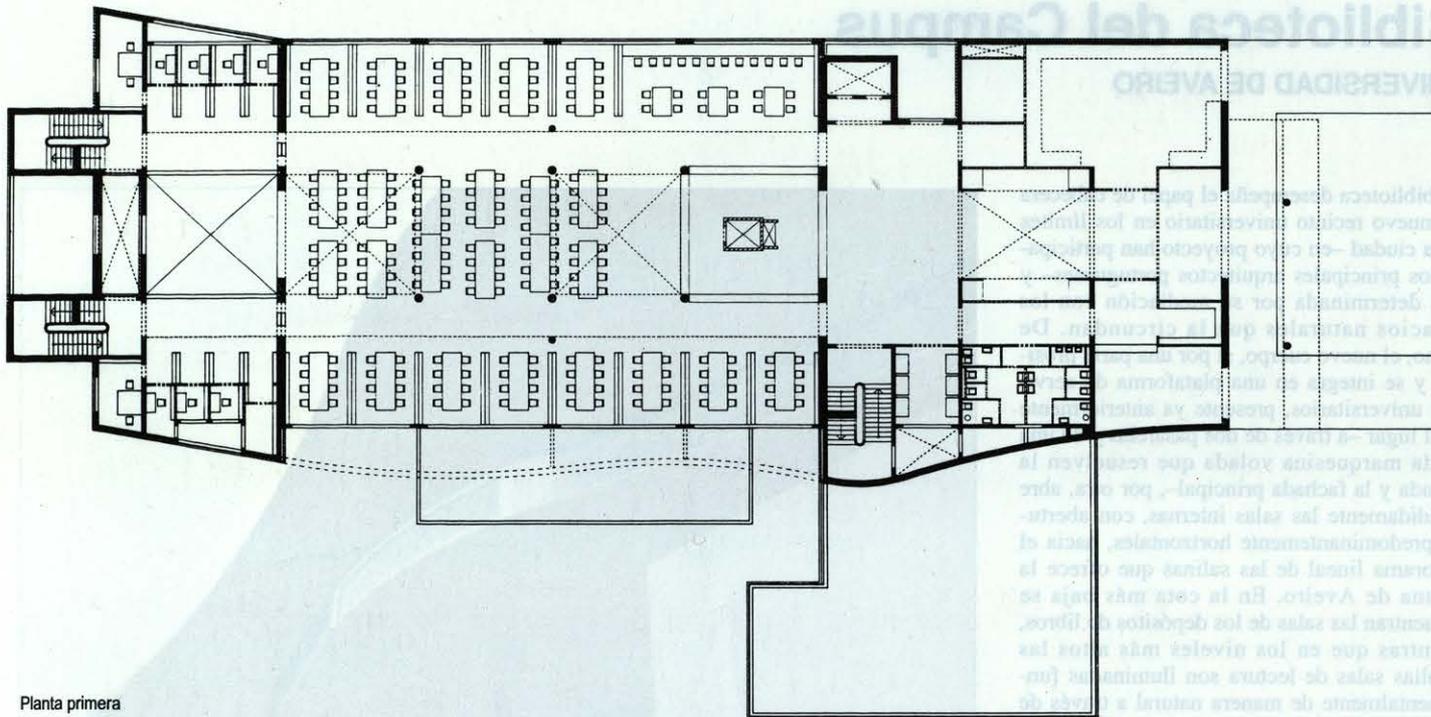

Planta primera

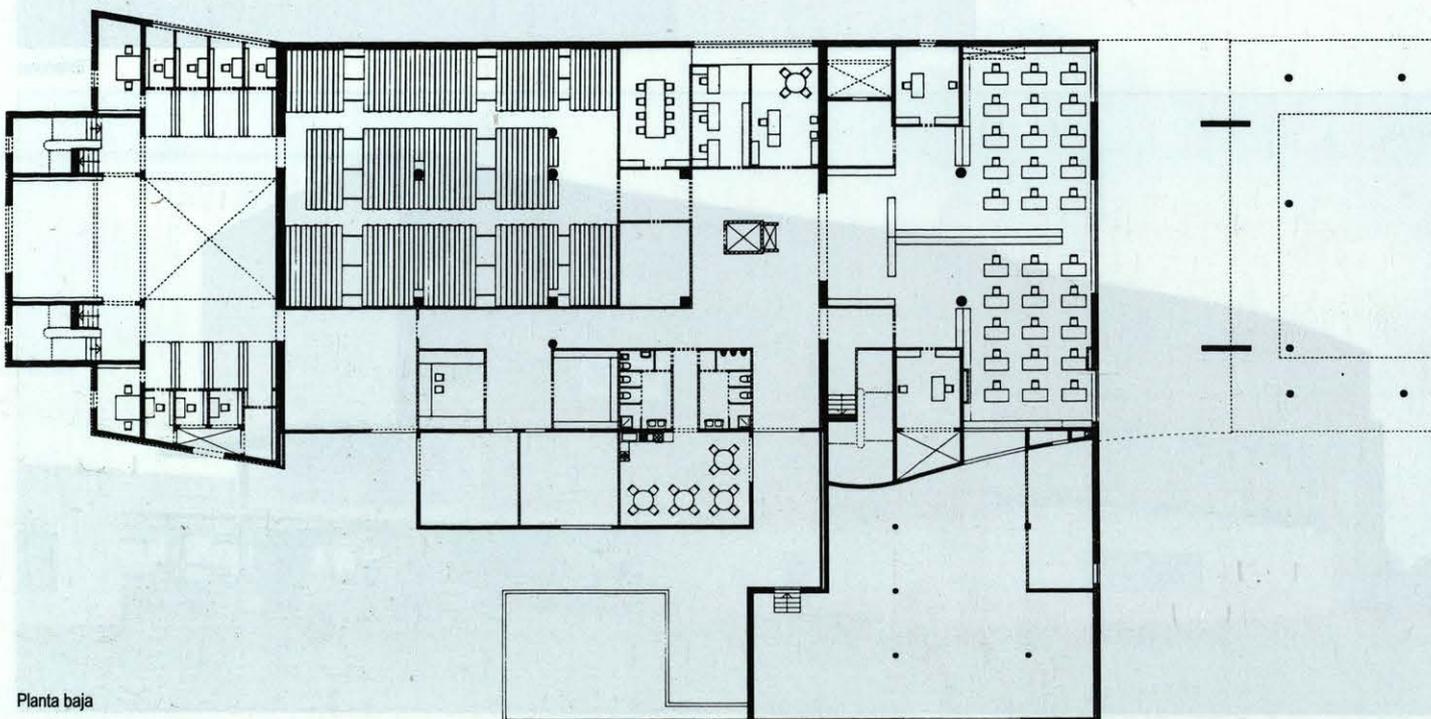

Planta baja

Detalle del pórtico de acceso



Secciones

