

Departamento de Ingeniería Mecánica

UNIVERSIDAD DE AVEIRO

Arquitecto: Adalberto Dias.


Colaboradores: Arménio Teixeira, Carlos Veloso, Jaime Eusébio, Víctor Gama y José Miguelote.

Proyecto: 1992.

La forma (un paralelepípedo), las alineaciones (las del la Ciudad Universitaria), el material (el barro) y el programa han sido dictados por el cliente: la Universidad; las relaciones entre estos elementos y la estructura metálica que los materializa han sido dictadas por nosotros.

Todos los compartimientos, los laboratorios y las aulas se han orientado hacia el Noroeste, a través de una fachada toda acristalada, donde el sol tiene dificultad para entrar; a sudeste ha cerrado el edificio al exterior y ahí se han dispuesto los accesos, que han sido obligados por la dimensión de los grandes espacios. En las dos fachadas restantes, perpendiculares a los lados mayores de este paralelepípedo, se han situado las entradas, como no podía dejar de ser, pues son los lados que contactan con el sistema de accesos del recinto universitario.


Se ha dado autonomía al espacio privilegiado de convivencia - el Bar, al costado y cerca de la entrada principal del departamento, en el centro del futuro espacio definido por el departamento y su zona de crecimiento, a sudeste -.

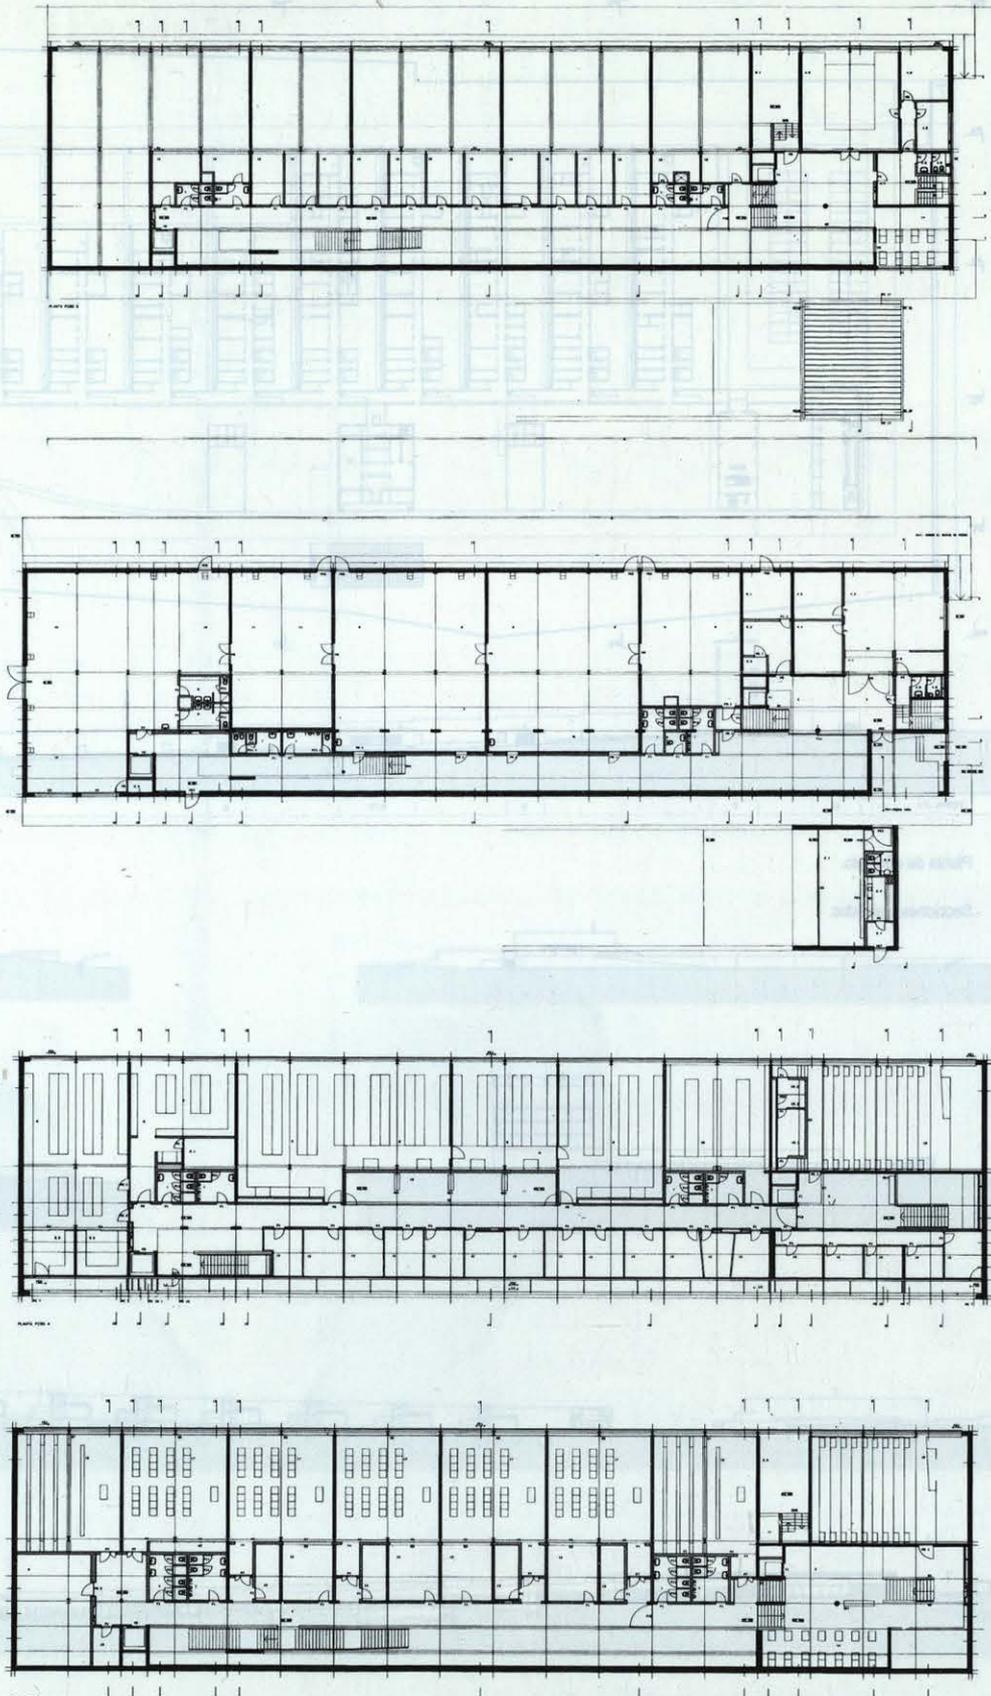

Plantas

Biblioteca Municipal

SANTO TIRSO

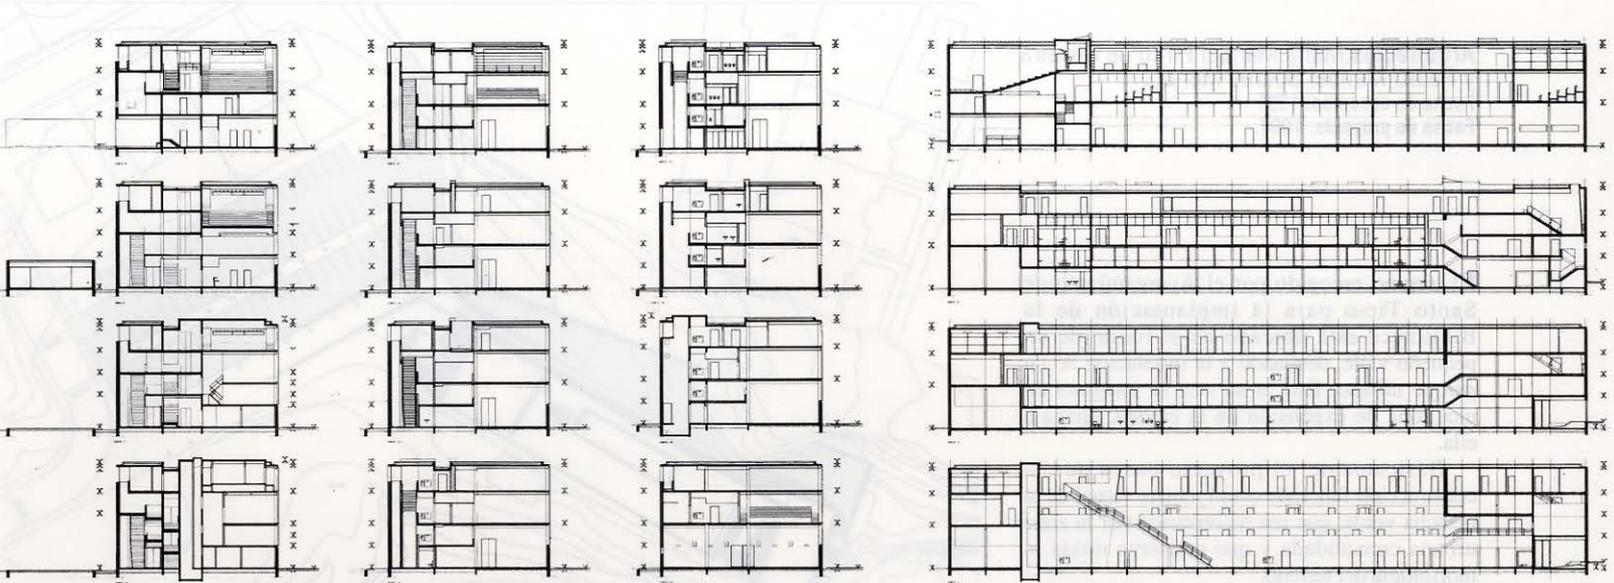

Secciones.

Alzados.

