

Nueva Biblioteca de la Escuela Superior de Tecnología y Gestión del Instituto Politécnico

VIANA DO CASTELO


Arquitecto: José Bernardo Távora.

Colaboradores: Eliana Castro, Paulo Lousinha, Pilar Paiva de Sousa, Nuno Monteiro y Desirée Pedro.

Proyecto: 1994.


Proyecto para la Biblioteca de una Escuela construida recientemente con proyecto anónimo, perpendicular a la calle principal, negando todo lo que ocurre a su alrededor.

El edificio ahora propuesto, con una longitud de 120 metros, se abre sobre la playa y el mar a poniente, intentando esconder esa escuela, rematando también en el bello perfil del Monte de Santa Lucia, a levante. Son tres cuerpos ligados entre sí. En el primero, sala de lectura en tres niveles y depósitos; en el segundo, accesos y salas de trabajo; en el tercero, dirección, servicios y despachos de trabajo. Es por lo tanto un nuevo edificio que apenas intenta sentir entornos y estructuras próximas, procurando esconder otras arquitecturas.

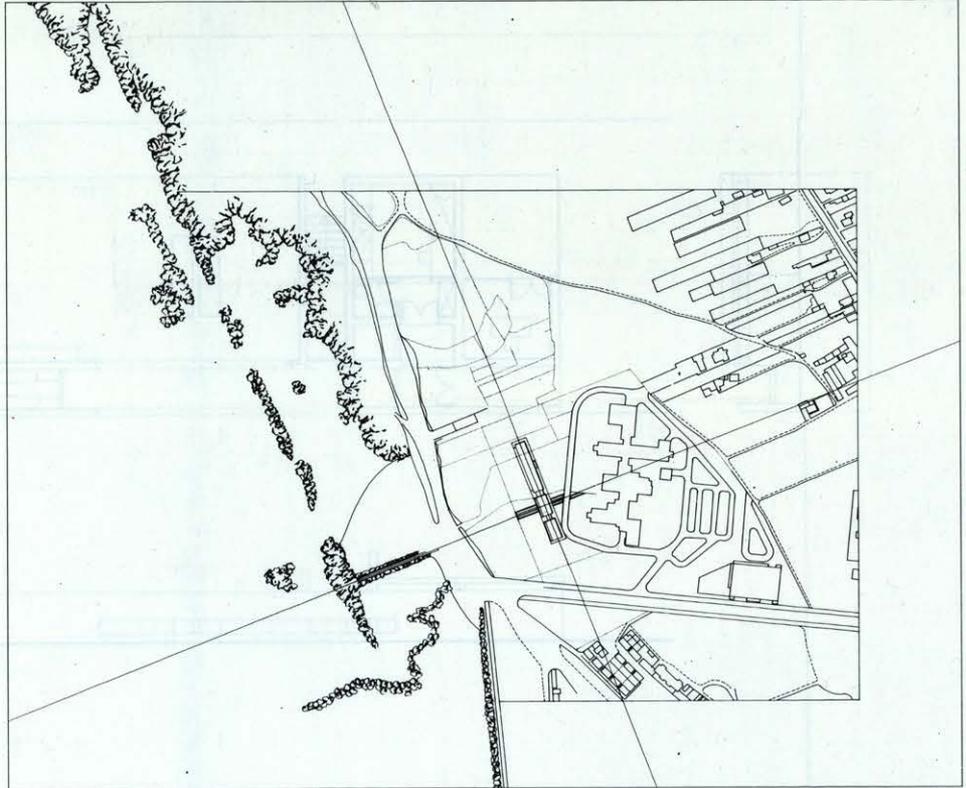


Plano de situación.


Fotografía de la maqueta.

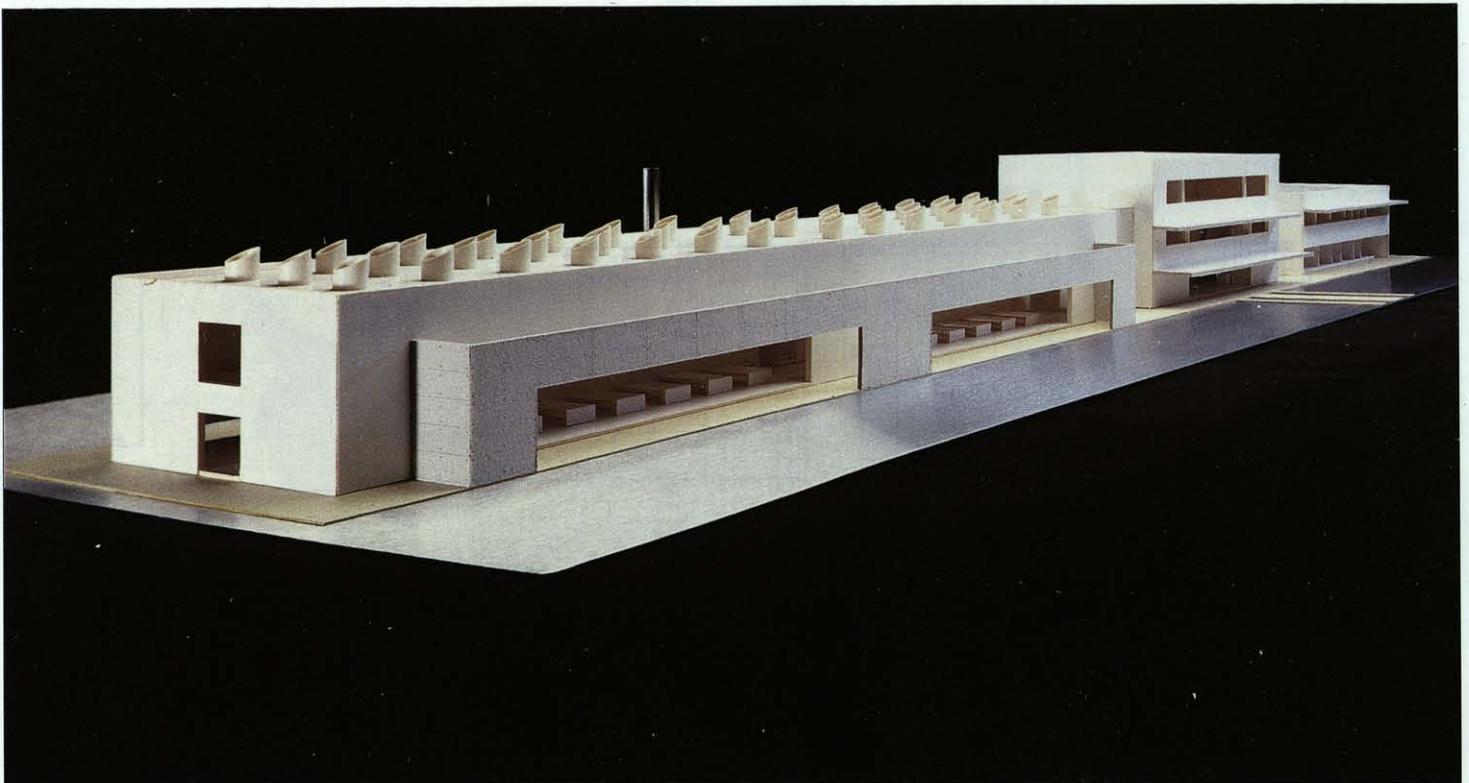


Plantas.

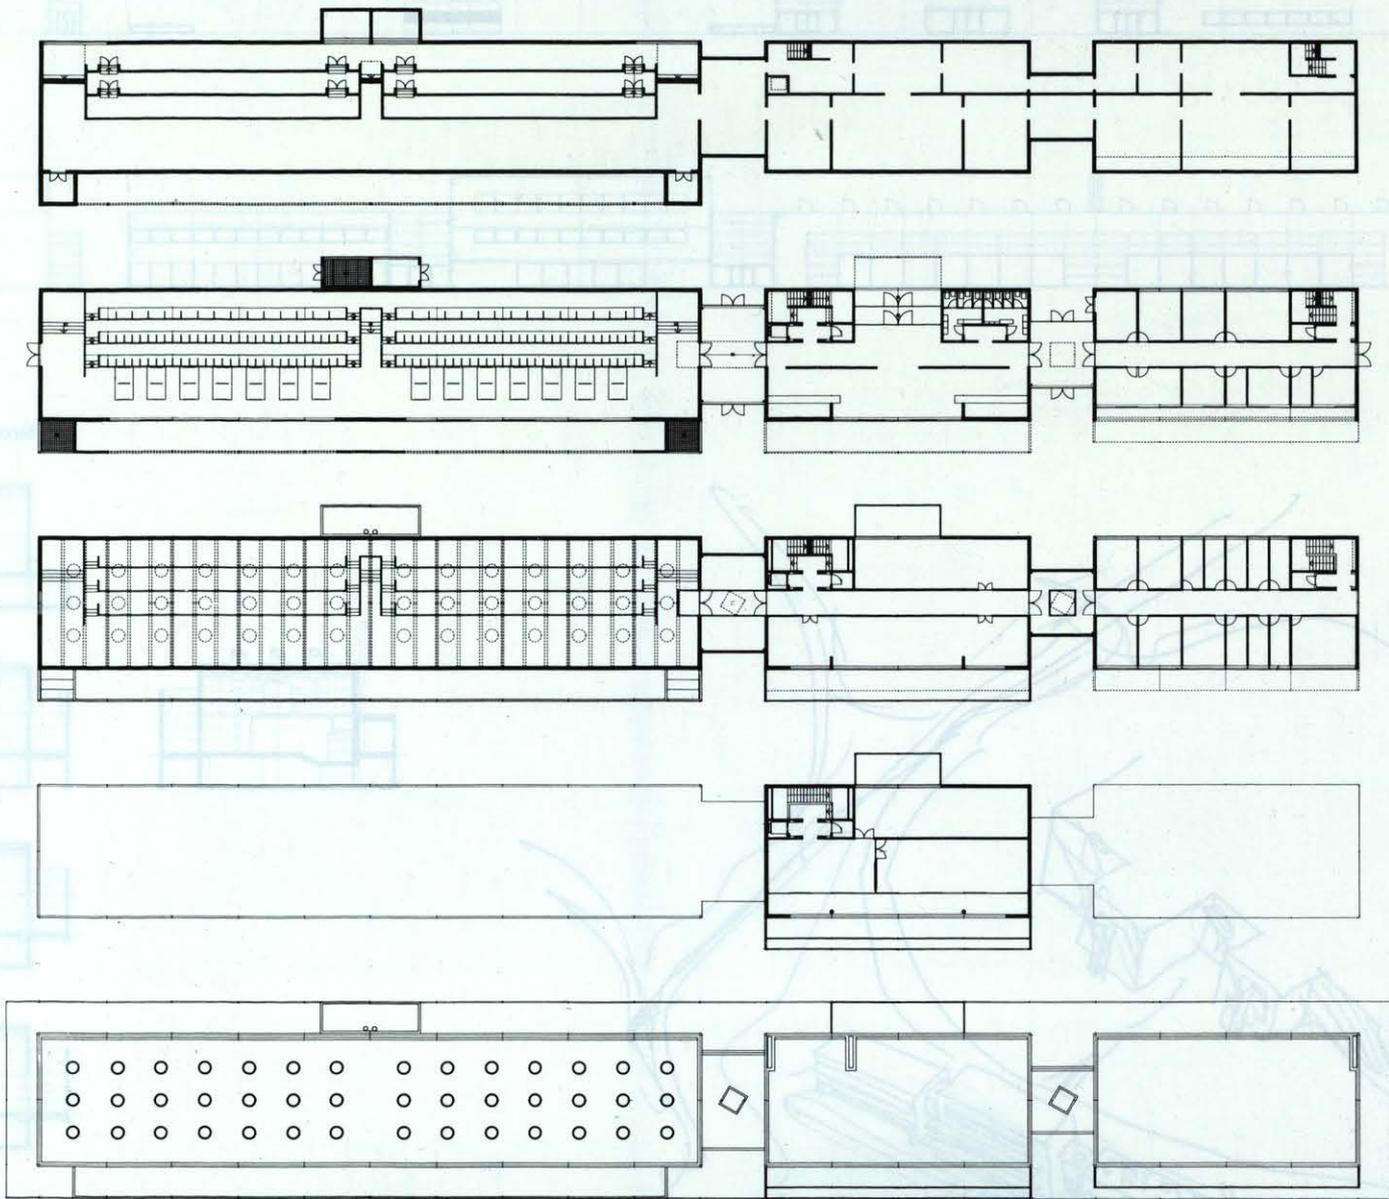

Secciones longitudinales.

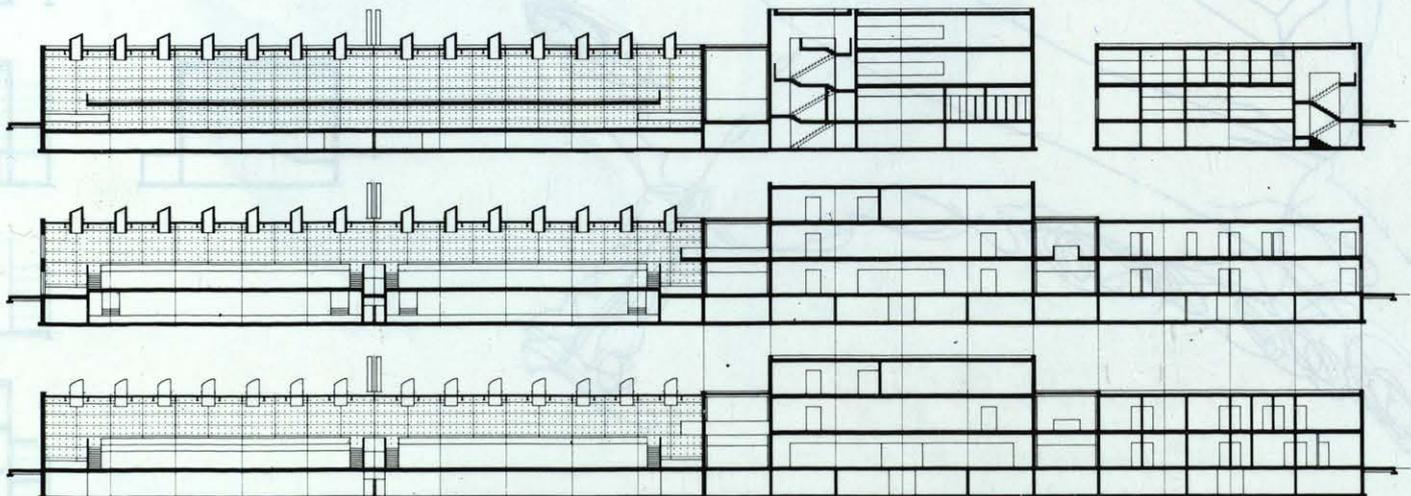

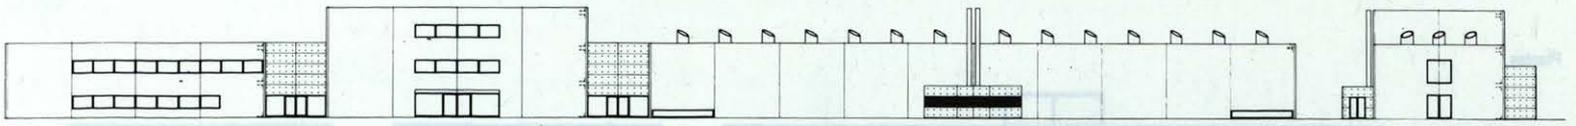

Alzados.

Secciones transversales.

