

# Centro de Salud

PALOMAREJOS. TOLEDO

**Arquitectos:** Javier Frechilla, José Manuel López-Peláez, Eduardo Sánchez.

**Colaboradores:** Carmen Herrero, Luis Martínez, Sergio de Miguel.

**Aparejador:** Emilio Rodríguez

**Fecha de proyecto :** 1989


**Fecha de construcción :** 1990-1993

El solar sobre el que se alza el edificio era un aparcamiento situado entre un ambulatorio y un almacén. Con el fin de conservar el espacio de aparcamiento al nivel de la calle, el nuevo centro de salud, ampliación del ambulatorio, se ha edificado sobre pilotes, formando un conjunto unitario que ocupa la franja central de las tres en que está dividida transversalmente la mitad de la manzana rectangular donde se encuentran los edificios. La otra mitad está ocupada por una residencia de ancianos.

Básicamente, la nueva edificación consiste en un cuerpo en L, de dos alturas, que ocupa dos de los lados del solar y que alberga tanto los núcleos de acceso y comunicación como las dependencias complementarias del otro; a este cuerpo se añaden cinco pabellones paralelos al lado menor del solar, donde se sitúan los servicios principales, es decir, las consultas con sus salas de espera. Separadas por patios y elevadas sobre pilares, estas unidades disponen de doble acceso: desde el corredor longitudinal de circulación, al que se conectan por uno de sus extremos, y desde el otro lado mediante escaleras metálicas exteriores, de un solo tramo, que arrancan directamente de los patios interiores. Una larga rampa peatonal de doble tramo comunica también el nivel del aparcamiento y la entrada principal con el nivel de consultas, situado a la misma cota de altura que el primer nivel del ambulatorio que se amplía.


Un zócalo formado por franjas sucesivas de ladrillo y hormigón visto cierra por completo el perímetro del solar, abriéndose tan sólo en uno de sus lados menores, en los puntos correspondientes a los accesos rodados del aparcamiento y la entrada principal del centro. El centro de salud se extiende hasta los límites del solar, ocupando un rectángulo de 79,5x37,5 m., sustituyendo con su fachada la cerca perimetral, y manteniendo calles interiores de servicio, de 5 m. de anchura, con los edificios colindantes.

En el lado mayor, un muro exento se alza sobre el zócalo hasta la altura total del

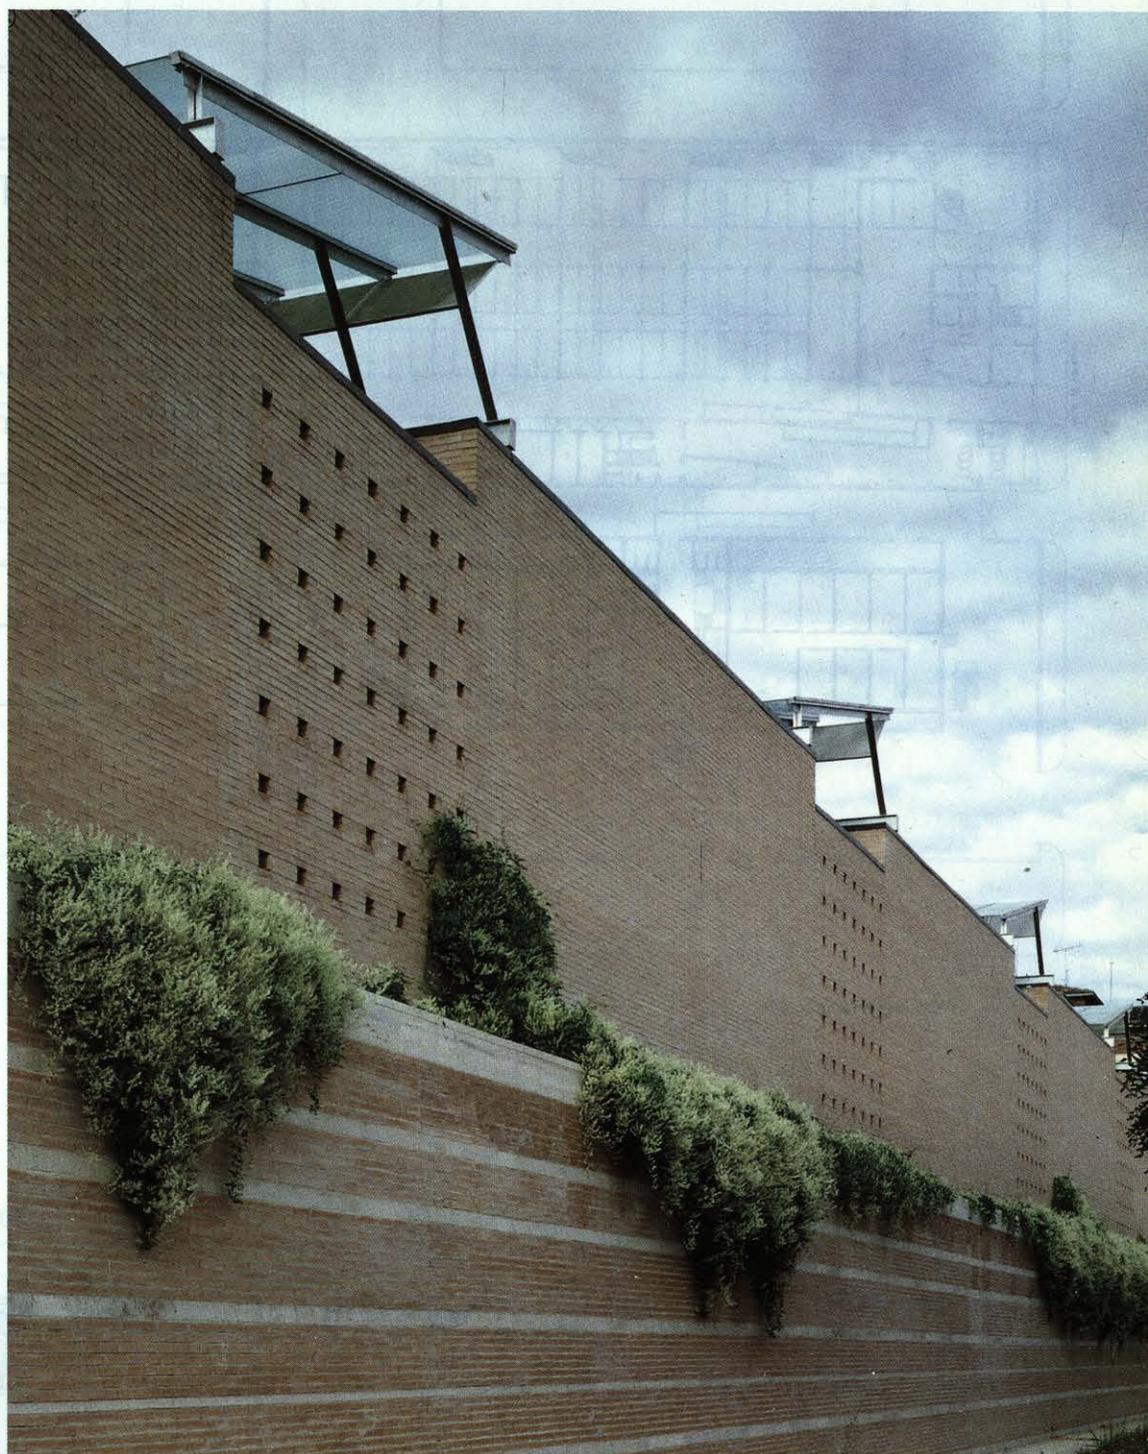


Detalle alzado N.E.

Emplazamiento

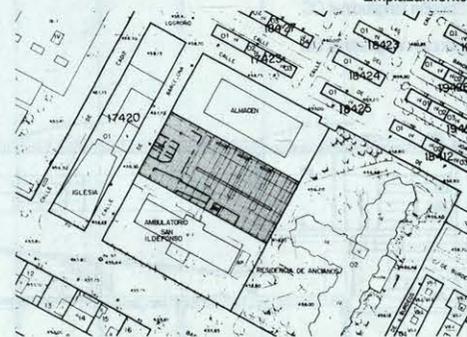


edificio. La situación de los patios interiores transversales se refleja exteriormente a través de las perforaciones que dibujan una serie de grandes celosías en el muro. Visibles también desde el exterior son las cubiertas acristaladas que se yerguen sobre los patios.


La conexión con el ambulatorio existente se realiza al nivel de la primera planta desde el punto medio de la galería de circulación y a través de una pasarela metálica que se prolonga en el eje de simetría del antiguo edificio sobre una de las entradas de éste. ■

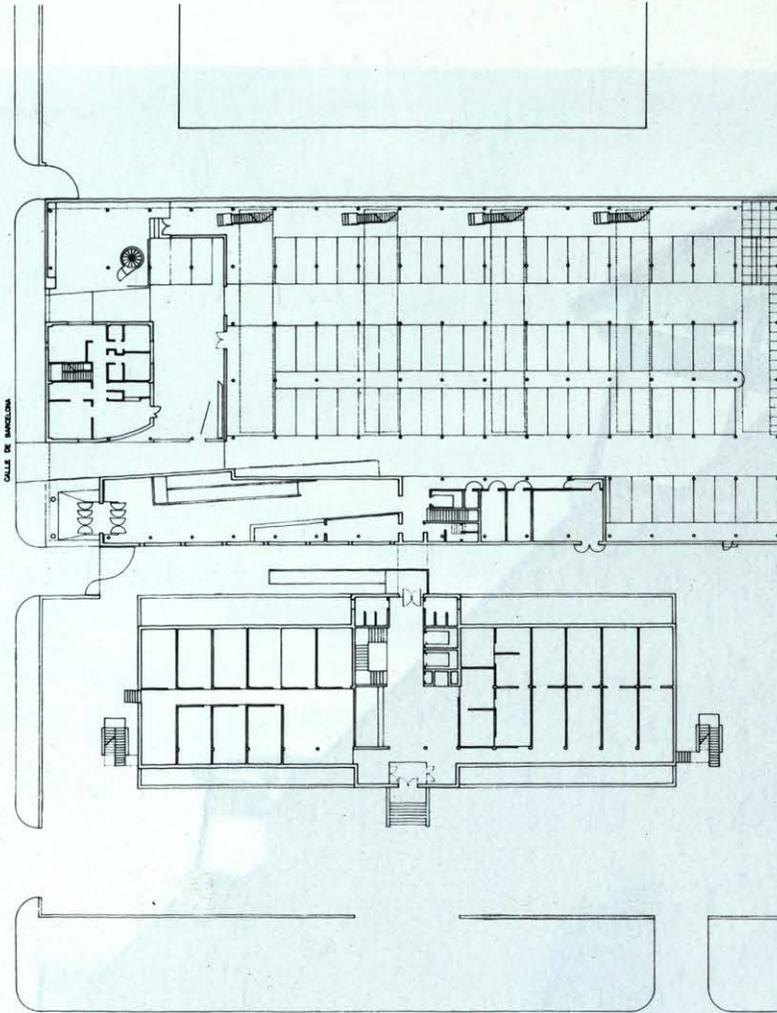


Planta baja, nivel de acceso

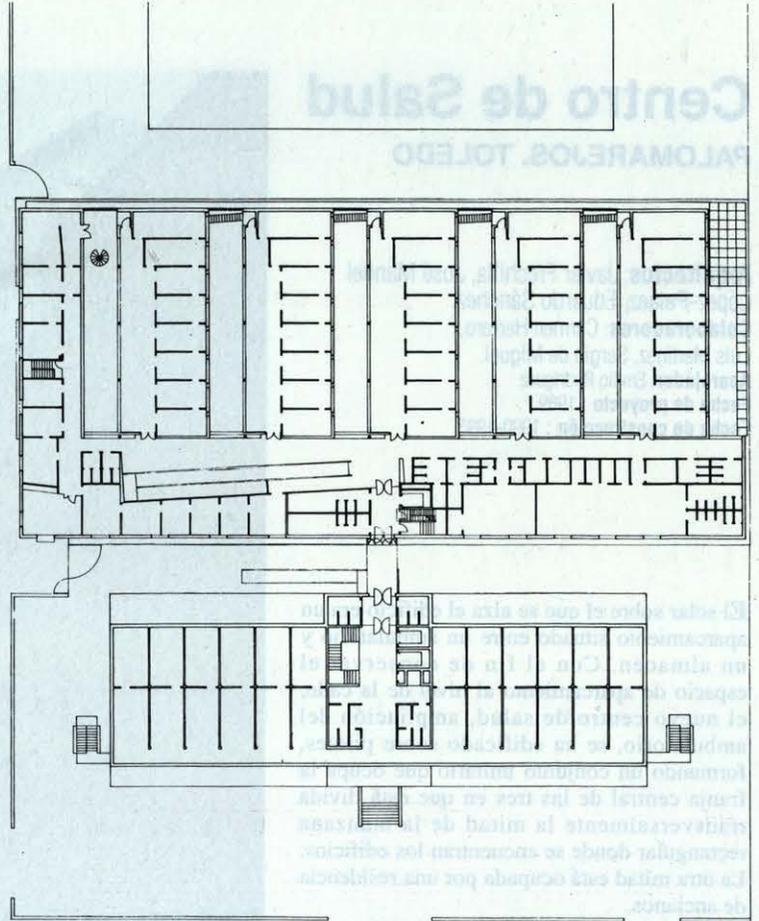


Planta primera

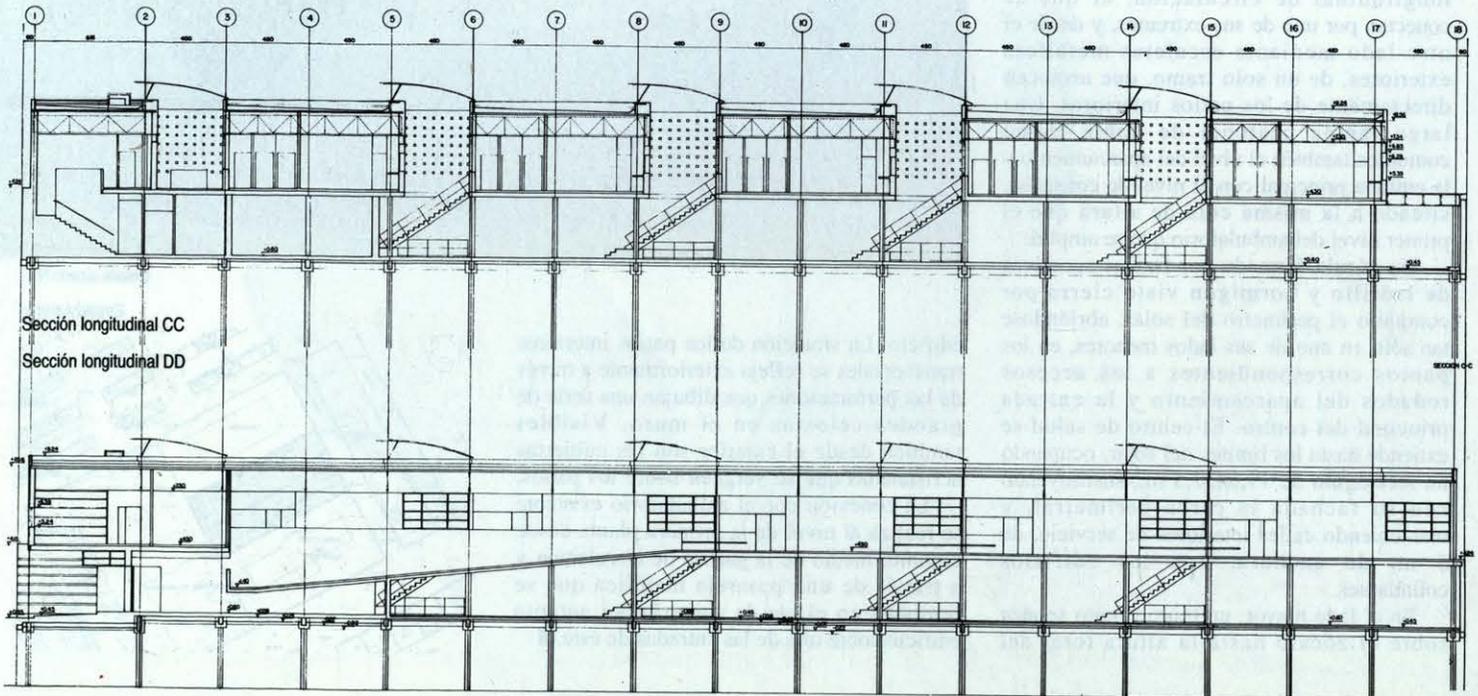


Sección longitudinal CC  
Sección longitudinal DD

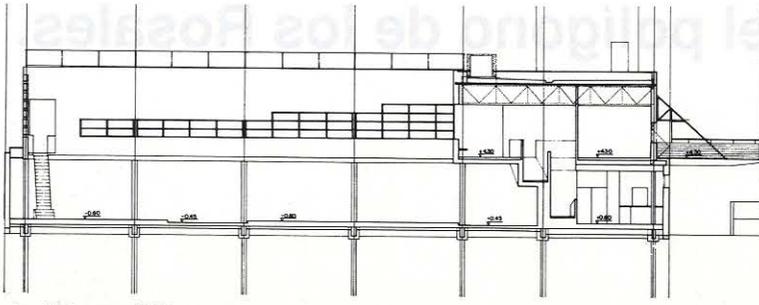


Sección transversal BB

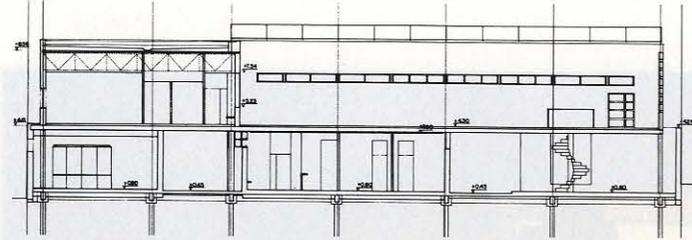


Sección transversal AA

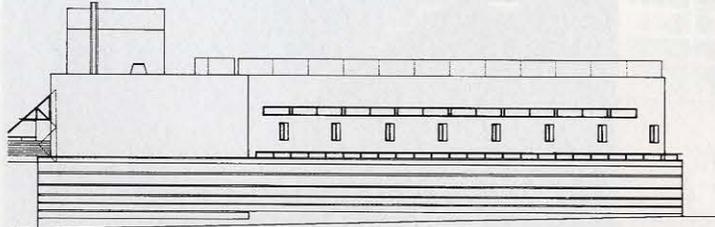

Alzado S.E. (A residencia de ancianos).

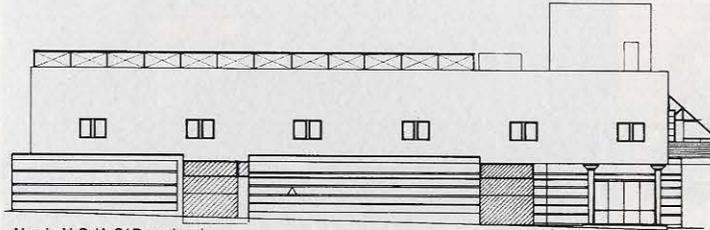

Alzado N.O. (A C/ Barcelona).

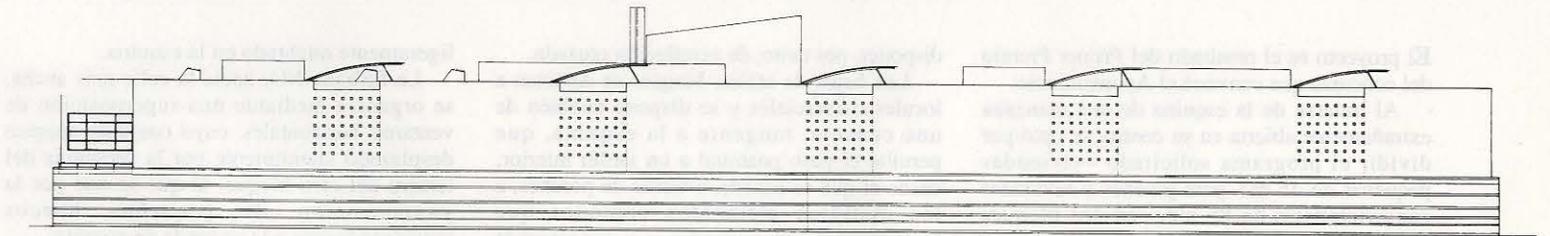

Alzado N.E. (A almacén).

Alzado S.O. (A ambulatorio S. Ildefonso).

