

Hospital


CIEZA. MURCIA

Arquitectos: Alfonso Casares Ávila y Reinaldo Ruiz Yébenes

Colaboradores: Antonio Ocaña y Alberto Jorge

Fecha de proyecto: 1990

Fecha de terminación de las obras: 1995

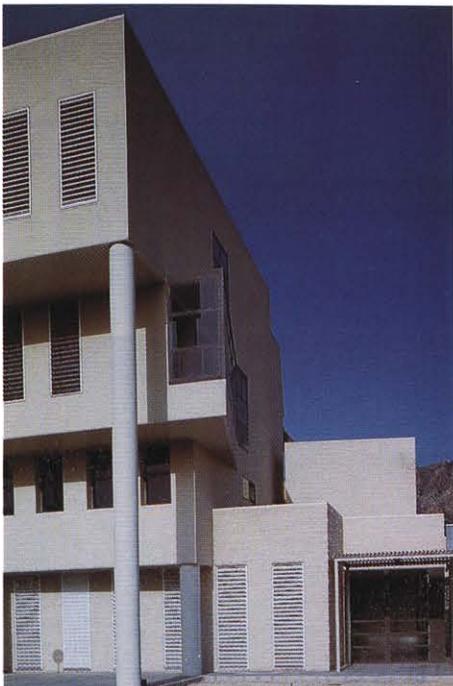

Este Hospital, cuyo proyecto salió de un concurso de ideas convocado por la Consejería de Salud de la Región de Murcia, tiene el carácter de Hospital Comarcal y una capacidad correspondiente de 150 camas. Es por tanto un Hospital con un carácter muy próximo a su propio entorno y así fue concebido desde el principio como un edificio bajo y extenso, que se amolda a unas anchas terrazas, que enfrentan un hermoso paisaje de agrestes montañas.

Se plantea como dos cuerpos prismáticos paralelos, que dejan entre ellos un amplio espacio ajardinado. Uno de estos cuerpos, el que contiene las áreas de hospitalización con tres alturas, se escalona produciendo unas terrazas ante las habitaciones de los enfermos. El otro, más bajo, sólo con dos niveles, se empotra en el terreno, constituyendo el bloque de servicios hoteleros y de instalaciones en el nivel inferior y médicos en el nivel superior. Sobre este bloque se sitúan dos extensas zonas de instalaciones, cerradas por amplias paredes curvas.




Los dos cuerpos paralelos se enlazan entre sí por dos núcleos de circulación vertical

cerrados por grandes cristalerías que se abren al norte, sobre los que se sitúan las cámaras de instalaciones, correspondientes a las habitaciones de pacientes. La planta baja se extiende aún más sobre el terreno, saliéndose de la proyección de las plantas superiores y definiendo otros espacios externos en relación con elementos de edificación independientes. Así se crea una zona de rehabilitación que de hecho es un edificio externo. Así se crea también la zona ajardinada que rodea el bloque de despachos médicos.

Como suele demandar este tipo de edificio, cuenta con una apretada y ajustada estructura funcional, con un fuerte acoplamiento a los requerimientos de un programa funcional complicado y bastante estricto; pero, al mismo tiempo, se ha buscado unos ambientes gratos y confortables para pacientes y personal, alejados de la imagen más extendida, fría y aséptica, que suele tener el Hospital.

Se ha prestado especial atención al diseño ordenado de las instalaciones que, de hecho, se han constituido en uno de los elementos primordiales de ordenación del conjunto. ■

Planta de cubiertas

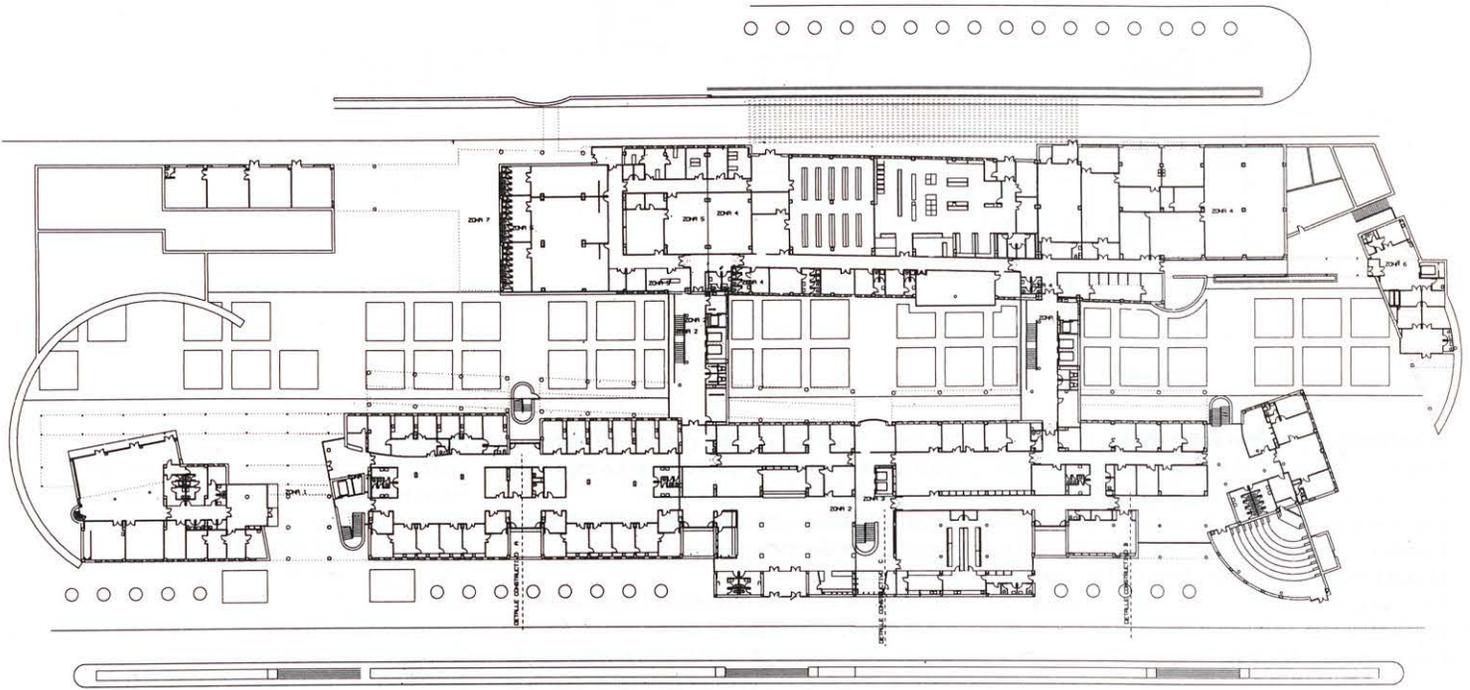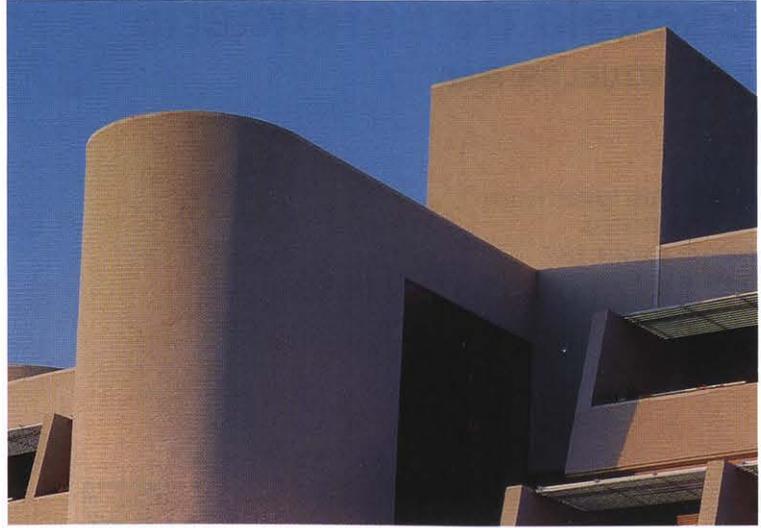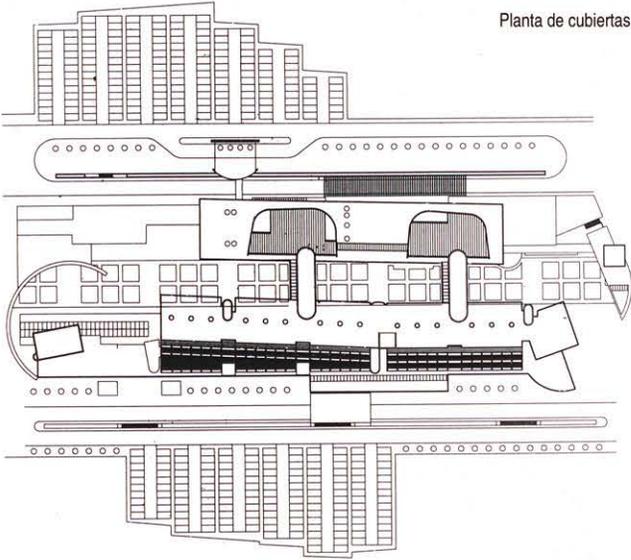

Planta baja

Planta primera

