DISEÑO

Bar Subsuelo

PAMPLONA

Autores: Fernando Tabuenca, arquitecto
Javier Balda, pintor.
Fotografías: Nicolás López
Luis Prieto
Situación: Plaza del Castillo, 44.
Fecha de proyecto: Julio de 1990
Fecha de fin de obra: Enero de 1991

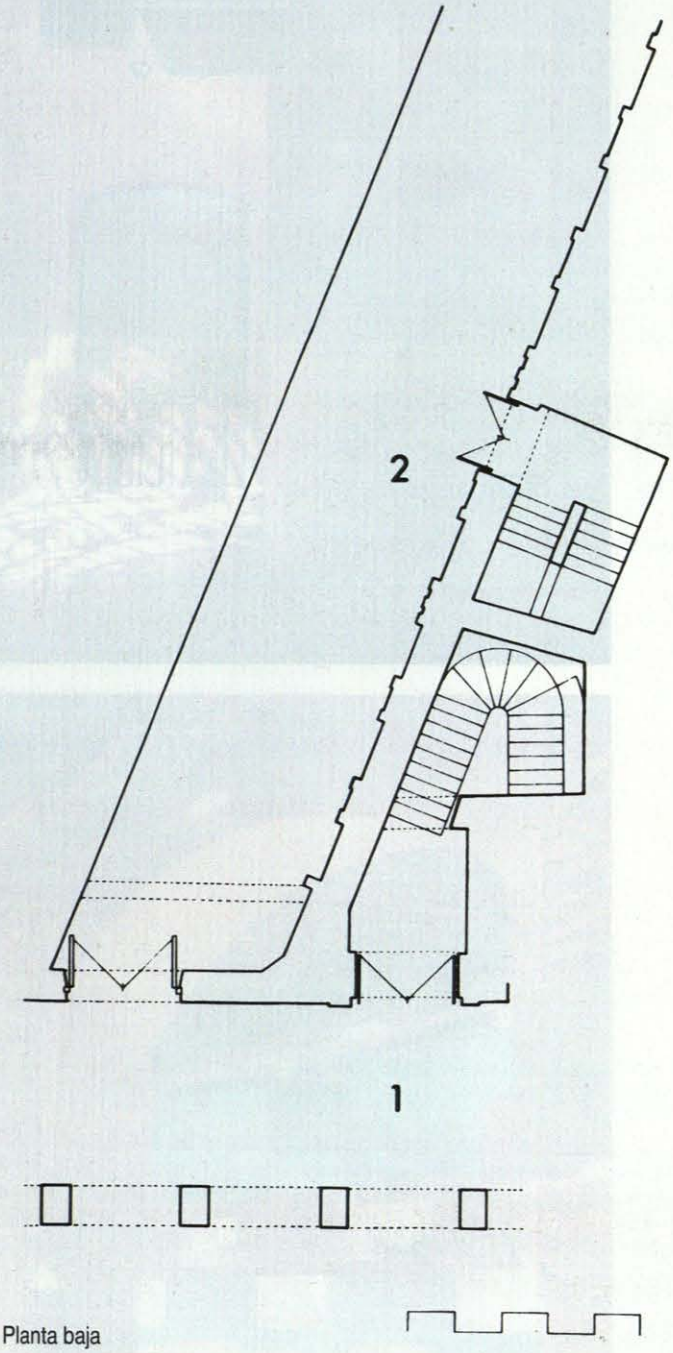

Planta baja

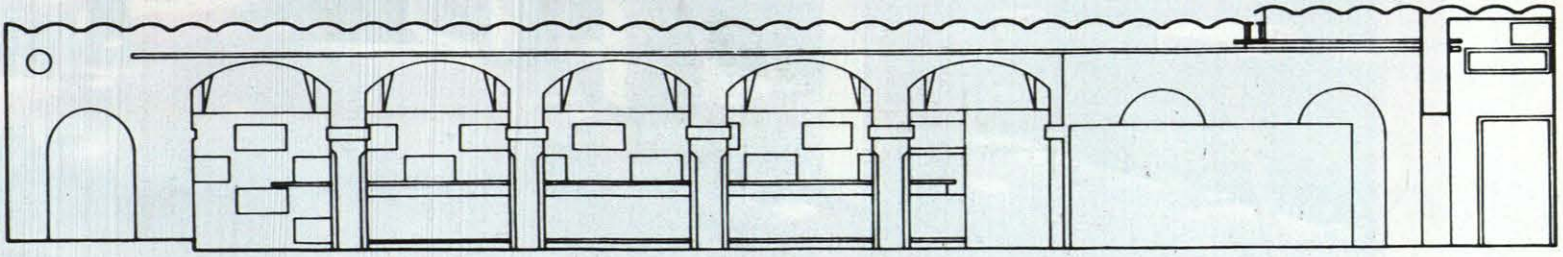

Sección longitudinal

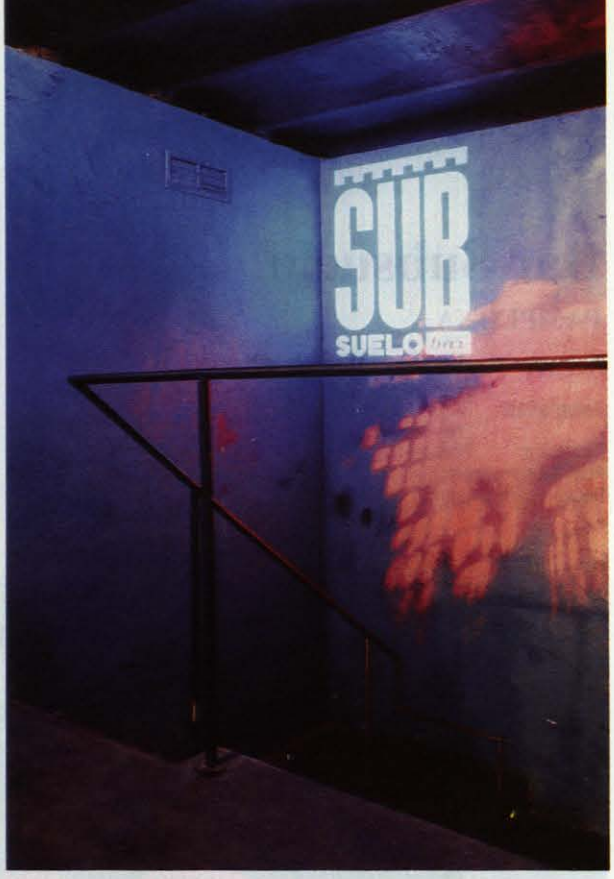
SUB
SUELO

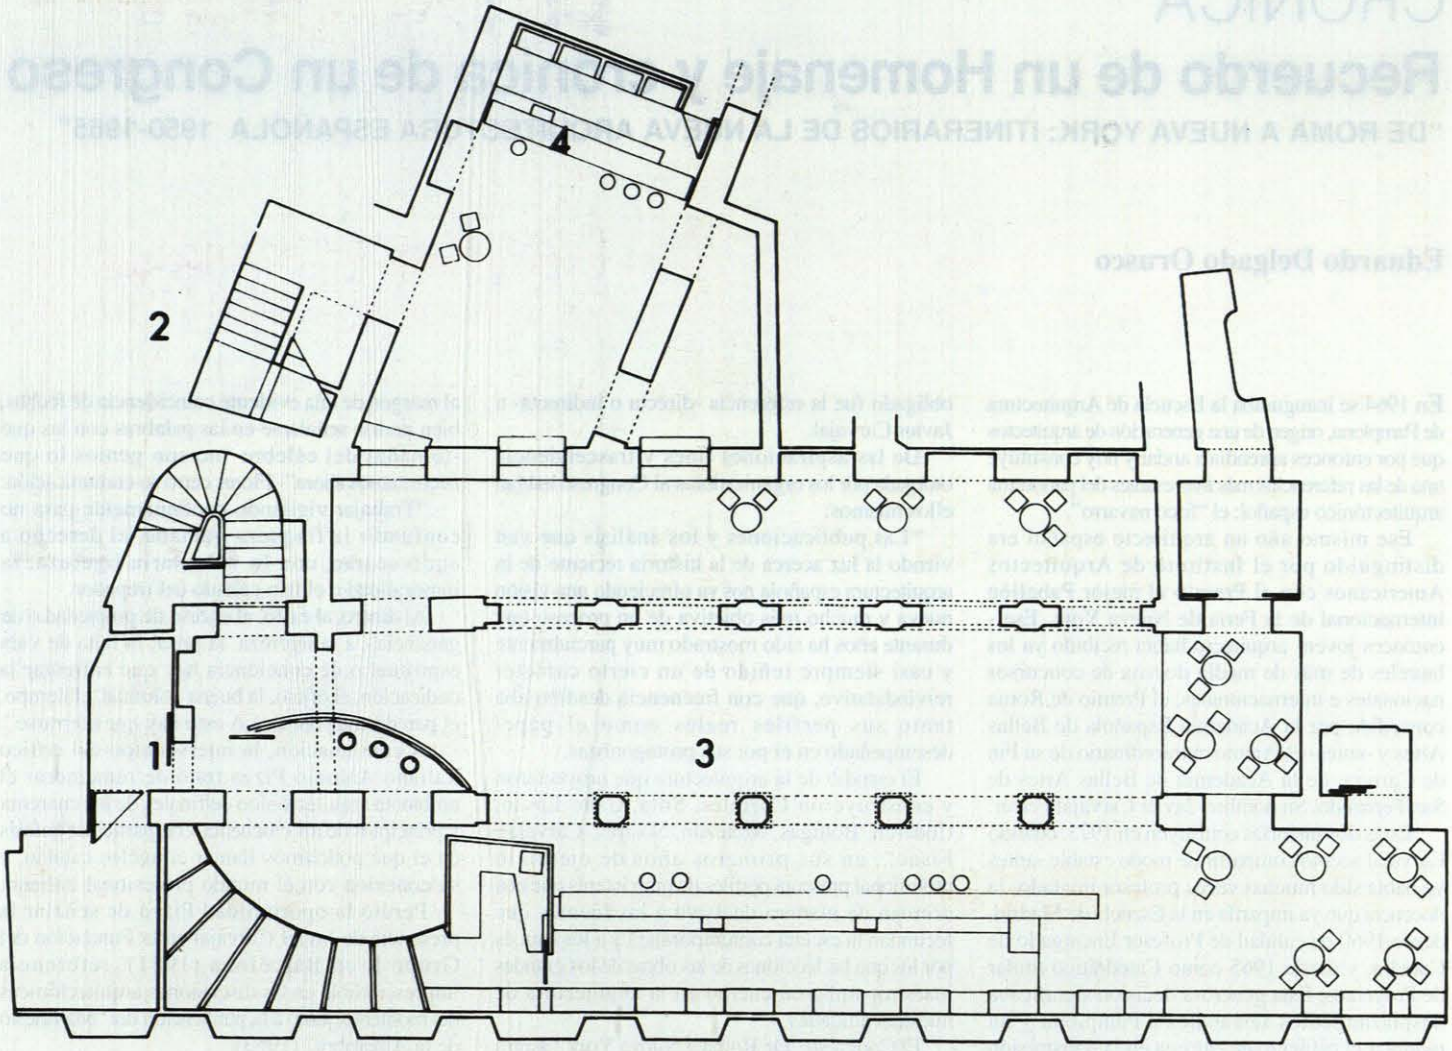

Planta sótano

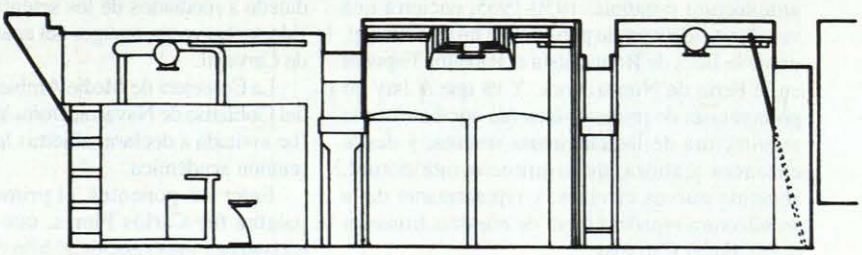

Sección transversal