



Biblioteca de Fuencarral

MADRID

Arquitecto: Andrés Perea Ortega
Arquitecto Técnico: Fernando Ruiz Hervás
Fecha de proyecto: 1991
Fecha fin de obra: 1998


La acusada pendiente y la planta trapezoidal del terreno en el que deberá levantarse la nueva edificación han sugerido, a pesar de las evidentes dificultades que comportan estos datos iniciales, nuevas formas arquitectónicas, insólitas y de acusada originalidad. El nulo interés del entorno inmediato de la nueva biblioteca y su escasa calificación urbana no deberán comportar, por el contrario, aportaciones significativas al proceso de proyección arquitectónica.


A partir de estas consideraciones, el edificio es concebido como un contenedor decididamente

volcado hacia el interior, de forma que líneas, geometrías y espacios se orientan hacia el núcleo central del volumen construido, simbolizado por un patio interior de dimensiones reducidas e irregular geometría, que operará más como punto de referencia que como verdadero patio de luces. Este proceso de introversión, de focalización hacia el patio central, se traducirá en la ligera inclinación impuesta a todos los techos de la biblioteca, salvo el correspondiente al segundo sótano, que llegará a su máxima dimensión en la cubierta superior del edificio, en forma de pirámide invertida que


vierte sus aguas a la perforación central.

El resultado final de este proceso de introversión es la concepción del edificio en forma de gigantesco prisma trapezoidal de muros de hormigón, cuya única relación franca y directa con el exterior se limitará a su fachada oeste, abierta en forma de paramento acristalado de grandes dimensiones, que incluirá el ingreso principal al interior de la biblioteca, proporcionará iluminación natural al vestíbulo general y contribuirá a señalar, además, el carácter público del nuevo edificio. ■

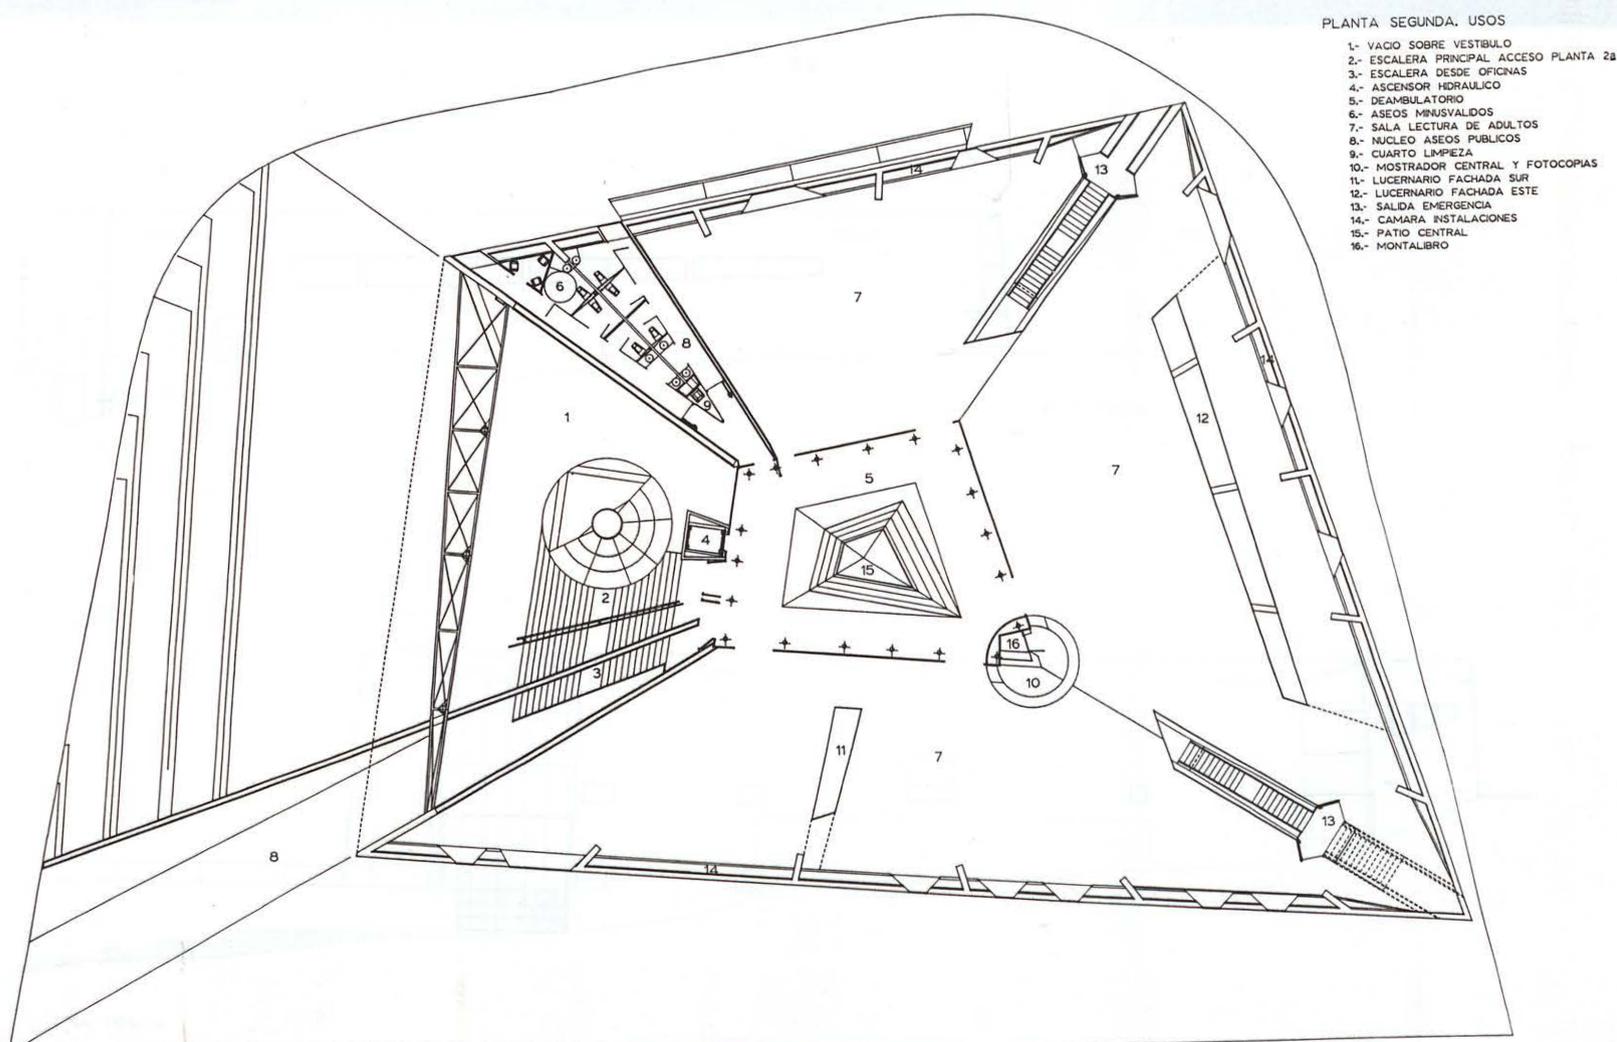


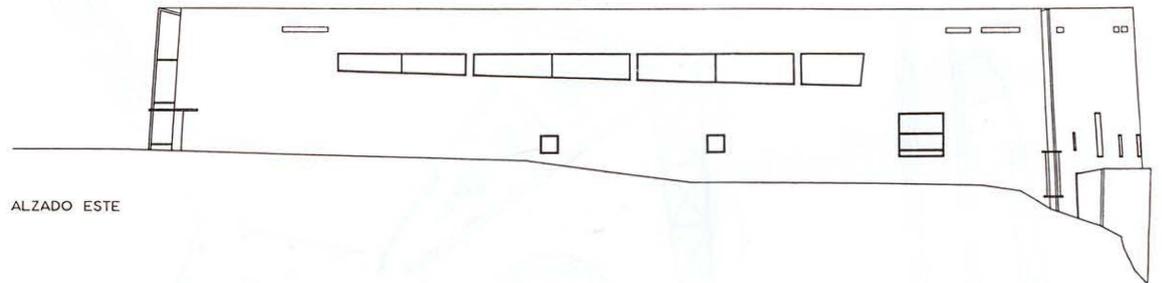



ALZADO ESTE


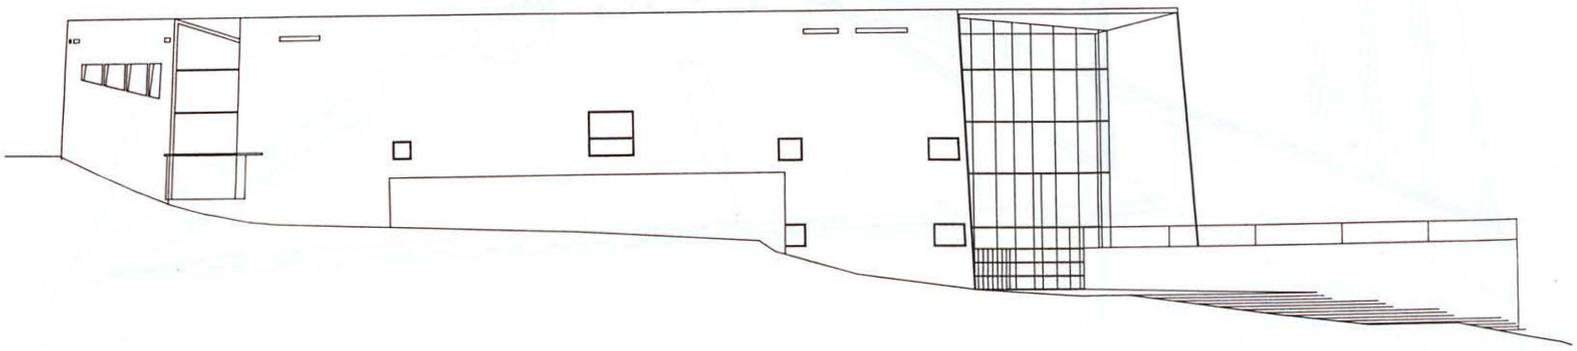



ALZADO NORTE

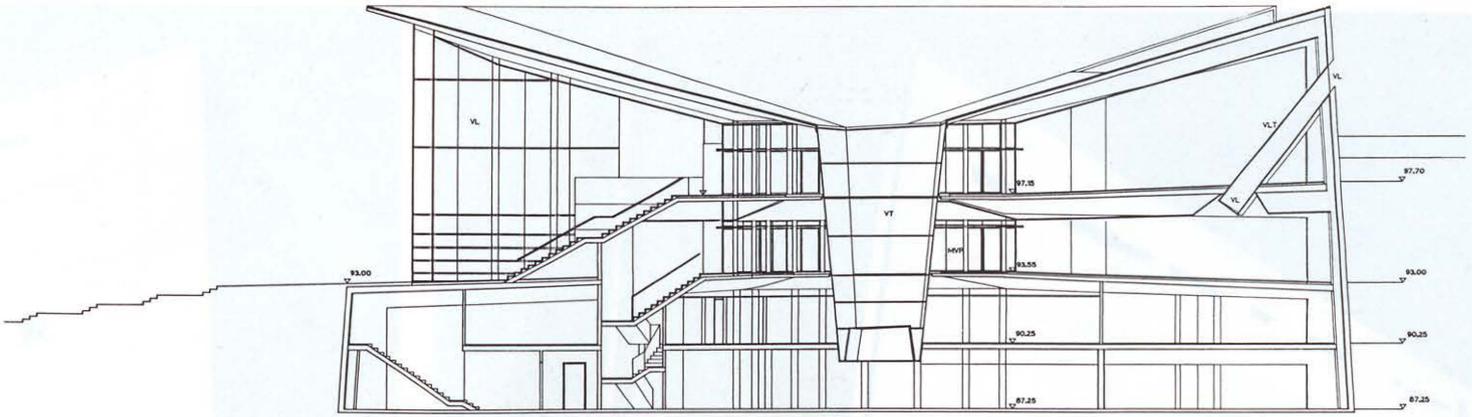

SECCION A

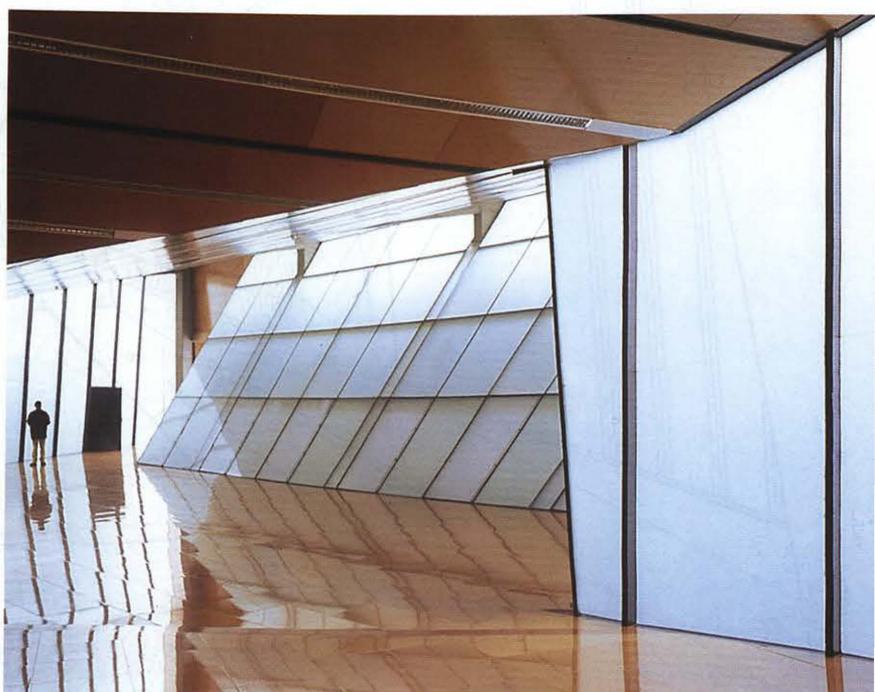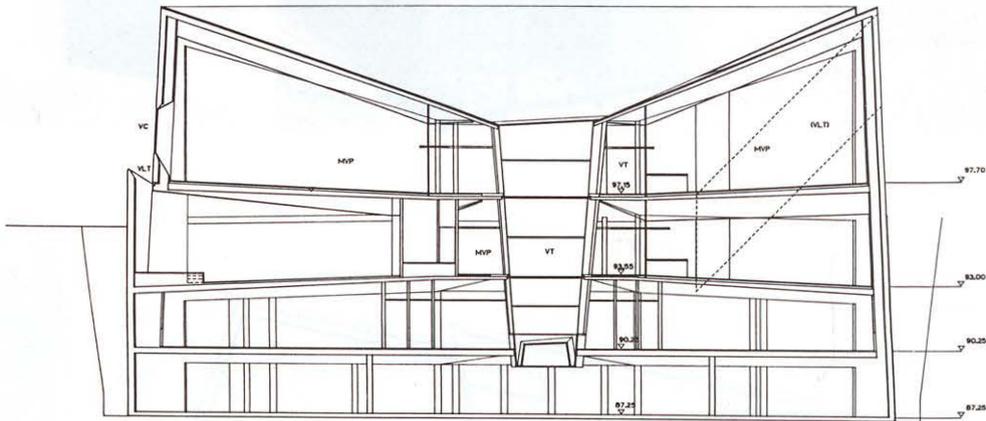

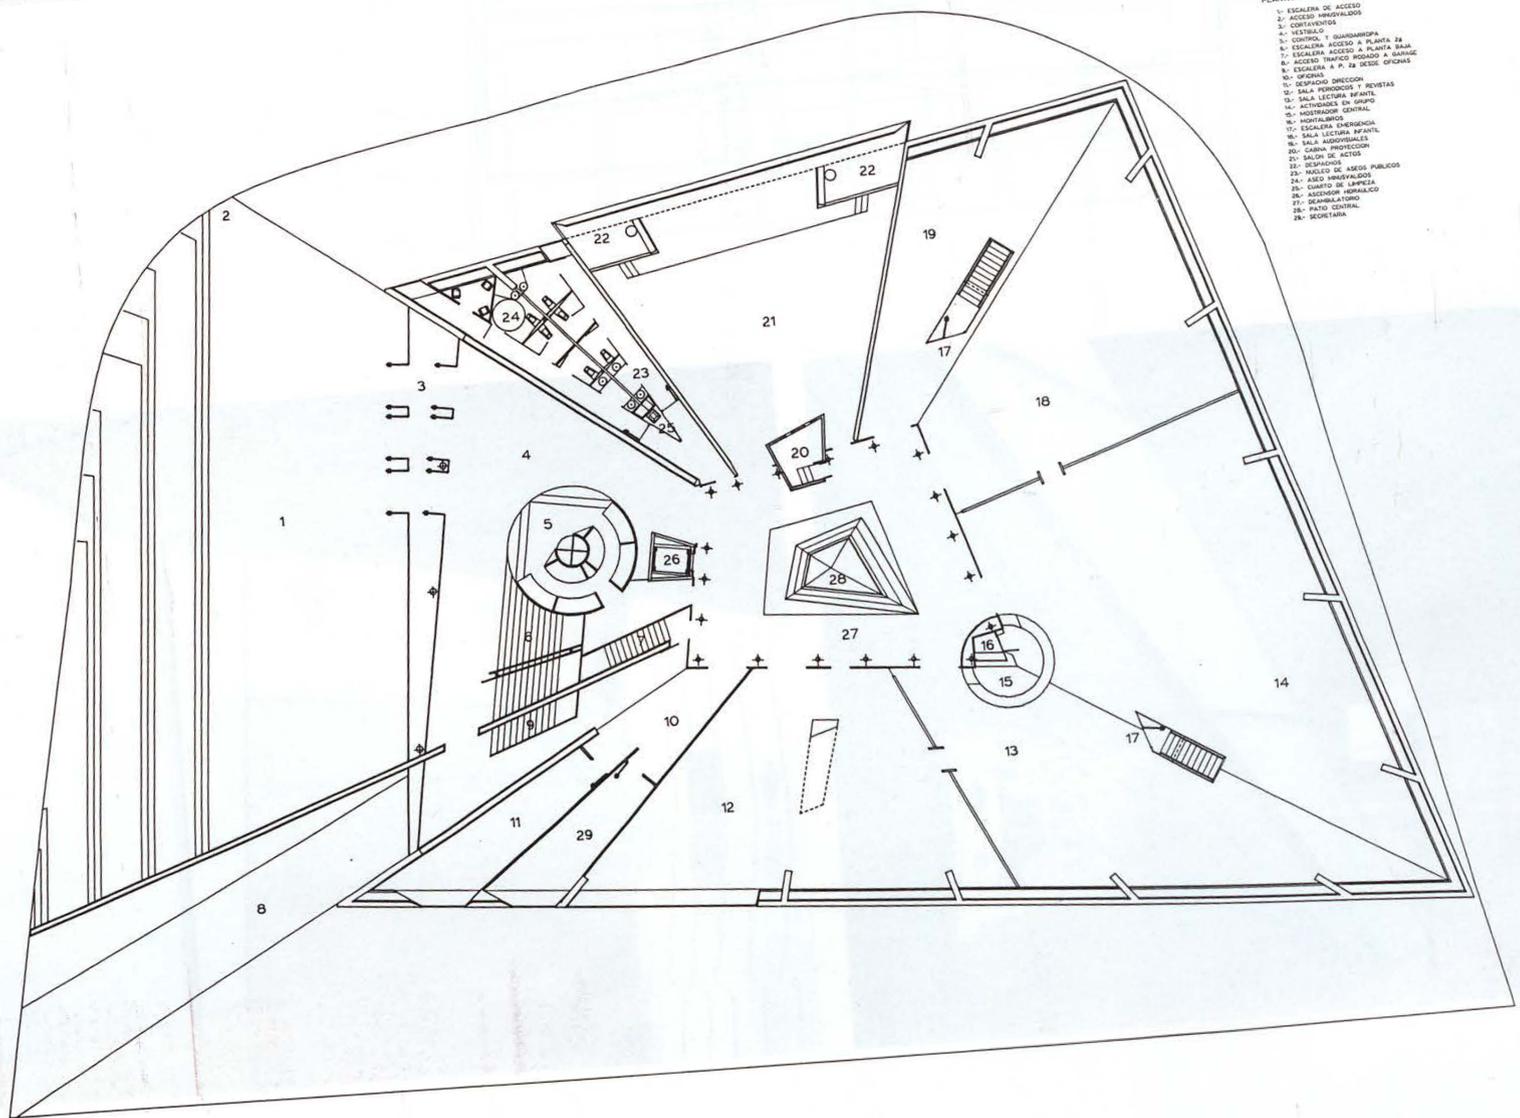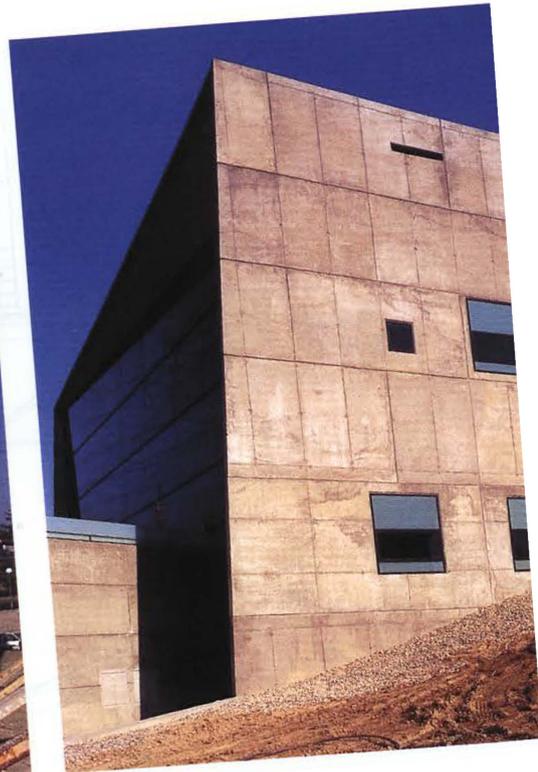

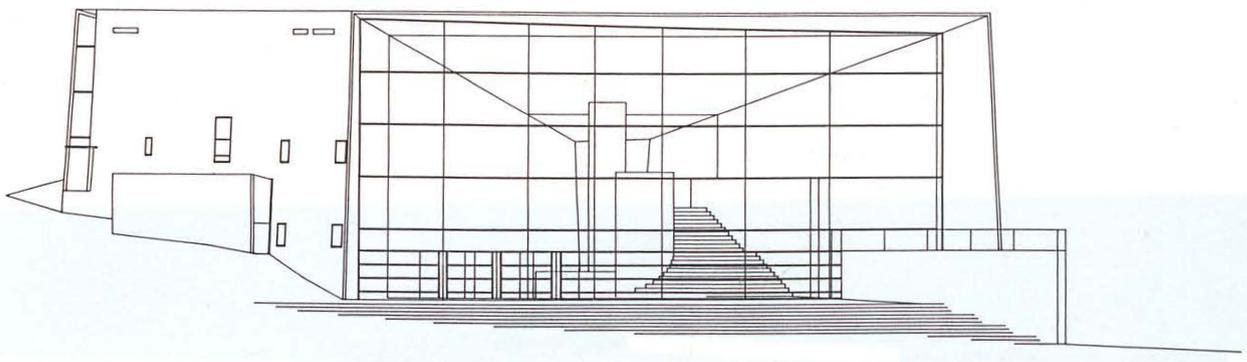

ALZADO OESTE

