


Foto de maqueta.

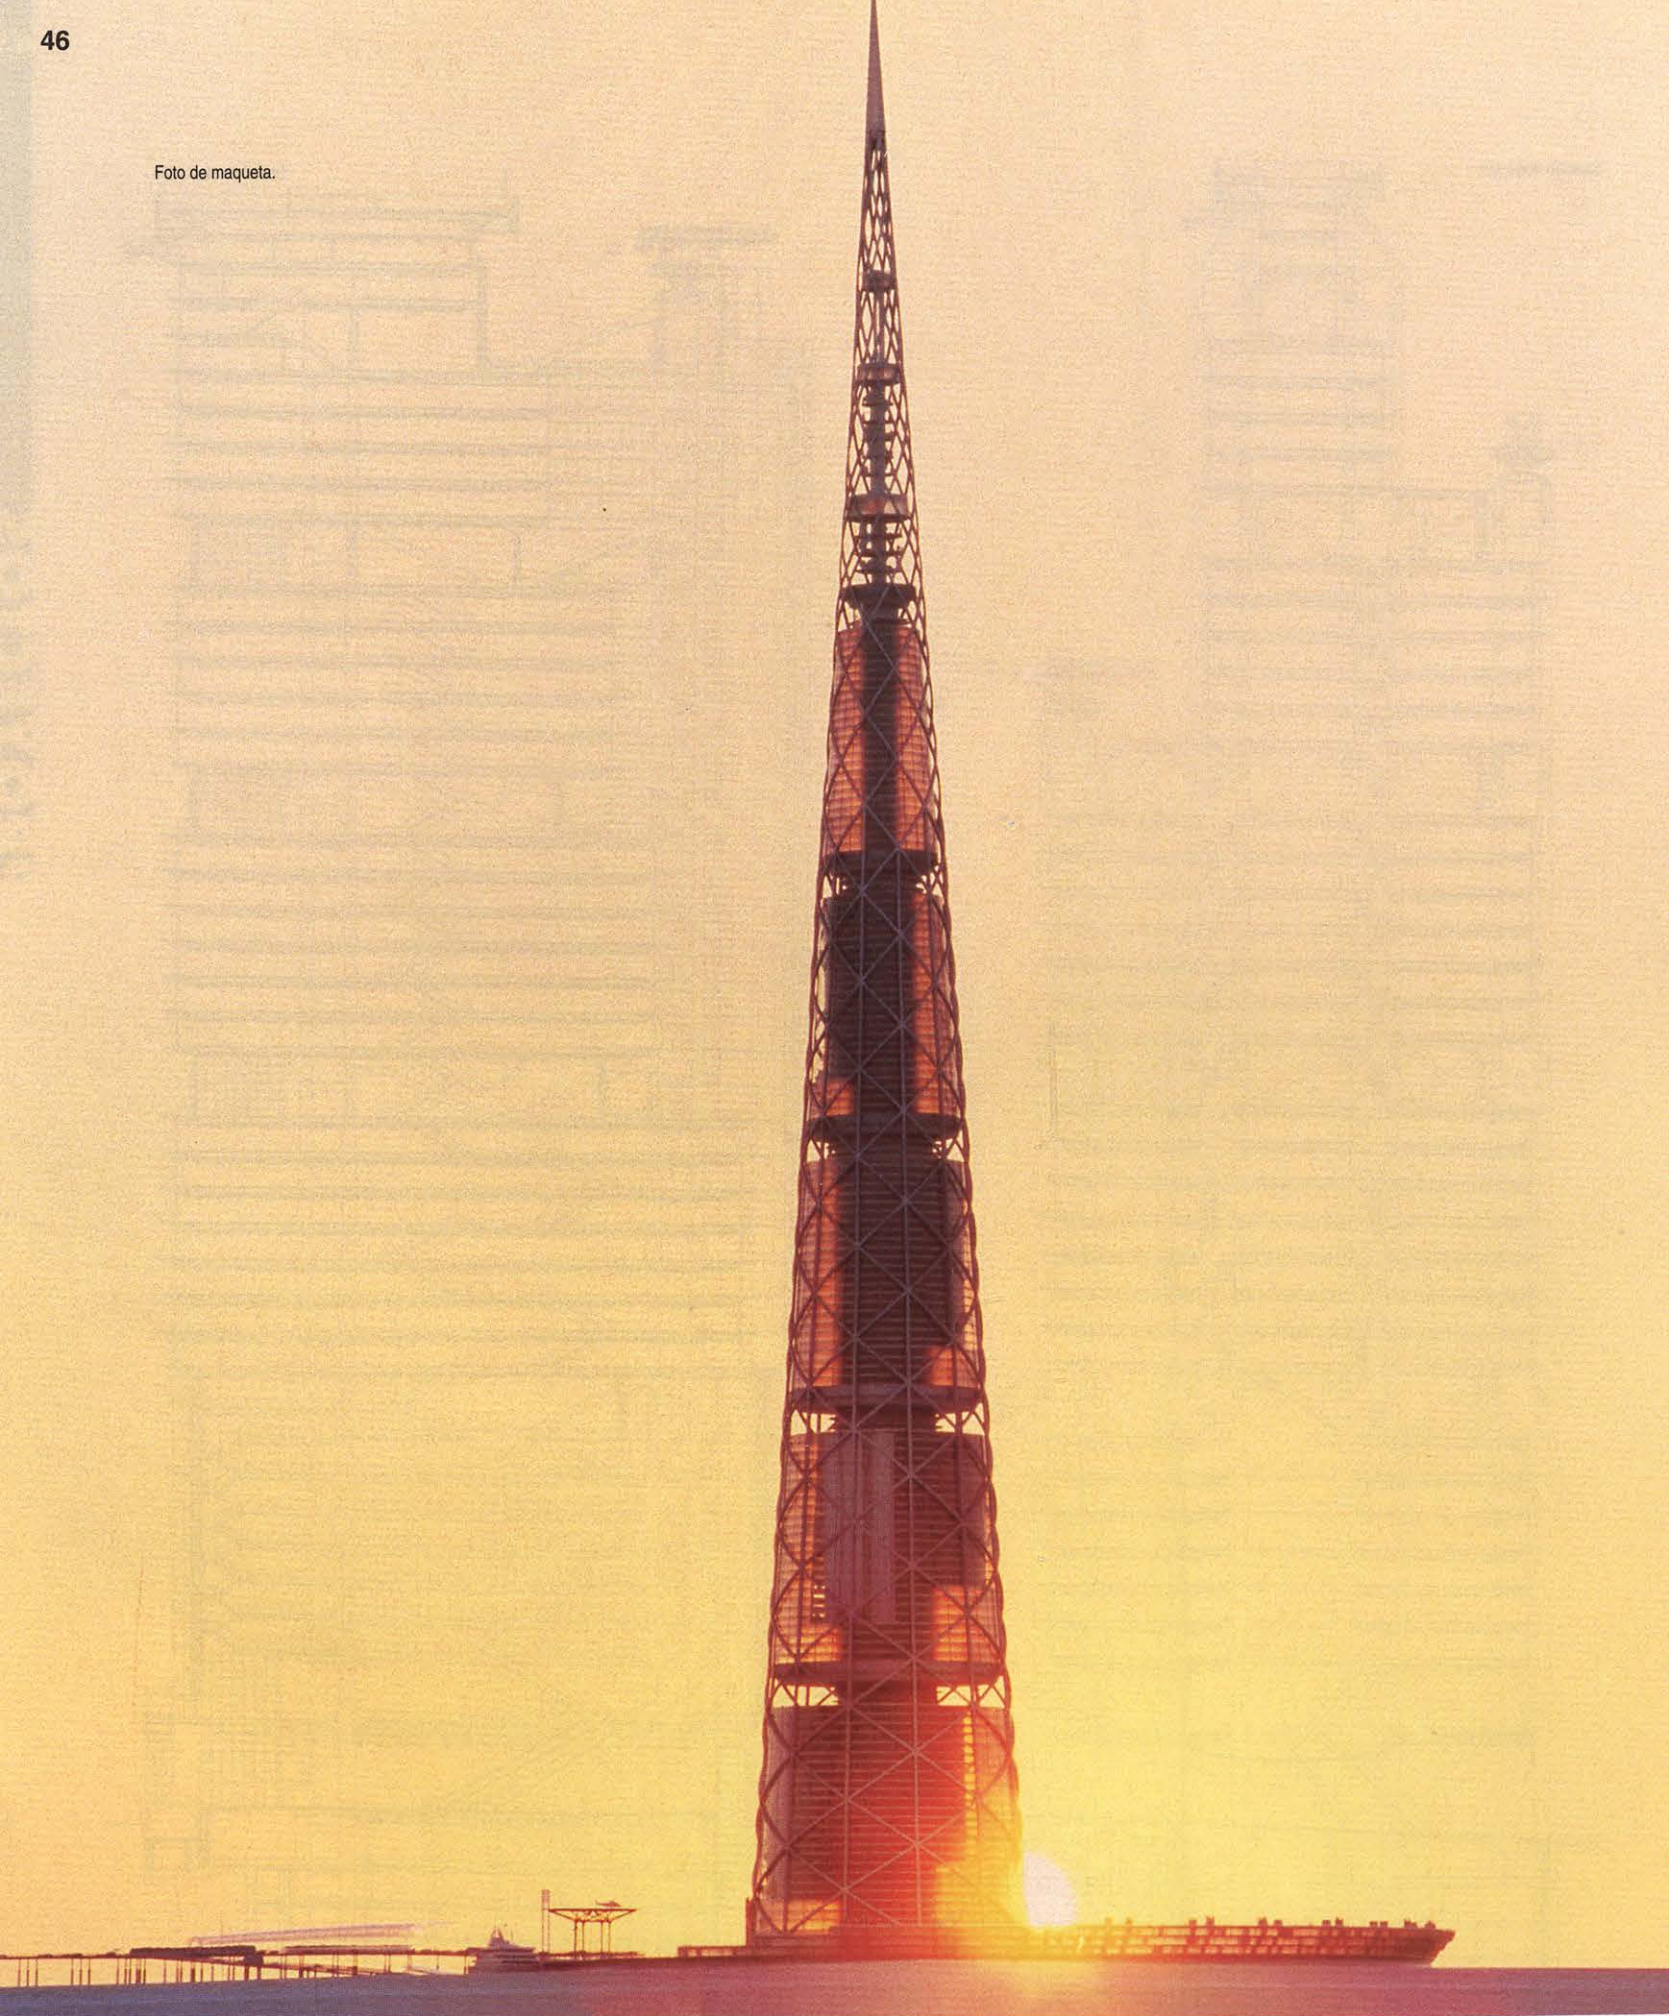

Millennium Tower

TOKIO

Arquitectos: Sir Norman Foster & Partners

Fotografías: Richard Davies

Fecha de proyecto: 1989

El sueño del siglo XX de una ciudad vertical – desde Frank Lloyd Wright a Archigram – está un paso más cerca de realizarse con esta propuesta de construir una urbanización off-shore, encargada por la Obayashi Corporation de Tokio.

Con una altura de 840 metros y de 170 plantas, la Millennium Tower proyectada, será cuatro veces más alta que el rascacielos medio de Manhattan y casi dos veces la altura de la Sears Tower.

A orillas de la Bahía de Tokio, a dos kilómetros de la costa, la torre será un municipio


vertical en miniatura, con un tamaño similar al del distrito Ginza de Tokio, o la Quinta Avenida de Nueva York, incluyendo no solo espacio de oficinas sino también hoteles, comercios y apartamentos residenciales.


El edificio está concebida como una aguja enorme, atada en una jaula helicoidal de acero, subiendo desde el asentamiento marino. Estará conectado con el continente por carretera y vía férrea. La ruta principal de circulación, subiendo la torre, será mediante un metro vertical de

capacidad gigantesca que puede transportar 160 personas a la vez. Estos pararán cada 30 plantas en centros de servicios completos, y los visitantes podrán terminar su subida en ascensores de alta velocidad.


La torre está concebida como un lugar de trabajo, producción, ocio y residencia. Ofrece una solución tecnológica a los desafíos humanos y sociales que prometen ser más y más urgentes en las conurbaciones más densamente pobladas del mundo. ■

Plano de situación.

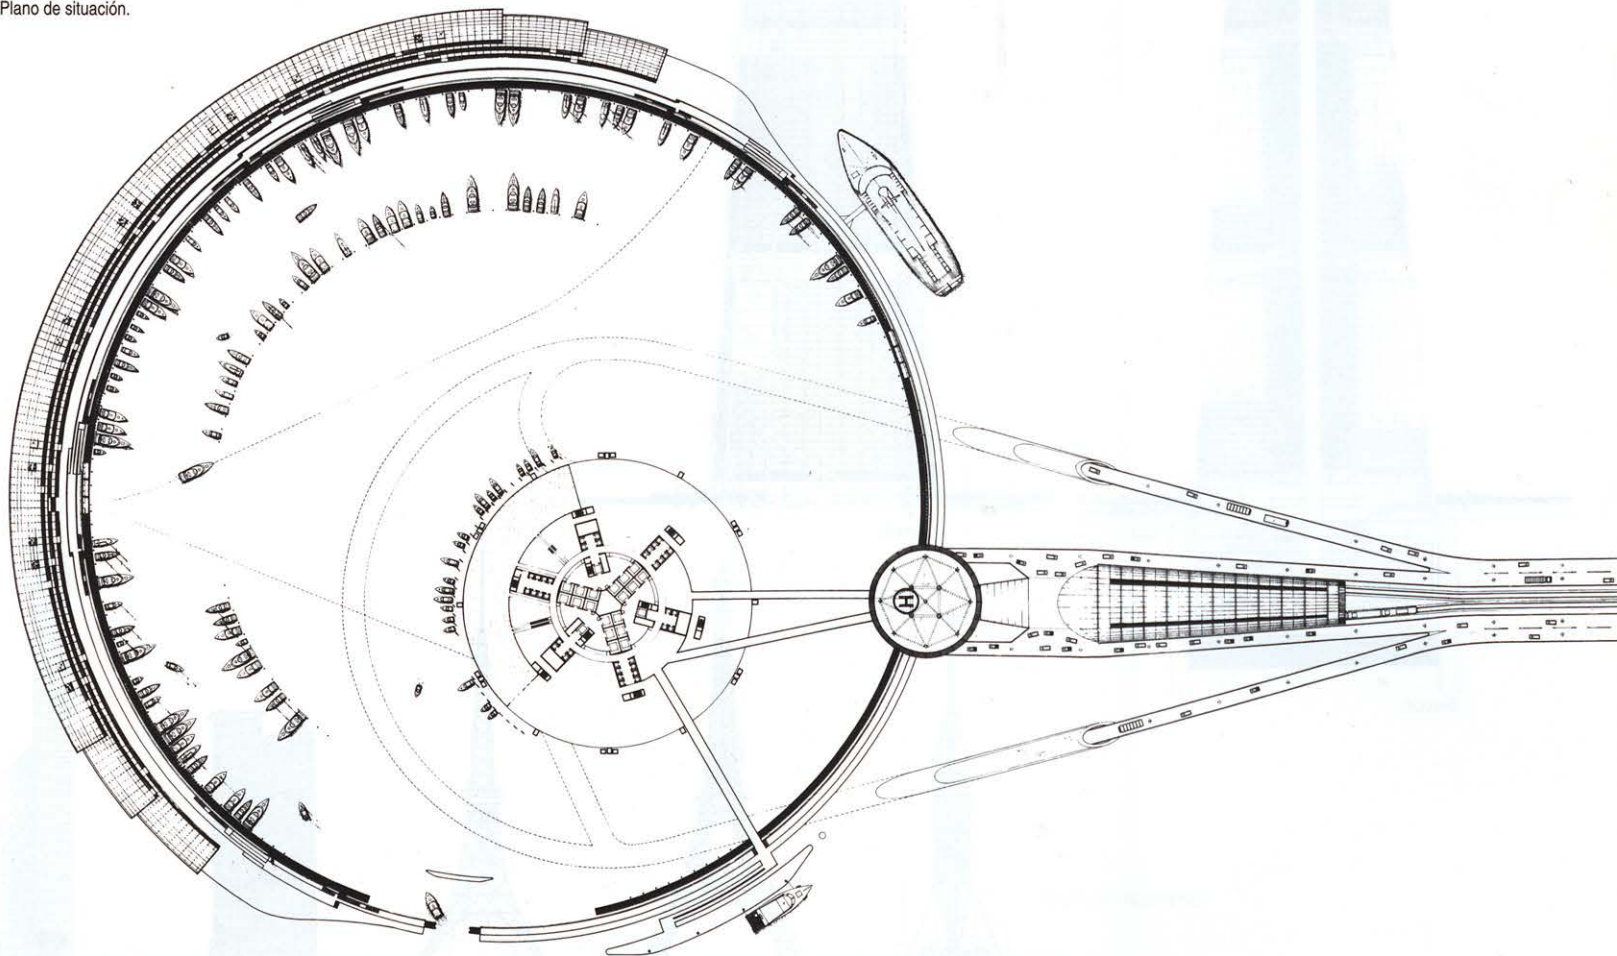


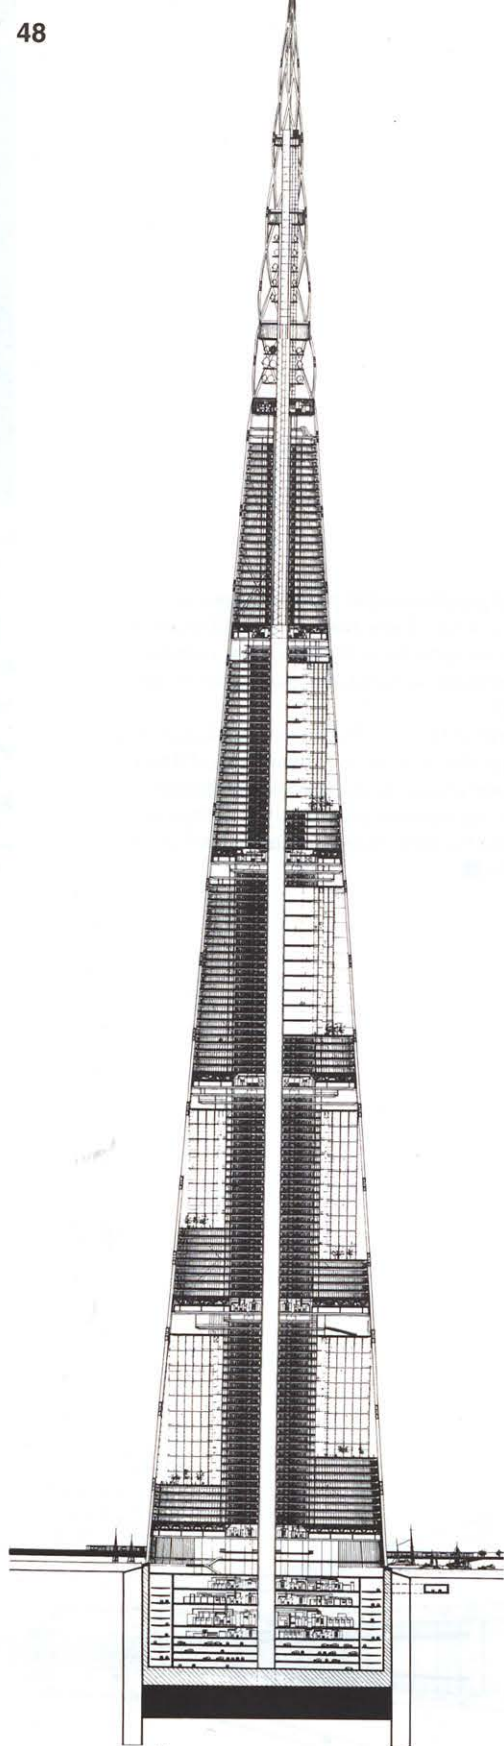

Sección.

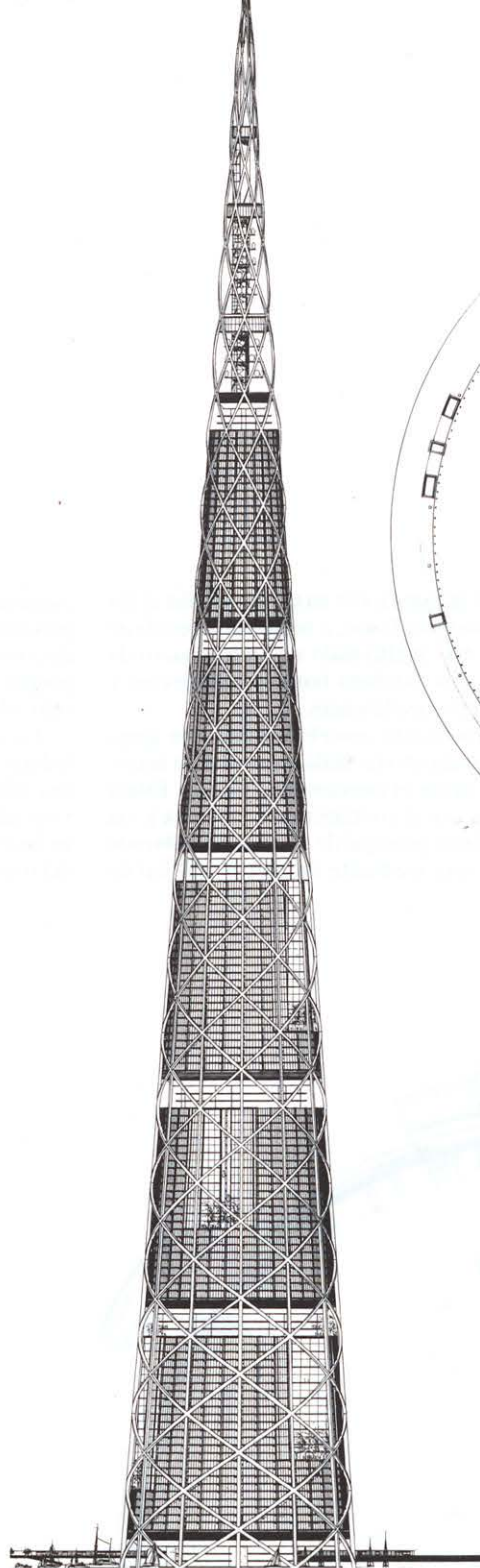


Alzado.

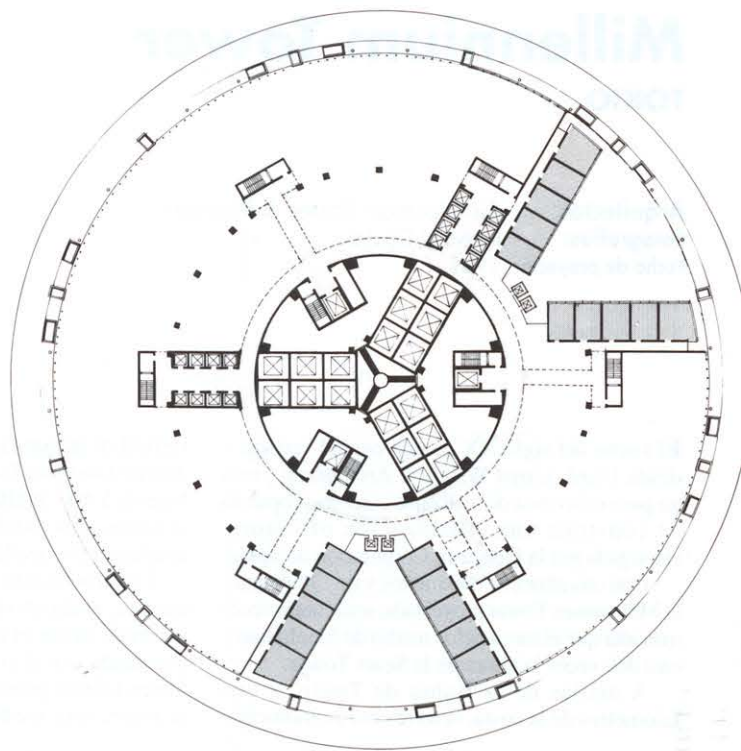

Planta tipo de oficinas. Nivel 17.
Diámetro en línea de fachada 116,4 m.

Comparación de alturas.

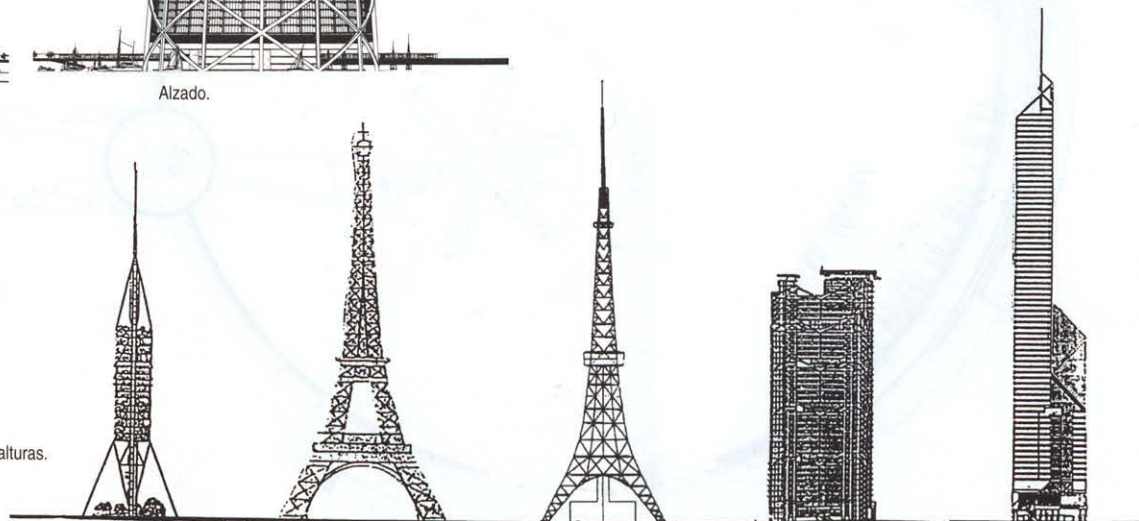

BARCELONA TOWER

EIFFEL TOWER


TOKYO TOWER

HONGKONG BANK

BANK OF CHINA



Foto de maqueta.

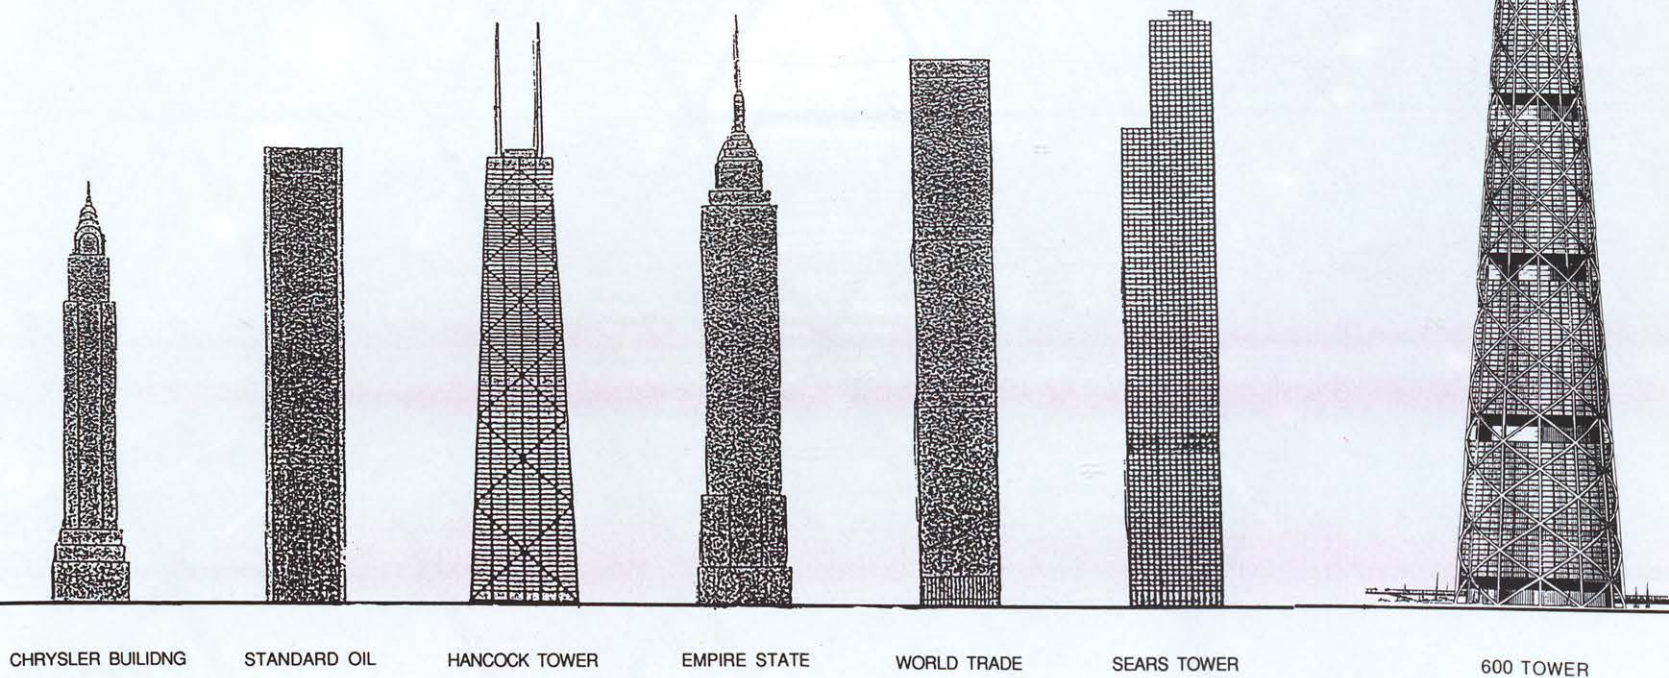

CHRYSLER BUILDING

STANDARD OIL

HANCOCK TOWER

EMPIRE STATE

WORLD TRADE

SEARS TOWER

600 TOWER