

23.02 **viviendas en torrelodones**

Torrelodones

ARQUITECTOS/ARCHITECTS:

Alberto Alarcón García
Mónica Martínez Martínez



COLABORADORES/COLLABORATORS:

Liza Santos Rodero
Eva Sancho de Pablos
Carlos Fidalgo de Romo

Se plantea la resolución del programa, adaptándose al máximo a la topografía, aprovechando la condición del solar de meseta orientada al sur. Adquiere el carácter de acrópolis fortificada, calada por innumerables patios por los que aflora la naturaleza de los jardines privados.

El tejido de las cubiertas es todo un lenguaje formal que encuentra su mayor expresión en un entrelazado en dos direcciones, unificando el conjunto de viviendas como si de un tapiz se tratara, algo gestual con un principio reflexivo, que consigue elevar al proyecto haciéndolo volar.

Las viviendas se organizan en dos plantas principales conectadas por una planta intermedia a nivel del jardín privado. La planta inferior de dormitorios abre sus huecos al jardín, disfrutando de la vegetación al nivel del alféizar de la ventana. La planta superior que también se abre parcialmente al jardín se encuentra principalmente orientada al sur y a las vistas del valle. La planta intermedia de uso transformable establece la relación directa del edificio con el jardín.

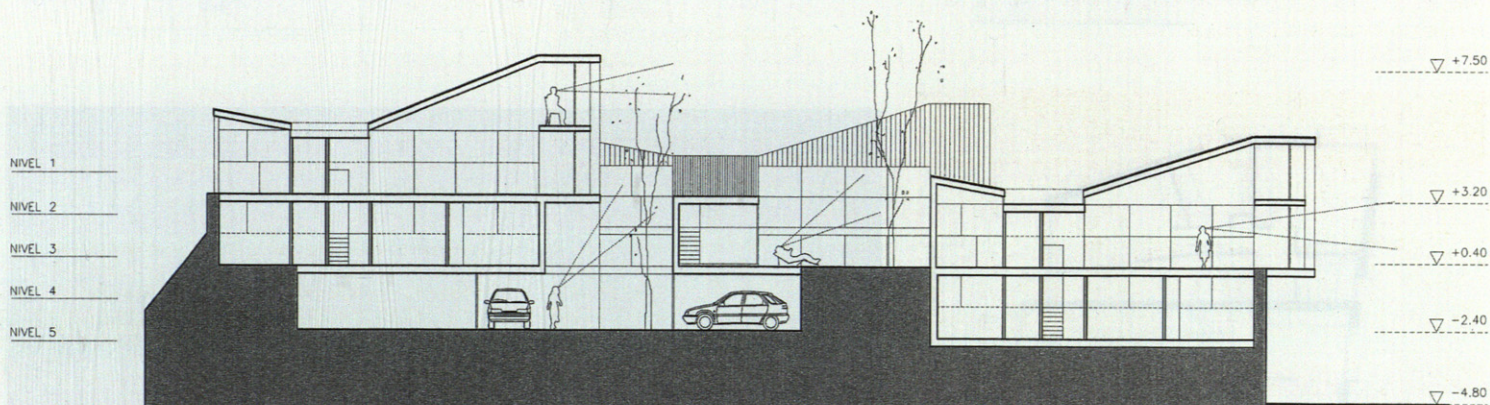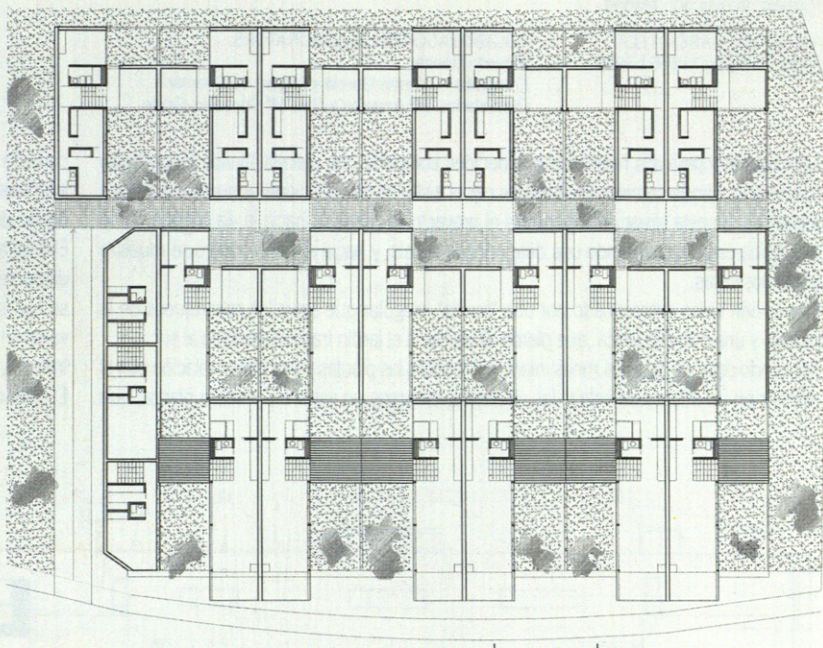

63

