

MIGUEL BARAHONA Y PAULA MONTOYA

27.01 **europan VI: vegetable bytes**

Nazaret-Valencia

ARQUITECTOS/ARCHITECTS:

Paula Montoya Saiz *1970 t.1997

Miguel Barahona García *1970 t.1997




COLABORADORES/COLLABORATORS:

Iñigo Redondo, Mónica García, Francisco Ortega,

Alicia Bedmann y Almudena Bustos

La propuesta de proyecto que aquí planteamos nace de la voluntad de integrar una realidad urbana de carácter mestizo, deudora de una trama rural e industrial tradicionales, con un tejido invertebrado y segregado de la línea de costa por la ampliación del puerto marítimo. Se propone una intervención que no sólo explora las posibilidades tipológicas necesarias en la zona, sino que se posiciona a favor de un nuevo sistema de gestión urbana que concilia alojamiento y cultivo. Así, apunta posibilidades de gestión, producción y regeneración social de la zona desde la profunda convicción de la capacidad de modificación del territorio.

Se responderá con una tipología híbrida de vivienda y sistemas de cultivo de especies vegetales marinas y de grandes extensiones de sal. Una operación de superposición de paisajes en horizontal que encuentra su réplica en vertical en el edificio público, quizás el elemento más se perfila en el territorio, y que hemos denominado dotacional.

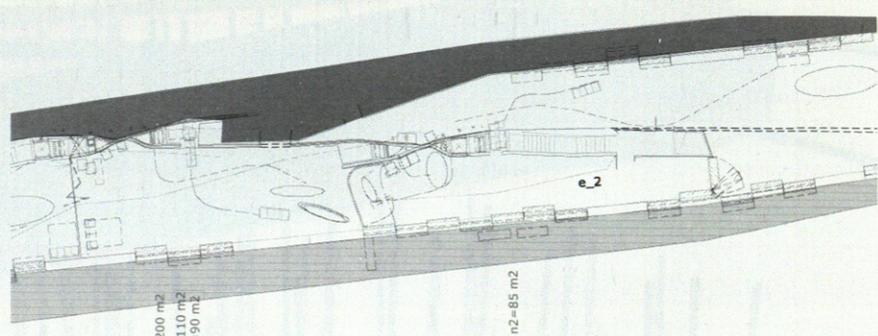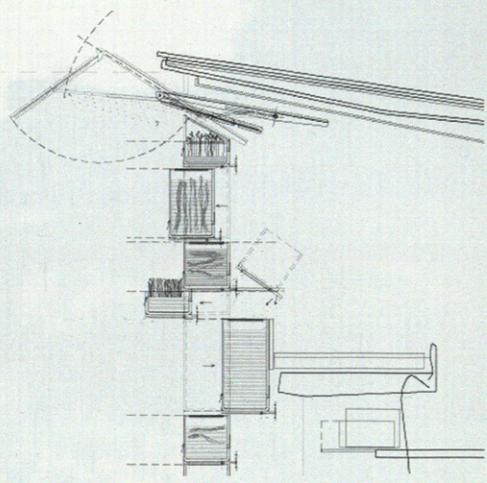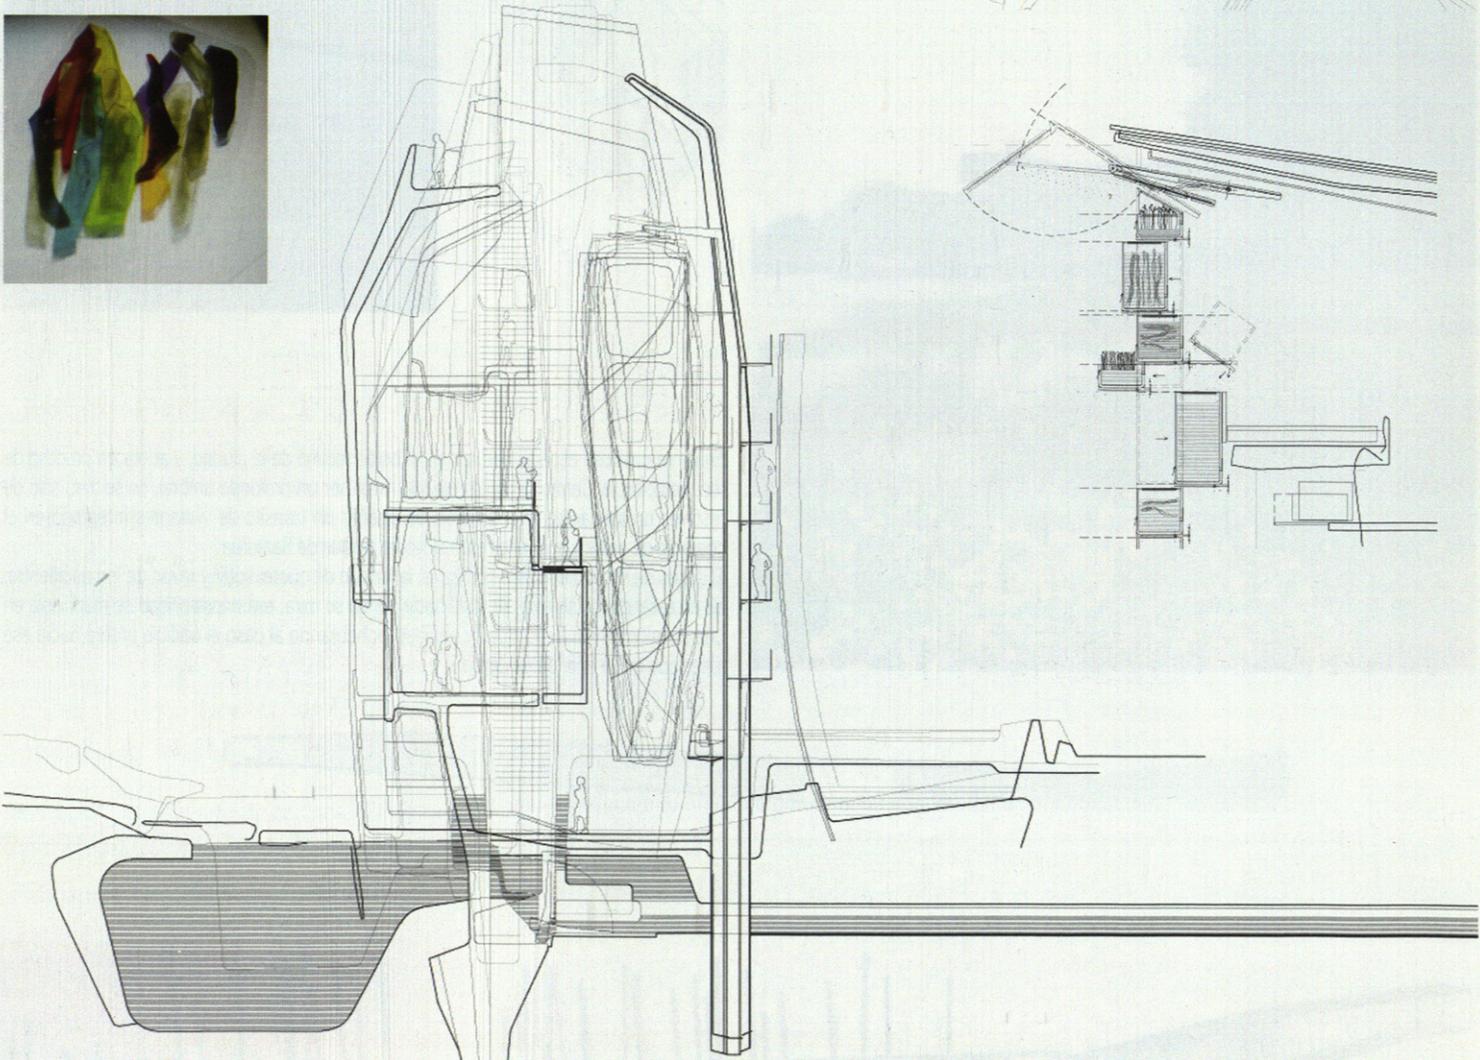

n3=200 m2
n4=110 m2
n5=90 m2

n2=85 m2