

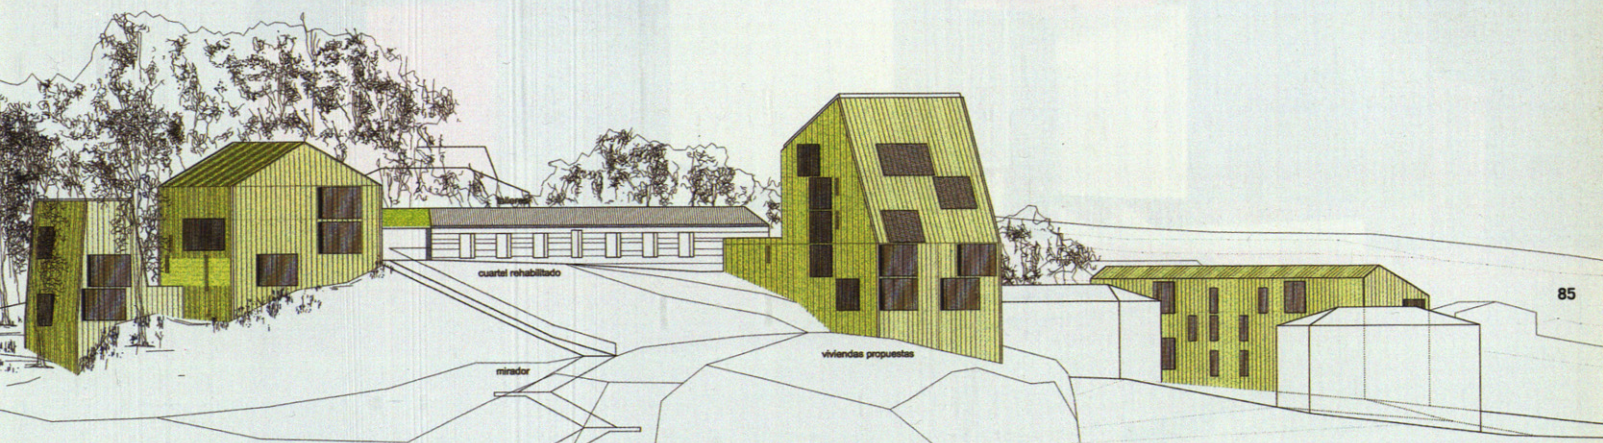


37.03 **europan VI** Marina de Cudeyo, Santander 2001

ARQUITECTO/ARCHITECT:
Jacobo García-Germán con
Javier García-Germán y
Borja Peña Morientes

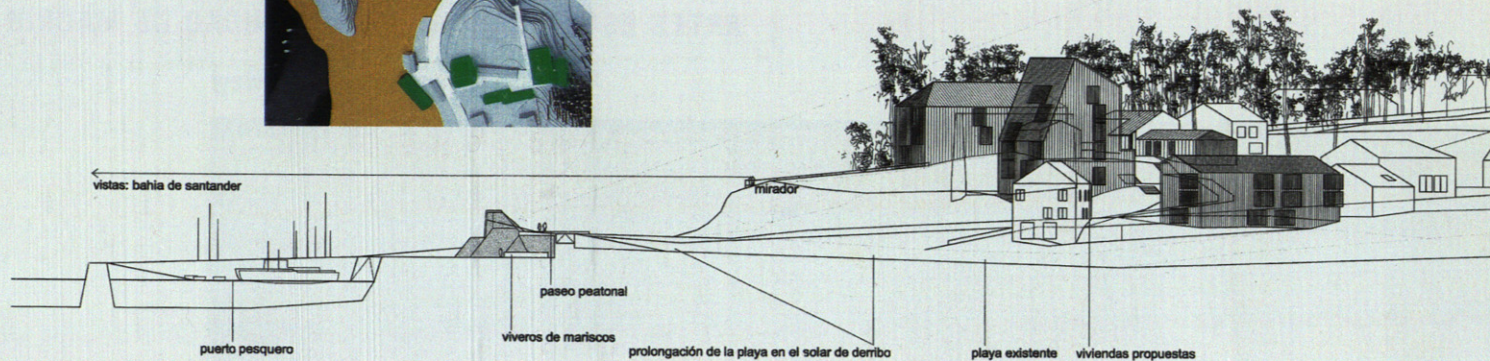

El emplazamiento del concurso, la Punta de Pedreña, es uno de los puntos del litoral de la bahía más degradados. Creemos oportuno devolver al emplazamiento la identidad presente en todo el litoral sur al que pertenece. Por ello pensamos que la singularidad de la intervención puede resolverse mejor con una ausencia que con una presencia. Ausencia de construcción. Las viviendas se proyectan como coágulos de pequeña escala que se apoyan sobre construcciones y vacíos existentes. Edificaciones que recuperan la iconografía de la vivienda tradicional, pero construidas de forma moderna y ligera. Los habitantes del edificio Gorostegui, son realojados según este modelo de asentamiento de baja densidad, en distintos emplazamientos a lo largo del municipio de Marina de Cudeyo. La escala de las unidades residenciales propuestas, así como la relación entre ellas y su inserción en el tejido urbano del municipio, a realizarse de manera particularizada, asegura el equilibrio moderado y respetuoso que se pretende.

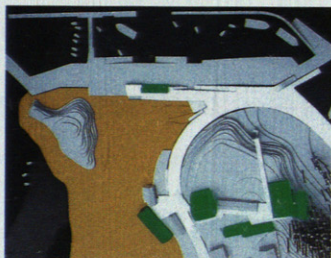