


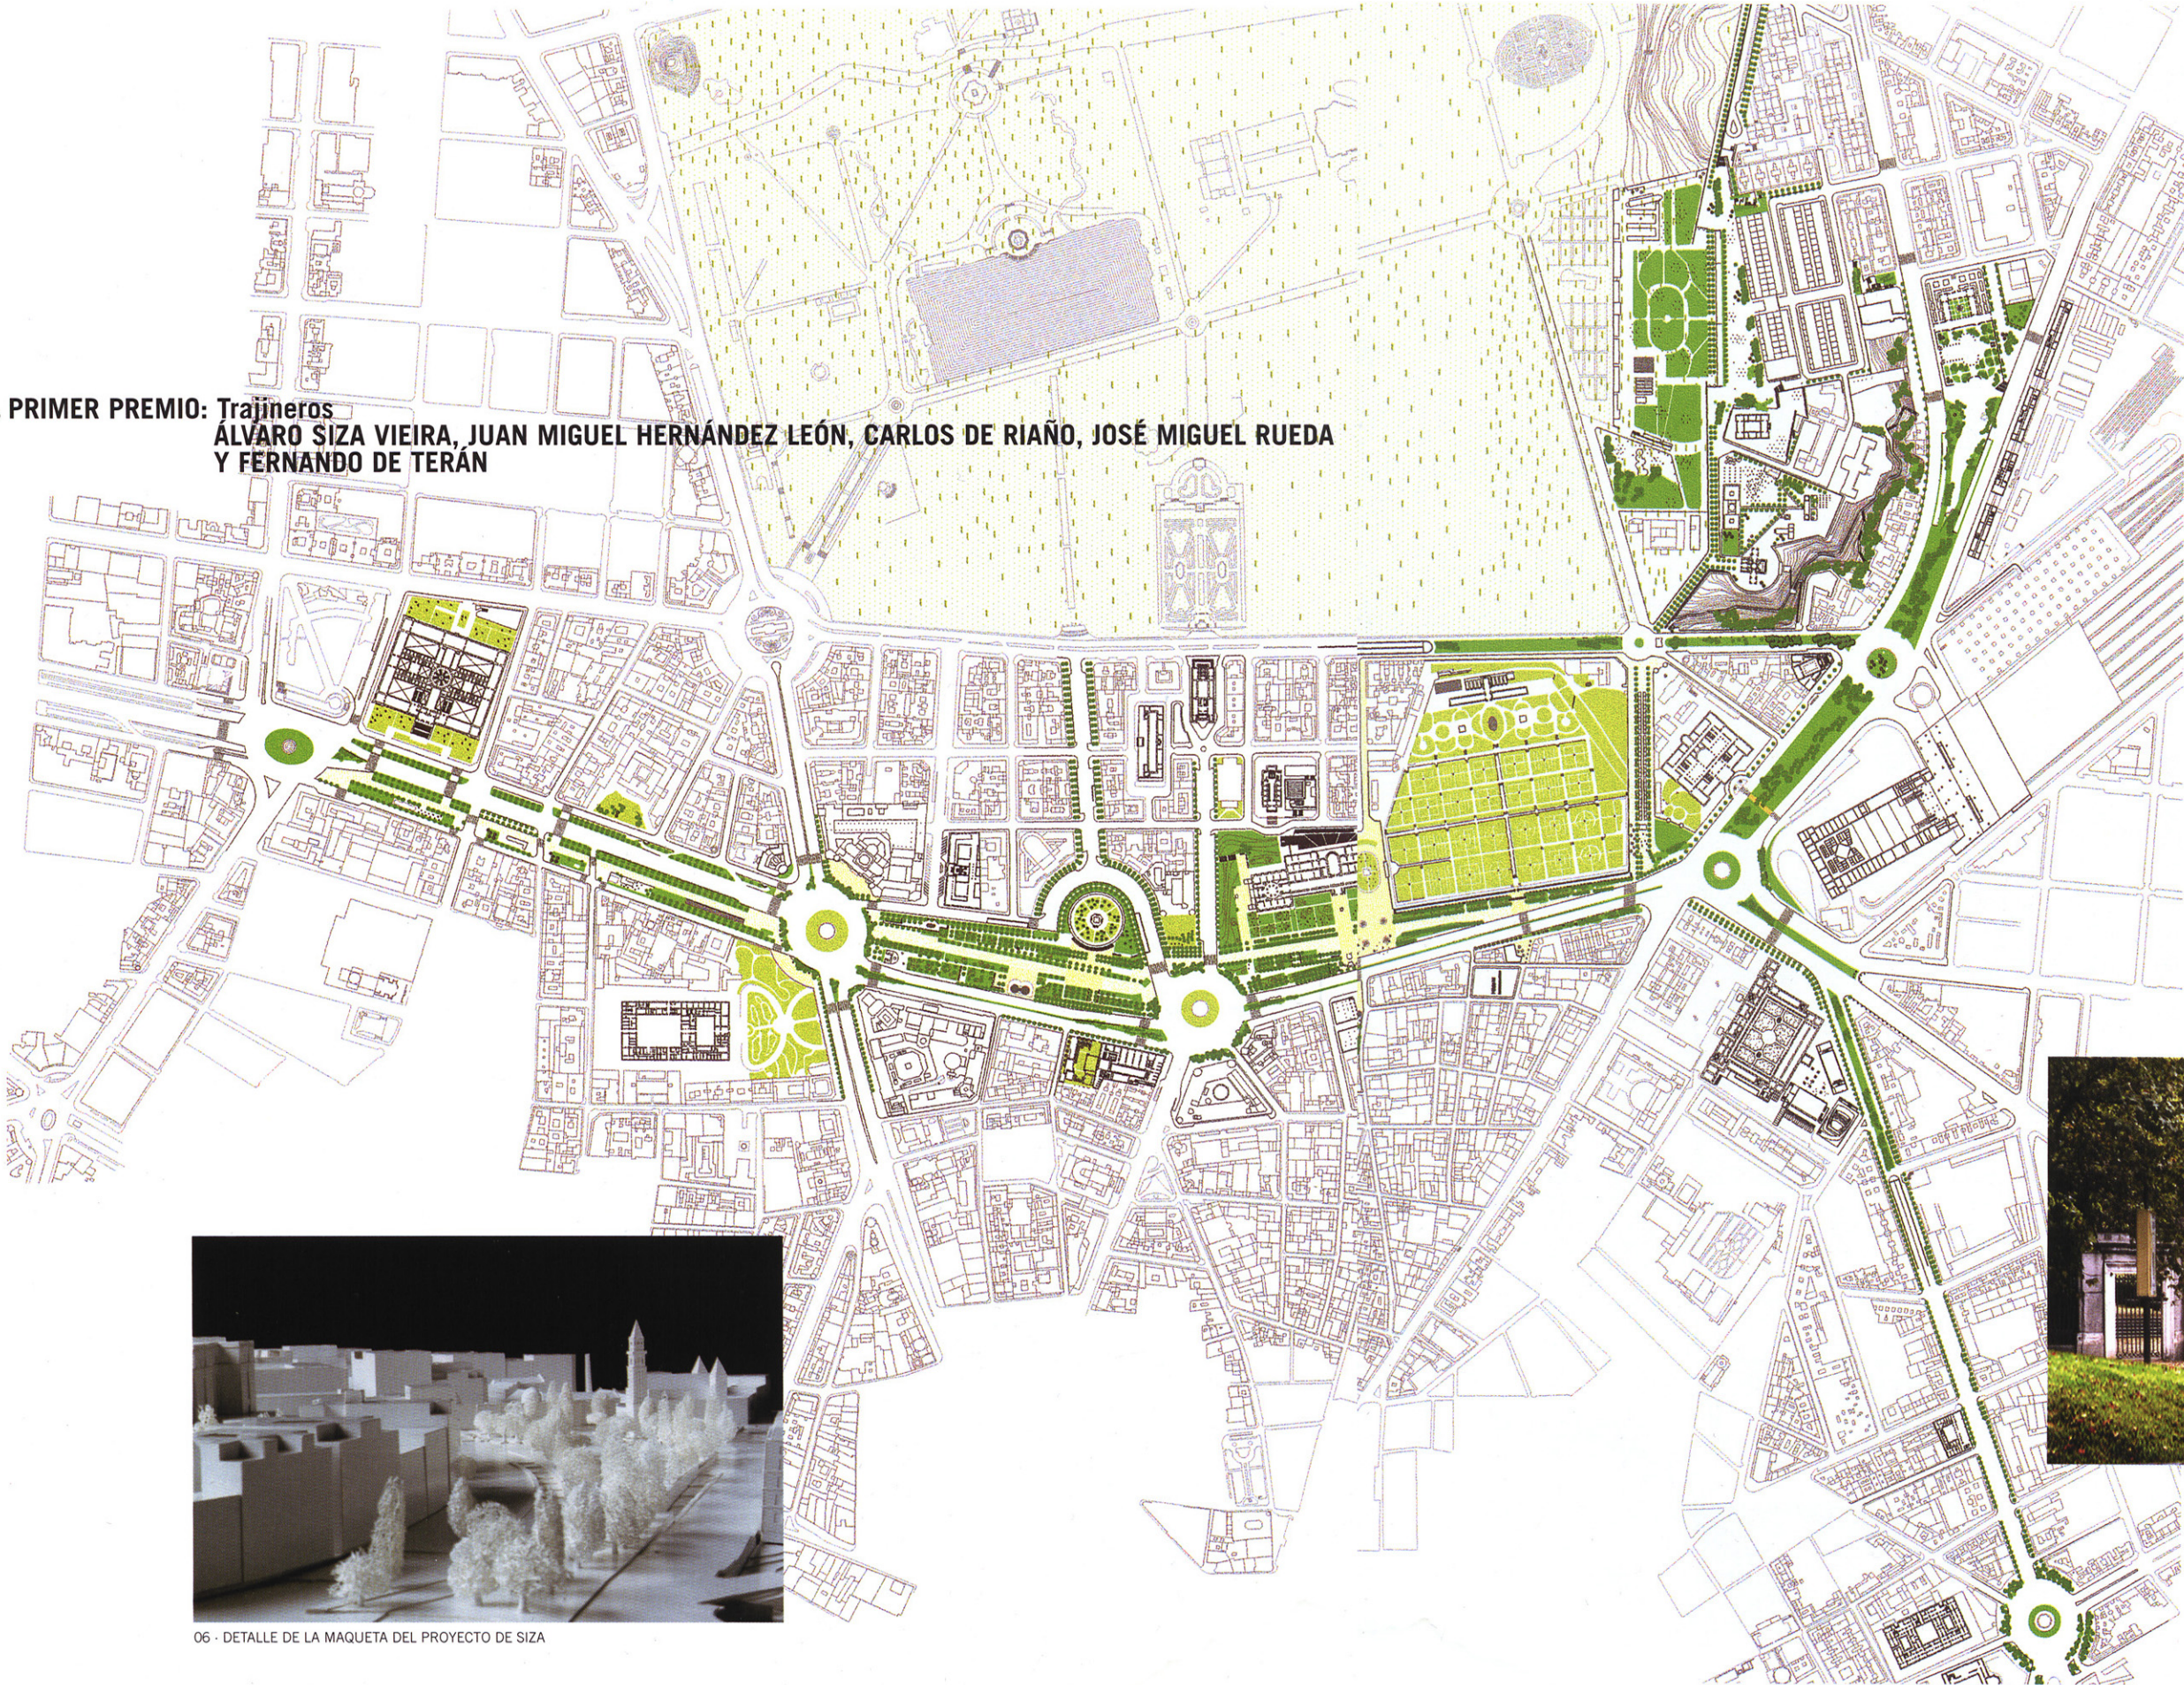

05 **PRIMER PREMIO: Trajineros**
ÁLVARO SIZA VIEIRA, JUAN MIGUEL HERNÁNDEZ LEÓN, CARLOS DE RIAÑO, JOSÉ MIGUEL RUEDA Y FERNANDO DE TERÁN

07 Para recuperar y mejorar los valores culturales, paisajísticos y ambientales del eje cultural Prado-Recoletos se redefine formal y funcionalmente el conjunto y sus elementos con el trazado histórico como referente. El rescate de la identidad histórica de este espacio significa simultáneamente dar prioridad al protagonismo del peatón en la recuperación ambiental del mismo, reduciendo al límite de lo posible la superficie destinada a tráfico rodado, desplazándolo al borde de la calle Trajineros. Esta decisión tiene sus consecuencias en la reconsideración del sistema de tráfico rodado de todo el conjunto, así como de las áreas de estacionamiento. Aquello significa la reducción del impacto negativo del exceso de circulación del tráfico privado a favor de una notable mejora de la conexión peatonal para conseguir una mayor integración de las instituciones culturales. Un objetivo declarado de la propuesta ganadora es el incremento del patrimonio museístico con la incorporación de nuevos edificios.


Sin operaciones excesivas, en atención a un área histórica muy consolidada, procura la mejora específica de determinadas actuaciones singulares, con el propósito general de la búsqueda de una continuidad estructural y perceptiva, para recuperar su calidad como espacio público y de gran dimensión simbólica. Entre estas actuaciones estaría el replanteamiento de la Glorieta de Carlos V y su entorno para su integración en el eje Prado-Recoletos, la apertura visual del Jardín Botánico desde sus límites Este y Sur, la apertura de la ladera del Cerrillo de San Blas con sus edificaciones singulares y la recuperación de la disposición original del centro de la Plaza de Colón.

Especial consideración recibe la mejor integración de los barrios colindantes con el eje definido en vistas de una mayor calidad urbana.



08 - IMAGEN SIMULADA DEL PROYECTO

Álvaro Siza está rehabilitando actualmente la casa de la duquesa de Sueca, futura sede de la Concejalía de Servicios Sociales, en el barrio de Lavapiés (> ver 17.05)

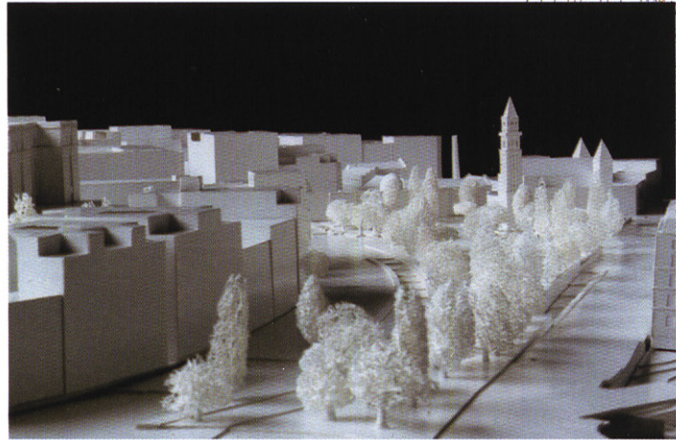

06 - DETALLE DE LA MAQUETA DEL PROYECTO DE SIZA

09 - PLANTA GENERAL DE LA PROPUESTA