

ALBEROLA Y MARTORELL

8.01 Iglesia Parroquial en Móstoles, Madrid.


C. Arroyomolinos 1998-2000

ARQUITECTOS/ARCHITECTS:
Mónica Alberola y Consuelo Martorell


FOTOS : Ana Muller




02 Proyectado en un solar alargado y ligeramente elevado, el centro parroquial se ordena en torno a un atrio de entrada, en el que se produce el ingreso al templo. Este se dispone longitudinalmente, pero su sección transversal crece por la izquierda para captar la luz y situar una tribuna lateral. La nave se cubre con una sola aguada, dejando una pequeña nave, o capilla del Sacramento en el extremo. Esta capilla queda iluminada por un patio jardín propio y cerrado, al que tiene vistas.

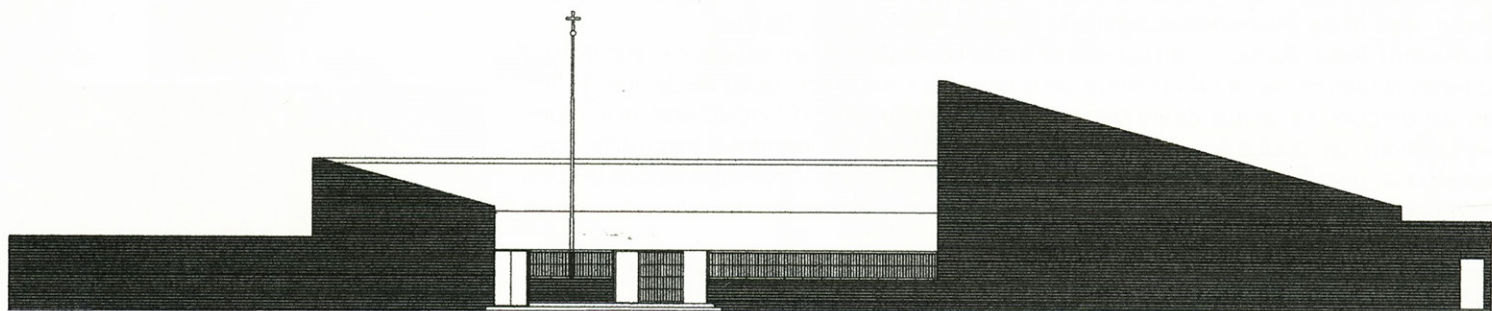

03 · ALZADO GENERAL

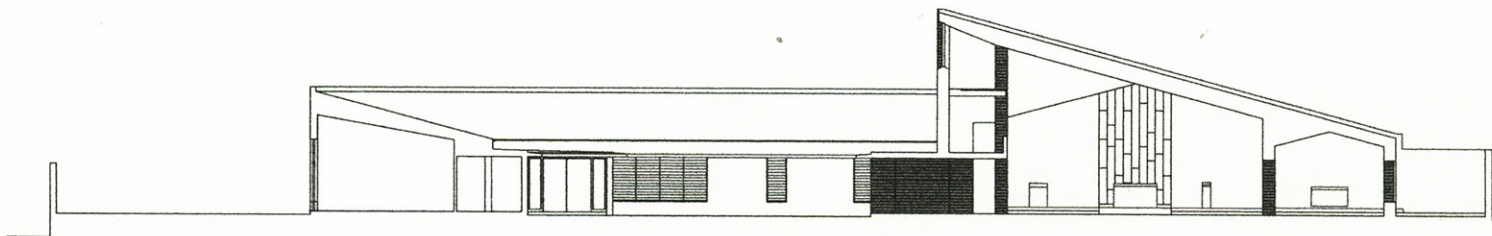

04 · SECCION POR EL PATIO Y EL TEMPLO

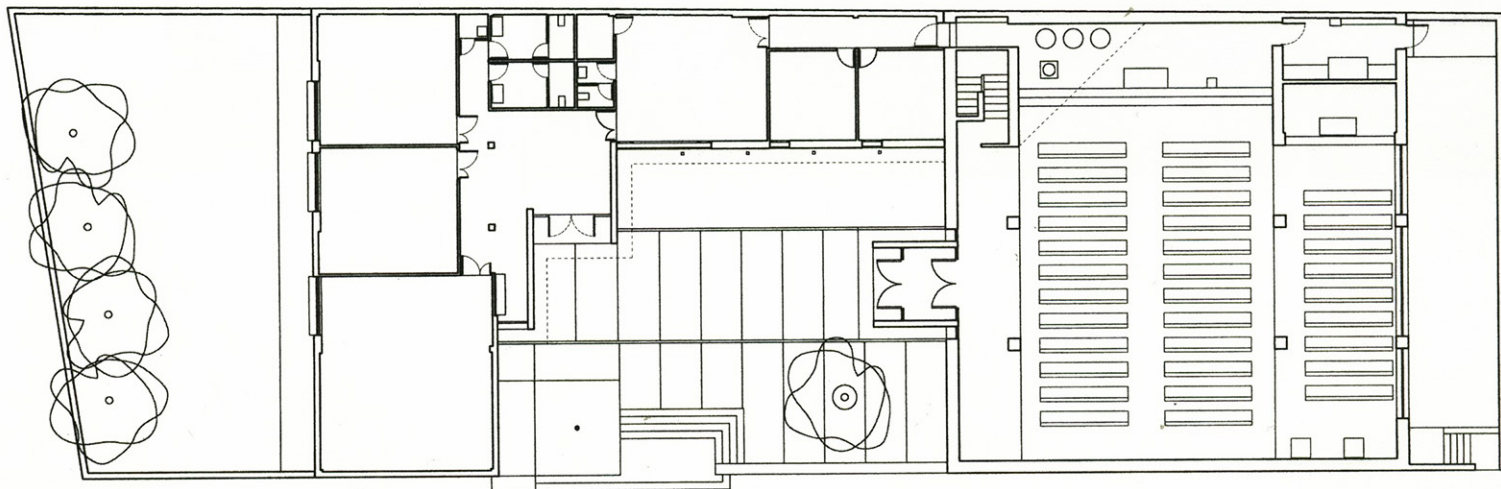

05 · PLANTA DEL CONJUNTO

