


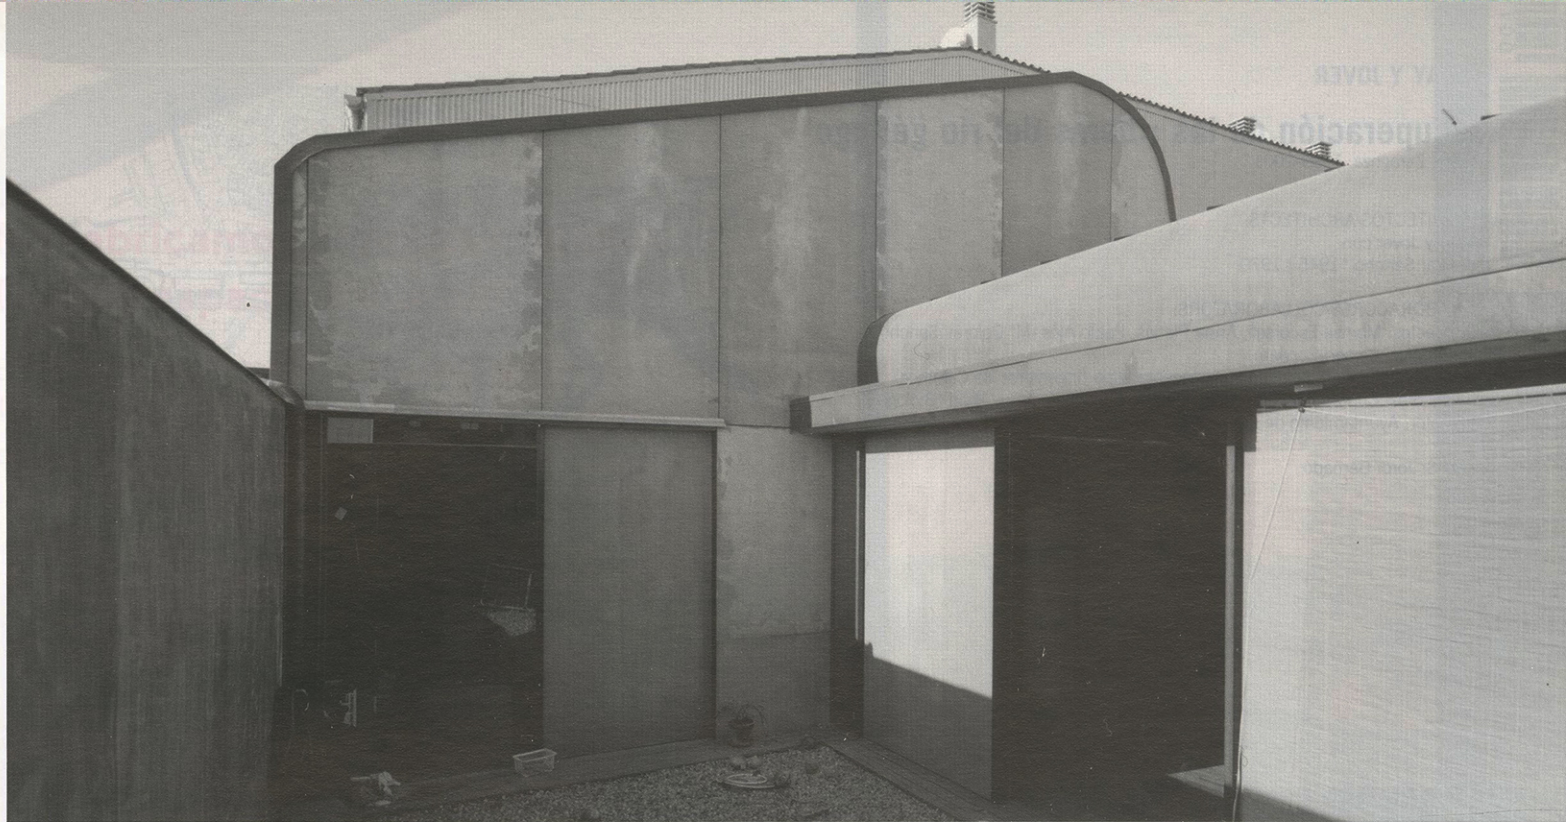

46 piscina, pabellón y gimnasios

Las Delicias, Zaragoza. 2002-2003

COLABORADORES/COLLABORATORS:



Aroa Álvarez, Rubén Páez, Joana Verd, arquitectos

Cristina Capell, Carmen Muñoz, Joan Arnau, estudiantes de arquitectura


Arquitecto técnico: Fernando Benedicto

Instalaciones: JG Asociados

Estructura: BIS arquitectes

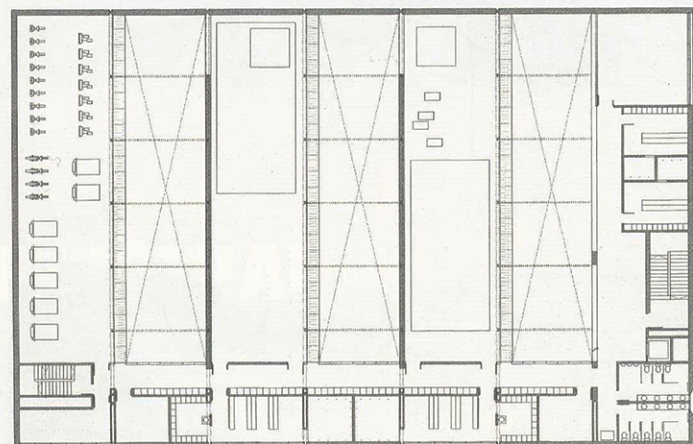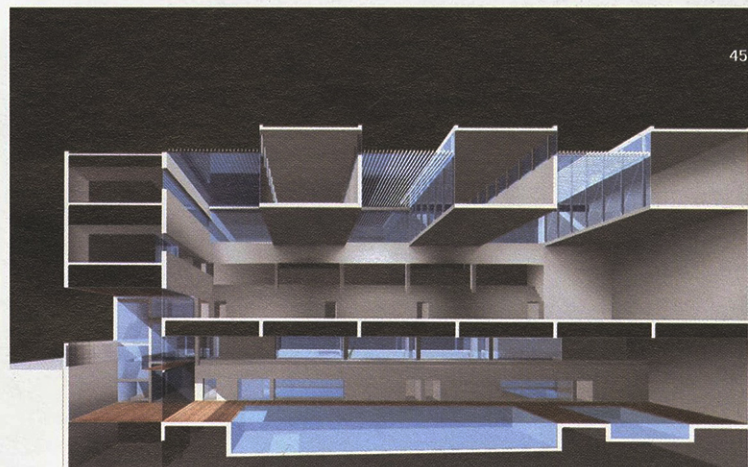

47 · PLANTA TERCERA

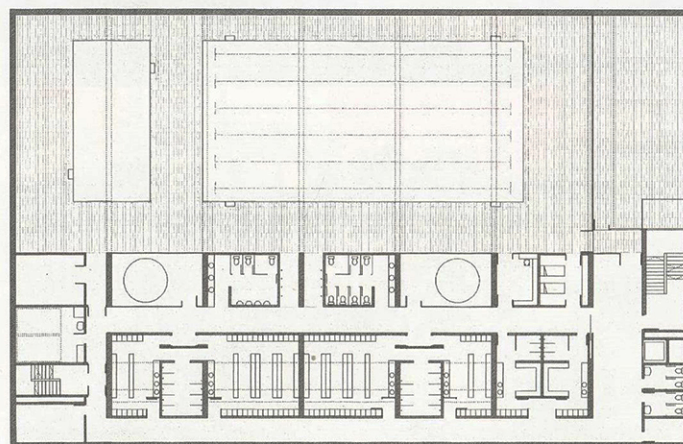

48 · PLANTA DE PISCINA