

49 **recuperación de las riberas del río gállego**

Zuera, Zaragoza. 1999-2001

ARQUITECTOS/ARCHITECTS:

Alday y Jover con

M<sup>a</sup> Pilar Sancho \*1945 t.1970

COLABORADORES/COLLABORATORS:

Arquitectos: Montse Escorsell, Anna Planas, Pablo Alós, M<sup>a</sup> Dolores Sancho


Constructor: Corsan-Corviam

Dirección de Obra: Joaquín Arroyo, Vicente Elipe (Ingenieros de Caminos)

Consultores: Conrado Sancho (Ingeniero de Caminos), Jorge Abad (Biólogo)

Promotor: Ayuntamiento de Zueza, Confederación Hidrográfica del Ebro


FOTOS: Jordi Bernadó


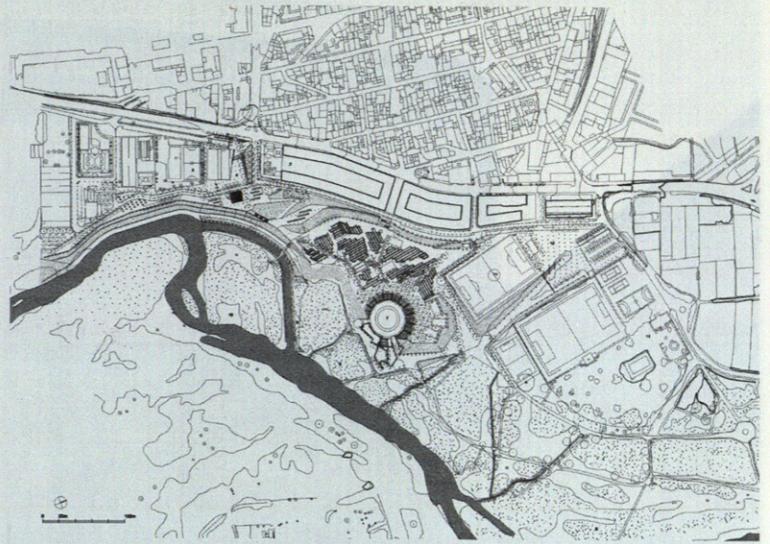


50 · PLANO DE SITUACIÓN




46

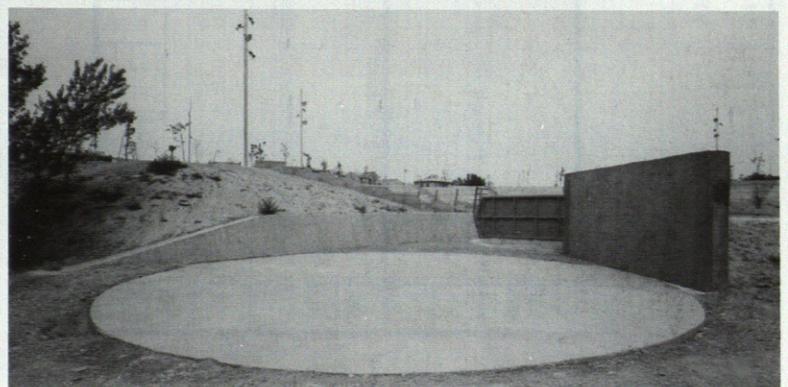

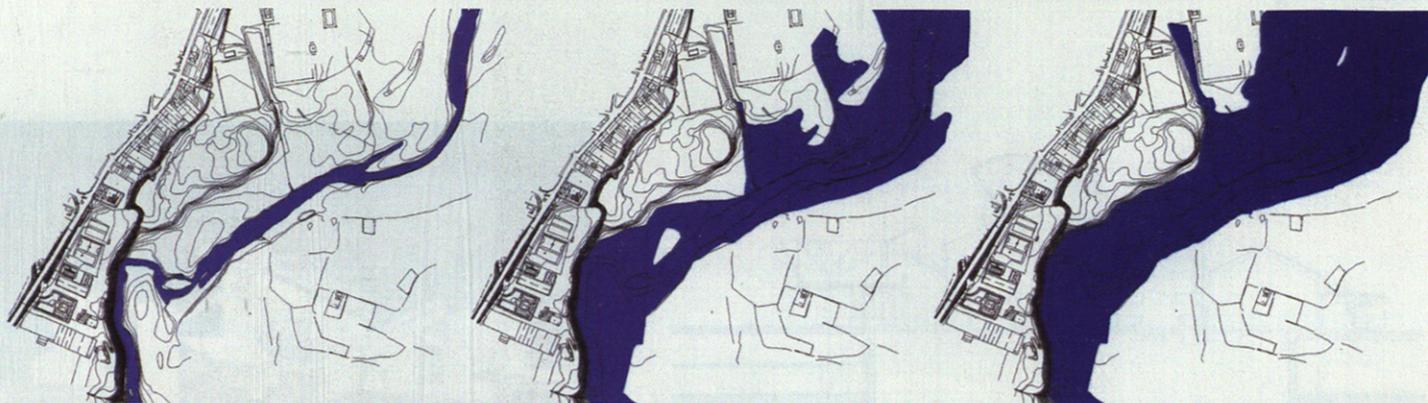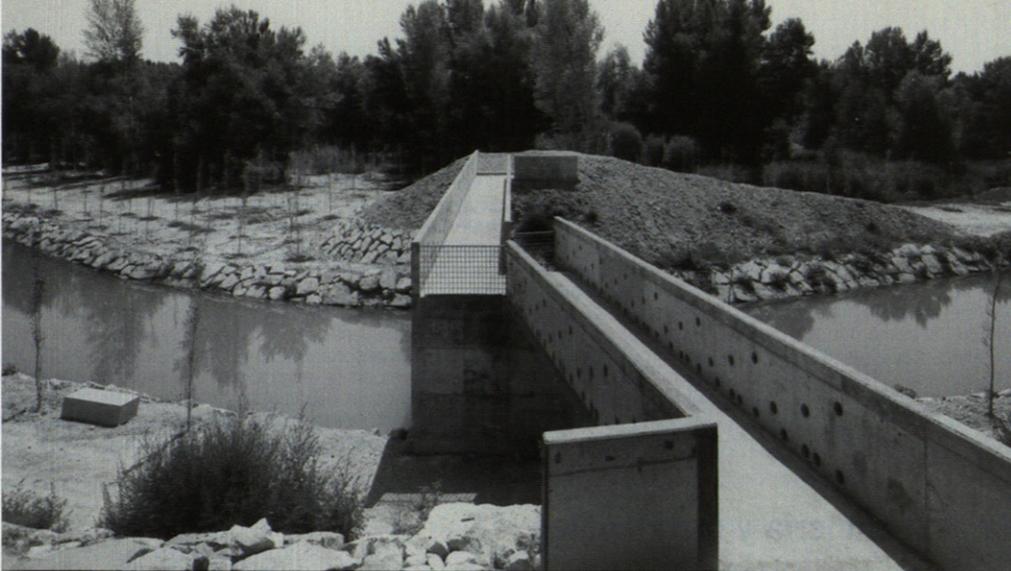

51 · PERFILES DE INUNDACIÓN ACTUAL

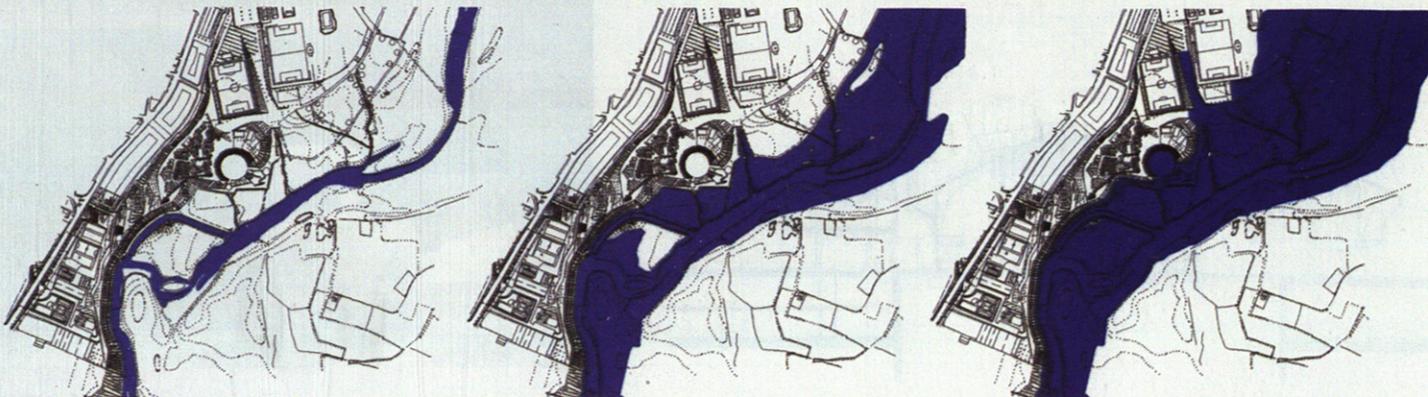

52 · PERFILES DEL PARQUE