

02 facultad de ciencias del deporte

Campus de la Universidad de Cáceres. 1997 - 1999

ARQUITECTOS/ARCHITECTS:

Jerónimo Junquera
Estanislao Pérez Pita

COLABORADORES/COLLABORATORS



Arquitectos: Liliana Obal, Begoña Fernández-Shaw, Juan M. Palacios
Aparejador: José Luis Antúnez
Estructuras: Antonio Martínez de la Concha
Instalaciones: Servicios Técnicos de JOCA
Contratista: U.T.E. JOCA, HIMEXA, CONST. HIJOS DE GONZÁLEZ MERAS
Promotor: Caja de Ahorros de Extremadura, Universidad de Extremadura

FOTOS: Miguel de Guzmán


En primer plano surge un vial transversal hacia el Este que conforma un eje que relaciona todas las instalaciones deportivas del campus, piscina al aire libre, pabellón cubierto, pistas de tenis, campo de fútbol y las instalaciones para la propia facultad. Este vial peatonal servirá ocasionalmente para acceder a la piscina, salas y futuro polideportivo; para mantenimiento y acceso a los almacenes de material.

Desde la avenida principal de acceso al campus, la facultad se percibe como un frente edificado de pequeña escala, formalizado por un muro de baja altura que permite visualizar el horizonte del paisaje natural del campus. Este muro evidencia, mediante su rotura, las dos formas de acceder al conjunto.


En la intersección de ambos muros se sitúa el acceso a la facultad, de baja altura y protegida por una marquesina que arroja una fuerte sombra, enfatizando la condición de ranura-tronera del muro. La intención de esta forma de acceder busca el efecto sorpresa, una vez traspasado el umbral de la puerta.

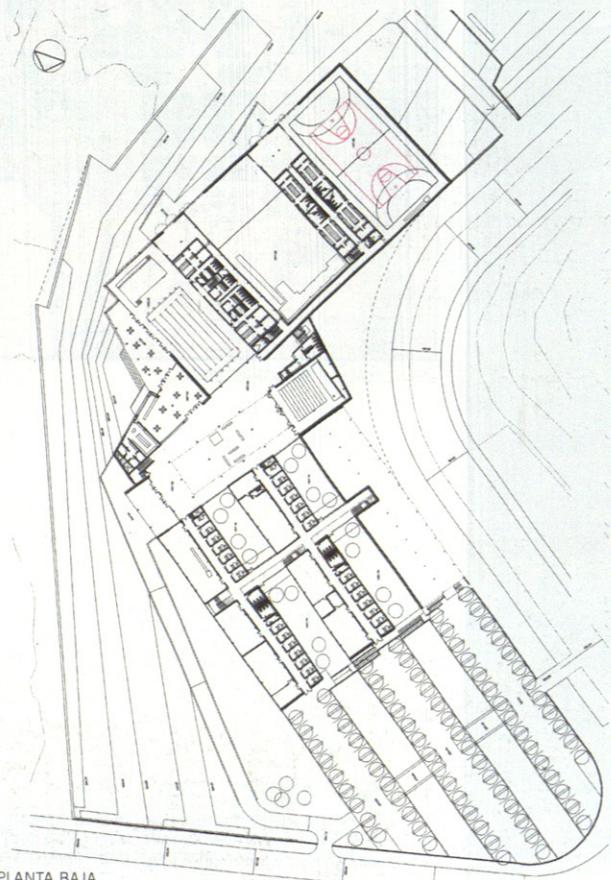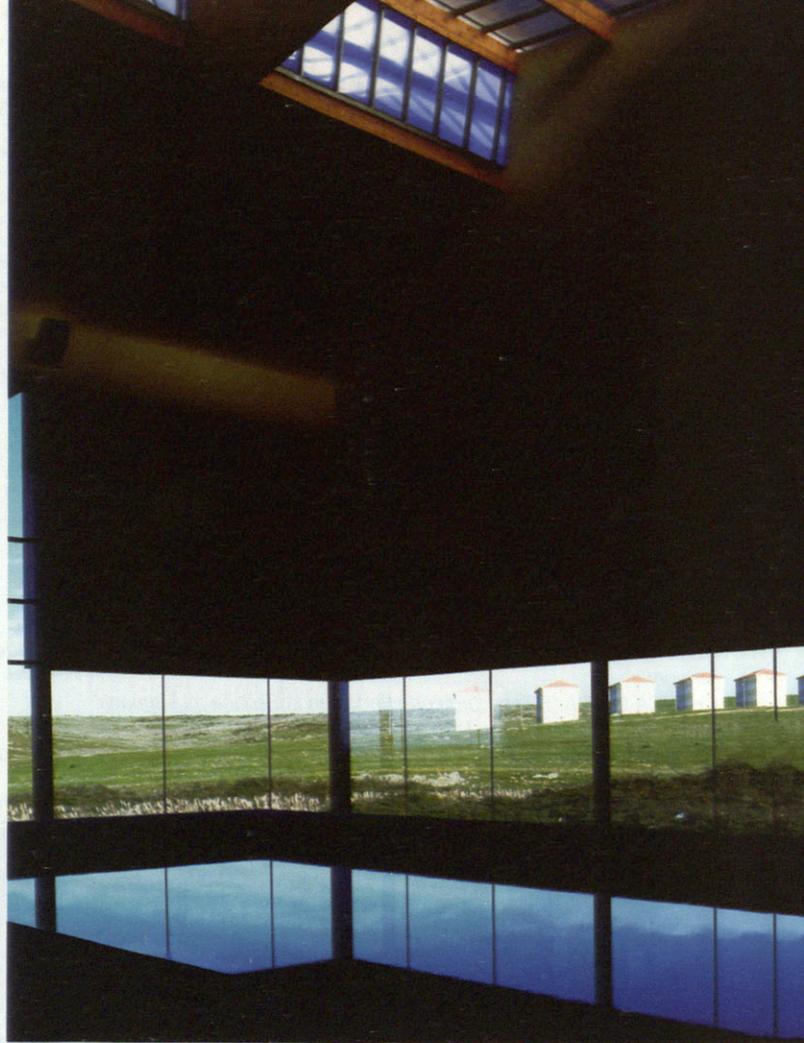


03 - PLANTA BAJA

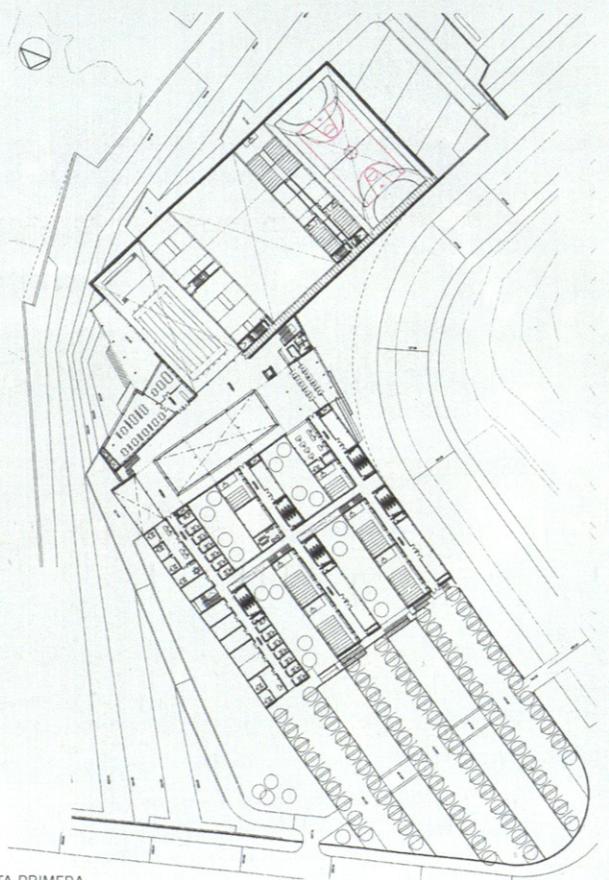


04 - PLANTA PRIMERA

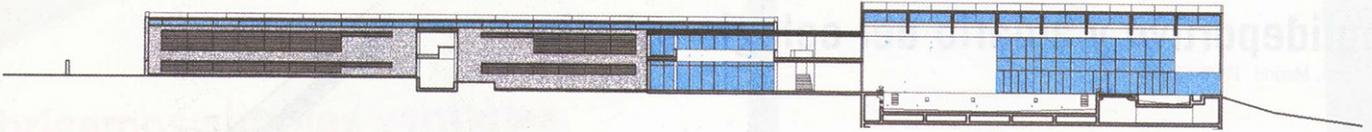


05 - SECCIÓN POR PISCINA

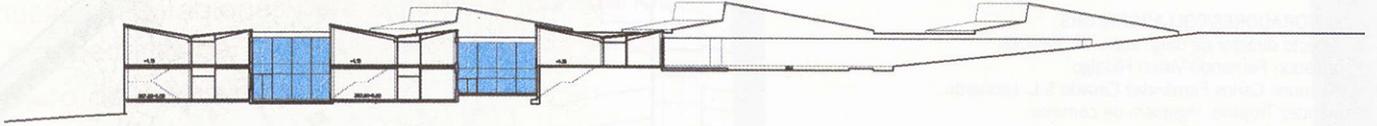

06 - SECCIÓN POR AULAS

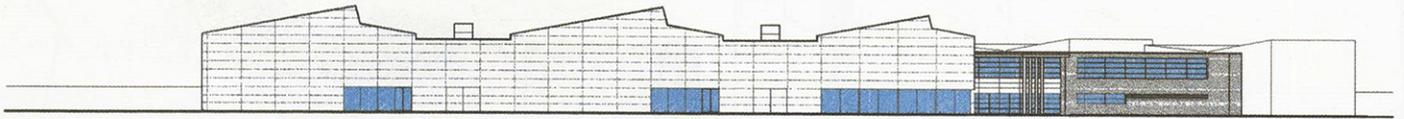

07 - ALZADO ESTE

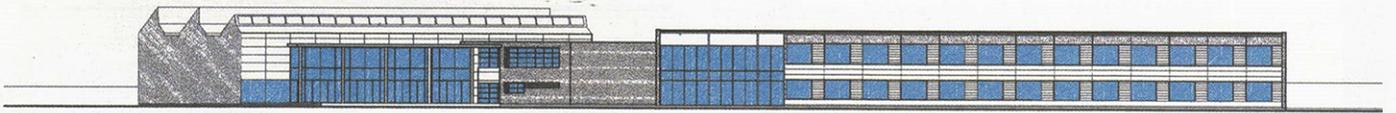

08 - ALZADO NORTE

