

08 nuevos recintos feriales del sur

Getafe, Madrid. 2003. Primer Premio.

ARQUITECTOS/ARCHITECTS:

Gerardo Ayala Hernández.


COLABORADORES/COLLABORATORS:

Arquitectos: M^a Concepción Calvo, Mateo Ayala, Marcos Ayala, Arturo Fernández, Carlos de las Heras, Javier Sbaraglia.

Maquetas: Marcos Sánchez, Marta Nieves, Carmen Nieves, Irene Rojo, Alfredo Nuero.

EQUIPOS SELECCIONADOS:

Abalos y Herreros, Arquimática S.L (Francisco R. Partearroyo), Frechilla y López Peláez, Gerardo Ayala Hernández, María Fraile y Javier Revillo, Nieto Sobejano Arquitectos, S.L, Perea y Torres Euroestudios (no presentados).

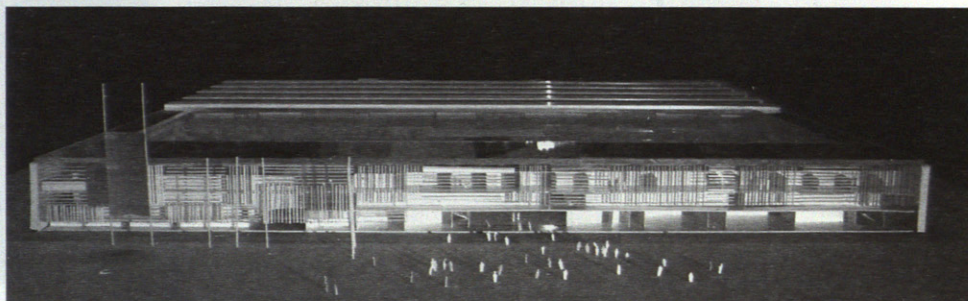

La propuesta para los nuevos recintos feriales pretende unir el parque del Arroyo Culebro con las zonas verdes lineales y paseos peatonales que se desarrollan paralelos a la gran Avenida Este-Oeste y las zonas ajardinadas y paseos peatonales que se proyectan en los alrededores del Recinto Ferial.

Se crea una gran plaza atravesada por la Avenida Principal, que se divide a su vez en otras plazas con dis-

tinta funcionalidad cada una: una plaza de acceso al recinto, otra de acogida de visitantes e intercambio; otra de descanso y desahogo.

Un paseo peatonal unirá la zona de recintos feriales, hoteles, oficinas y restaurantes sirviendo de eje y delimitación del parque Arroyo Culebro.


El recinto ferial es un edificio lineal como fachada principal y emblemática del recinto. El vestíbulo se situará en la

planta baja, reservando la segunda y la tercera para el palacio de congresos y exposiciones.


Entre este edificio y los pabellones de exposición, una calle abierta en dos niveles, servirá de unión de todo el conjunto y en ella se situarán los servicios del área central (locales comerciales...)

En estos espacios, a ambos lados del área central, será posible una futura ampliación en otros dos pabellones.


110

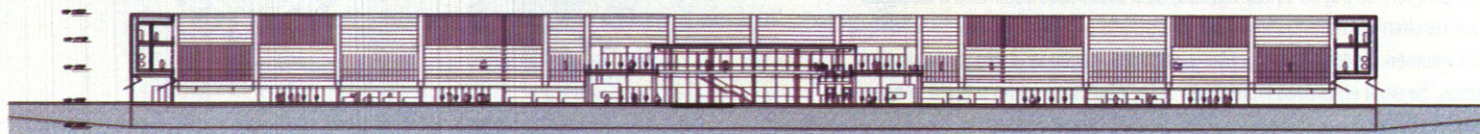


09 - SECCIÓN LONGITUDINAL

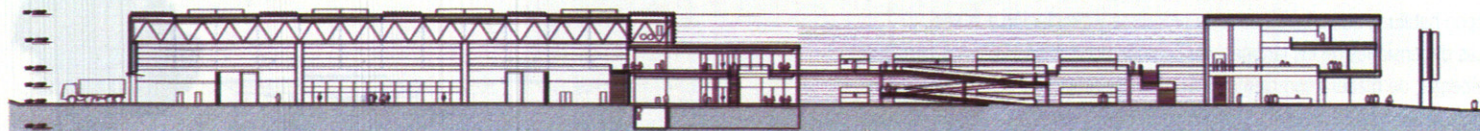


10 - SECCIÓN TRANSVERSAL

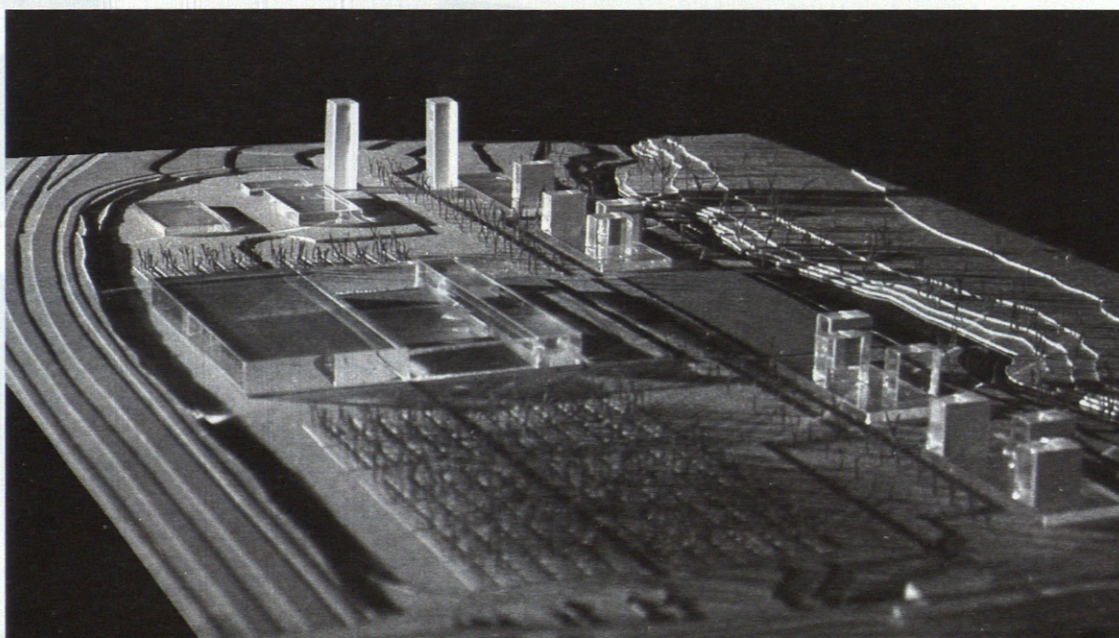


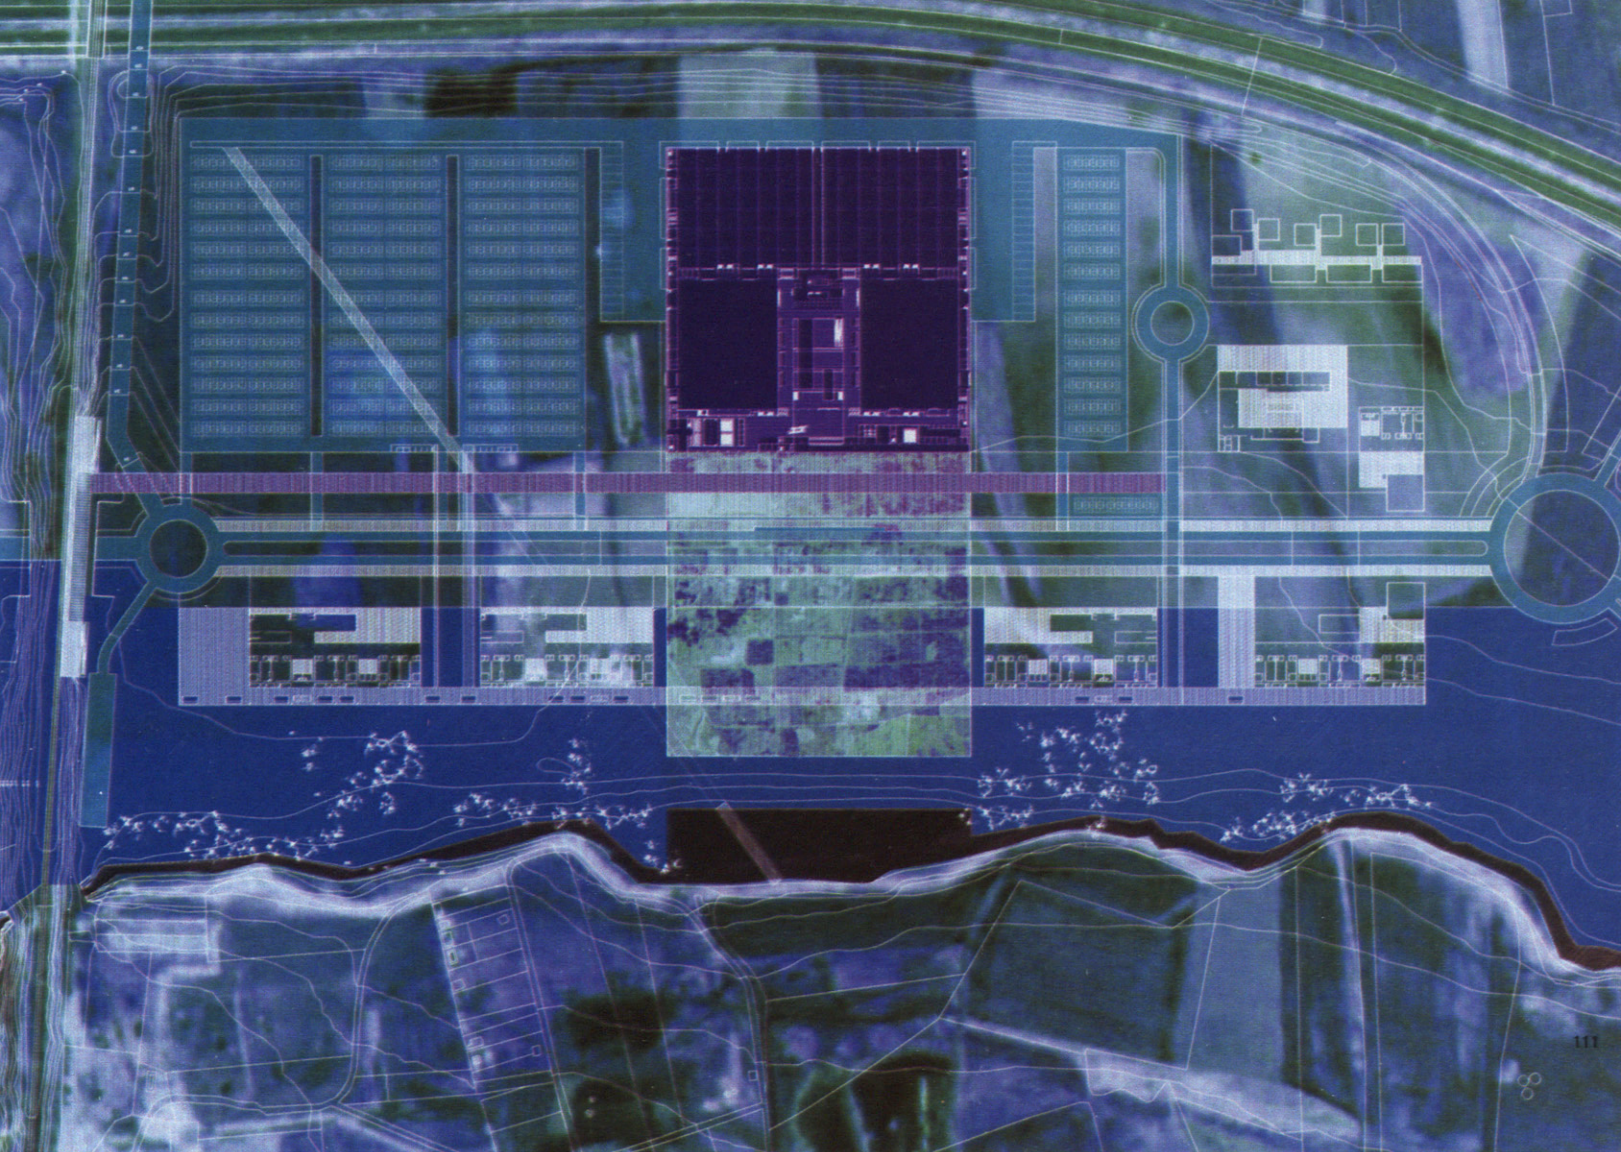

11 - PLANO GENERAL

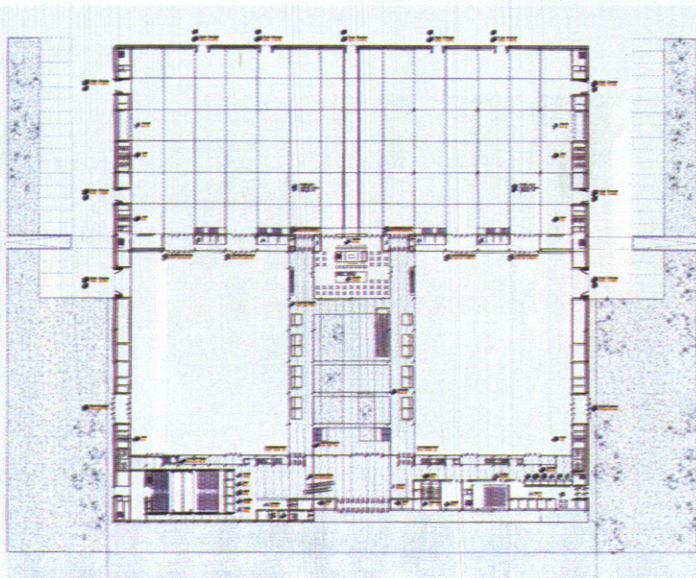

12 - PLANTA DE ACCESO

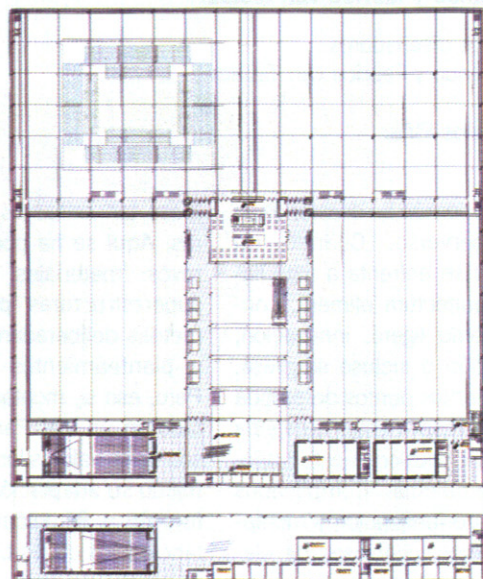

13 - PLANTA COTA +6.00