

10 polideportivo municipal

Villarejo de Salvanés. Madrid, 1998-2002.

ARQUITECTOS/ARCHITECTS:

Carlos Rubio Carvajal
Enrique Álvarez-Sala Walther
Alberto Monedero Frias
Ignacio Pardo Estévez

COLABORADORES/COLLABORATORS:

Arquitectos técnicos: Vicente Arenas
Estructuras: Jose Luis Cano
Instalaciones: Electricidad MAS
Empresa Constructora: OrtizPromotor:
Comunidad Autónoma de Madrid
Ayuntamiento de Villarejo de Salvanés



FOTOS: Lluís Casals

- 11 Se busca una organización funcional que permita entender el edificio como una simbiosis de dos usos distintos (centro cívico y centro deportivo) que desarrollan su actividad de forma conjunta o independiente, con la máxima flexibilidad, facilitando la diversidad de horarios y reduciendo los costes de mantenimiento. Por tanto, se propone un volumen único, compuesto por dos piezas que atienden a los dos usos. El lenguaje arquitectónico debe ser el pro-


pio del uso y características de la tipología que se proyecta, pero asumible por el carácter del centro urbano en el que se integra, sin recurrir para ello a anacronismos plásticos o formales.

Se ha entendido como un objetivo prioritario reducir en lo posible el impacto visual que estos edificios, inevitablemente de gran volumen, suponen cuando se incorporan a poblaciones compuestas por la agrupación de edificaciones de escala reducida.



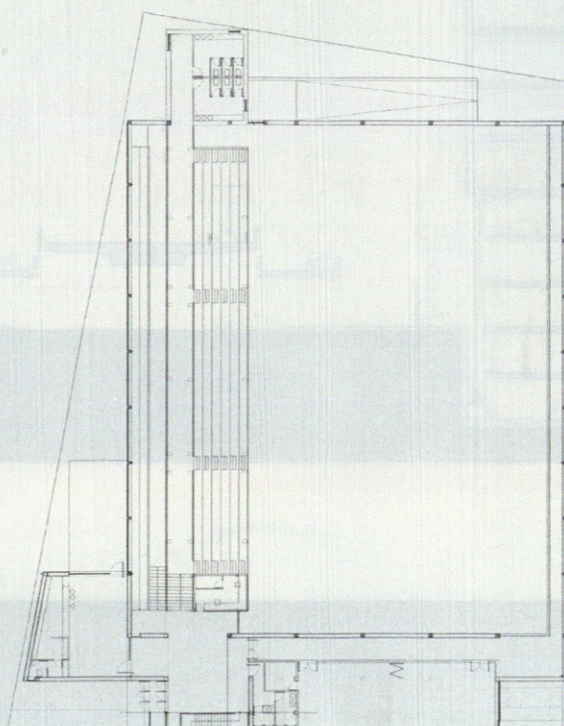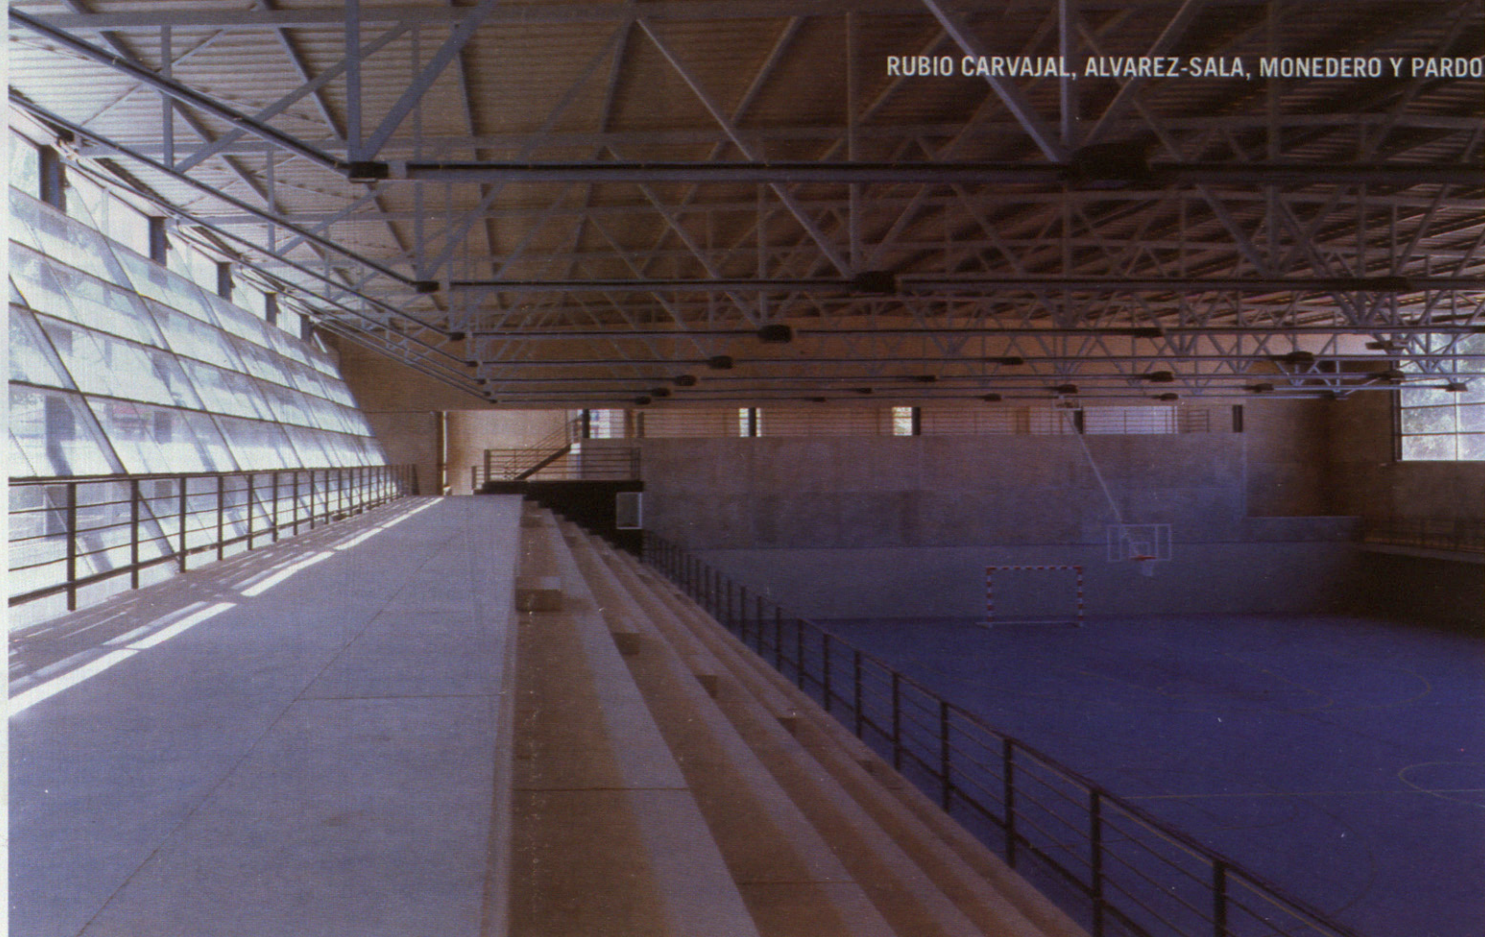

12 · PLANTA PRIMERA

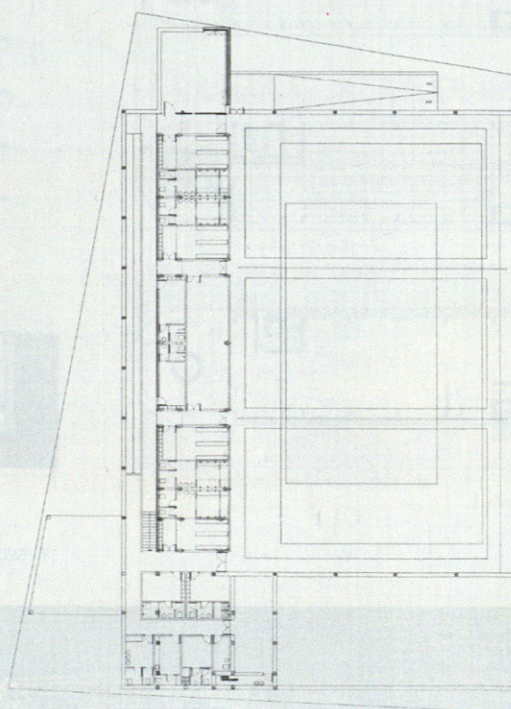

13 · PLANTA BAJA