

08 vivienda ph

Villaviciosa De Odón, Madrid. 2002-2003

ARQUITECTOS/ARCHITECTS:


María José Pizarro
Óscar Rueda

COLABORADORES/COLLABORATORS:

Vanesa Manrique
Arquitecto técnico: Pedro A. González Merino
Estructuras: José Luis Gutiérrez
Empresa Constructora: Seteais S.L.

FOTOS:

Miguel de Guzmán

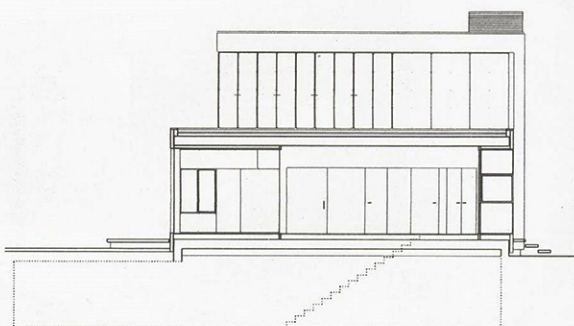

09 · ALZADO

10 La intensa vida social de los propietarios de esta vivienda, un matrimonio que recibe invitados constantemente, originó un planteamiento de casa ampliable, con zonas independientes y espacios de relación que garantizaran la privacidad de invitados y propietarios.


En planta baja, un amplio vestíbulo divide la vivienda en dos zonas, separando el módulo de los propietarios de los tres dormitorios de invitados. La orientación sur de la vivienda permite que las estancias se abran completamente al jardín, mediante una terraza corrida elevada 1/2 metro que actúa como espacio intermedio entre exterior e interior.

Un contenedor exterior de paneles prefabricados de hormigón unifica los volúmenes. En el interior, una piel ligera de paneles de madera de baquelita permite a los usuarios matizar su relación con el espacio exterior, cerrando completamente la fachada o proyectando el espacio interior hacia el jardín.

En la planta alta, una estancia de 60 m² sirve como espacio de reunión y se abre completamente en la dirección sureste para capturar las mejores vistas.




35

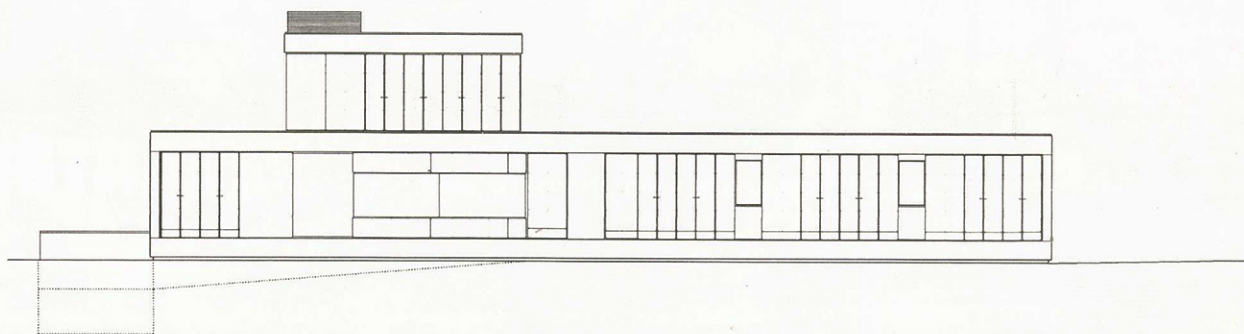

11 · ALZADO PRINCIPAL



12 · PLANTA BAJA

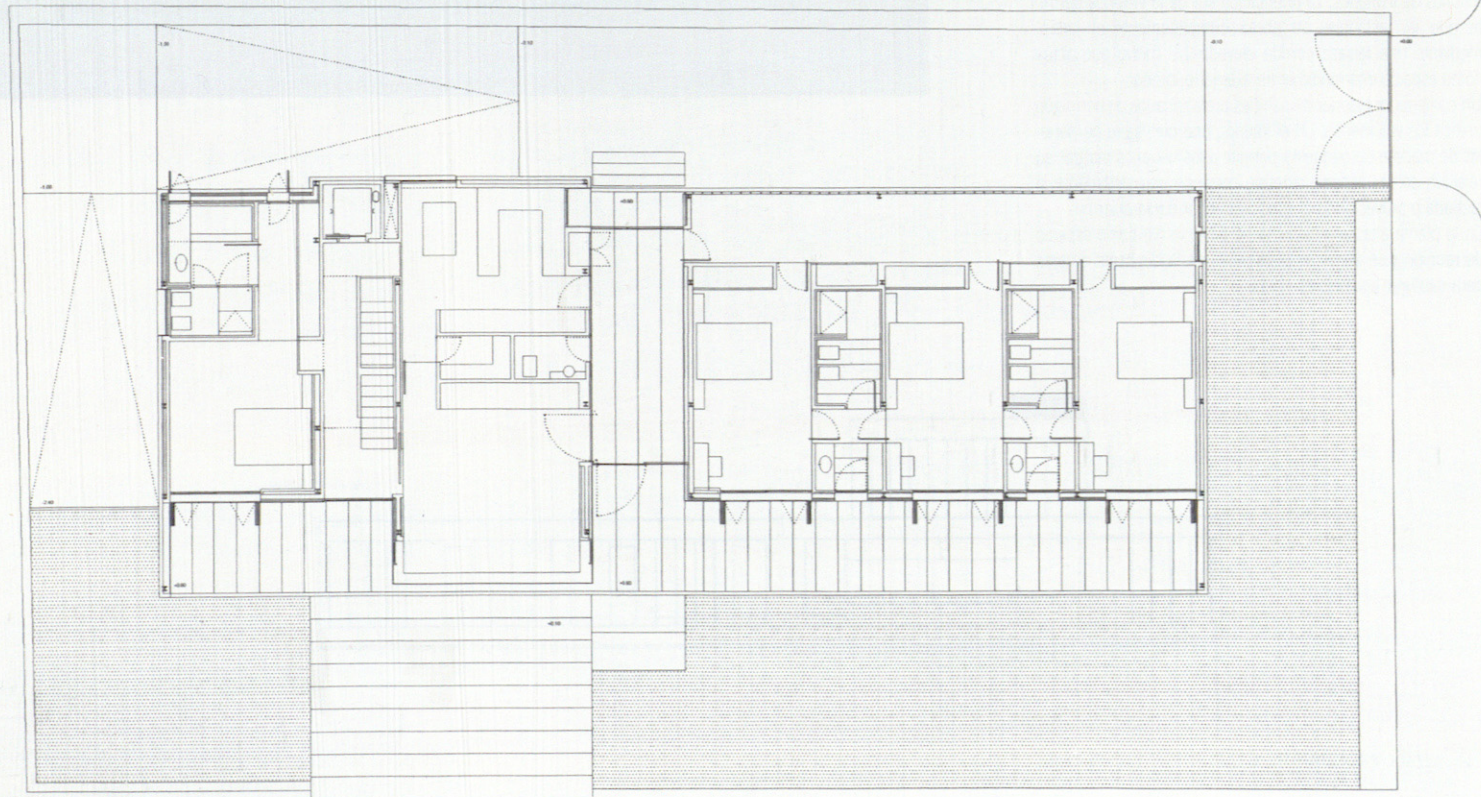

13 · PLANTA ALTA

