

12 ^{.01} MANUEL SERRANO

centro de educación infantil y primaria

Cabanillas del Campo, Guadalajara. 2003

ARQUITECTOS/ARCHITECTS:

Manuel Serrano Marzo

COLABORADORES/COLLABORATORS:

Juan Carlos Güemes, José Ramón Fernández Pascual,
Andrés Ruiz Manrique, Susana Bayón, Erica Besana

Arquitecto Técnico: Angel Aparicio


Instalaciones: Rafael Úrculo



Estructuras: Jesús Hierro

Constructora: Barroso Nava y Cía, S.A.


FOTOS:

Ángel Baltanás

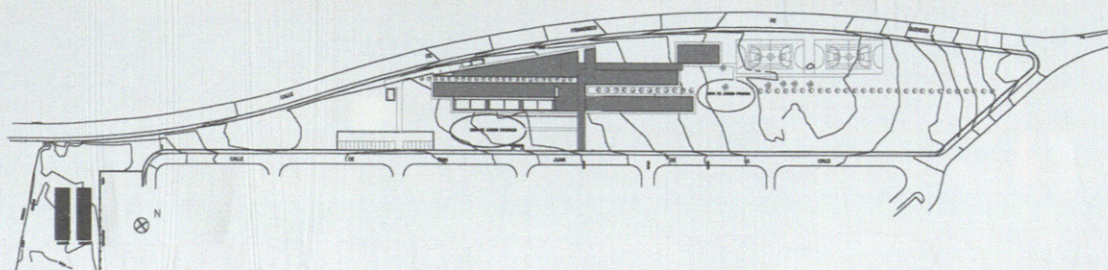


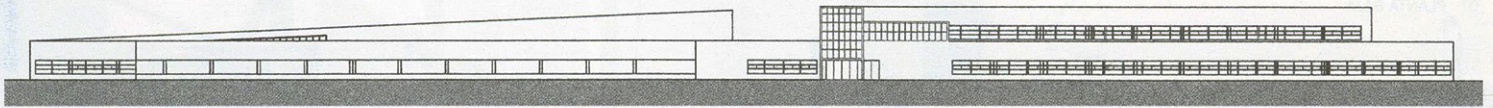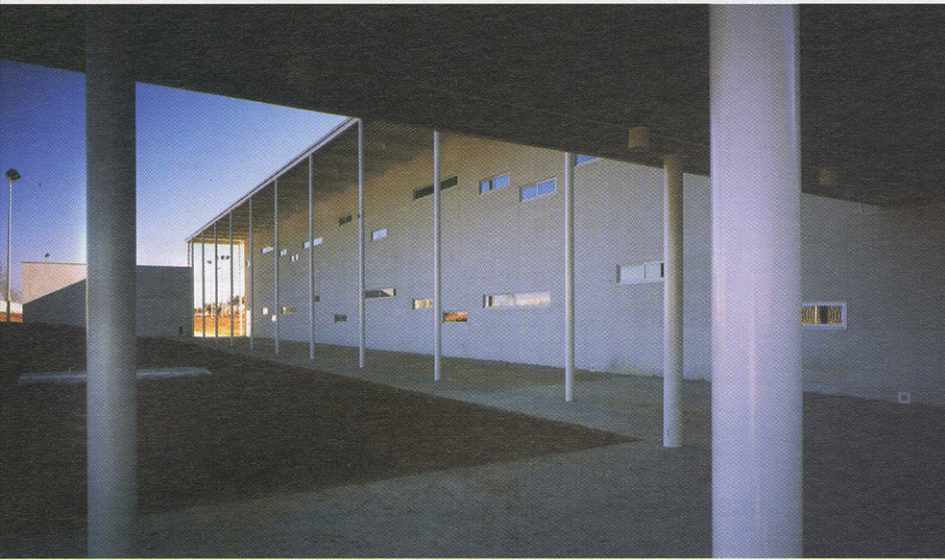


03 · ALZADO PRINCIPAL

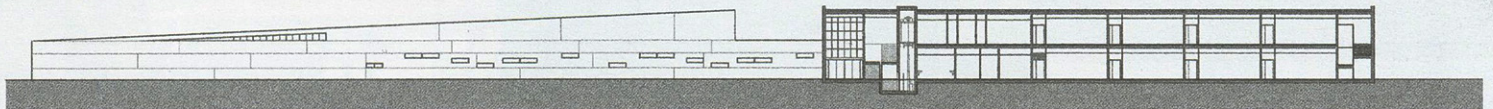


04 · SECCIÓN

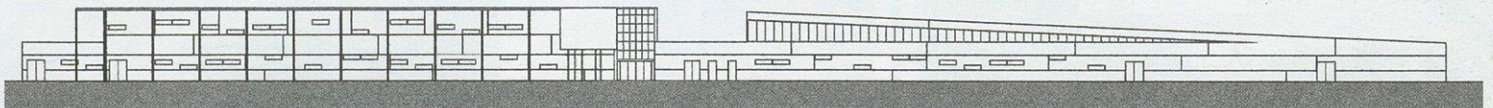


05 · ALZADO POSTERIOR

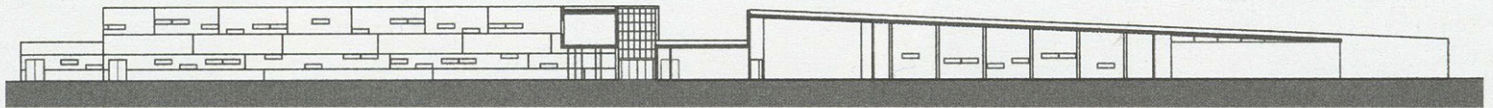


06 · SECCIÓN

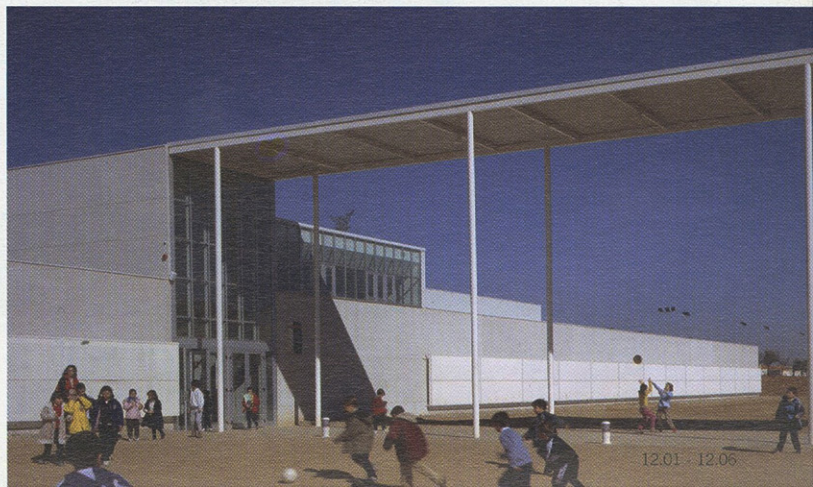

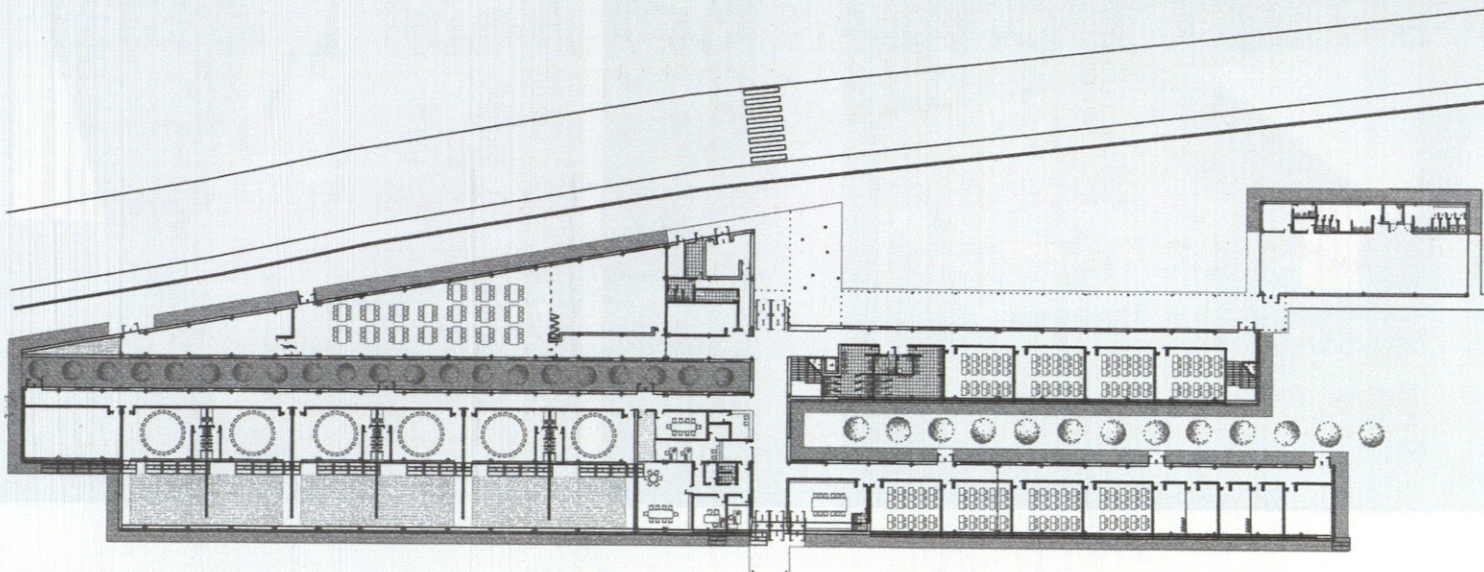

07 · PLANTA BAJA

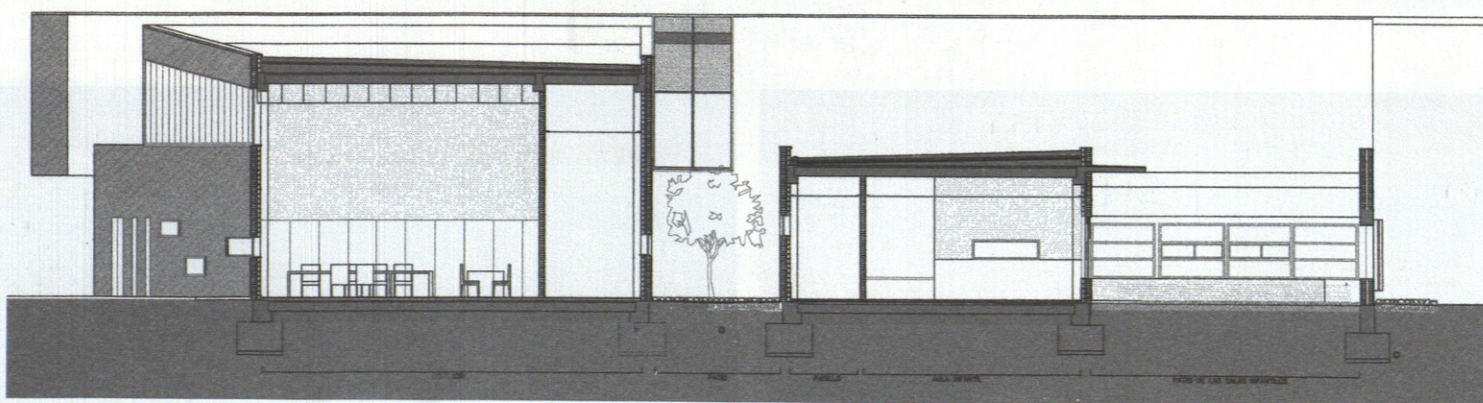

08 · SECCIÓN TRANSVERSAL



09 - MEMORIA

Se trata de un colegio de nueva construcción formado por seis unidades de educación infantil y doce de educación primaria.

Se ha construido sobre un solar que tiene la forma de un polígono irregular, muy alargado, con frentes a dos viales en una longitud de quinientos metros.

El edificio se dispone en forma predominantemente longitudinal en paralelo a las calles principales, desarrollándose en planta baja y puntualmente en una planta primera. El acceso principal, situado en su centro, se resuelve mediante un espacio en doble altura, creando un eje en el que conectan cuatro volúmenes perpendiculares, dos a cada lado y separados por patios.

Este esquema permite organizar los espacios de una manera sencilla en función de sus usos, permitiendo la separación efectiva de los alumnos de diferentes niveles educativos.